ALLEGATO N. 16

CITTÀ DI TORINO

Divisione Infrastrutture e Mobilità

Direzione Suolo - Settore Riqualificazione Spazio Pubblico

RIQUALIFICAZIONE SPAZIO PUBBLICO VIA TORRAZZA PIEMONTE

PROGETTO DEFINITIVO-ESECUTIVO

Tavola 2 — **RILIEVO PLANIALTIMETRICO**

nome file	scala	data	aggiornamenti
rilievo.dwg	1:200	settembre 2011	adeguamento DPR.357/10

GRUPPO DI LAVORO

Arch. Paola DE FILIPPI	Progettista e Coordinatore Sicurezza in fase di Progettazione
Arch. Marco ROLANDO	Progettista opere strutturali
P.i. Giovanni MARCHETTI	Collaboratore Viabilità
Geom. Massimo OLIVETTI	Collaboratore
Geom. Alessandro REY	Collaboratore
Geom. Marco PETTI	Collaboratore Ifer Catastale
Geom. Francesco MACCHIA	Progettista Collaboratore Verde e Alberate

Responsabile del Procedimento: *Arch. Egidio CUPOLILLO*

Progettista: *Arch. Paola DE FILIPPI*

DIREZIONE SUOLO: *ing. Roberto BERTASIO*

DIVISIONE INFRASTRUTTURE E MOBILITA': *ing. Biagio BURZIZZO*

LEGENDA
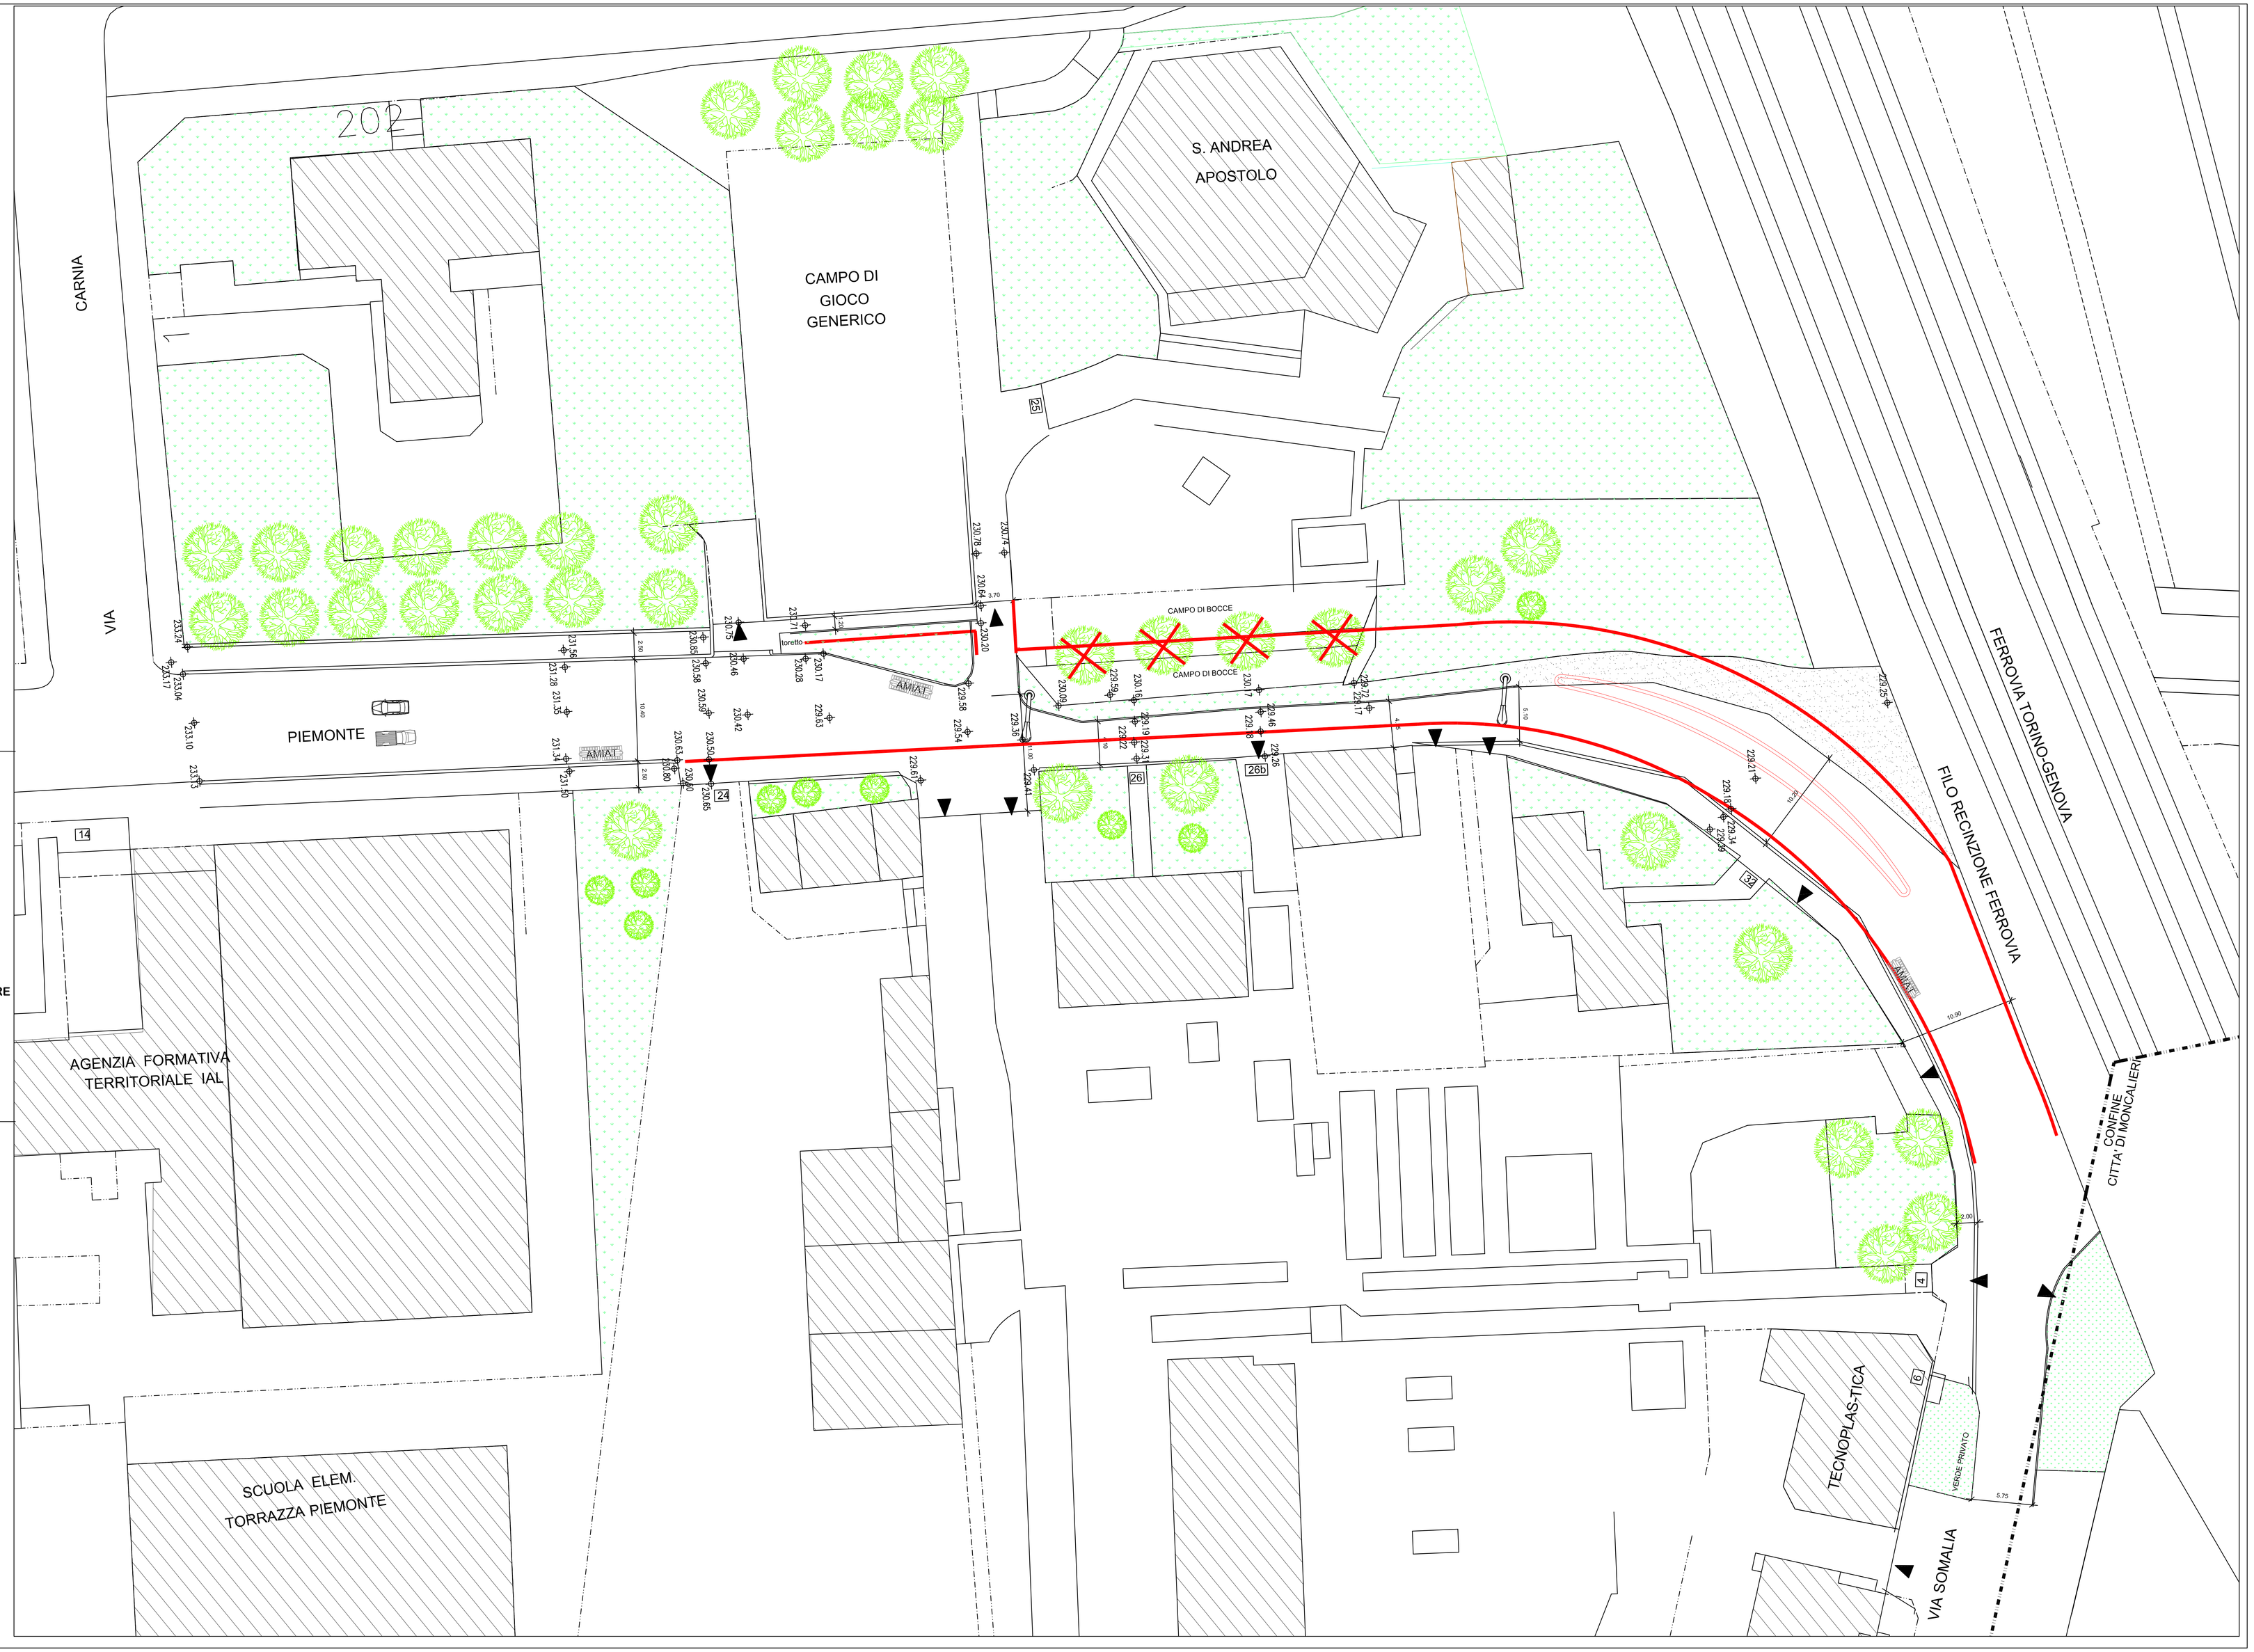
- AREE VERDI
- AREA STERRATA
- INGOMBRO NUOVA PIATTAFORMA STRADALE
- ALBERATURE DA RIMUOVERE
- PALI ILLUMINAZIONE PUBBLICA DA SPOSTARE
- PASSI CARRAI
- CONTENITORI RSU