



CITTÀ DI TORINO

Divisione Infrastrutture e Mobilità

Direzione Studi - Settore Riqualificazione Spazio Pubblico

**RIQUALIFICAZIONE
SPAZIO PUBBLICO
VIA TORRAZZA PIEMONTE**

PROGETTO DEFINITIVO-ESECUTIVO

Tavola 8


**STRUTTURALE
OPERE DI CONTENIMENTO**

nome file	scala	data	aggiornamenti
Struttura Opere di Contenimento	1:3000	settembre 2017	<p>20/09/2017 05/10/2017 08/10/2017</p>

GRUPPO DI LAVORO
 Arch. Marco RICCIARDI
 Ing. Giovanni MAZZUCCATTI
 Dott. Massimo CACCIARI

 Progettista opere strutturali
 Collaboratore Valtella

Responsabile del procedimento
 Arch. Ego CAVALLO
 Direzione Studio
 Arch. Roberto BERTASIO
 Direzione Studio
 Arch. Roberto BERTASIO
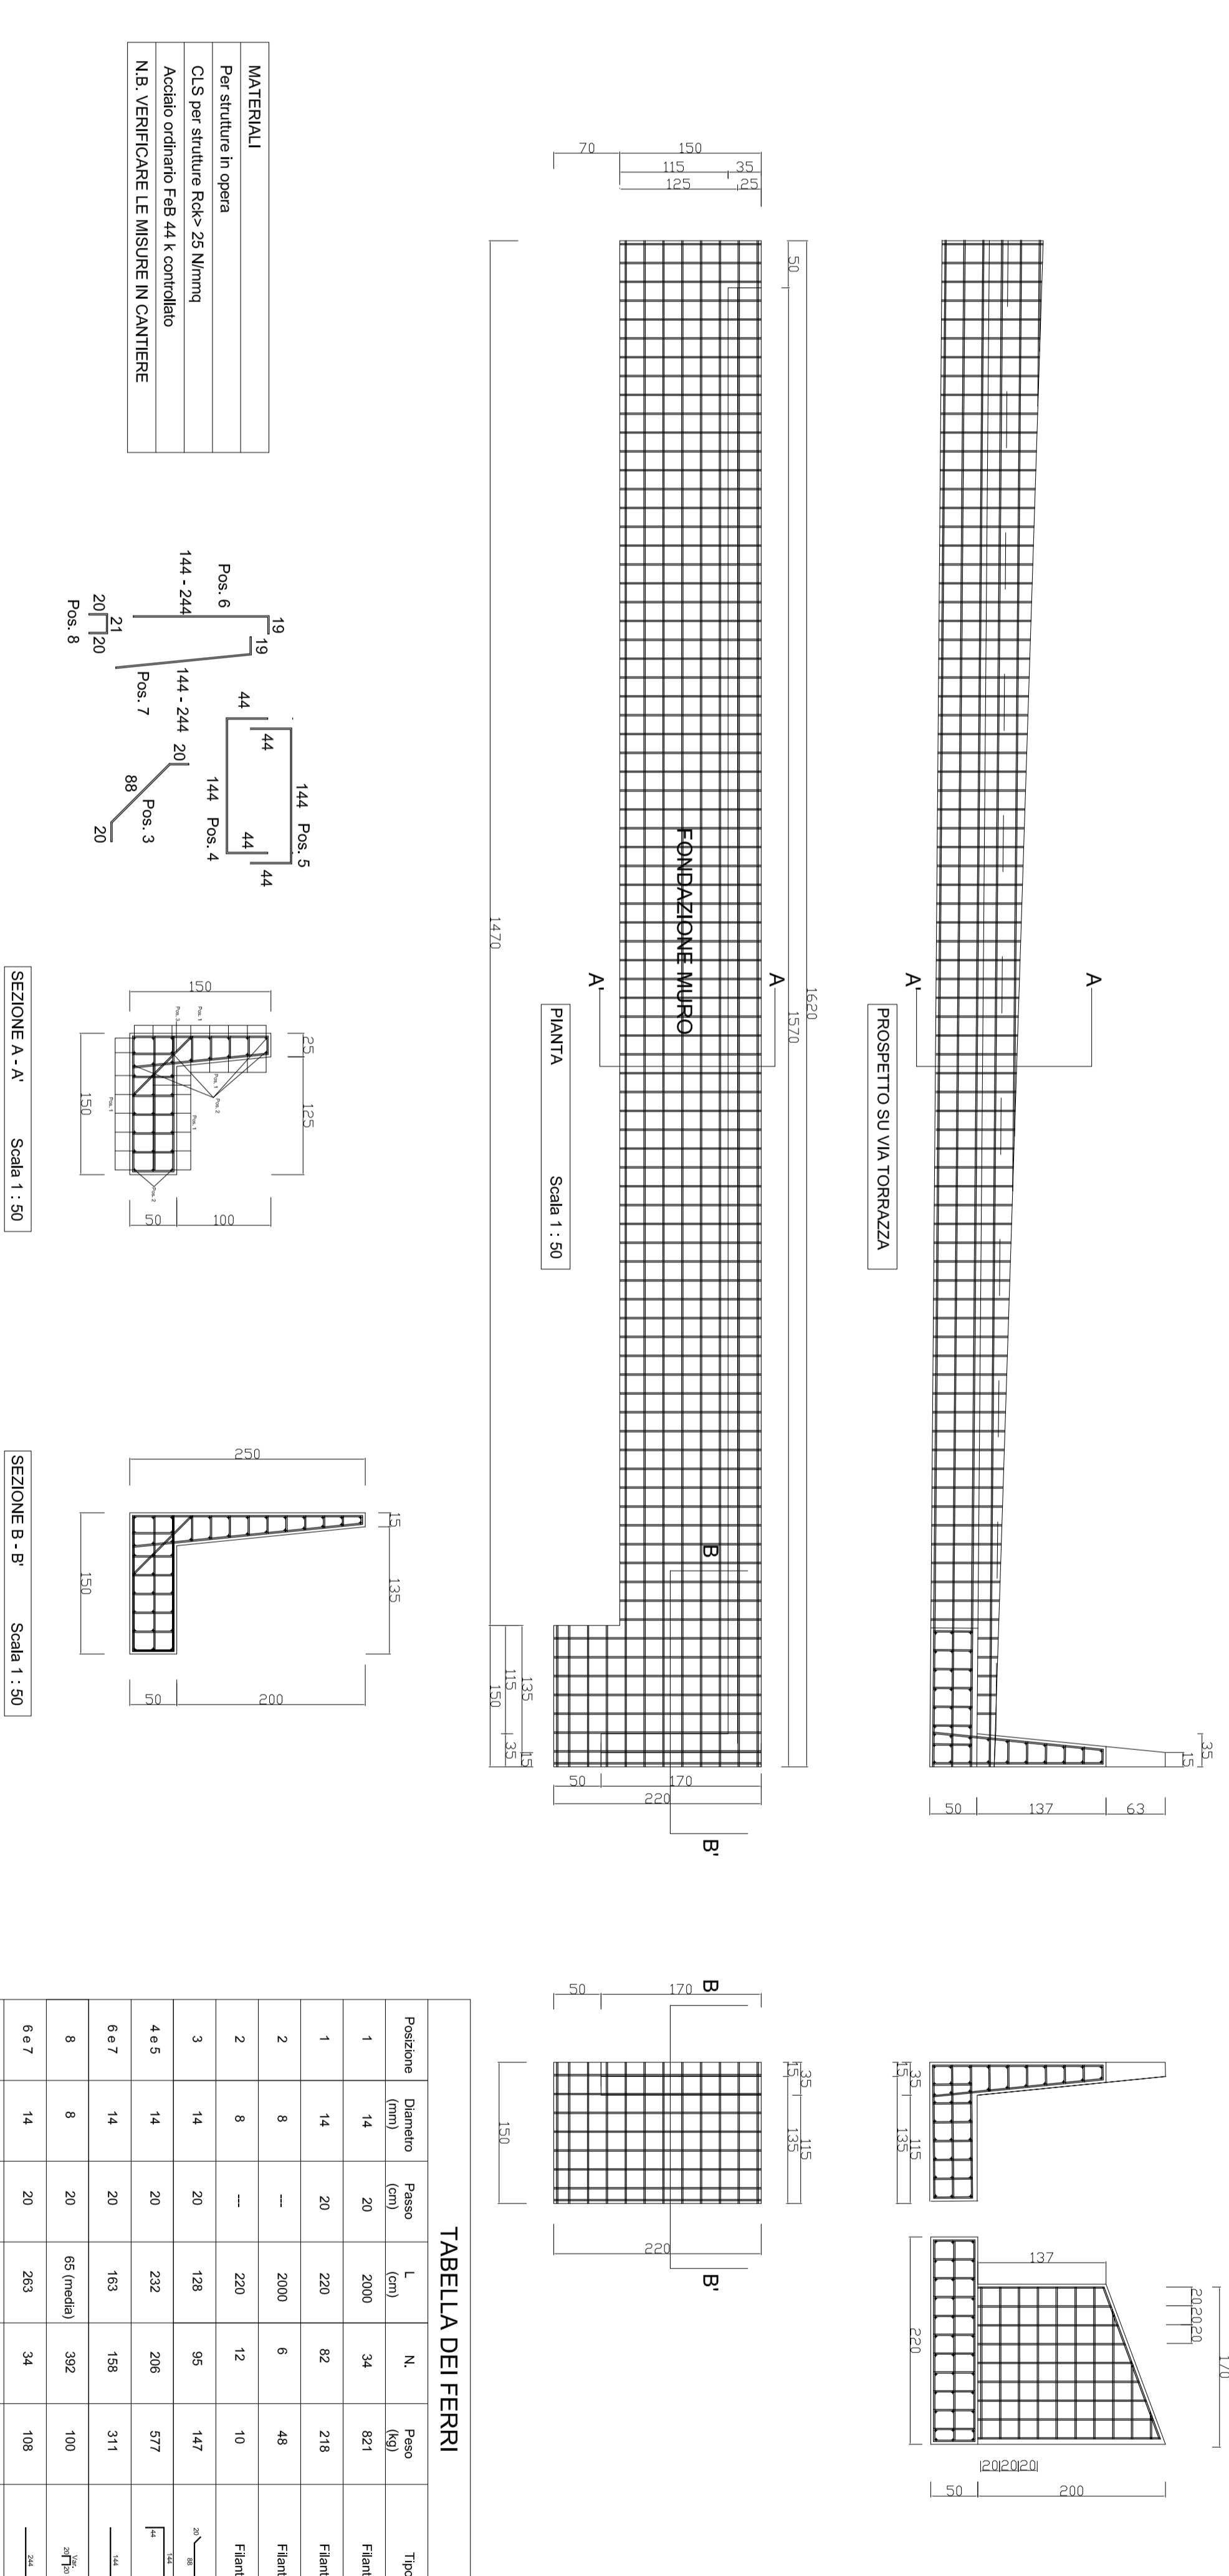

MATERIALI

 N.B. VERIFICARE LE MISURE IN CANTIERE