


PLANIMETRIA STATO DI FATTO
SCALA 1:1000

- LEGENDA:**
- AREA VERDE
 - AREA DITTA TOVER
 - AREA RECINTATA

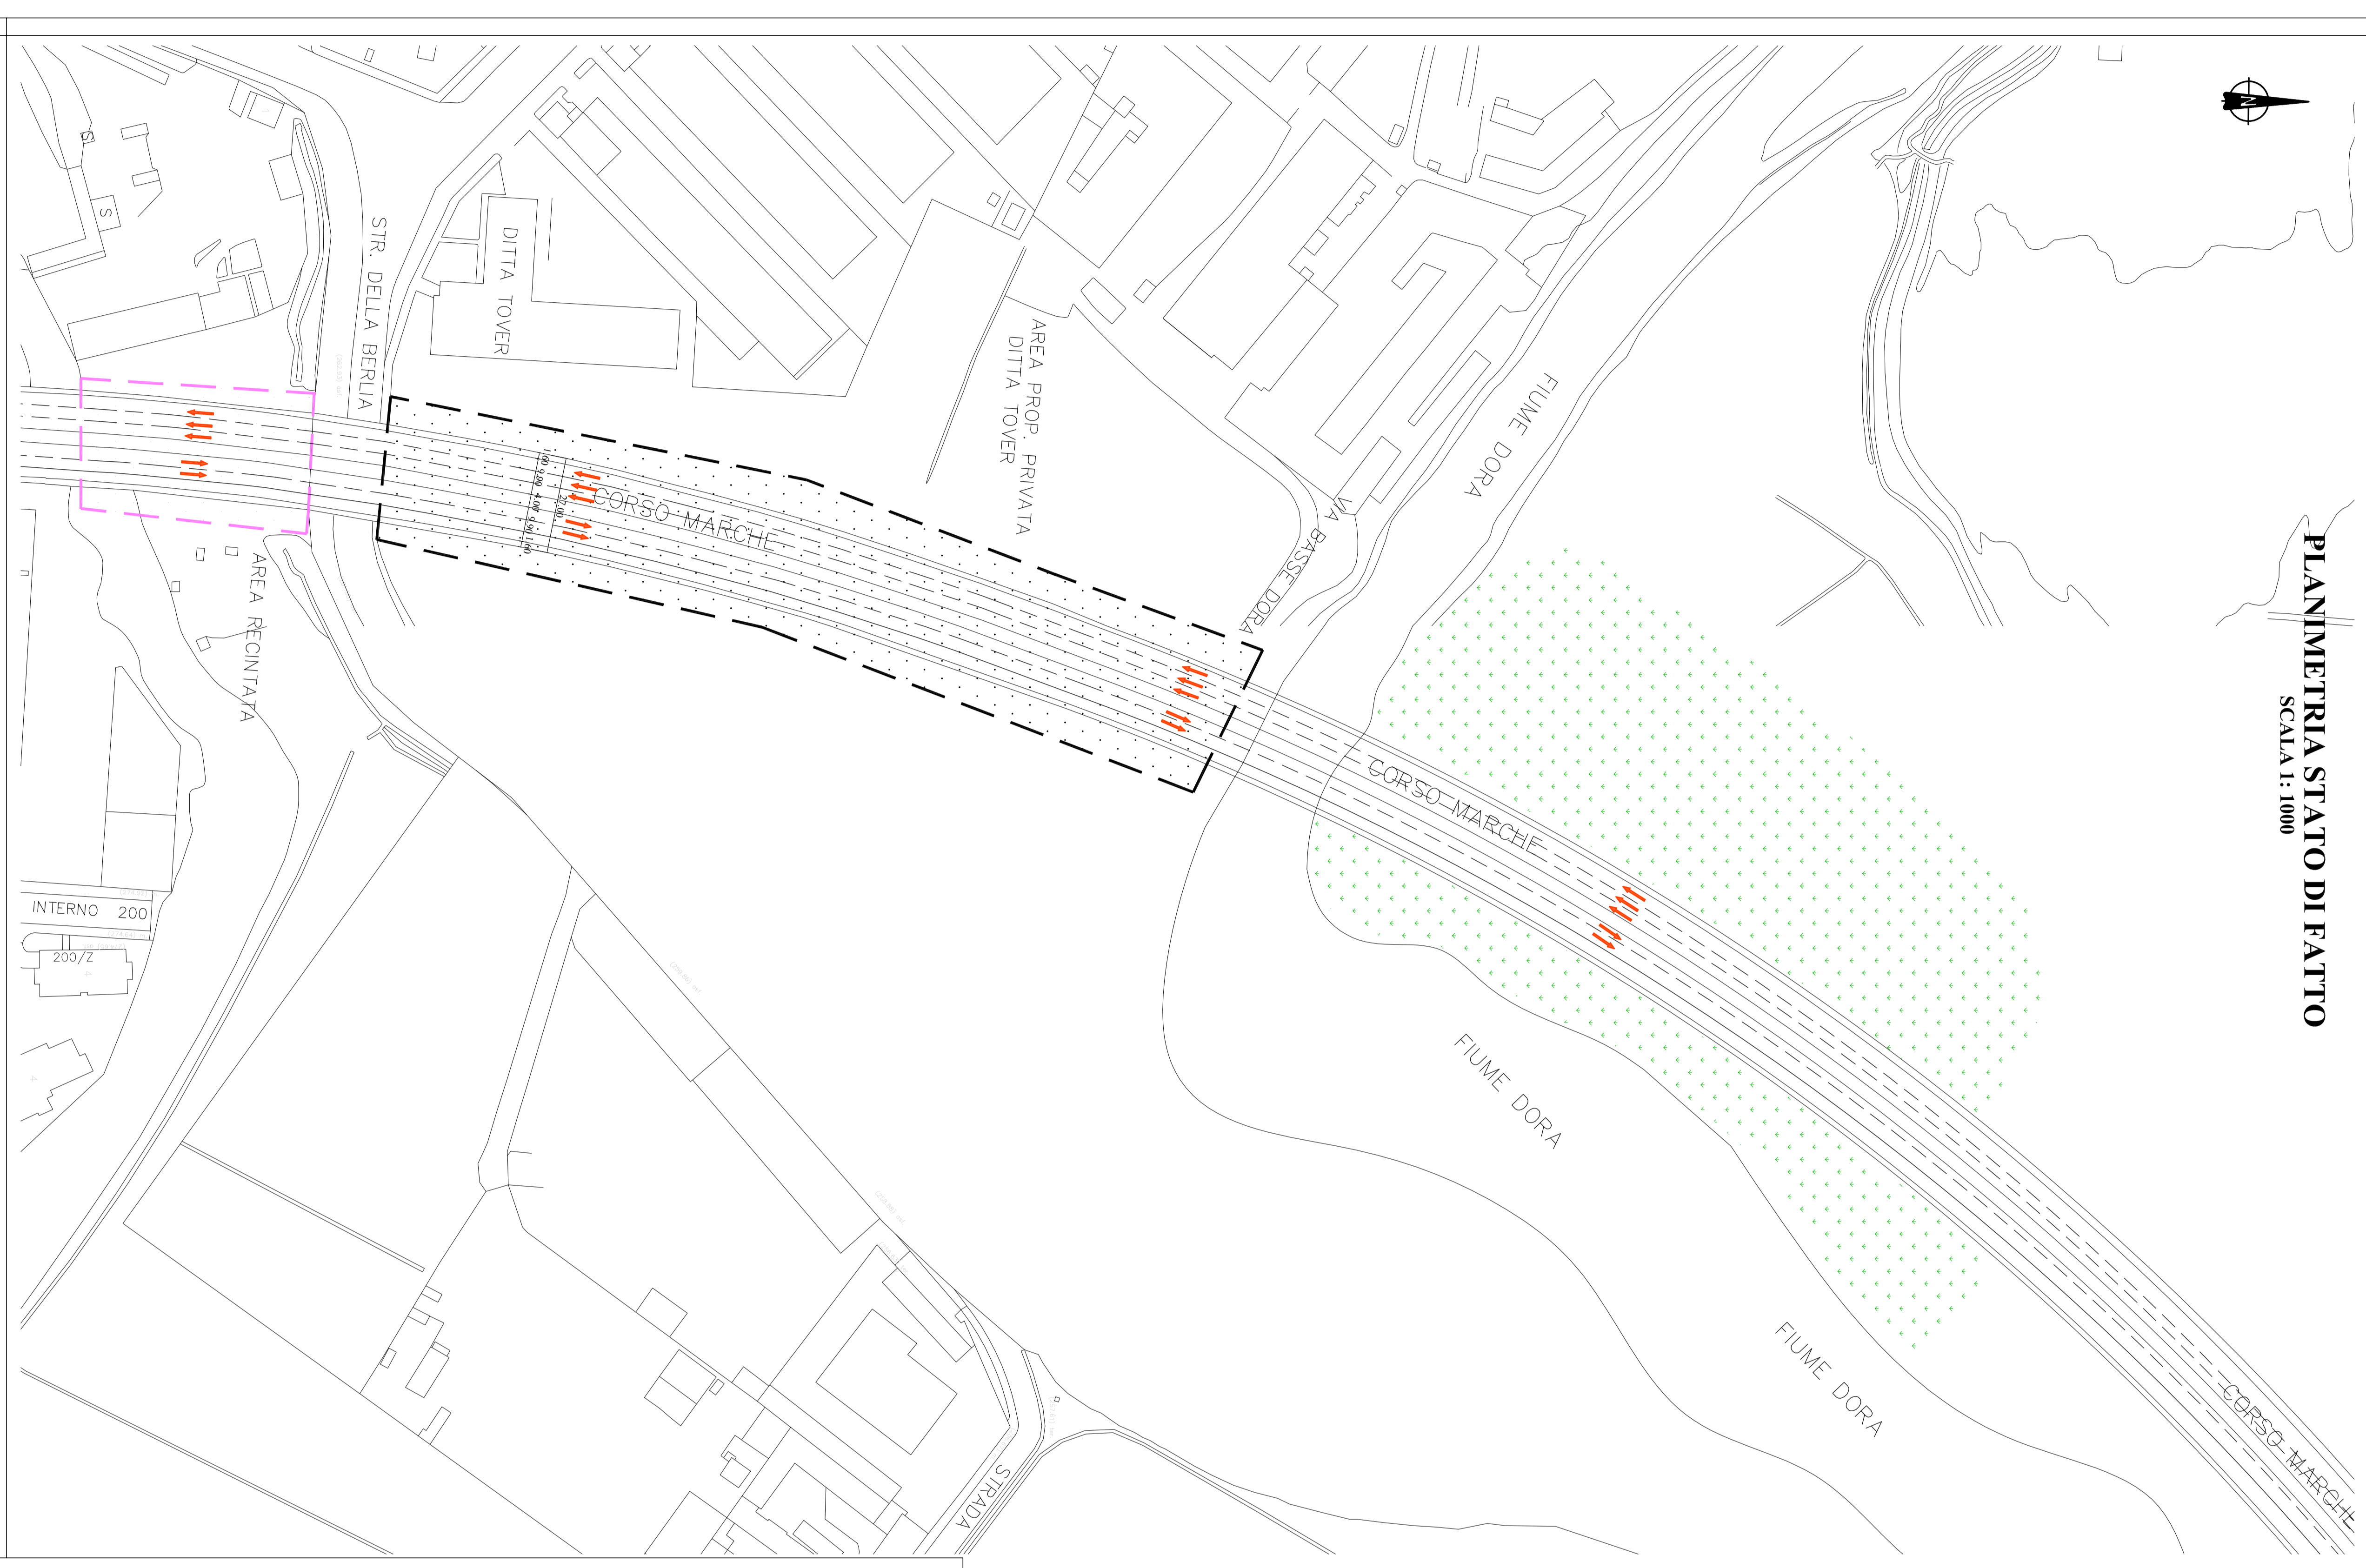

N.B. Le quote e le informazioni riportate nella presente tavola grafica hanno valore indicativo e non escludono l'impresa appaltatrice dalla verifica in sito dello stato di fatto delle aree e delle dimensioni effettive dei vari elementi strutturali

CITTA' DI TORINO
VICE DIREZIONE GENERALE INGEGNERIA
DIREZIONE INFRASTRUTTURE E MOBILITA'
SERVIZIO PONTI, VIE D'ACQUA ED INFRASTRUTTURE

MANTENZIONE STRAORDINARIA PONTI ANNO 2012
VIADOTTO DI CSO MARCHE

PROGETTO DEFINITIVO
DATA: MAGGIO 2012
ELABORATO: PLANIMETRIA STATO DI FATTO

DIRETTORE: Ing. Roberto Berasio
AUTORE: Ing. Roberto Berasio
PROGETTISTA: Ing. Barbara Salza
REVISIONE: 00

CRITERIO DI LAVORO:
Gen. Andrea Di Biase: collaborazione tecnico
Gen. Francesco Berla: collaborazione tecnico
RESPONSABILI E DEL PROCEDIMENTO:
Ing. Giorgio Marengo

INTERNO 200	200/Z
-------------	-------