


PLANIMETRIA RETI SOTTOSERVIZI

SCALA 1:1000

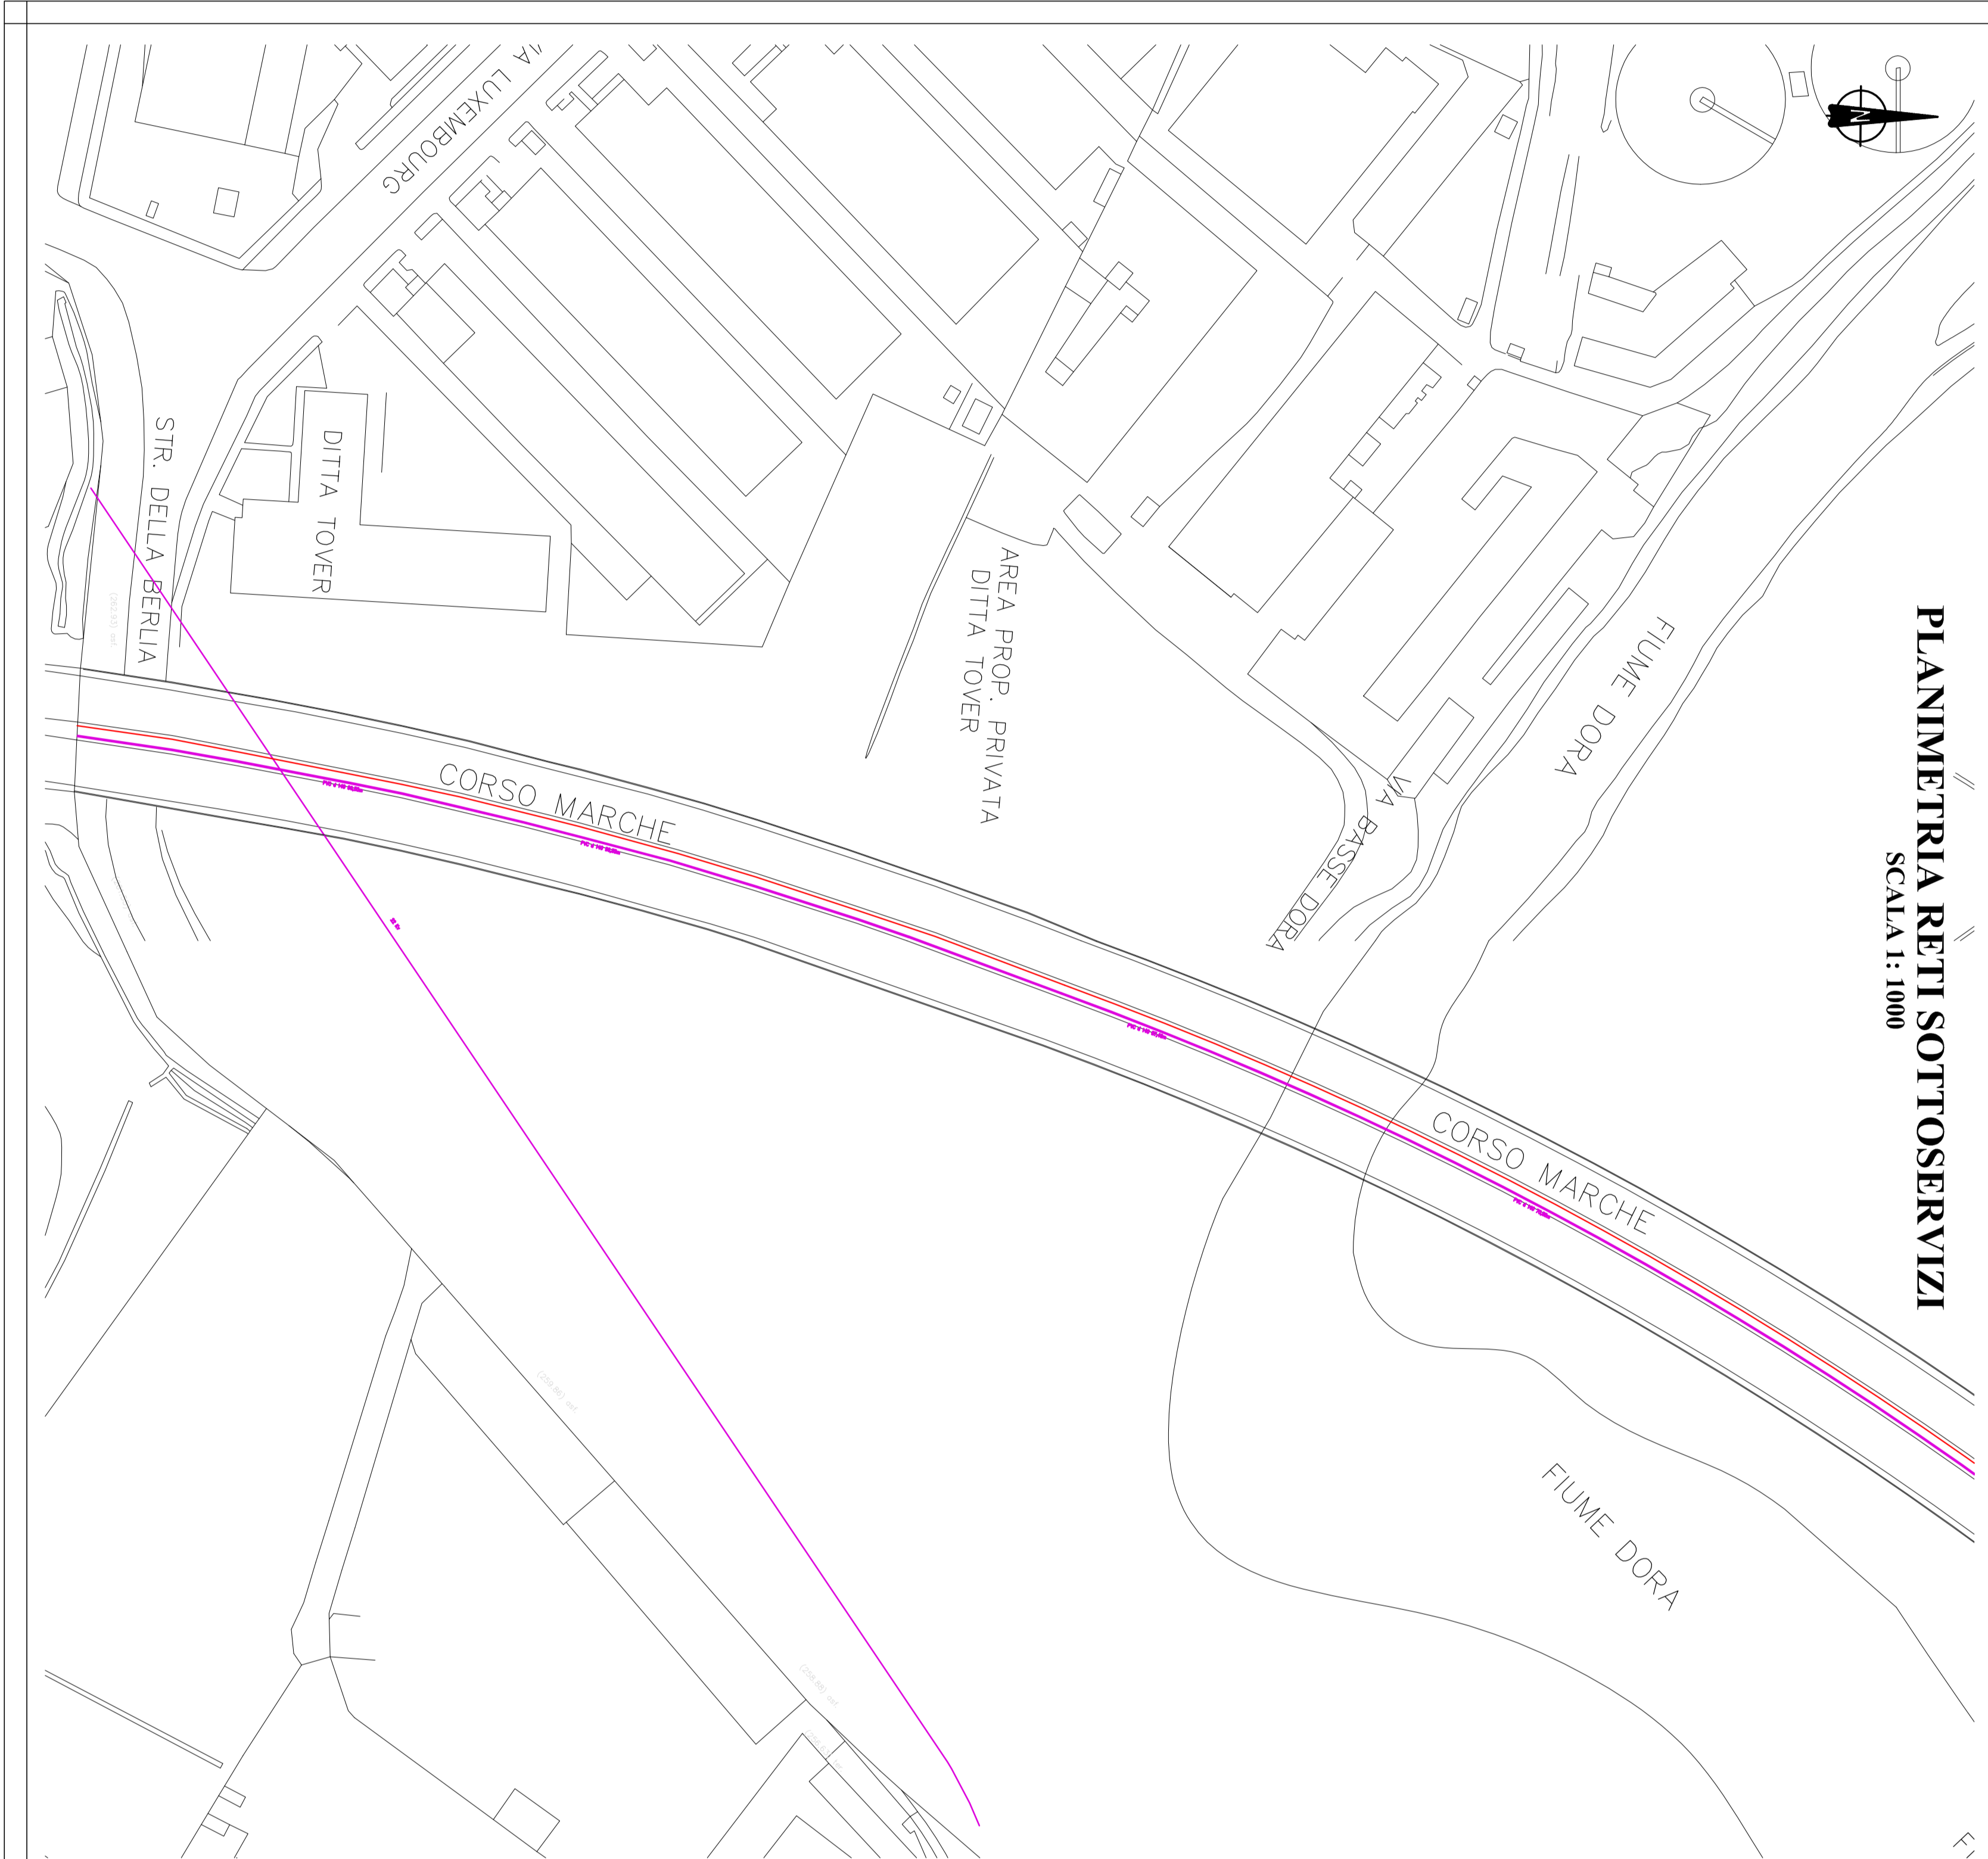

LEGENDA:
AEM DISTRIBUZIONE S.p.A.
IREN S.p.A. - I.P.
ITALGAS S.p.A. COLLEGNO

N.B. Quanto riportato nella presente tavola grafica ha valore indicativo e non costituisce impegno contrattuale. Il presente progetto è stato elaborato in sito e presso l'ente gestore dell'assetto pianificatorio planimetrico della rete di sottoservizi.



CITTA' DI TORINO

VICE DIREZIONE GENERALE INGEGNERIA
DIREZIONE INFRASTRUTTURE E MOBILITA'
SERVIZIO FONDI, VIA DI MONCALI, 101/101BIS/101/101/101/101/101

MANUTENZIONE STRAORDINARIA PONTE ANNO 2012 VIADOTTO DI C.SO MARCHE

PROGETTO DEFINITIVO
DATA: MAGGIO 2012
ELABORATO
PLANIMETRIA RETI SOTTOSERVIZI

DIRETTORE: Ing. Roberto Berrasio

GRUPPO DI LAVORO:
TAVOLA: SFM 03
REVISIONE: 00
SCALA: 1:1000
PROGETTISTA:
Ing. Barbara Sada

RESPONSABILE DEL PROCEDIMENTO:
Ing. Giorgio Marengo