CITTA' DI TORINO

Vice Direzione Generale Ingegneria
Direzione Infrastrutture e Mobilità
SERVIZIO URBANIZZAZIONI

PISU URBAN - Barriera di Milano

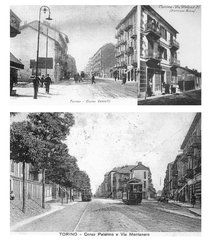

SPAZIO PUBBLICO BORGO STORICO
e AREA SESIA/MONTANARO
PROGETTO DEFINITIVO-ESECUTIVO

SOVRAPP. PROGETTO - SOTTOSERVIZI
- SMAT

| Scala 1:5000; 1:500 | TAV. 09 | Novembre 2012 |
|---|---|---|


PROGETTISTI:
arch. Carla SUPPO
arch. Maria Teresa MASSA
arch. Ferruccio CAPITANI
dott. agr. Guido GIORZA (opere a verde)
arch. Massimo CASASSA MONT (demolizione)

COLLABORATORI:
geom. Pietro CAVALLO
geom. Silvio BORGOGNO
arch. Davide AMENDOLA (Servizio Mobilità)
geom. Emilio RIZZOTTO (Servizio Mobilità)

RESPONSABILE DEL PROCEDIMENTO - DIRIGENTE SERVIZIO TECNICO
arch. Giuseppe SERRA

COORDINATORE SICUREZZA IN FASE DI PROGETTAZIONE: arch. Alessandro CAPRA


**N.B.:**

**IL TRACCIATO DEI SOTTOSERVIZI E' STATO RIPORTATO DALLE MAPPE DELLE SINGOLE AZIENDE EROGATRICI.**

**SI RICORDA CHE E' PURAMENTE INDICATIVO E VA' RIVERIFICATO CON LE SINGOLE AZIENDE PRELIMINARMENTE A OGNI OPERA**

**OCCORRERA' PREVEDERE UNA VERIFICA DEI TRACCIATI CON SONDAGGI E ACCERTAMENTI IN SITO**

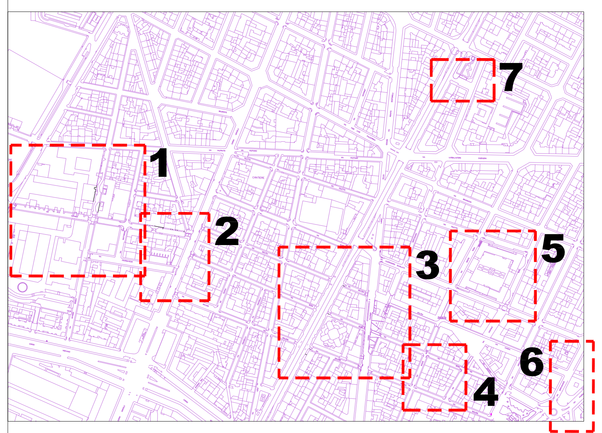


LEGENDA
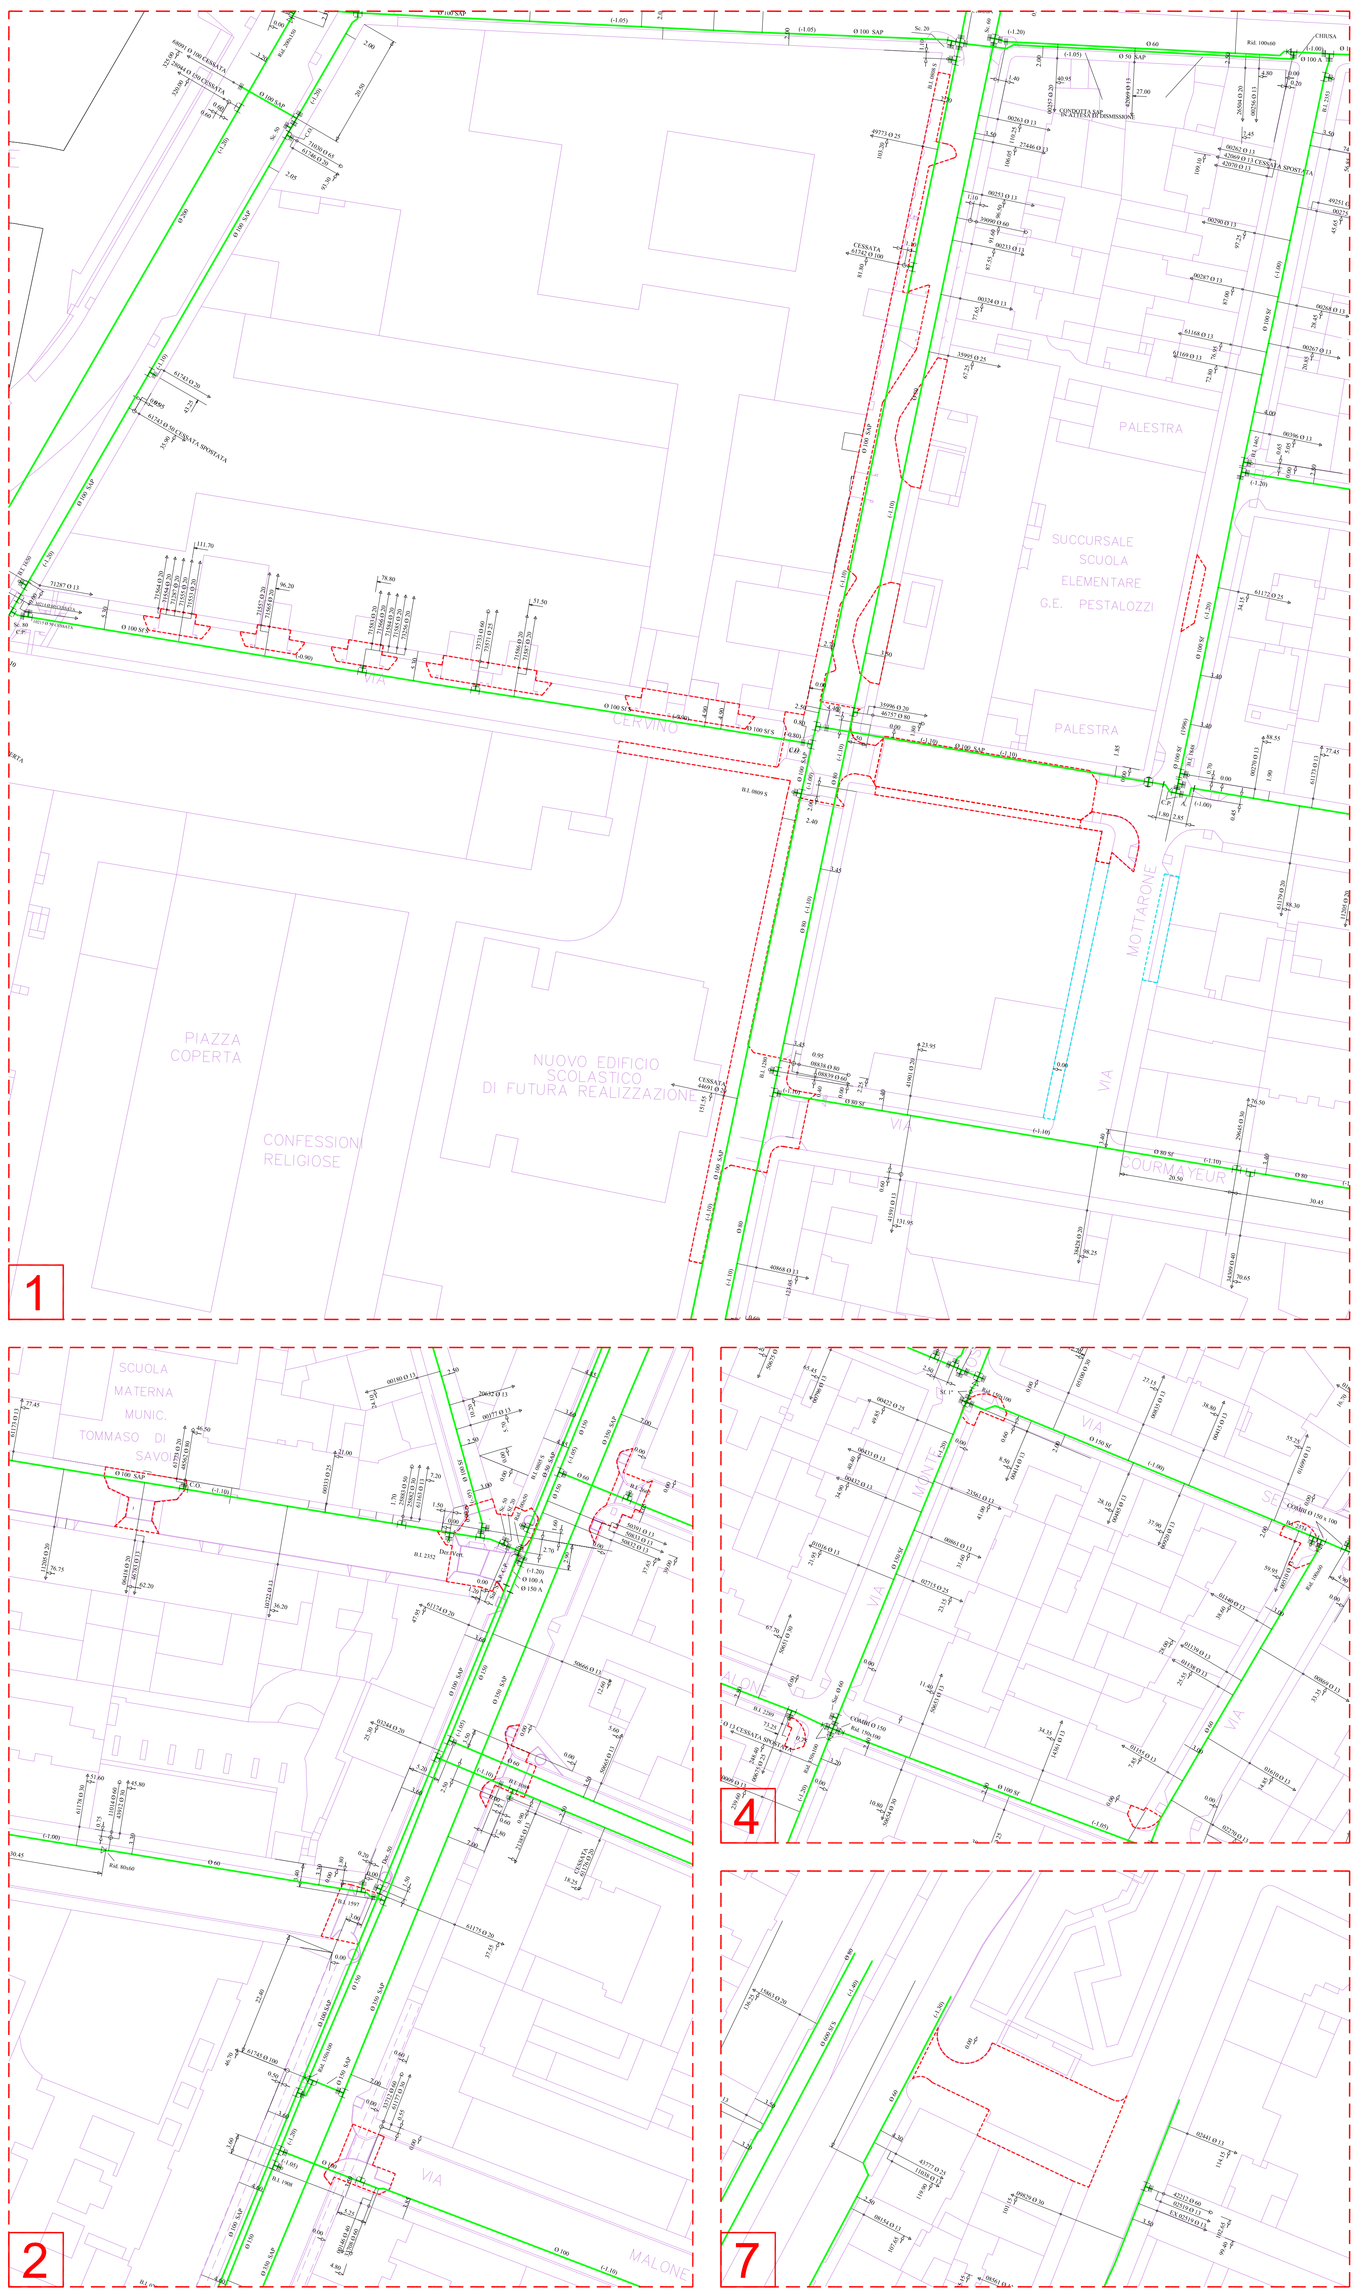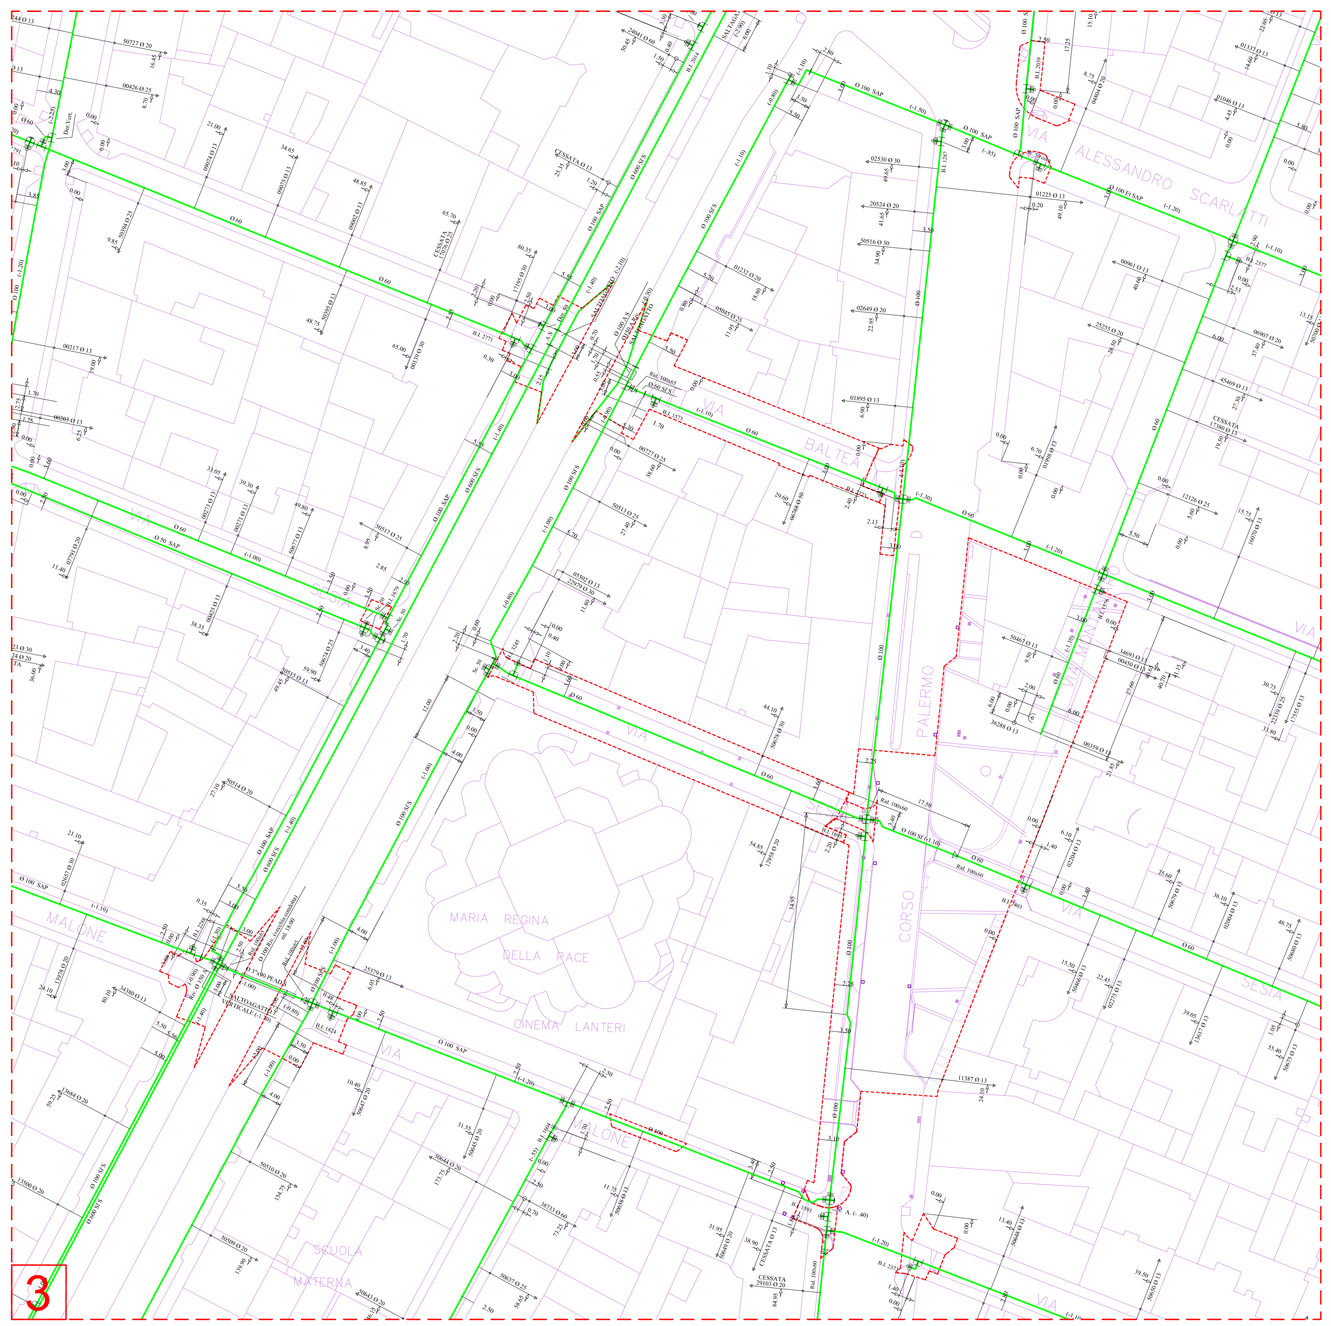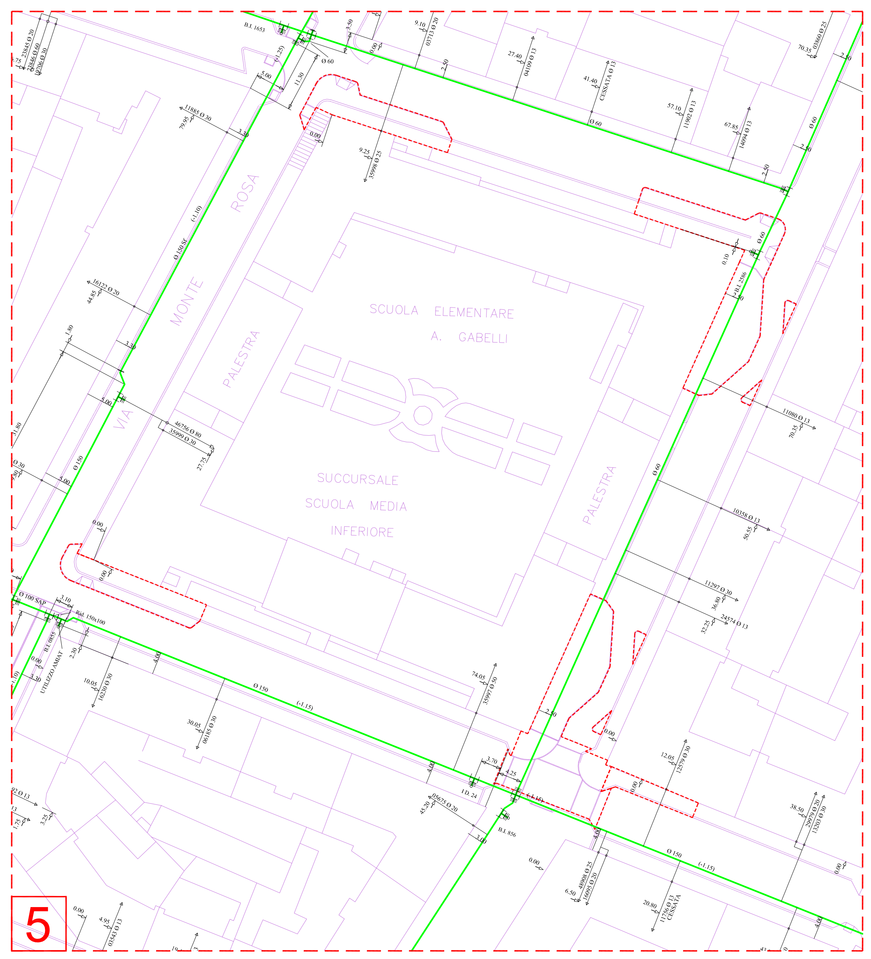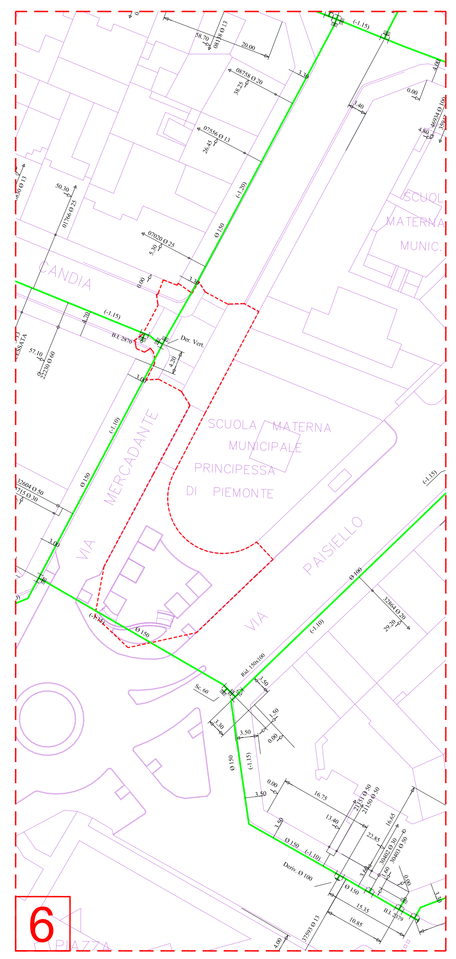
- LIMITE INTERVENTO
- CONDOTTA PRINCIPALE ACQUA POTABILE
- CONDOTTA ACQUA ALLE UTENZE
- Ø 13 DIMENSIONE CONDOTTA
- (- ...) QUOTA PROFONDITA' CONDOTTA
- DIMENSIONE PLANIMETRICA