

CITTA' DI TORINO

VICE DIREZIONE GENERALE INGEGNERIA
DIREZIONE INFRASTRUTTURE E MOBILITA'
SERVIZIO PONTI, VIE D'ACQUA E
INFRASTRUTTURE

OPERE DI MITIGAZIONE RISCHIO IDRAULICO SPONDA DESTRA DEL Fiume PO AREA FIOCCARDO

PROGETTO
ESECUTIVO
DATA
OTTOBRE 2012

ELABORATO

PROFILO LONGITUDINALE

DIRETTORE DELLA DIREZIONE: Ing. Roberto Bertasio


GRUPPO DI LAVORO
Geom. Francesco Botta
Ing. Antonio Mella

TAVOLA: 8
REVISIONE: -
SCALA: Vari

PROGETTISTA:
Geom. Giorgio Cilli

RESPONSABILE DEL PROCEDIMENTO:
Ing. Giorgio Marengo

PROFILO LONGITUDINALE PISTA CICLABILE STATO DI FATTO

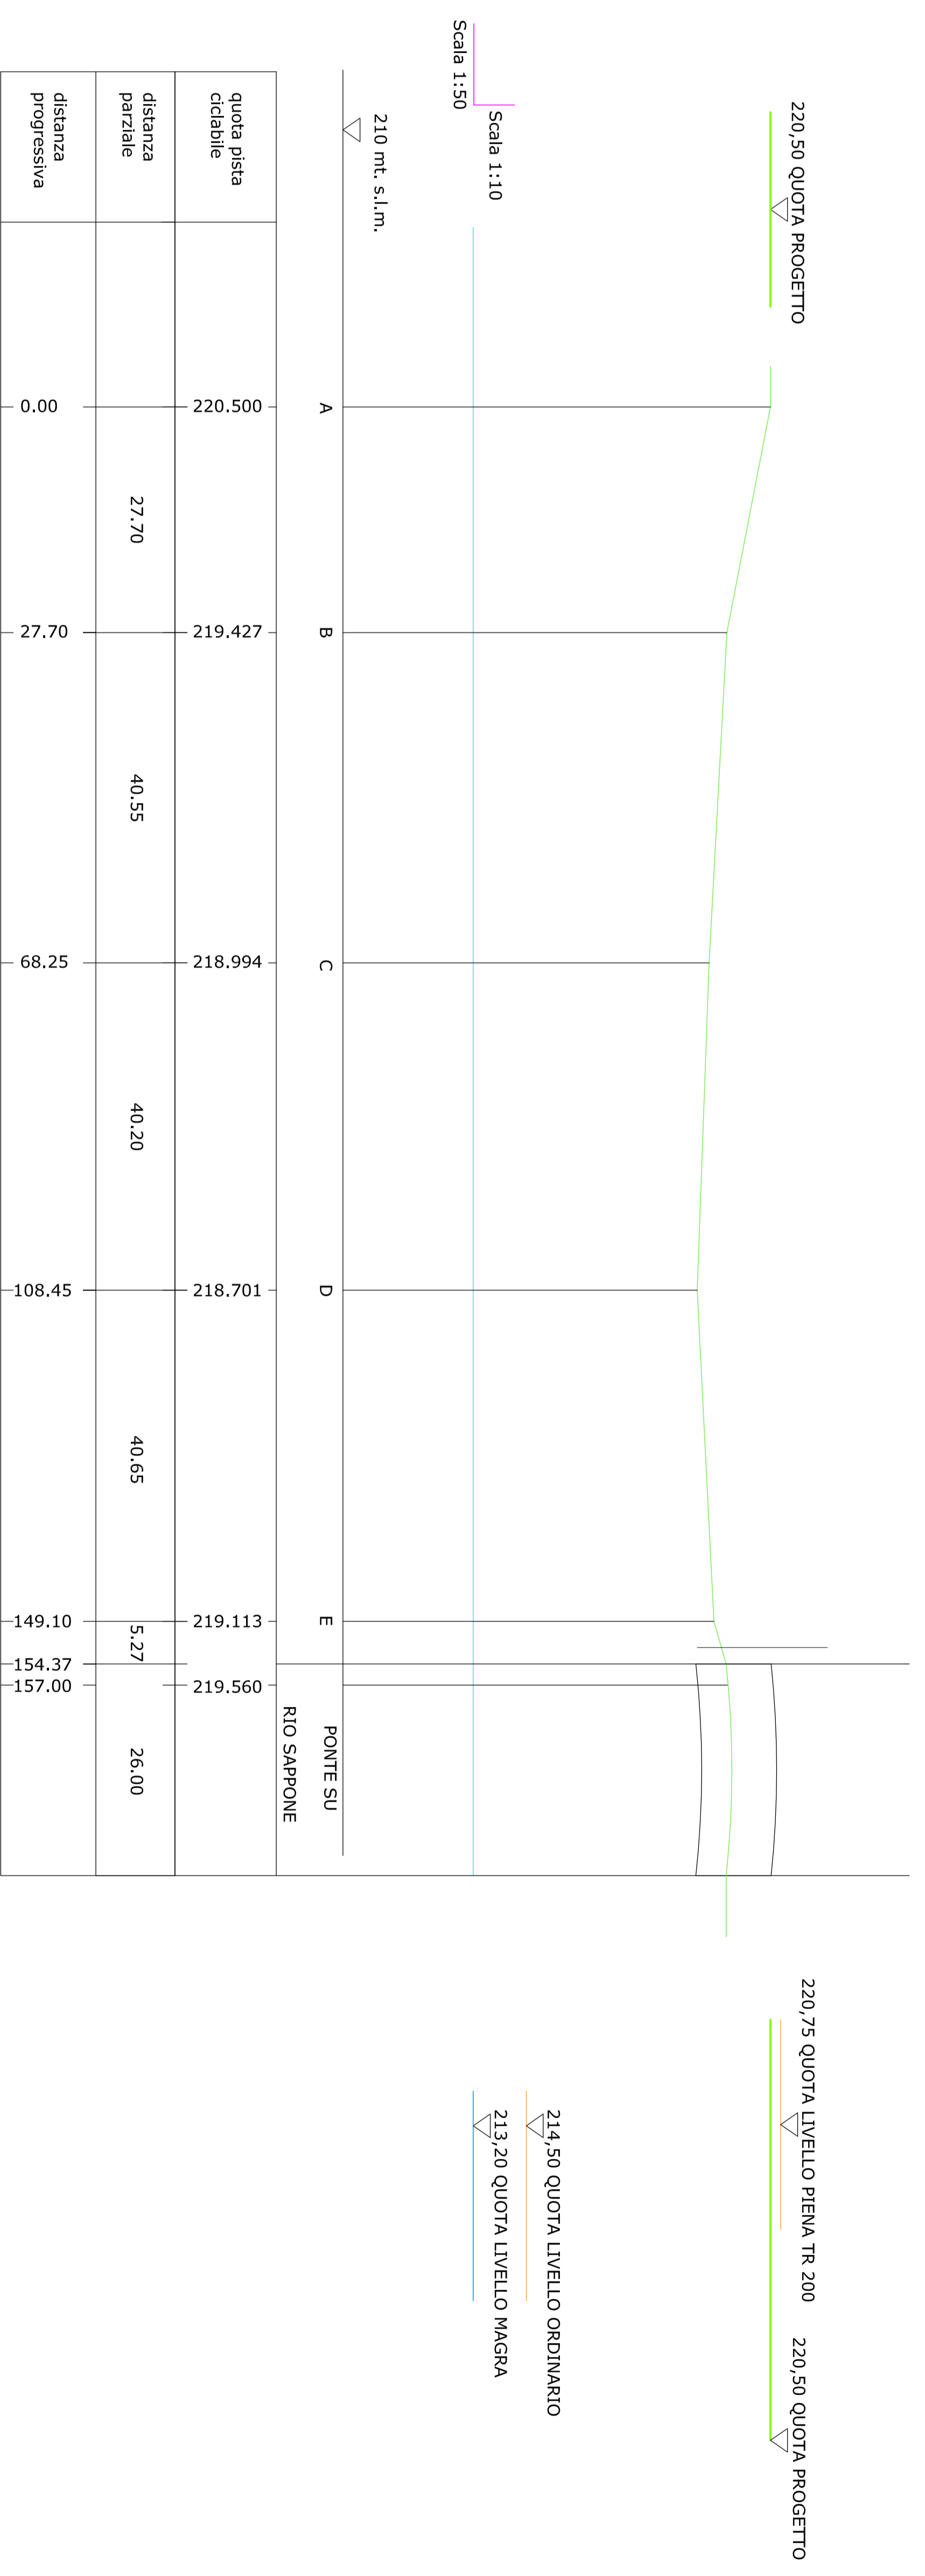

PROFILO LONGITUDINALE PISTA CICLABILE PROGETTO

