CITTA' DI TORINO

D04 – DIVISIONE EDIFICI MUNICIPALI

SETTORE MANUTENZIONE EDIFICI MINICIPALI

CITTA' DI TORINO
SETTORE
P.zza S.

SALA POLIVALENTE

Via Negarville 30 2

CIRCOSCRIZIONE 10

DISPOSIZIONE ARREDI PER ATTIVITA' DI:
CONFERENZE, CONVEGNI E PROIEZIONI

OGGETTO

PLANIMETRIA – PIANTA PIANO TERRA

NOME-FILE camb.uso | Scala 1=10

RIFERIMENTO 0000

SCALA 1:100

REV	MODIFICHE	DATA	DISEGNATORE
0	EMISSIONE		
1	MODIFICHE		
2			
3			
4			
5			
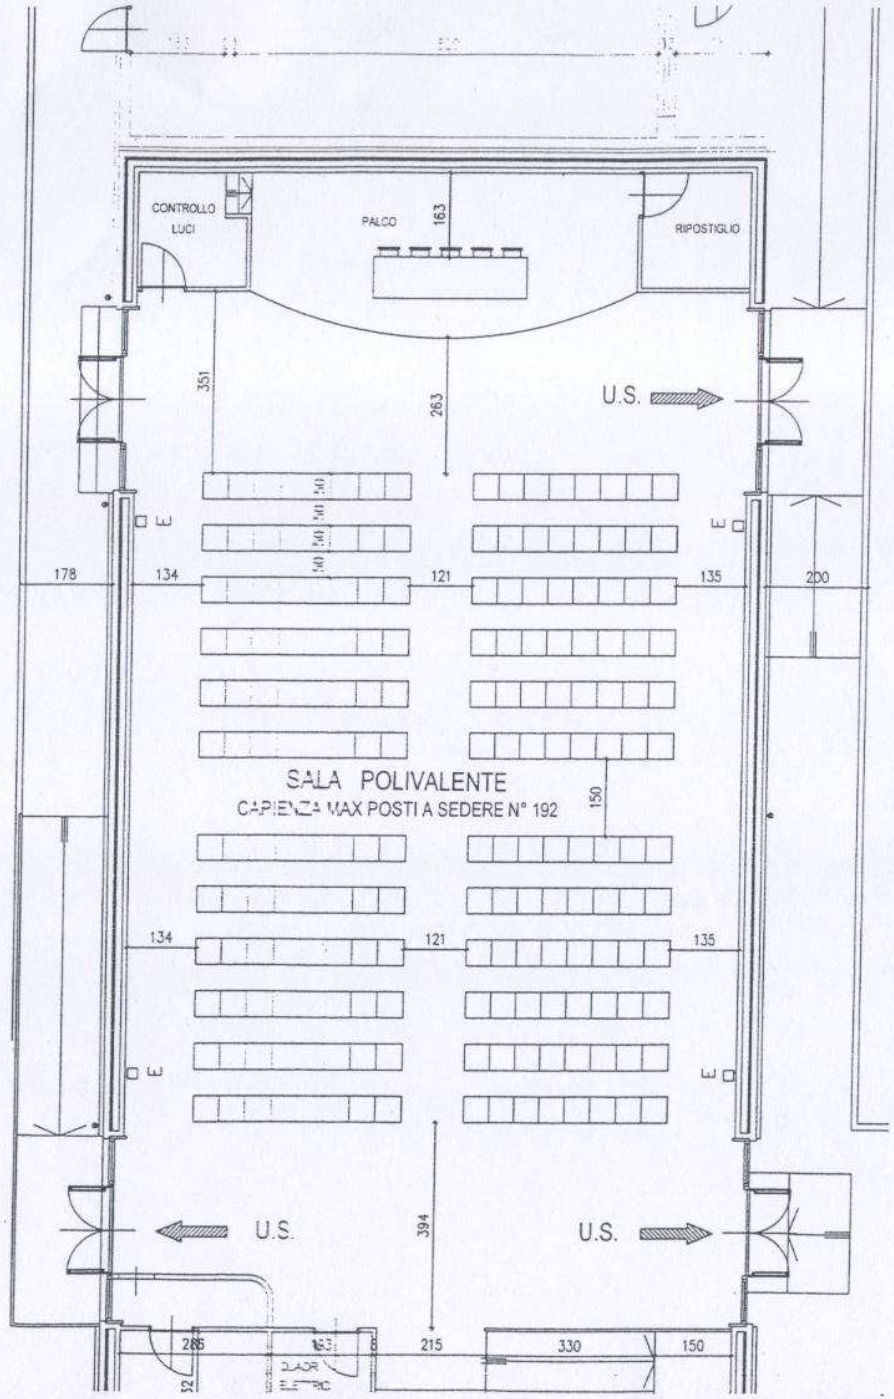
ELABORATO 1a