



**CITTA' DI TORINO**  
VICE DIREZIONE GENERALE INGEGNERIA  
DIREZIONE SERVIZI TECNICI PER L'EDILIZIA PUBBLICA  
SERVIZIO EDILIZIA SCOLASTICA  
DIREZIONE GENERALE CULTURA E ERICAZIONE  
ITER - LABORATORIO CITTA' SOSTENIBILE

**MANUTENZIONE STRAORDINARIA - PERTINENZE SCOLASTICHE**  
Finanziamento PISU - Area Torino Nord - Cod. Opera 3983

**URBAN 3 - Barriera di Milano**

**Progetto di riqualificazione di 3 pertinenze scolastiche**  
L'operazione è finanziata nell'ambito del POR FESR 2007/2013 della Regione Piemonte  
con il contributo di spesa complessivo di € 1.500.000,00 (Mila e Migliaia)

**COMPLESSI SCOLASTICI**

**Scuola Materna PRINCESSA DI PIEMONTE** - via Panatelli, 1 - Cronometro: 6  
**Scuola Elementare GABRIELI** - via Sallusti, 25 - Cronometro: 6  
**Scuola Media Sicc. VIOTTI** - via Sallusti, 15 - Cronometro: 6  
**Scuola Elementare SALVO D'ACQUISTO** - via Tadegana, 81 - Cronometro: 6  
**Scuola Media Sicc. VIOTTI** - via Tadegana, 81 - Cronometro: 6

**PROGETTO DEFINITIVO**  
ALLEGATO 00 - ELABORATI GRAFICI

**SCUOLA ELEMENTARE D'ACQUISTO - SCUOLA MEDIA SICC. VIOTTI**  
DEMOLIZIONI E NUOVE COSTRUZIONI

**LABORATORIO CITTA' SOSTENIBILE**

**GOVERNAMENTO PROGETTUALE**

**PROGETTISTI**

**arch. Raffaella LEONFORTE BRUNO**

**arch. Maria BRUCI**

**arch. Alessandra BRUNO**

**arch. Annamaria VENTURA**

**ARCHITETTI PERMANENTI**


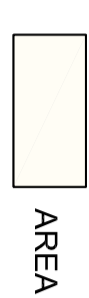


**arch. Paola ANSELMI**


**arch. Maria BRUNETTO**

**arch. Elisabetta LORE**

Luglio 2012

### LEGENDA

-  EDIFICIO SCOLASTICO
-  AREA DI PERTINENZA SCOLASTICA
-  DEMOLIZIONI
-  NUOVE COSTRUZIONI

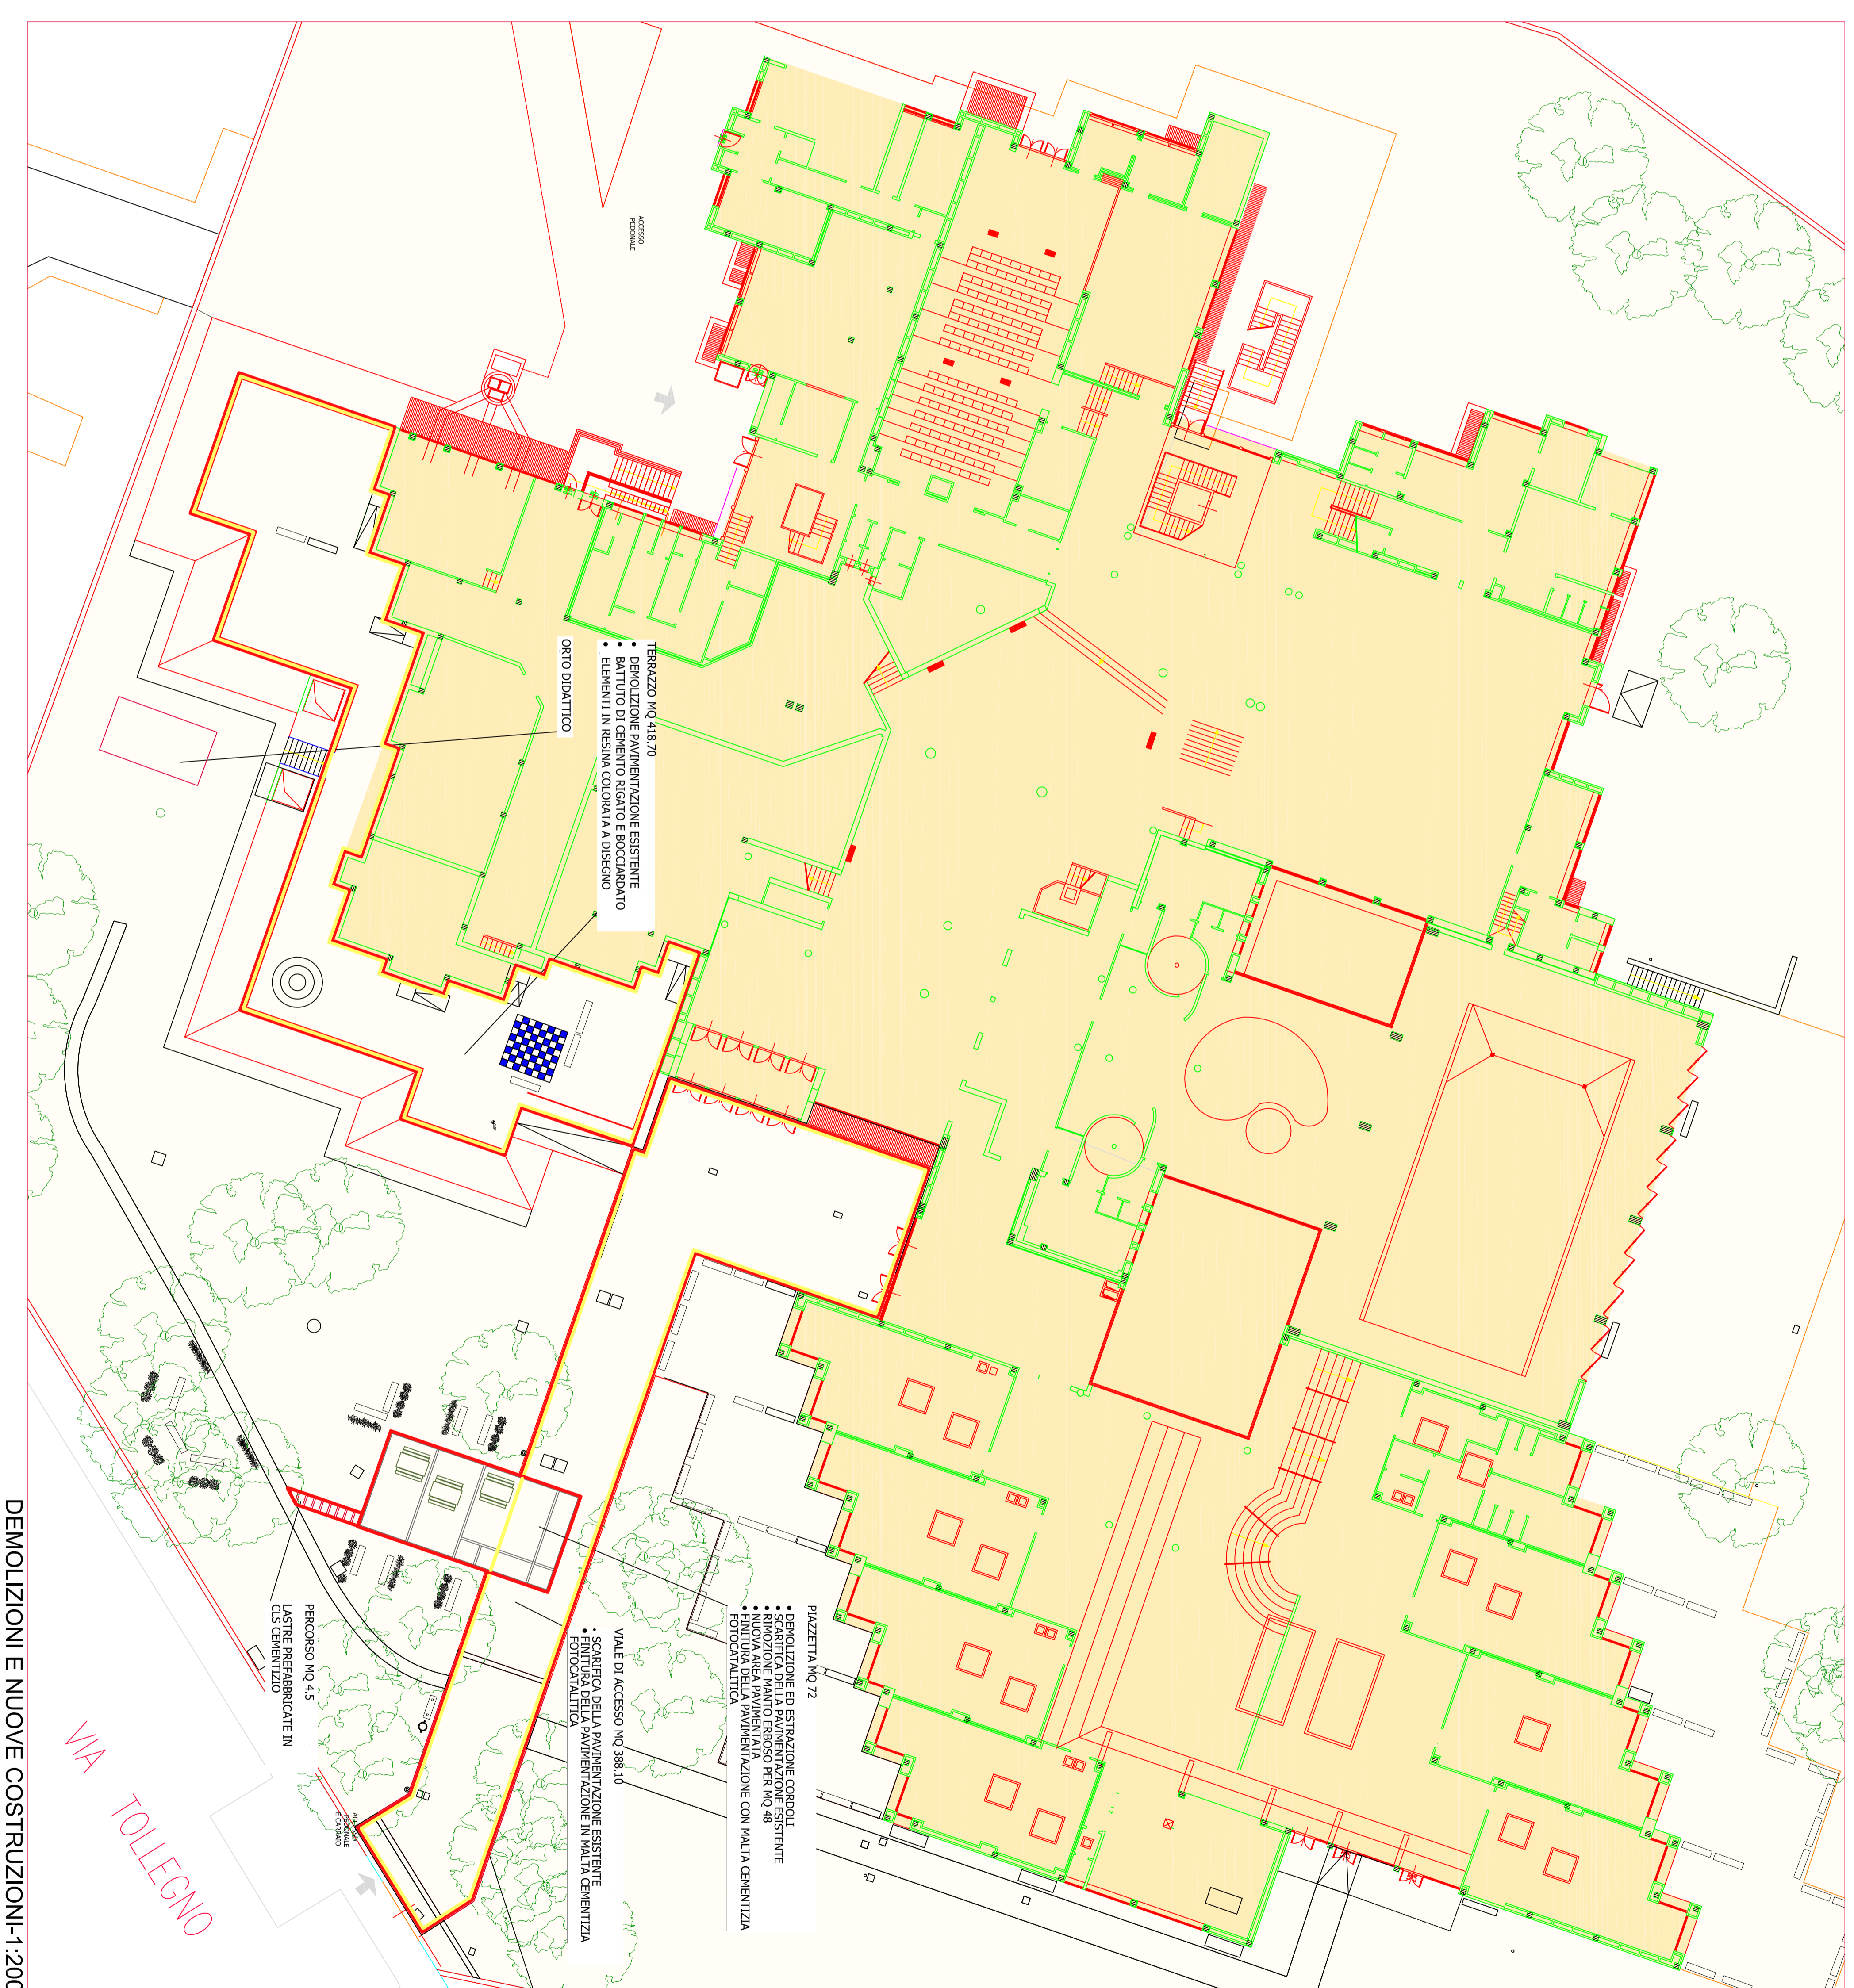

DEMOLIZIONI E NUOVE COSTRUZIONI-1:200