



CITTÀ DI TORINO

VICE DIREZIONE GENERALE INGEGNERIA
DIREZIONE SERVIZI TECNICI PER L'EDILIZIA PUBBLICA
SERVIZIO EDILIZIA SCOLASTICA

DIREZIONE CENTRALE CULTURA E ISTRUZIONE
ITER - LABORATORIO CITTÀ SOSTENIBILE

MANUTENZIONE STRAORDINARIA - PERTINENZE SCOLASTICHE

Finanziamento PISU - Area Torino Nord - Cod. Opera 3983

URBAN 3 - Barriera di Milano

Progetto di riqualificazione di 3 pertinenze scolastiche

L'operazione è finanziata nell'ambito del PISU PISUP 2012/2013 della Regione Piemonte con il concorso di risorse comunali del FISEP della Stato e della Regione Piemonte.

COMPLESSI SCOLASTICI

- Scuola Materna PRINCIPESSA DI PIEMONTE - Via Pasinella, 1 - Circonvenzione 6
- Scuola Elementare GABELLI - via Santhia, 34 - Circonvenzione 6
- Scuola Media Sacc. VIOTTI - via Santhia, 134 - Circonvenzione 6
- Scuola Elementare SALVO D'ACQUISTO - via Rolliano, 81 - Circonvenzione 6
- Scuola Media Sacc. VIOTTI - via Rolliano, 81 - Circonvenzione 6

PROGETTO DEFINITIVO

ALLEGATO 10 - ELABORATI GRAFICI

SCUOLA ELEMENTARE GABELLI - SCUOLA MEDIA SACC. VIOTTI

DEMOLIZIONE NUOVE COSTRUZIONI

LABORATORIO CITTÀ SOSTENIBILE

COORDINAMENTO PROGETTUALE

arch. Pier Giorgio TORI

PROGETTISTI

arch. Raffaella LEONFORTE BRUNO

arch. Maria BRUCCI

arch. Casimira TUNNO

arch. Annamaria VENTURA

ARCHITETTI E COORDINATORI

arch. Paola MASSIELLO

arch. Maria BRUNETTO

arch. Elisabetta LORKE

SERVIZIO EDILIZIA SCOLASTICA

DIREZIONE SERVIZIO

arch. Isabella QUINIO

COORDINATORE ALLA PROGETTAZIONE E PROGETTISTA

pi. Guido BENVENUTI

COLLABORATORI DRE PROGETTISTA

geom. Michela MASSA


COORDINATORE DELLA SICUREZZA IN FASI DI PROGETTAZIONE

pi. Guido BENVENUTI

Luglio 2012

LEGENDA

- EDIFICIO SCOLASTICO
- AREA DI PERTINENZA SCOLASTICA
- DEMOLIZIONI
- NUOVE COSTRUZIONI

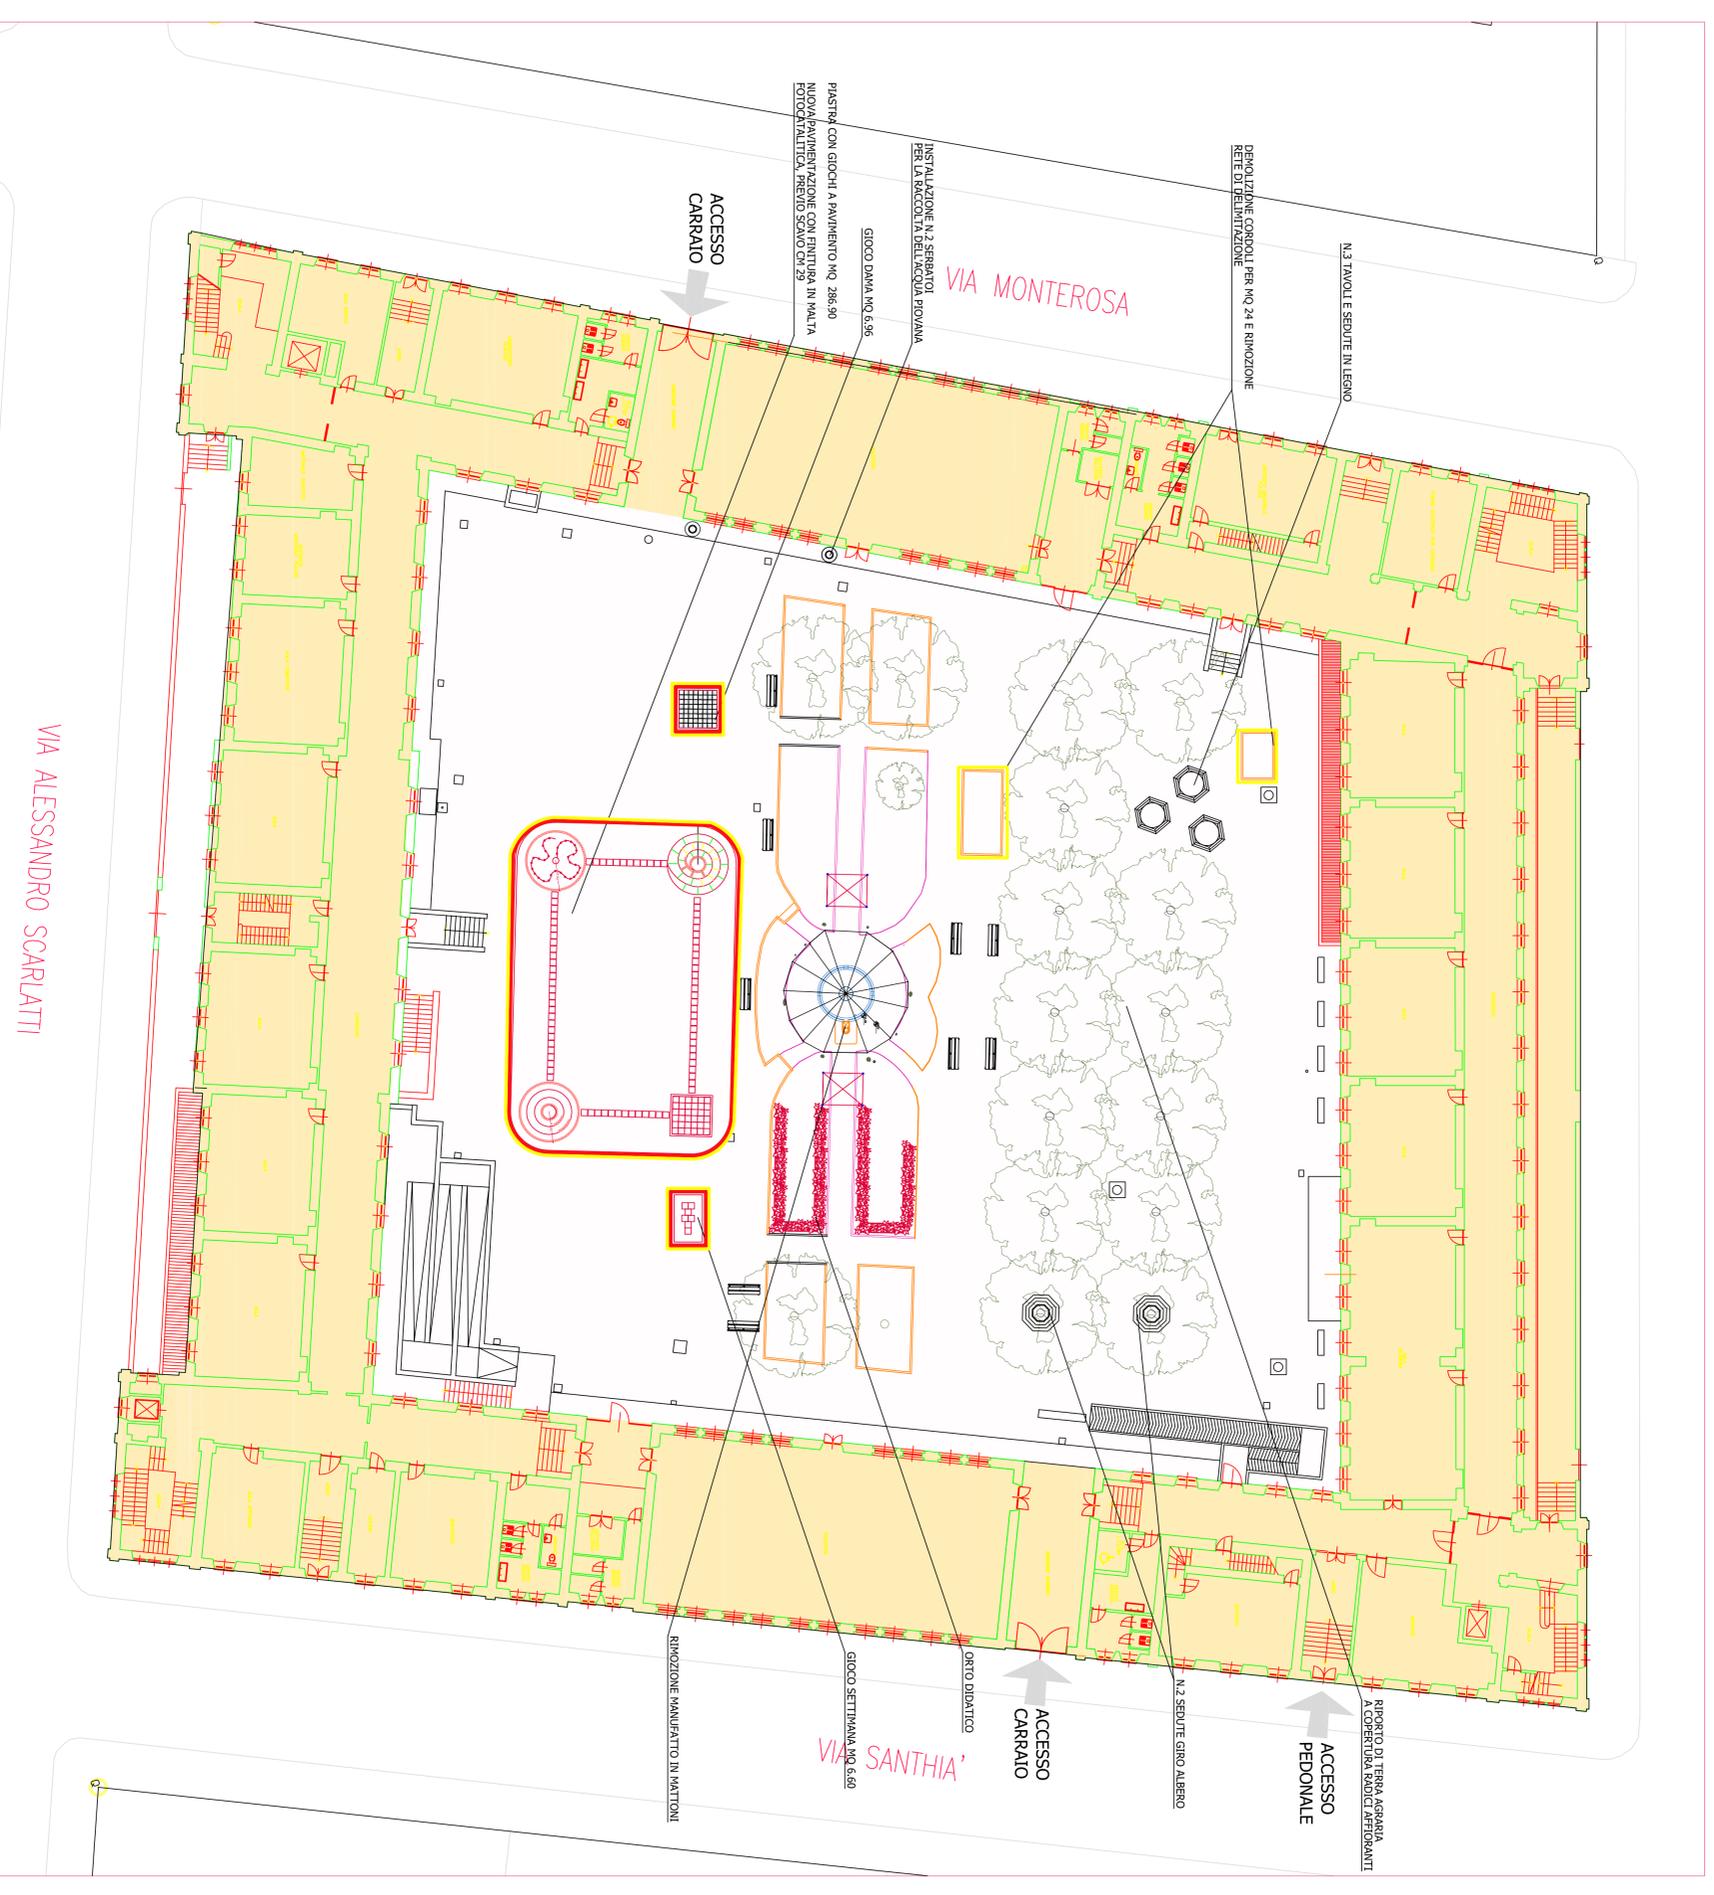

DEMOLIZIONI E NUOVE COSTRUZIONI-1:200