

CITTA' DI TORINO
 VICE DIREZIONE GENERALE INGEGNERIA
 DIREZIONE SERVIZI TECNICI
 PER L'EDILIZIA PUBBLICA
 SERVIZIO EDILIZIA SCOLASTICA

**INTERVENTI DI MANUTENZIONE STRAORDINARIA
 PER LA BONIFICA E LO SMALTIMENTO DI MANUFATTI
 CONTENENTI AMIANTO IN EDIFICI SCOLASTICI. ANNO 2012**

Scuola Elementare "L. SINGAGLIA"
 CORSO SEBASTOPOLI 298


GRUPPO DI LAVORO
 Oram. Raffaele SELLANA

IL PROGETTISTA
 Guido BERVENITI


**RESPONSABILE PROGETTAMENTO
 E DIRETTORE DEI SERVIZI**
 Ihabella QUINTO

PROGETTO DEFINITIVO


OGGETTO	PIANO PIANO TERZA	INDICAZIONE FILE	Scala 1:100
PROGETTO		RIFINO	1:10
REV	MODIFICHE	DATA	DESCRIZIONE
0			
1			
2			
3			
4			
5			

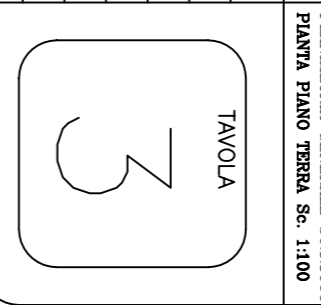


**SOSTITUZIONE PANNELLI CONTENENTI
 AMIANTO**

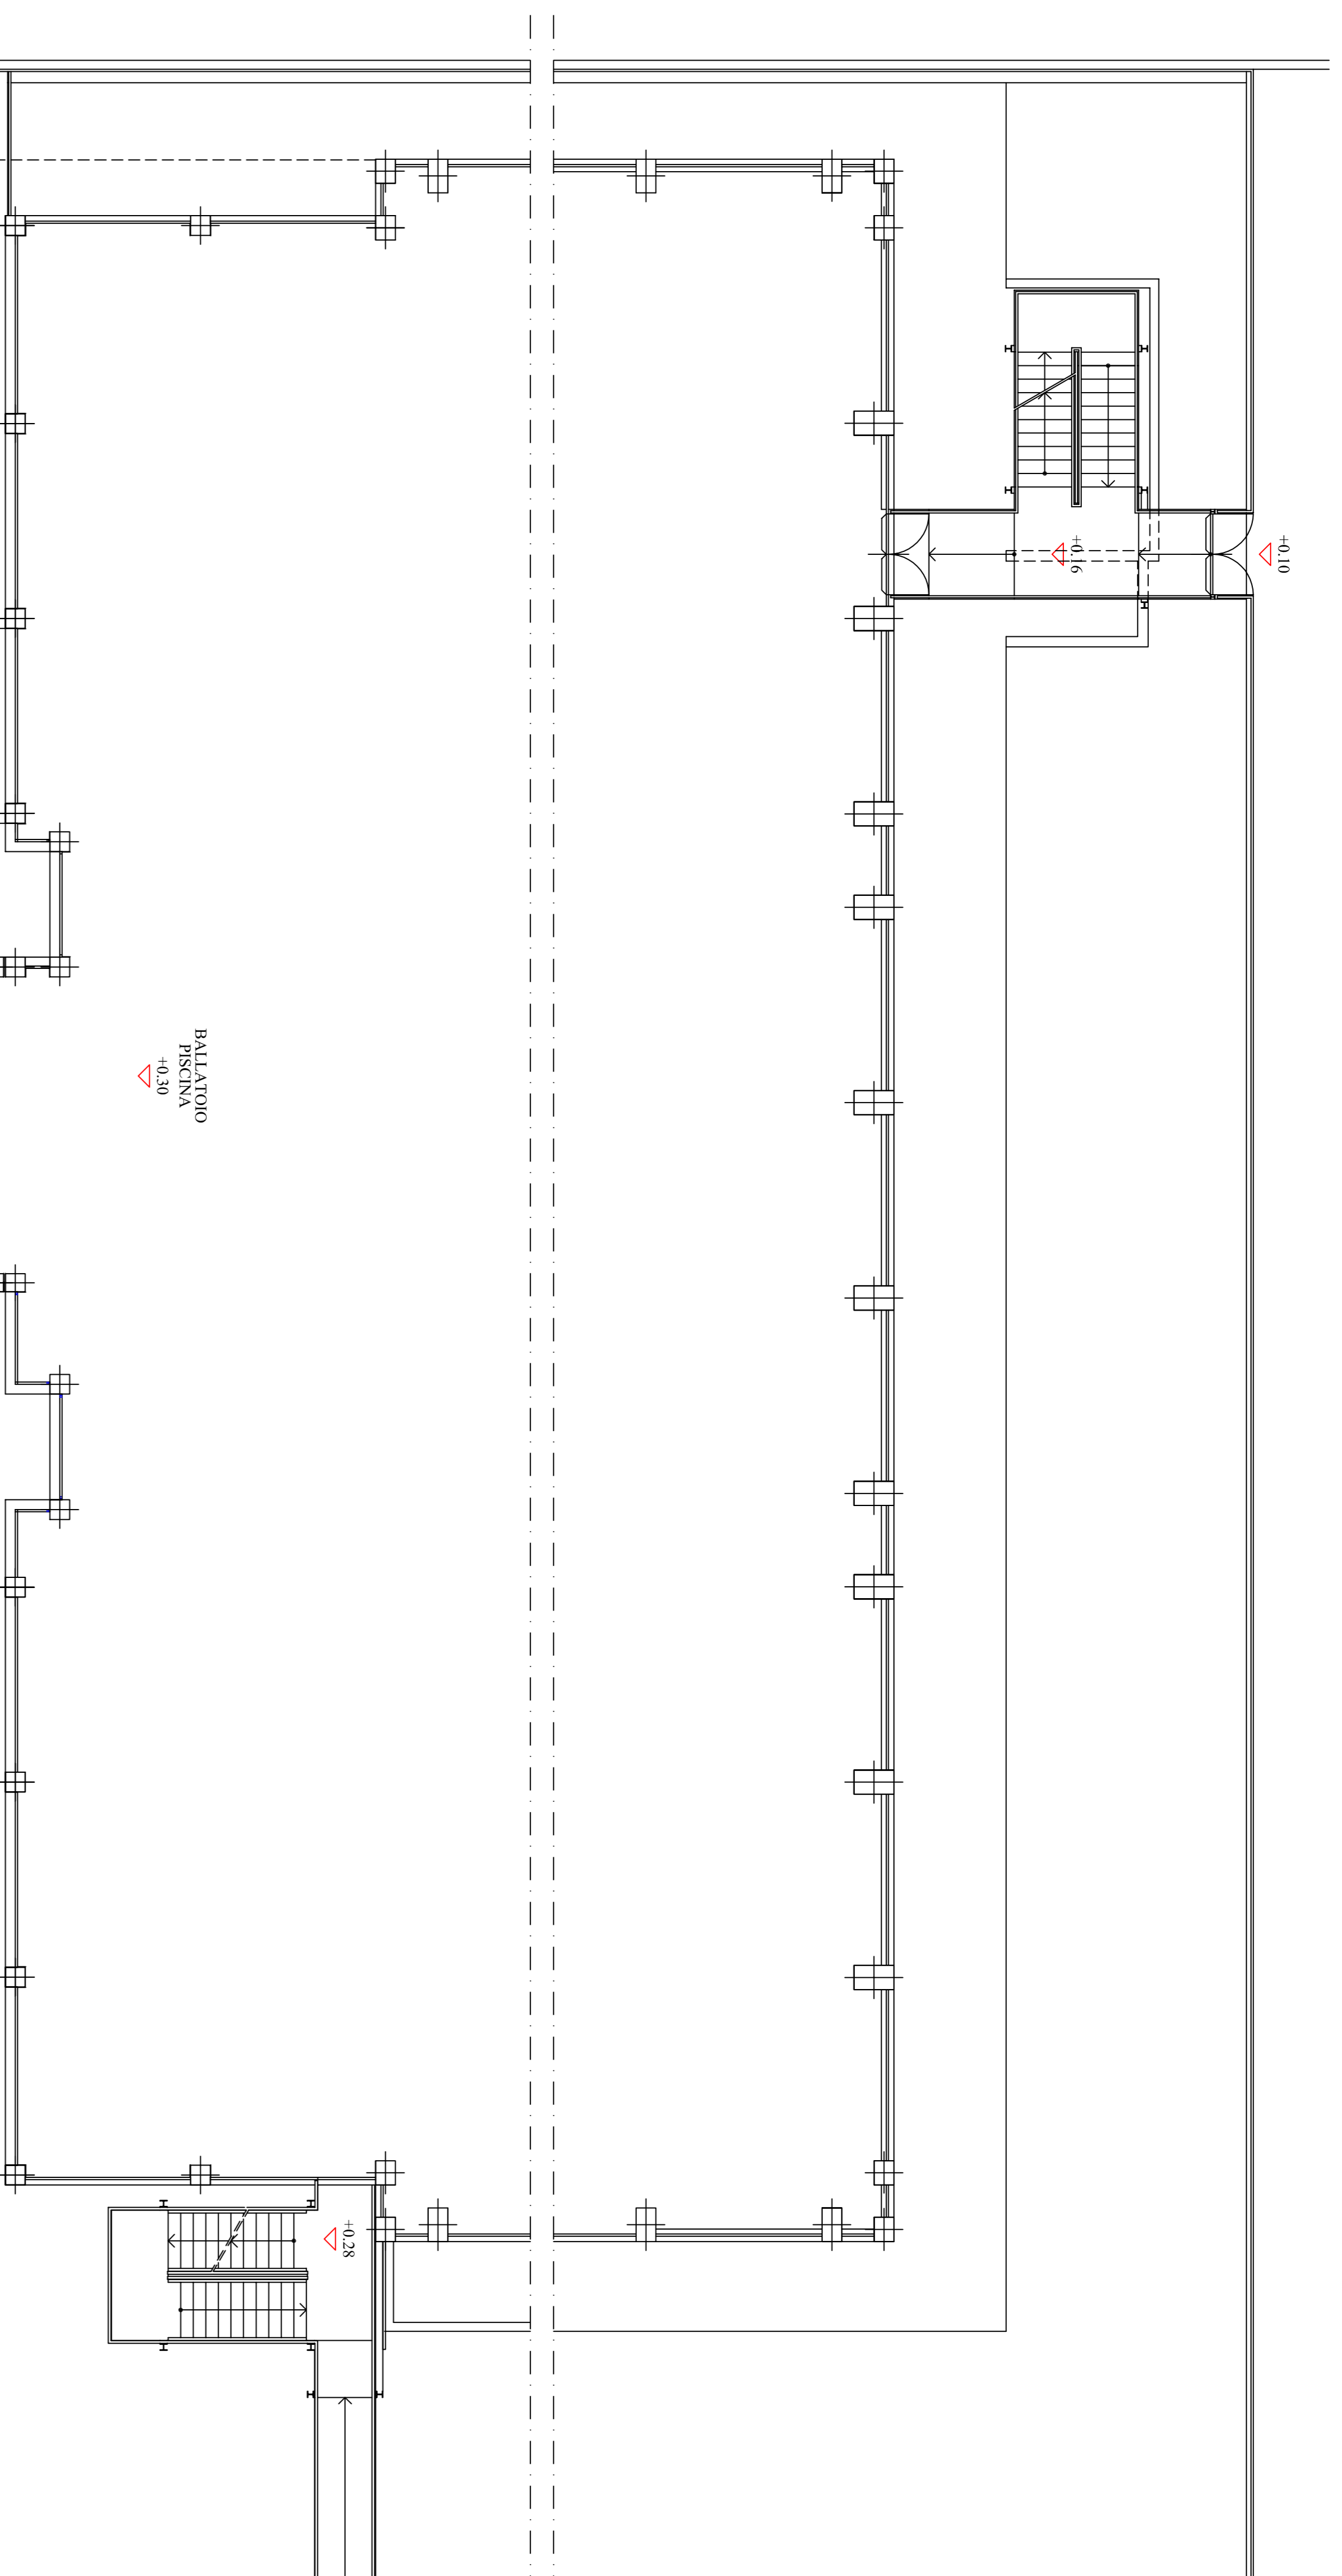

**PARTICOLARE PANNELLO
 SCALA 1 : 5**

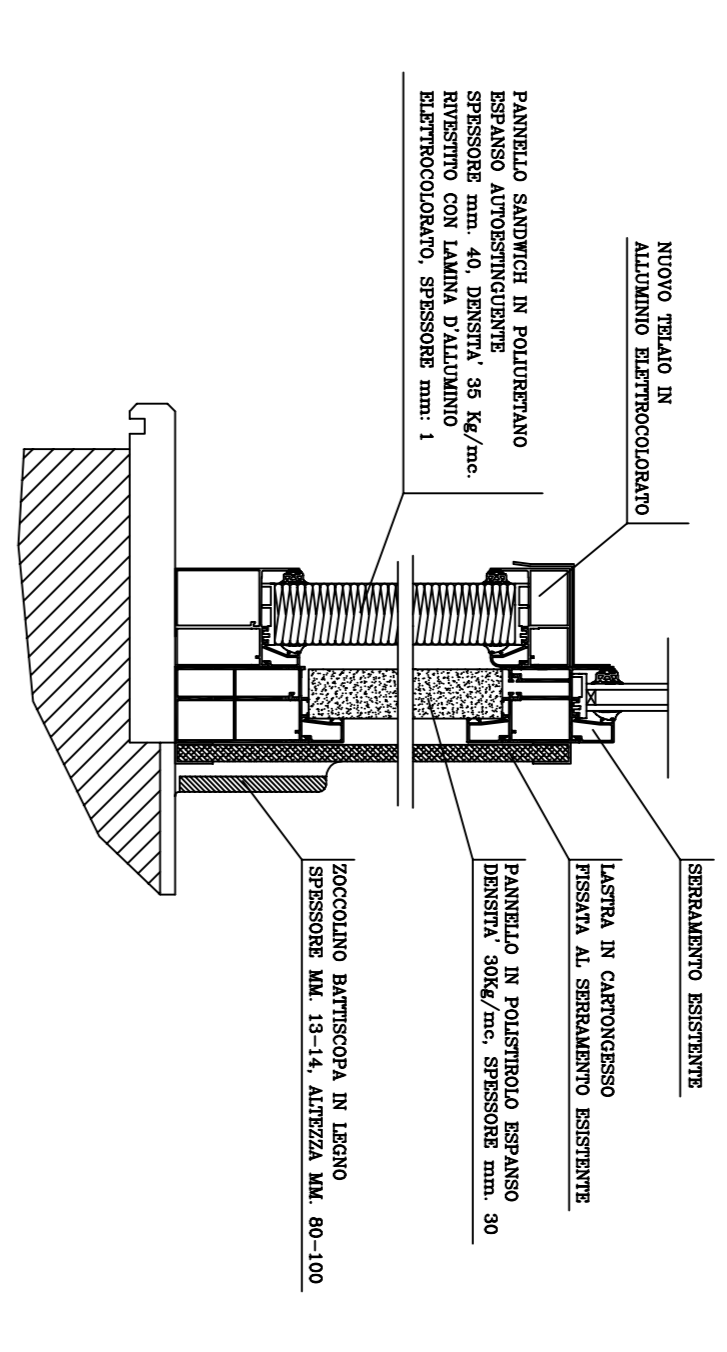

VISTA AEREA

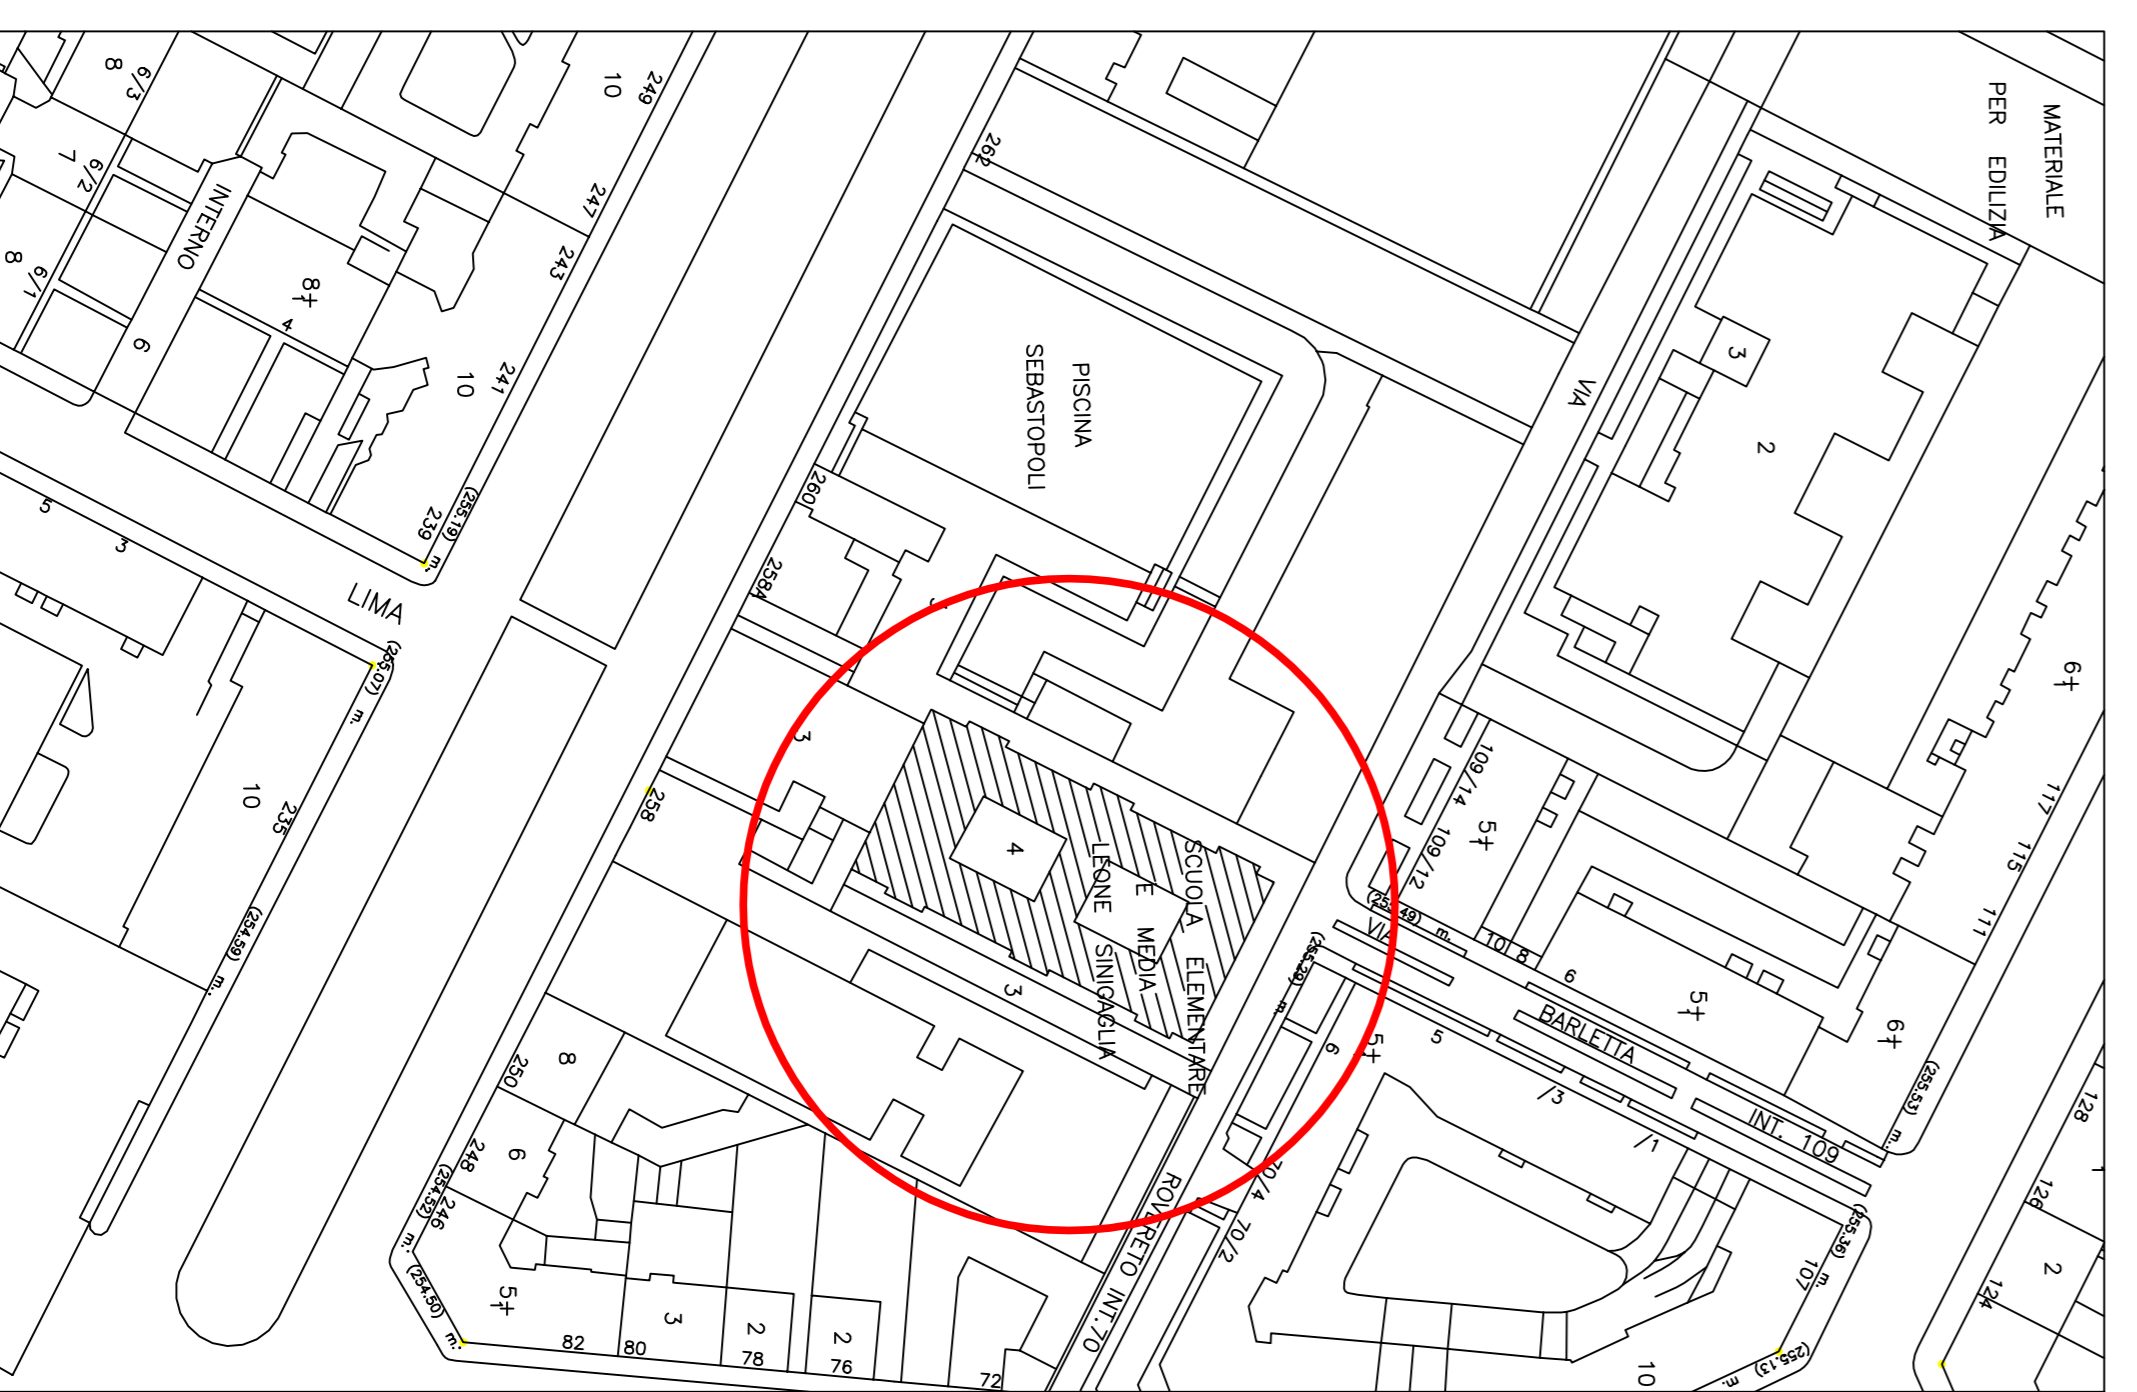

PLANIMETRIA GENERALE SCALA 1:1000



VISTA DA CORSO SEBASTOPOLI (PANNELLI IN AMIANTO DA RIMOVERE)

