

CITTA' DI TORINO
 VICE DIREZIONE GENERALE INGEGNERIA
 DIREZIONE SERVIZI TECNICI
 PER L'EDILIZIA PUBBLICA
 SERVIZIO EDILIZIA SCOLASTICA

**INTERVENTI DI MANUTENZIONE STRAORDINARIA
 PER LA BONIFICA E LO SMALTIMENTO DI MANUFATTI
 CONTENENTI AMIANTO IN EDIFICI SCOLASTICI ANNO 2012**

Scuola Elementare "L. SINGAGLIA"
 CORSO SBRASTOPOLI 258

GRUPPO DI LAVORO
 Genio Raffaele SCLANGA



IL PROGETTISTA
 Guido BREVENITI

**RESPONSABILE PROGETTO
 E DIRIGENTE DI SETTORE**
 Isabella QUINTO

PROGETTO DEFINITIVO

CODICE	INDICAZIONE	NUMERO	DATA	DESCRIZIONE	TAVOLA
0	PROGETTO DEFINITIVO	1			4
1	PROGETTO DEFINITIVO	2			
2	PROGETTO DEFINITIVO	3			
3	PROGETTO DEFINITIVO	4			
4	PROGETTO DEFINITIVO	5			
5	PROGETTO DEFINITIVO				

**SOSTITUZIONE PANNELLI CONTENENTI
 AMIANTO**

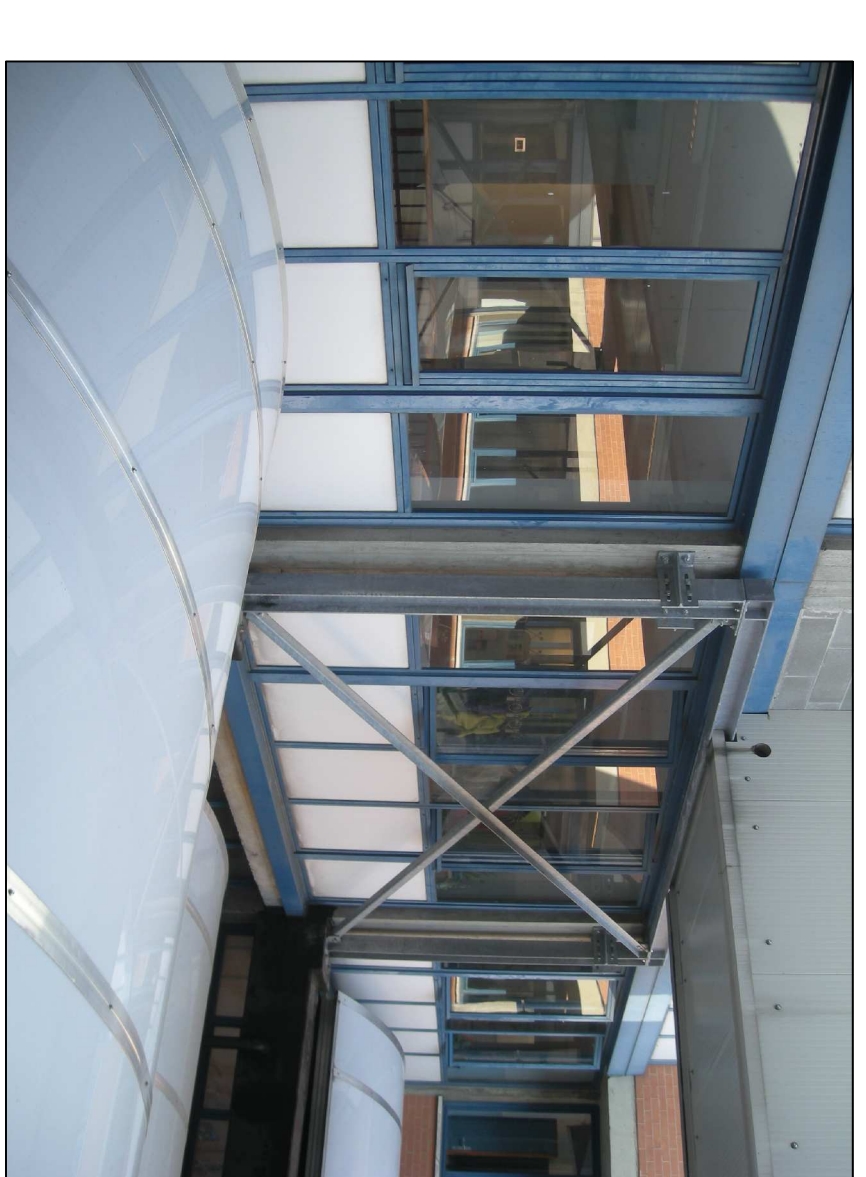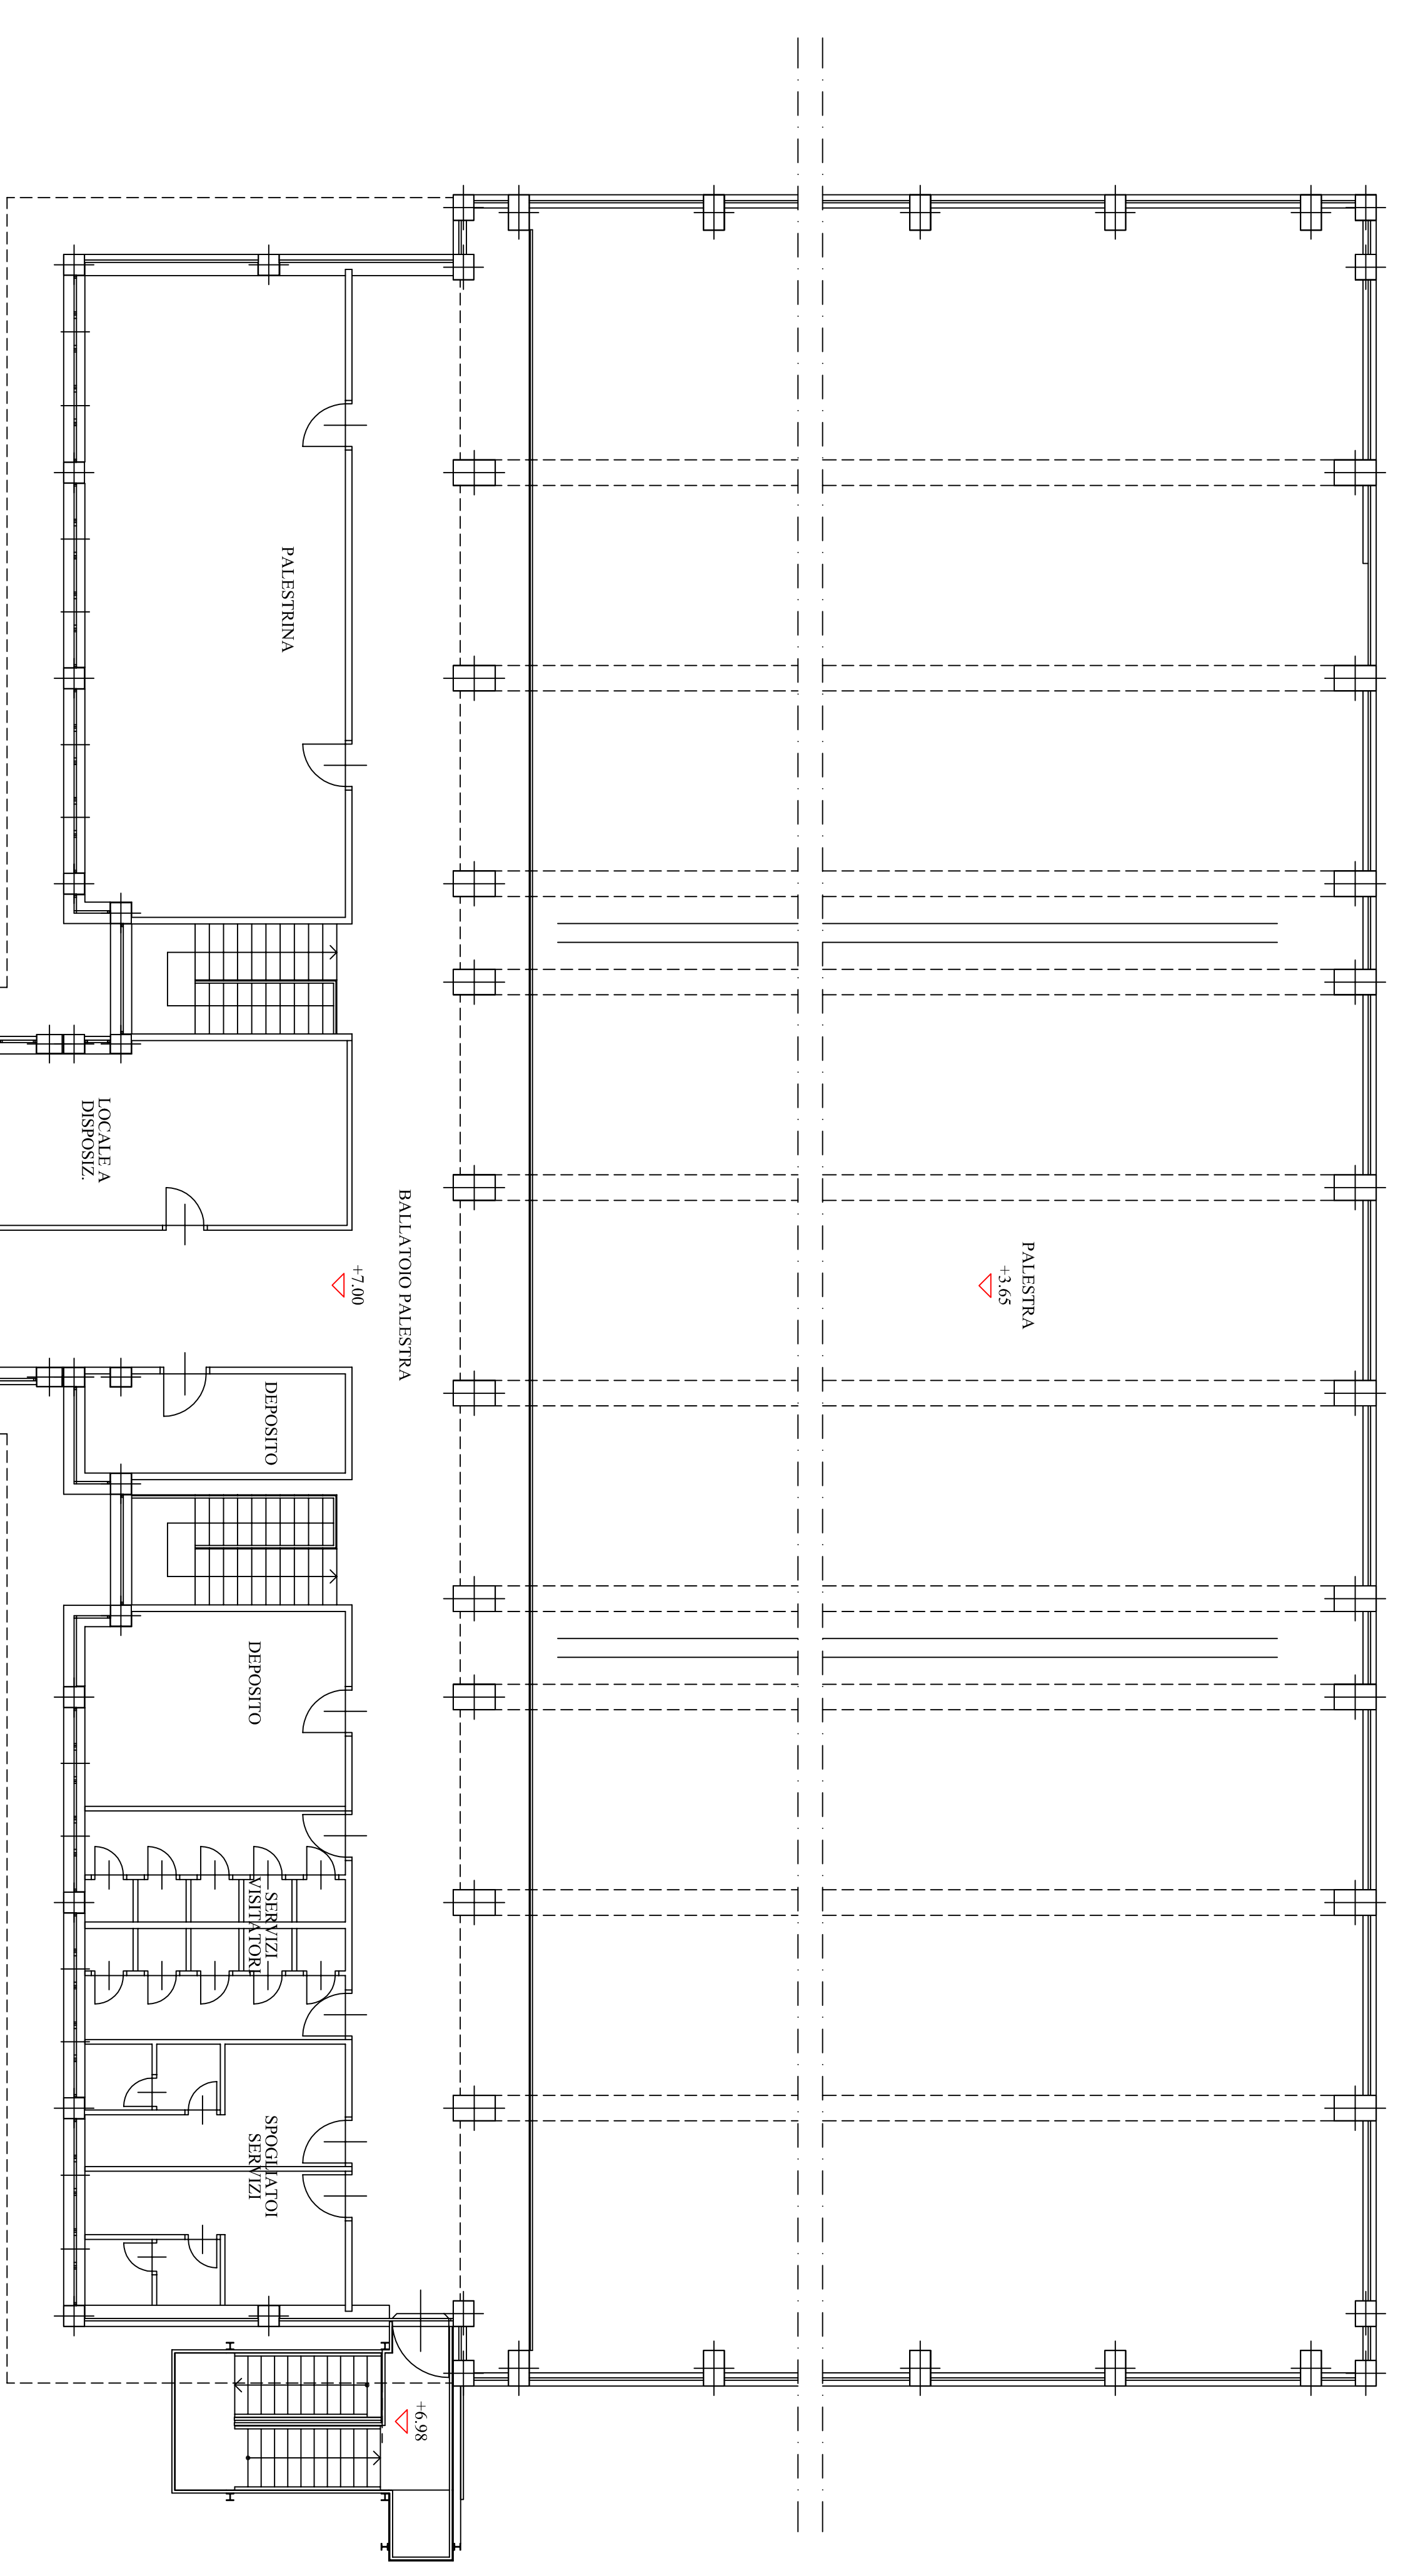

**POZZO LUCE (PANNELLI CONTENENTI
 AMIANTO DA RIMUOVERE)**



**POZZO LUCE (PANNELLI CONTENENTI
 AMIANTO DA RIMUOVERE)**



**ZONA SCALA DI SICUREZZA (PANNELLI
 CONTENENTI AMIANTO DA RIMUOVERE)**

