


ENERGY CENTER

CITTA' DI TORINO
 Responsabile del Procedimento:
 Arch. Rosalba STURA
 Coordinatore Tecnico del Progetto:
 Ing. Alfonso FAMA
 Progettista degli impianti tecnologici:
 Ing. Enrico BRILLONE
 Progettista delle opere strutturali:
 Ing. Renato FAVA
 Supporto tecnico per la gestione delle terre e nozze di scavo:
 Ing. Donato FERRI
 Progettista della Strutturazione:
 Arch. Gemina BARBERO
 Geom. Claudio MASTELLOTTI
 Collaboratori Progettazione Opere Edili e Architettoniche:
 Arch. Simona MONTARIA
 Collaboratori Progettazione Impianti Tecnologici:
 P.I. Marco COCCA
 P.I. Maurizio GENOVESE
 P.I. Francesco FERRARI
 Geom. Roberto RAGO
 Collaboratori Progettazione Opere Strutturali:
 Ing. Gregorio CANGIALOSI
 Dott. Geol. Giuseppe GENOVESE
 Dott. Geol. Roberto MANTOVANI
 Soc. MANENS-ITFS S.p.A.
POLITECNICO DI TORINO
 Servizio Edilizia e Dipartimento di Ingegneria
 sistemi energetici e antincendio.

PROGETTO DEFINITIVO IMPIANTI ELETTRICI		Nome file	Scale/Note
IMPIANTO ANTINTRUSIONE E TV-CC		Scale	1:100
PIANTA PIANO SECONDO		Scale	1:100
EDIZIONE	24 NOVEMBRE 2017	REVISIONE	E07-05P
ELABORATO			

LEGENDA DEI SIMBOLI	
	CANALE METALLICO PORTACAVI 20x25
	Tracciato in PVC ricoperto a parete o pavimento con tubi per FM, segnali (Cavo allegato, uno per ogni TVCC) e per Brondaggio in prealito
	Perone wireless
	SCALDA D'INERZIA
	deviatio mantico
	Terminale/Sociale FM TV
	Terminale/SOCIALTA DI DERIVAZIONE CAVO RDSB
	Gruppo di sociale FM e Segnali per TVCC
	(TV) TELECAMERA (6 dimensioni (distanzi) e colori)
	TELECAMERA a colori per Esterno montata di custodia e resistenza estetica
	RELEVAZIONE - MONITOR
	RELEVAZIONE CONTROLLO REMOTO per Brondaggio
	SEGNALATORE OTTICO ROSTRO DI ALLARME
	Cavo LITP Cat. 6
	cavo 2 Cp telefoniche
	Cavo LITP Cat. 6 + cavo FM 2x1,5x1
	PULSANTERIA - MONITOR
	Condotto per impianto TVCC (o anche AIS; 2400; video esterne e 4 canali d'ingresso)
	CAVO RG 59 E CAVO DI ALIMENTAZIONE 220V
	CAV LITP CAT. 5 E CAVO DI ALIMENTAZIONE 220V
	FIBRA OTTICA 75p
	Apparecchiatura Switch da gestione segnali digitali con 24 canali ETHERNET
	(TV) TELECAMERA ONE 4" a colori MANICORABILE
	Serratura elettrica comandata dal lettore di Badge
	Pulsante applicato

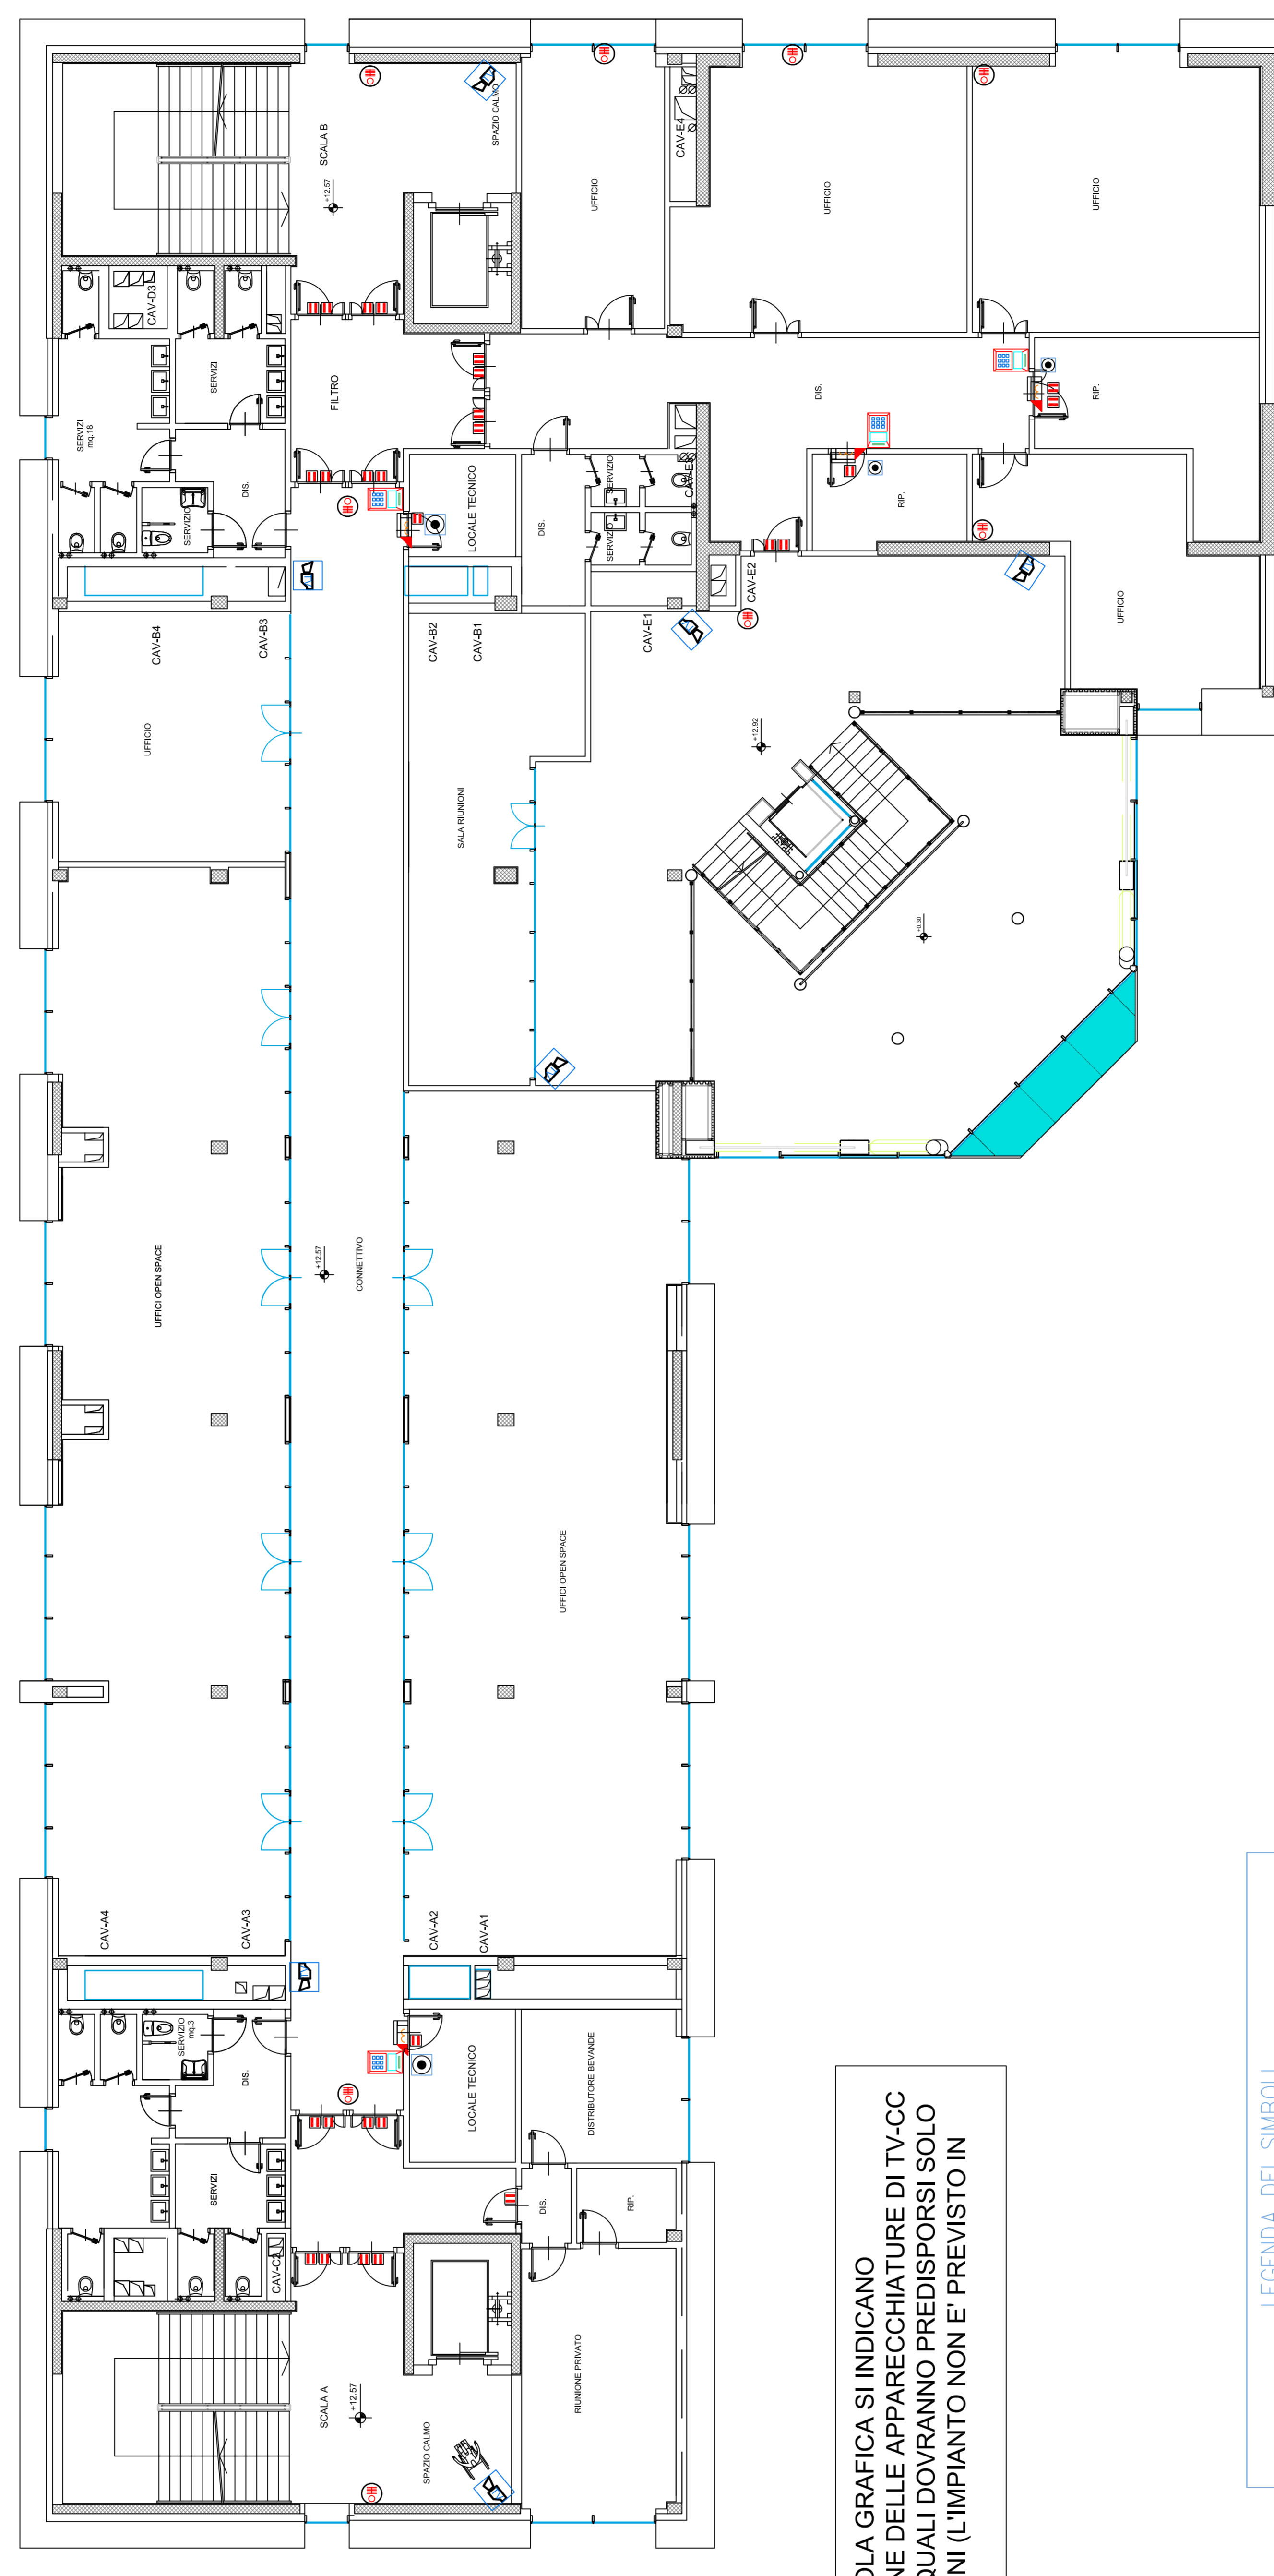

**NELLA TAVOLA GRAFICA SI INDICANO
 L'UBICAZIONE DELLE APPARECCHIATURE DI TV-CC
 VERSO LE QUALI DOVRANNO PREDISPORSI SOLO
 LE TUBAZIONI (L'IMPIANTO NON E' PREVISTO IN
 APPALTO)**

LEGENDA DEI SIMBOLI	
	(TV) REGALATORE COPRA TELECAMERA (MONOCAMERA/PERIMETRO)
	MODULO DI GESTIONE REGALATORE ANTINTRUSIONE - 4 INPUT / 4 OUTPUT
	CONDOTTI MANICORABILI ALLE PARETI/PISCE
	LETTORE DI BASSI-CANALI ELETTRONICA
	REGALATORE VIDEO ALLERTE DA TELECAMERA
	REGALATORE VIDEO ALLERTE DA MONITOR
	Cavo telefonico