CITTA' DI TORINO
VICE DIREZIONE GENERALE INGEGNERIA
DIREZIONE SERVIZI TECNICI PER L'EDILIZIA PUBBLICA
SERVIZIO EDILIZIA PER LA CULTURA
SERVIZIO EDILIZIA PER IL SOCIALE

ENERGY CENTER

CITTA' DI TORINO

Responsabile del Procedimento:	Arch. Rosalba STURA
Progettista delle opere Architettoniche e Coordinatore Tecnico del Progetto:	Arch. Corrado DAMIANI
Indirizzo e supporto tecnico per l'integrazione dei sistemi energetici e le innovazioni tecnologiche:	Ing. Carmelo DI VITA
Progettista degli impianti tecnologici:	Ing. Alfonso FAMA'
Progettista delle opere strutturali:	Ing. Flavio AQUILANO Ing. Elena GRILLONE
Supporto tecnico per la gestione delle terre e rocce di scavo:	Ing. Renzo FAVA
Supporto tecnico per la verifica della qualità ambientale:	Ing. Donato FIERRI
Progettista della Sicurezza:	Geom. Claudio MASTELLOTTO
Collaboratori Progettazione Opere Edili e Architettoniche:	Arch. Germana BARBERO Geom. Antonio LA GAMBA Arch. Claudio MASTELLOTTO Arch. Simona MONTAFIA
Collaboratori Progettazione Impianti Tecnologici:	P.I. Marco COCCA P.I. Sergio CHIURATO P.I. Francesco FERRARI P.I. Maurizio GENOVESE
Collaboratori Progettazione Opere Strutturali:	Geom. Luigi BALICE Geom. Romano RAGO
Professionisti Esterni Supporto Tecnico al Progetto:	Ing. Gregorio CANGIALOSI Dott. Geol. Giuseppe GENOVESE Arch. Alessia Paola GRIGNIS Soc. MANENS-TIFS S.p.A.
POLITECNICO DI TORINO **Servizio Edilizia e Dipartimento di Energia:**	Supporto al progetto per illuminotecnica sistemi energetici e antincendio

PROGETTO DEFINITIVO

PIANO DI SICUREZZA E COORDINAMENTO
PLANIMETRIA DI CANTIERE

Norme_Rif.: 81/2 D.Lgs.9 aprile 2008 n.mo

Scala Plot 1:10

Scala 1:100

EMISSIONE	23-NOVEMBRE-2012
REVISIONE	APRILE-2013

PSC
ALL. E

ELABORATO

LEGENDA

- A WC
- B SPOGLIATOI
- C UFFICI
- D DEPOSITI
- F LOCALE MENSA - RICOVERO
- PROIEZIONE BORDO SCAVO
- PROIEZIONE INGOMBRO EDIFICIO
- AREA DI INTERVENTO
- QG QUADRO ELETTRICO GENERALE
- QZ QUADRO ELETTRICO DI ZONA
- RECINZIONE DI CANTIERE DA REALIZZARSI NUOVA IN PANNELLI METALLICI
- RECINZIONE DI CANTIERE DA REALIZZARSI SPOSTANDO PARTE DI QUELLA ESISTENTE IN LOCO DELLA CITTA' IN NEW JERSEY
- RECINZIONE EISTENTE DELLA CITTA' IN NEW JERSEY

SEGNALETICA
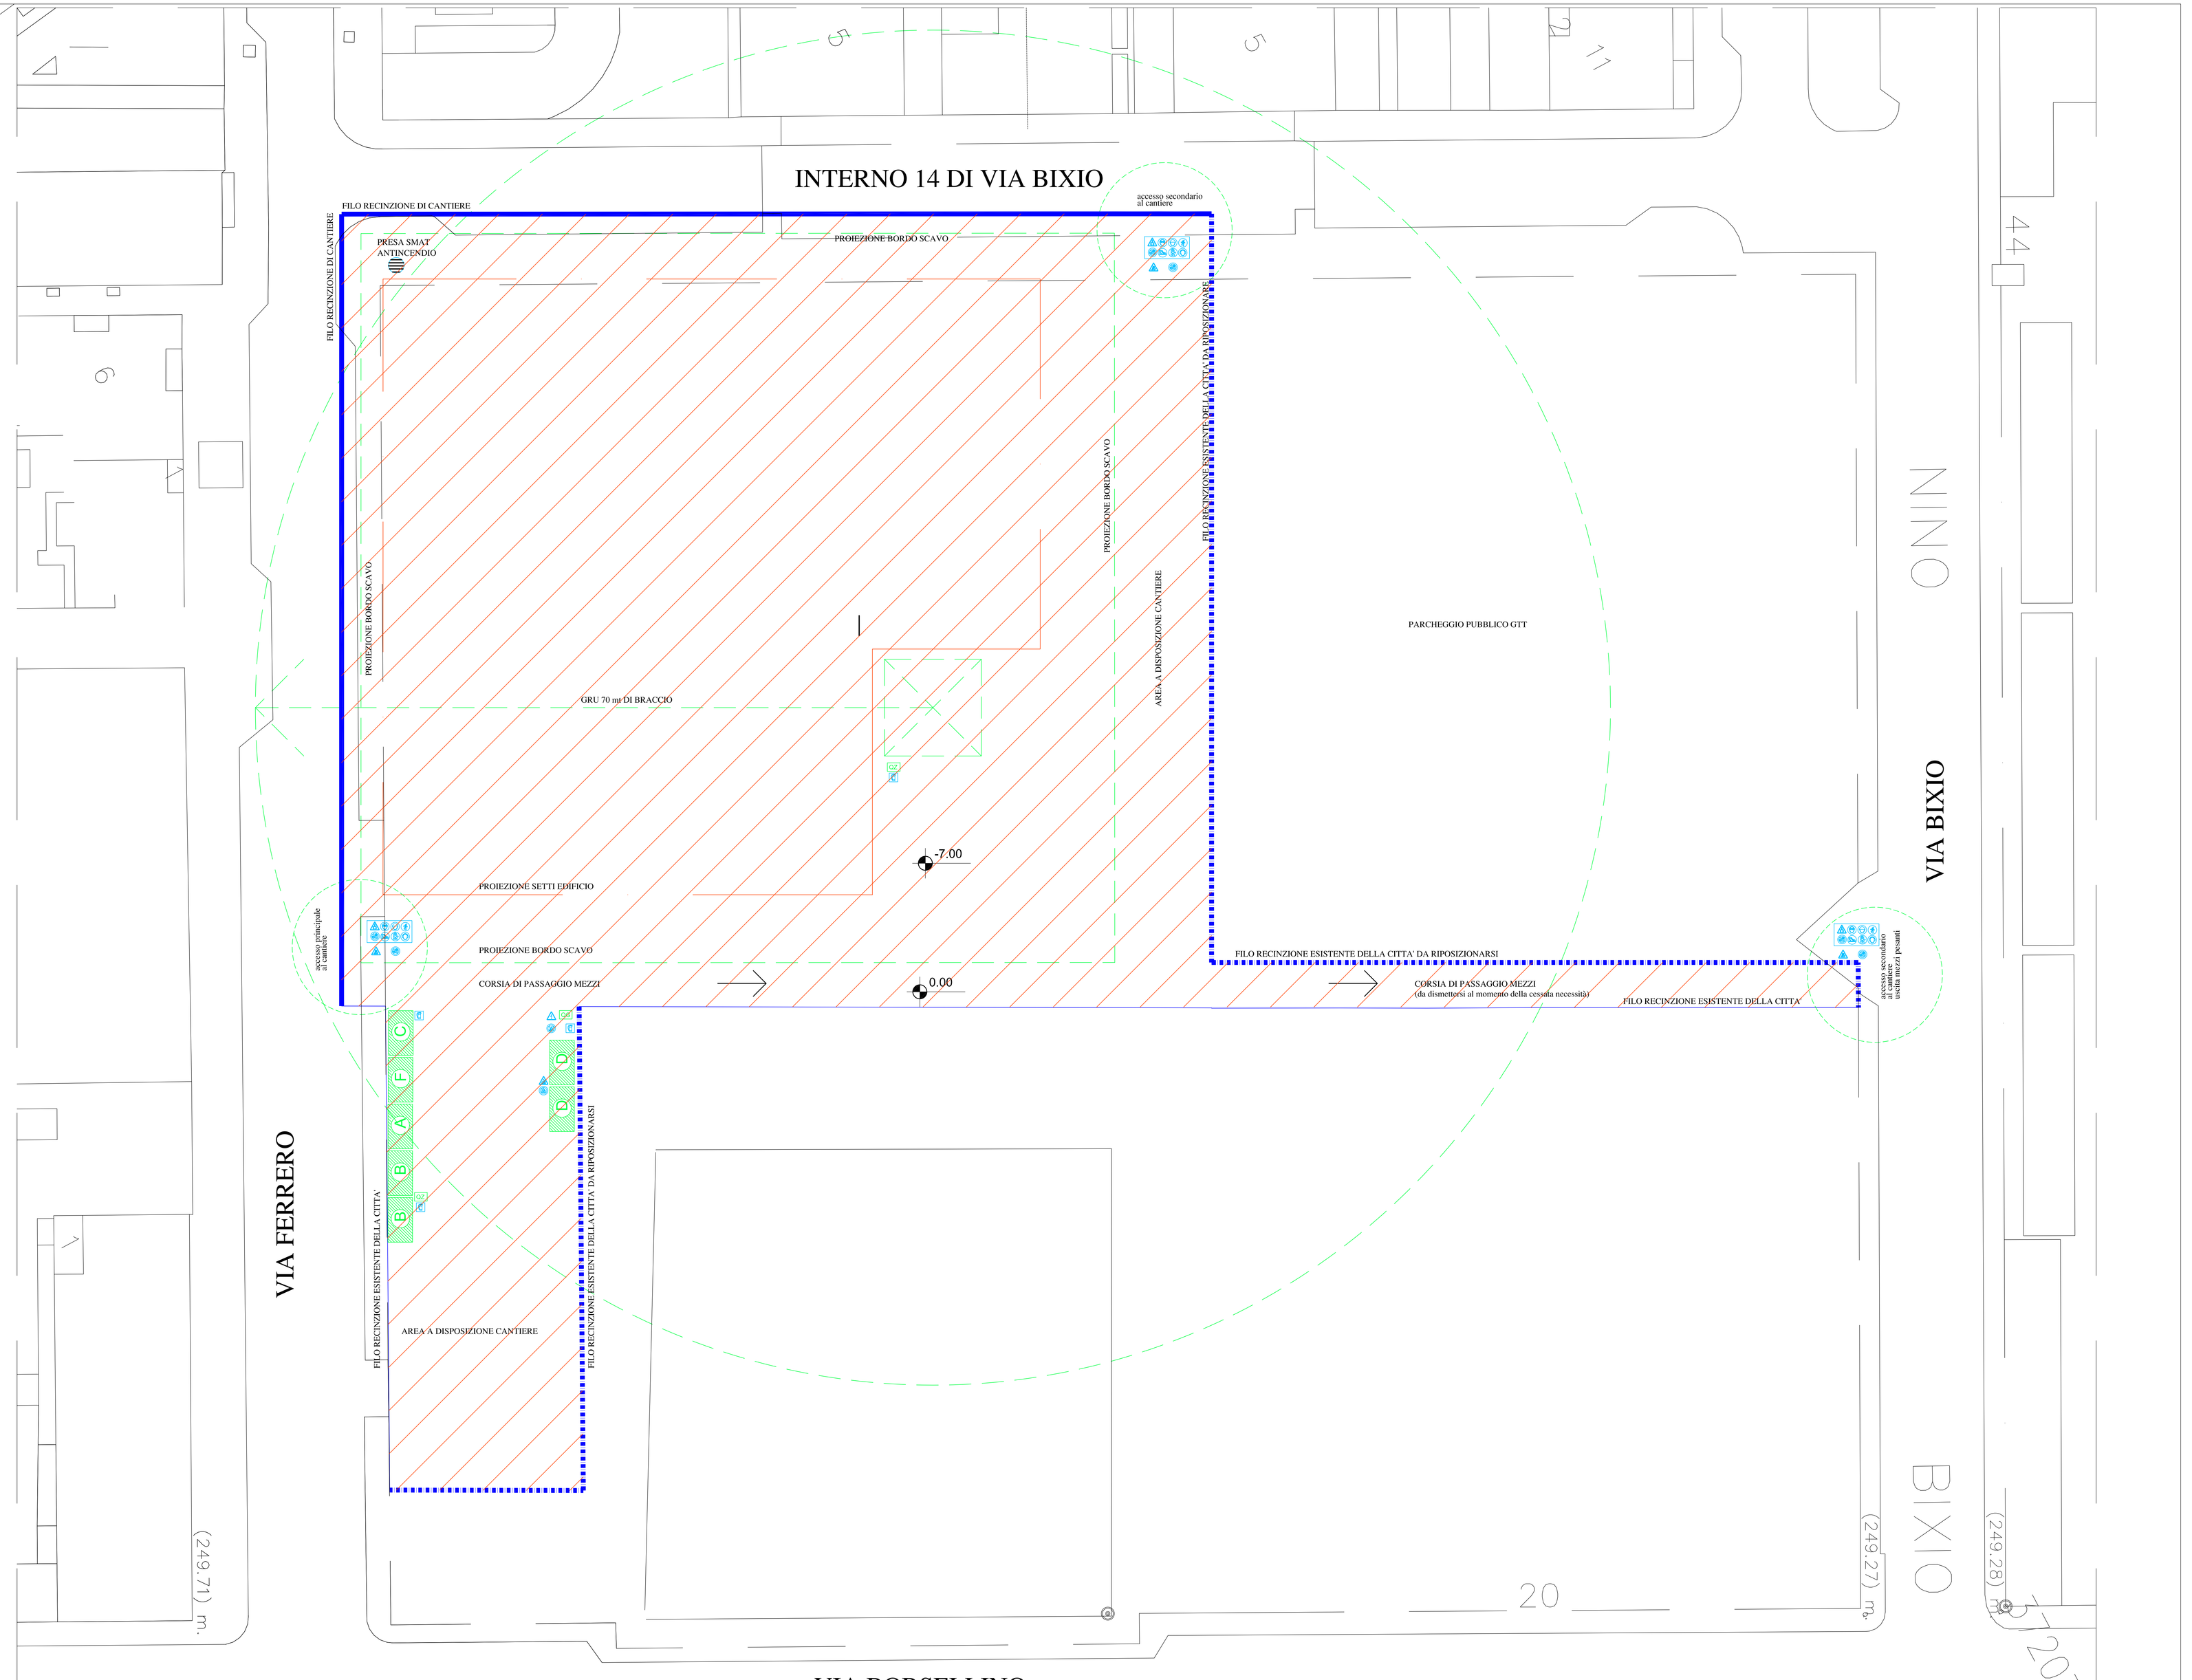
- CARTELLO DA POSIZIONARE AI PRINCIPALI ACCESSI
- TENSIONE ELETTRICA PERICOLOSA
- VIETATO SPEGNERE CON ACQUA
- ESTINTORE
- MATERIALE INFIAMMABILE
- VIETATO USARE FIAMME LIBERE
- CARRELLI IN MOVIMENTAZIONE
- DIVIETO DI ACCESSO
- GRU DA 70 MI DI BRACCIO