



CITTA' DI TORINO
VICE DIREZIONE GENERALE INGEGNERIA
DIREZIONE SERVIZI TECNICO PER L'EDILIZIA PUBBLICA
SERVIZIO EDILIZIA PER IL SOCIALE

All



MANUTENZIONE STRAORDINARIA
DORMITORI E AREE NOMADI
CUP: G16I23000320004
CODICE OPERA 4018

PROGETTISTA:
geom. Franco BODOLINA
COLLABORATORE:
P. A. E. ACCASTELLO
geom. Raul MASCOLOMO
RESPONSABILE DEL PROCEDIMENTO:
geom. Corrado DAMIANI


PROGETTO DEFINITIVO

00001 TO	nome: PNL	Scala: PNL
01	nome: PNL	Scala: PNL
02	nome: PNL	Scala: PNL
03	nome: PNL	Scala: PNL
04	nome: PNL	Scala: PNL
05	nome: PNL	Scala: PNL


INTERVENTI IN PROGETTO	
	ristutturazione completa casa brickle
	sostituzione di serramenti
	rimosa rete raccolta acque stradali
	impianto di separazione prima acqua piovana

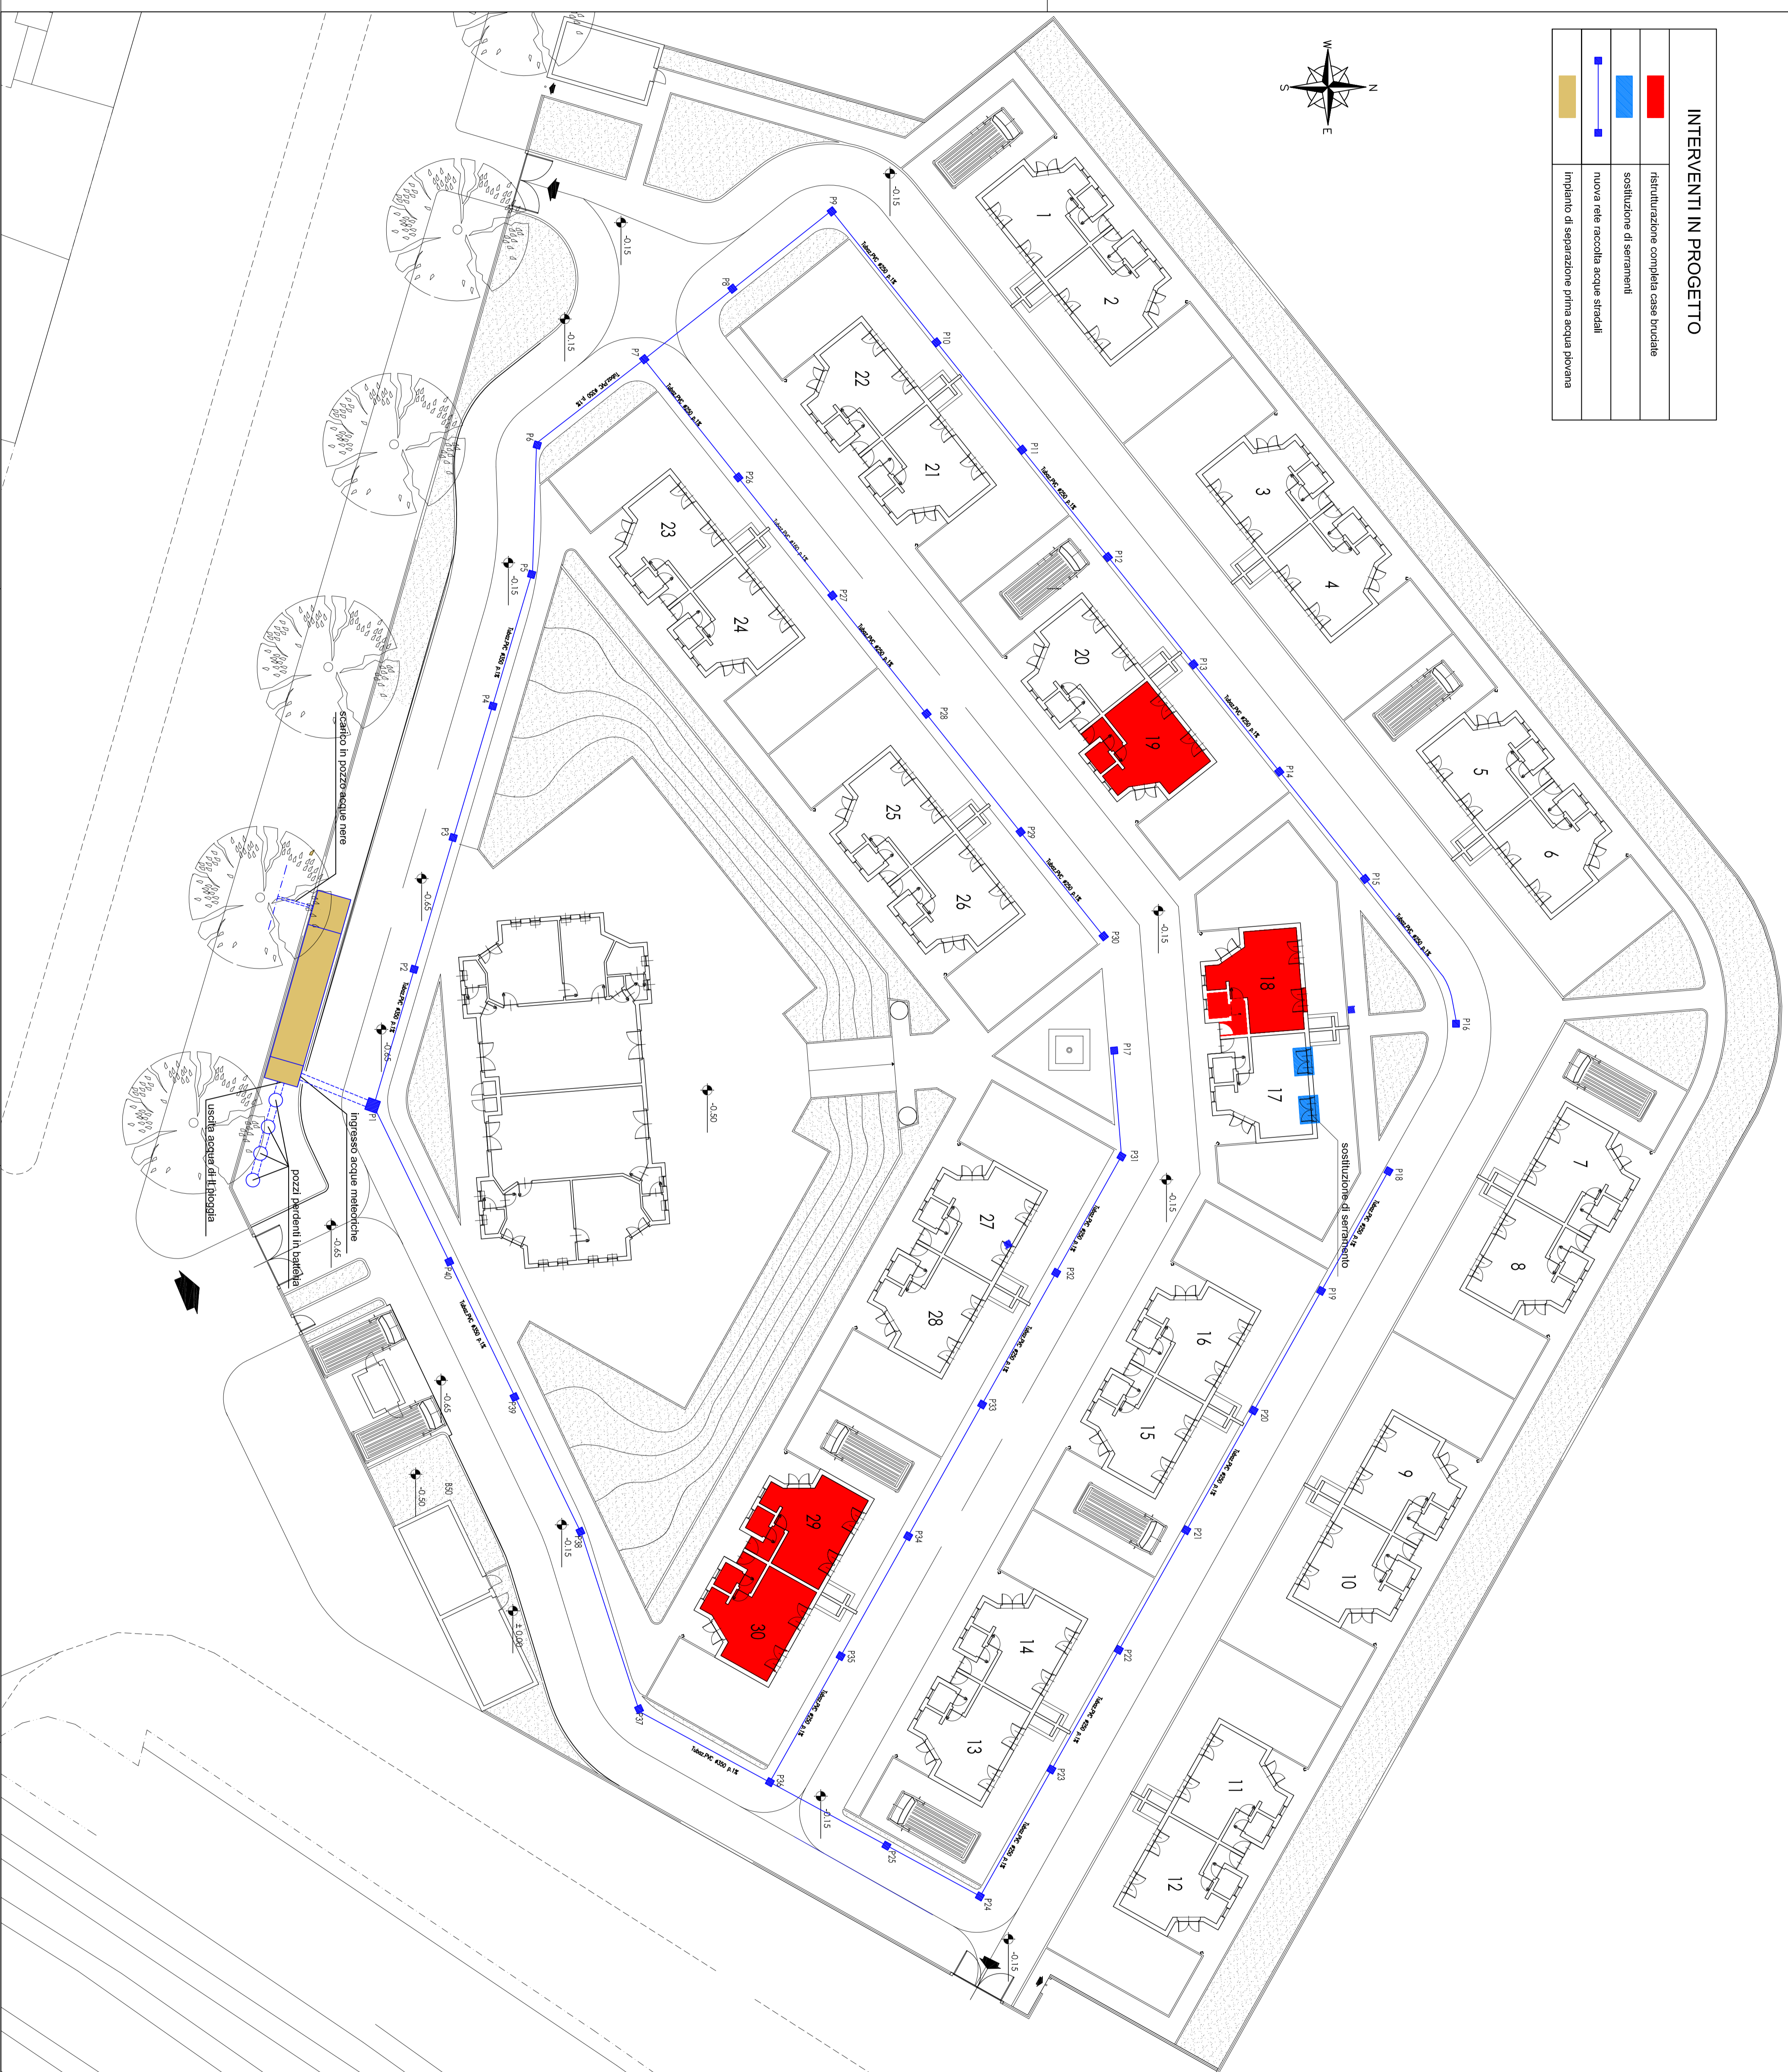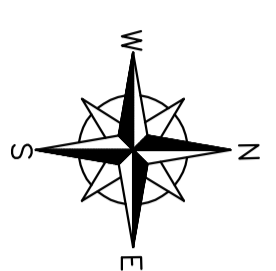

PARTICOLARE IMPIANTO DI SEPARAZIONE PRIMA ACQUA PIOVANA

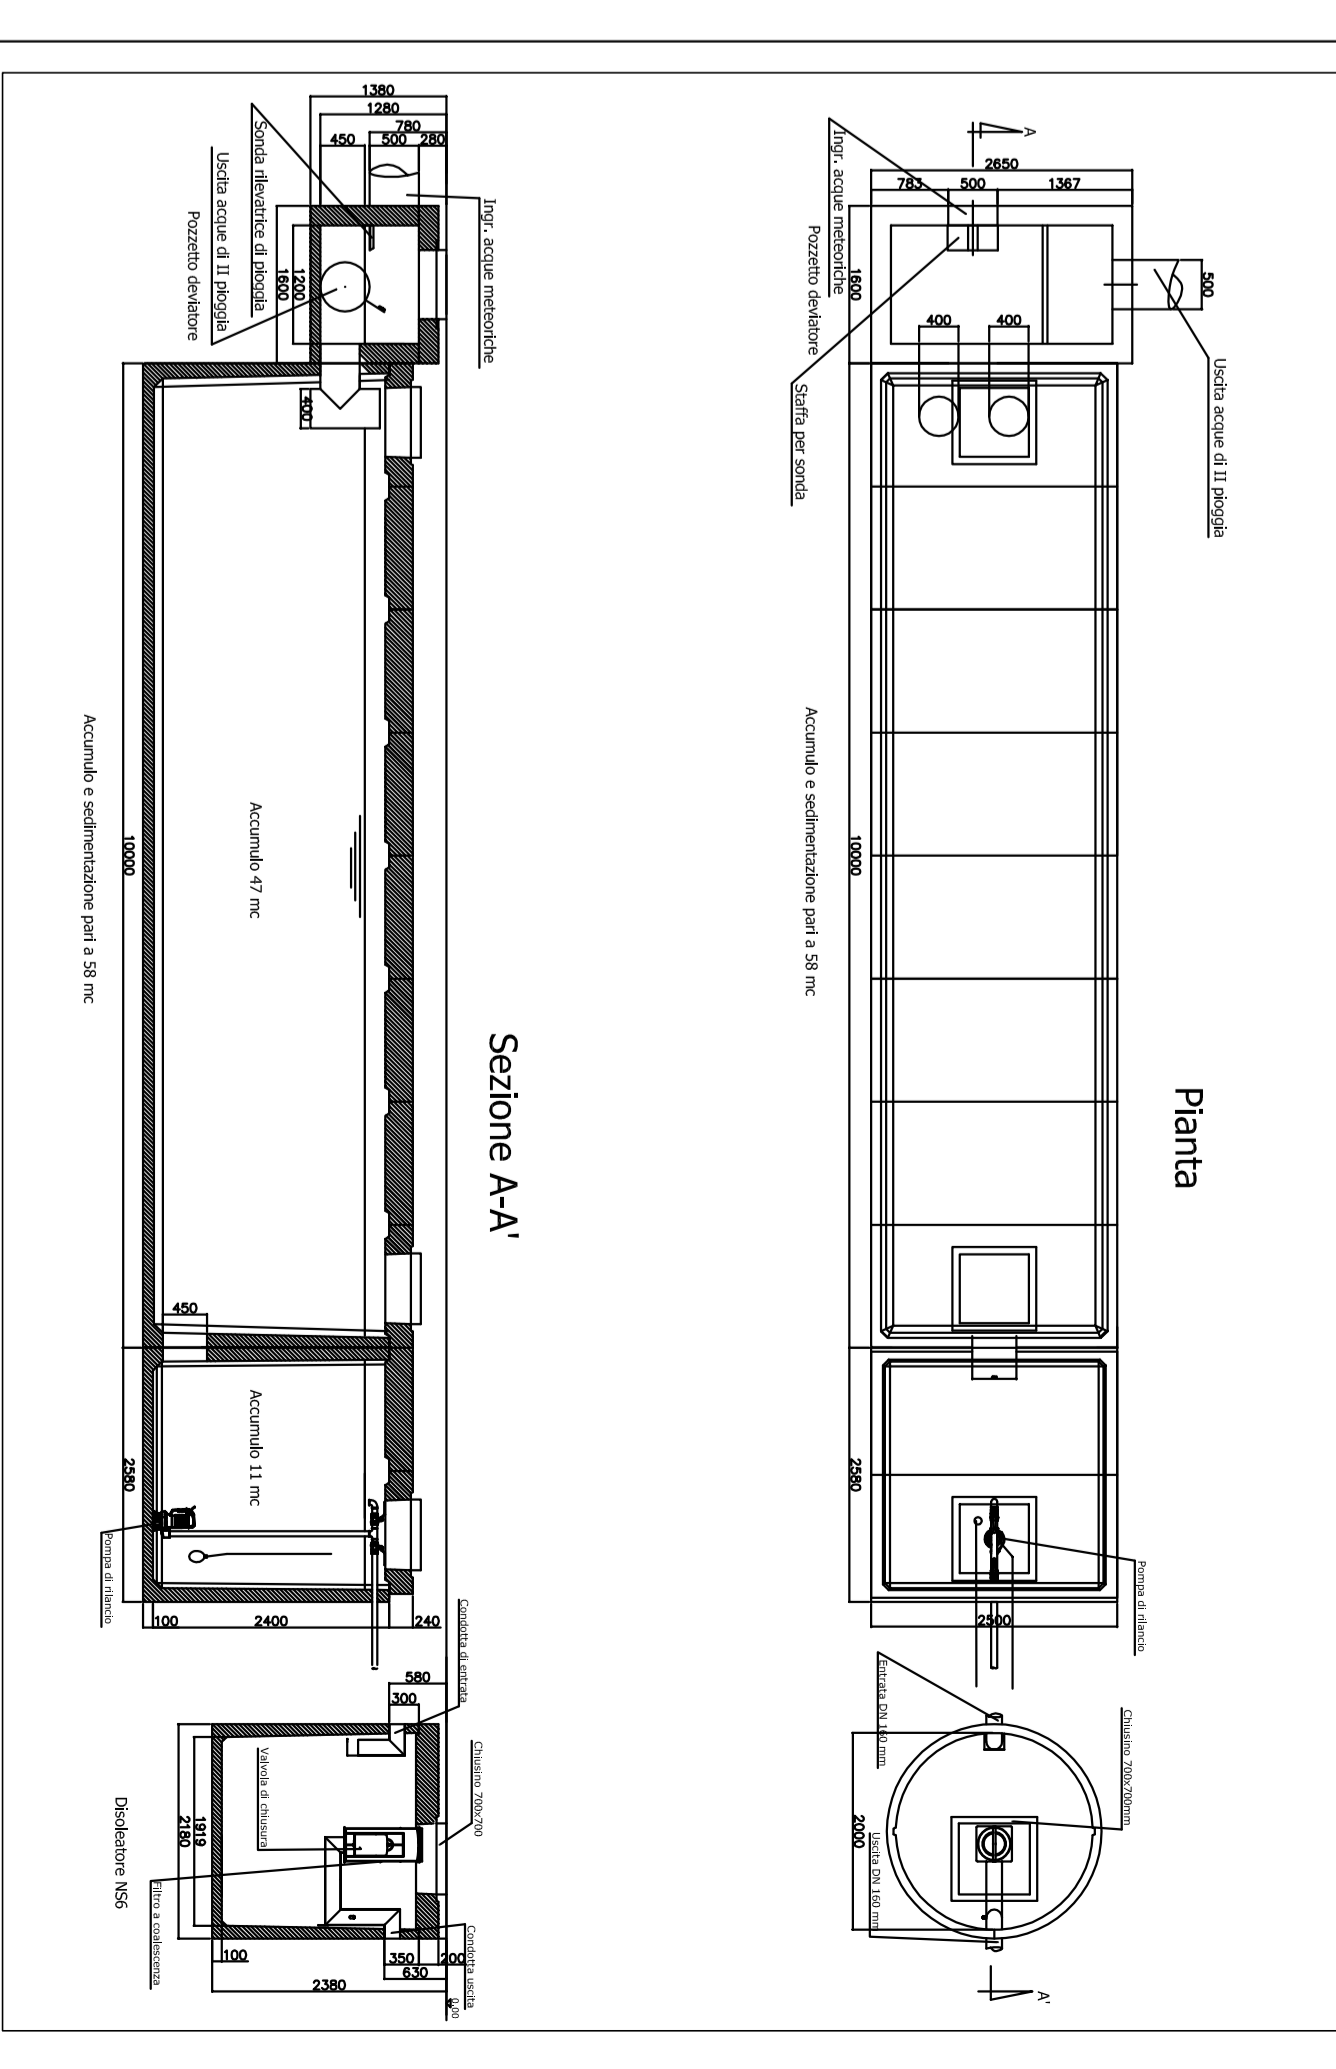

Pozzi pendenti formati da anelli forati prefabbricati in calcestruzzo vibrocompreso

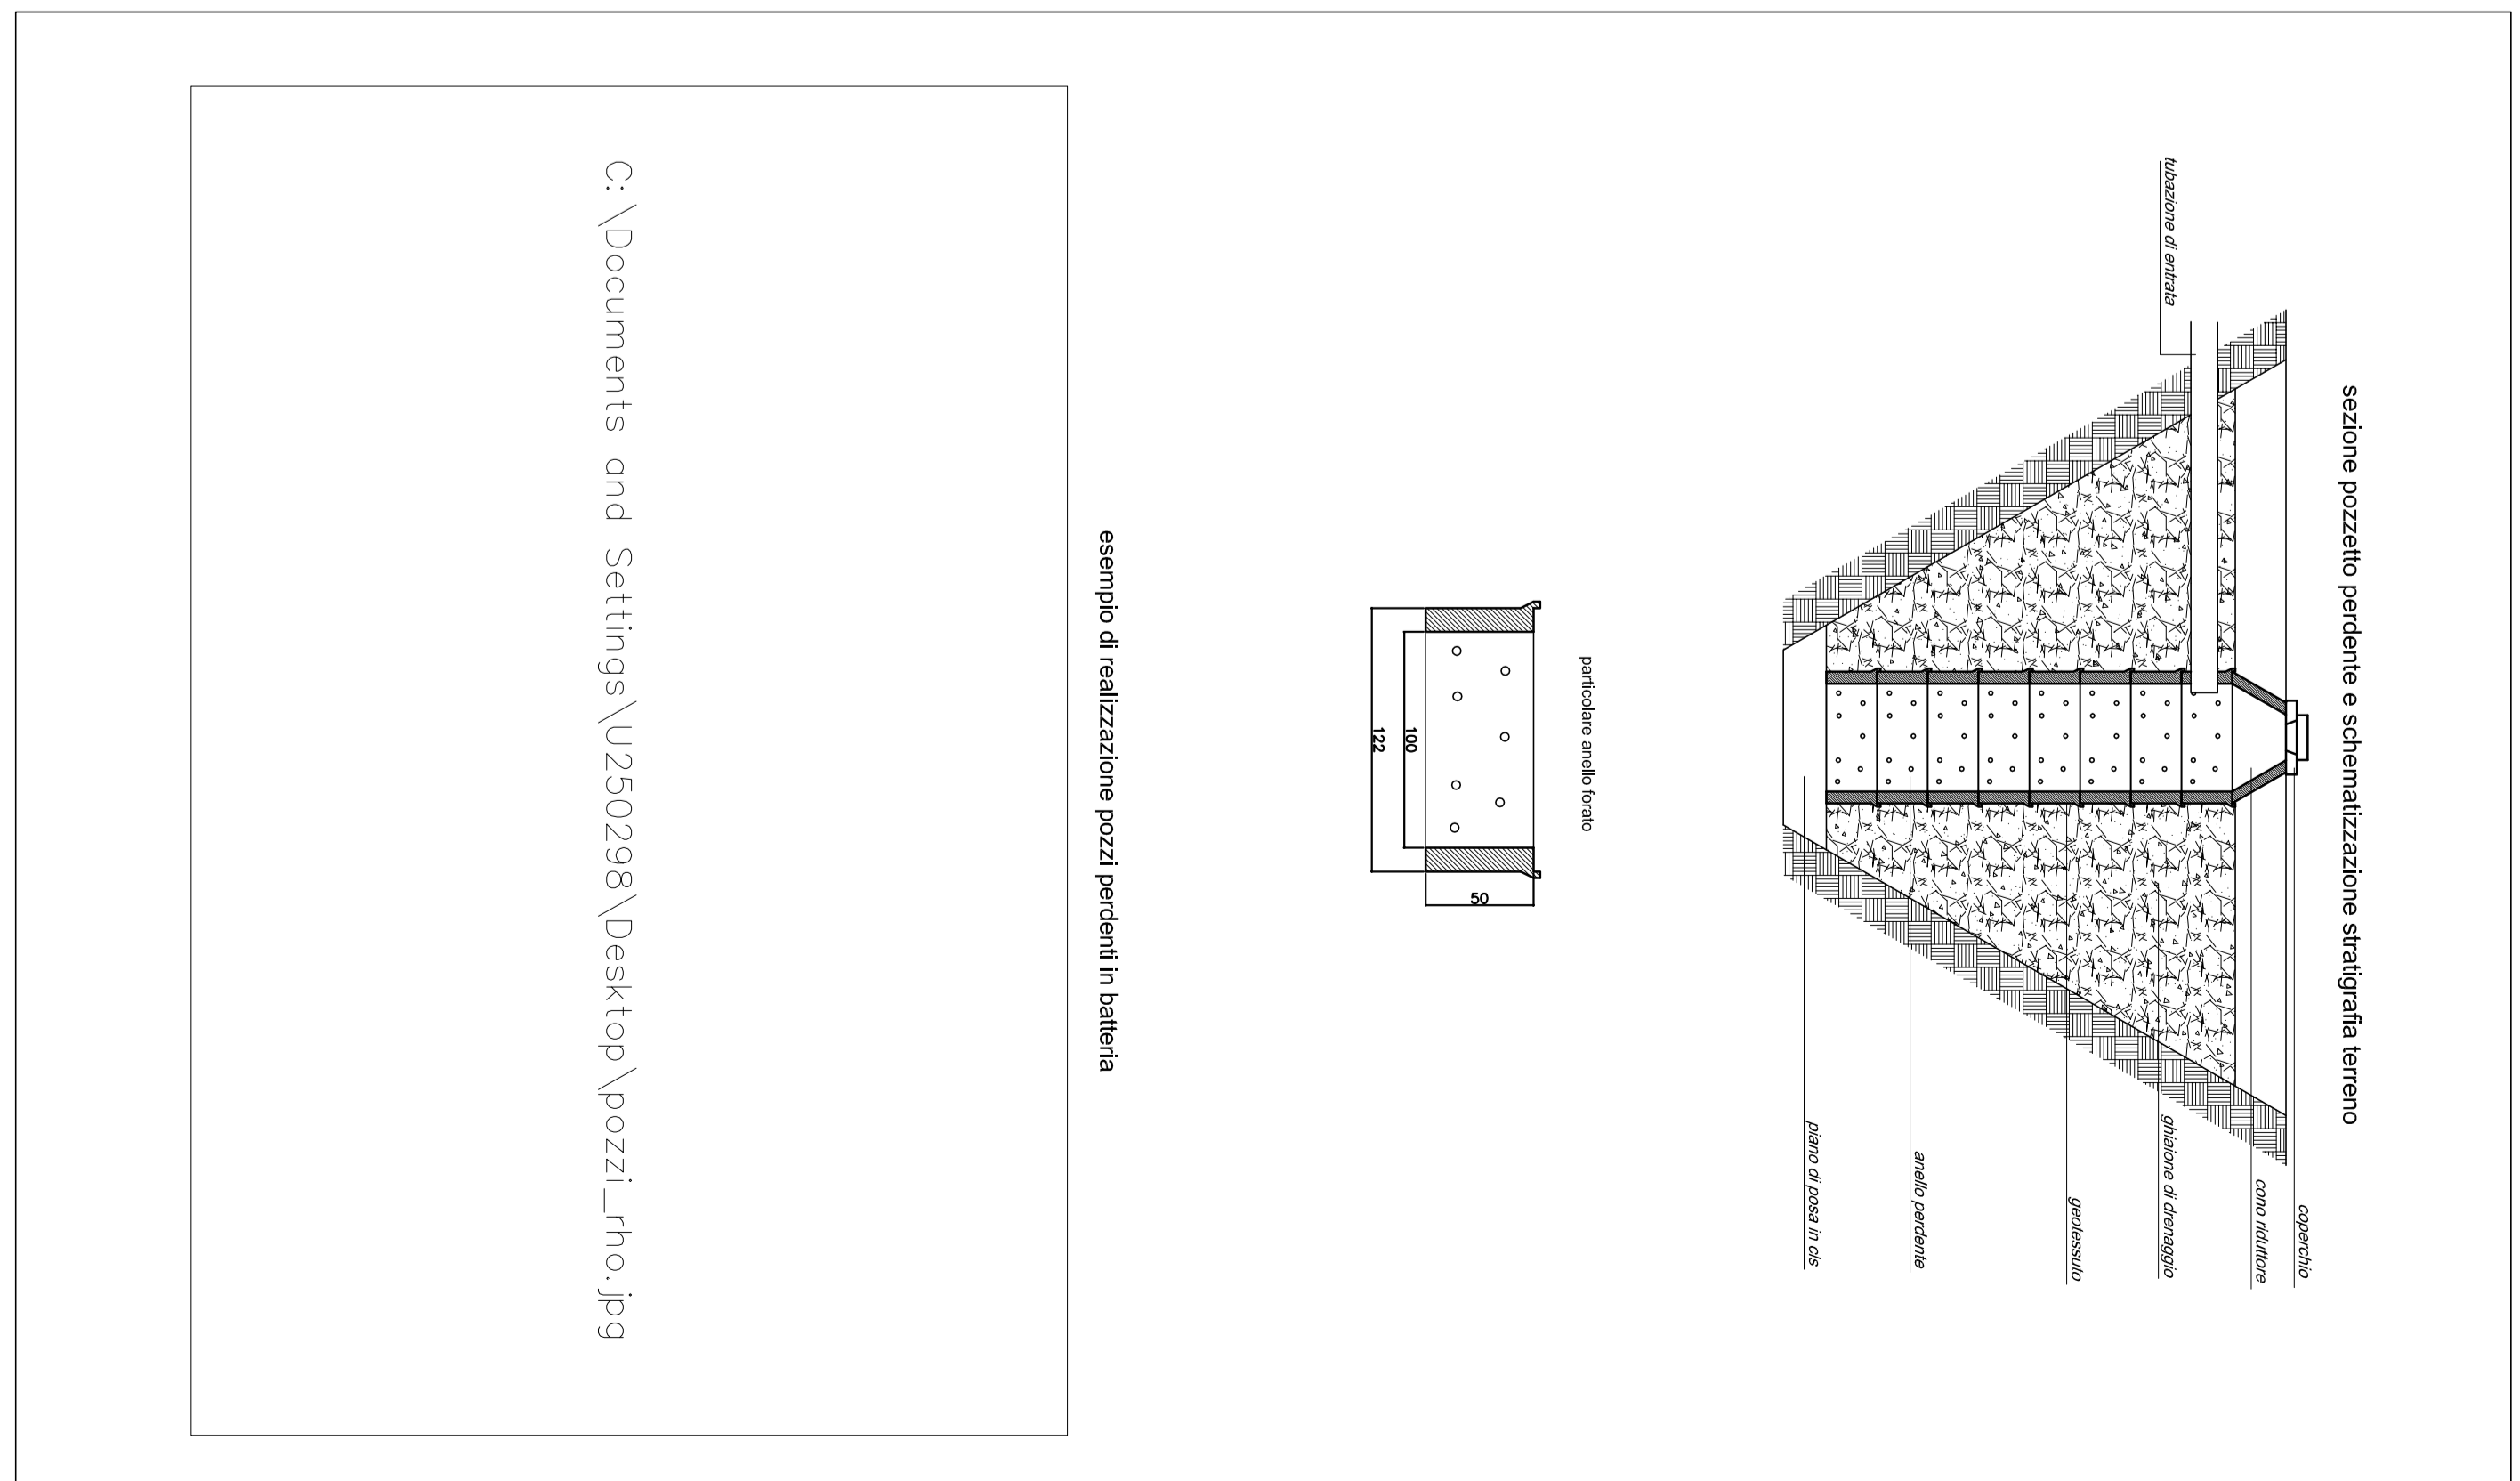

C:\Documents and Settings\V250298\Desktop\pozzetti_rno.jpg