

All.

CITTA' DI TORINO
VICE DIREZIONE GENERALE INGEGNERIA
DIREZIONE SERVIZI TECNICI PER L'EDILIZIA PUBBLICA
SERVIZIO EDILIZIA PER IL SOCIALE




MANUTENZIONE STRAORDINARIA
DORMITORI E AREE NOMADI
CUP: C15I12001320004
CODICE OPERA: 4019

PROGETTISTA:
geom. Franco BODOIRA
COLLABORATORI:
p.a. Brio ACCASTELLO
geom. Rita MASCOJANO

RESPONSABILE DEL PROCEDIMENTO:
arch. Corrado DAMIANI

PROGETTO DEFINITIVO

OGGETTO				NOME FILE Scala: 1/30	
ALLESTIMENTO CANTIERE				PRELIMINARIO 1:10	
REV.	MODIFICHE	DATA	ESEGUITORE	SCALA	
0				1/30	
1					
2					
3					
4					
5					

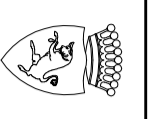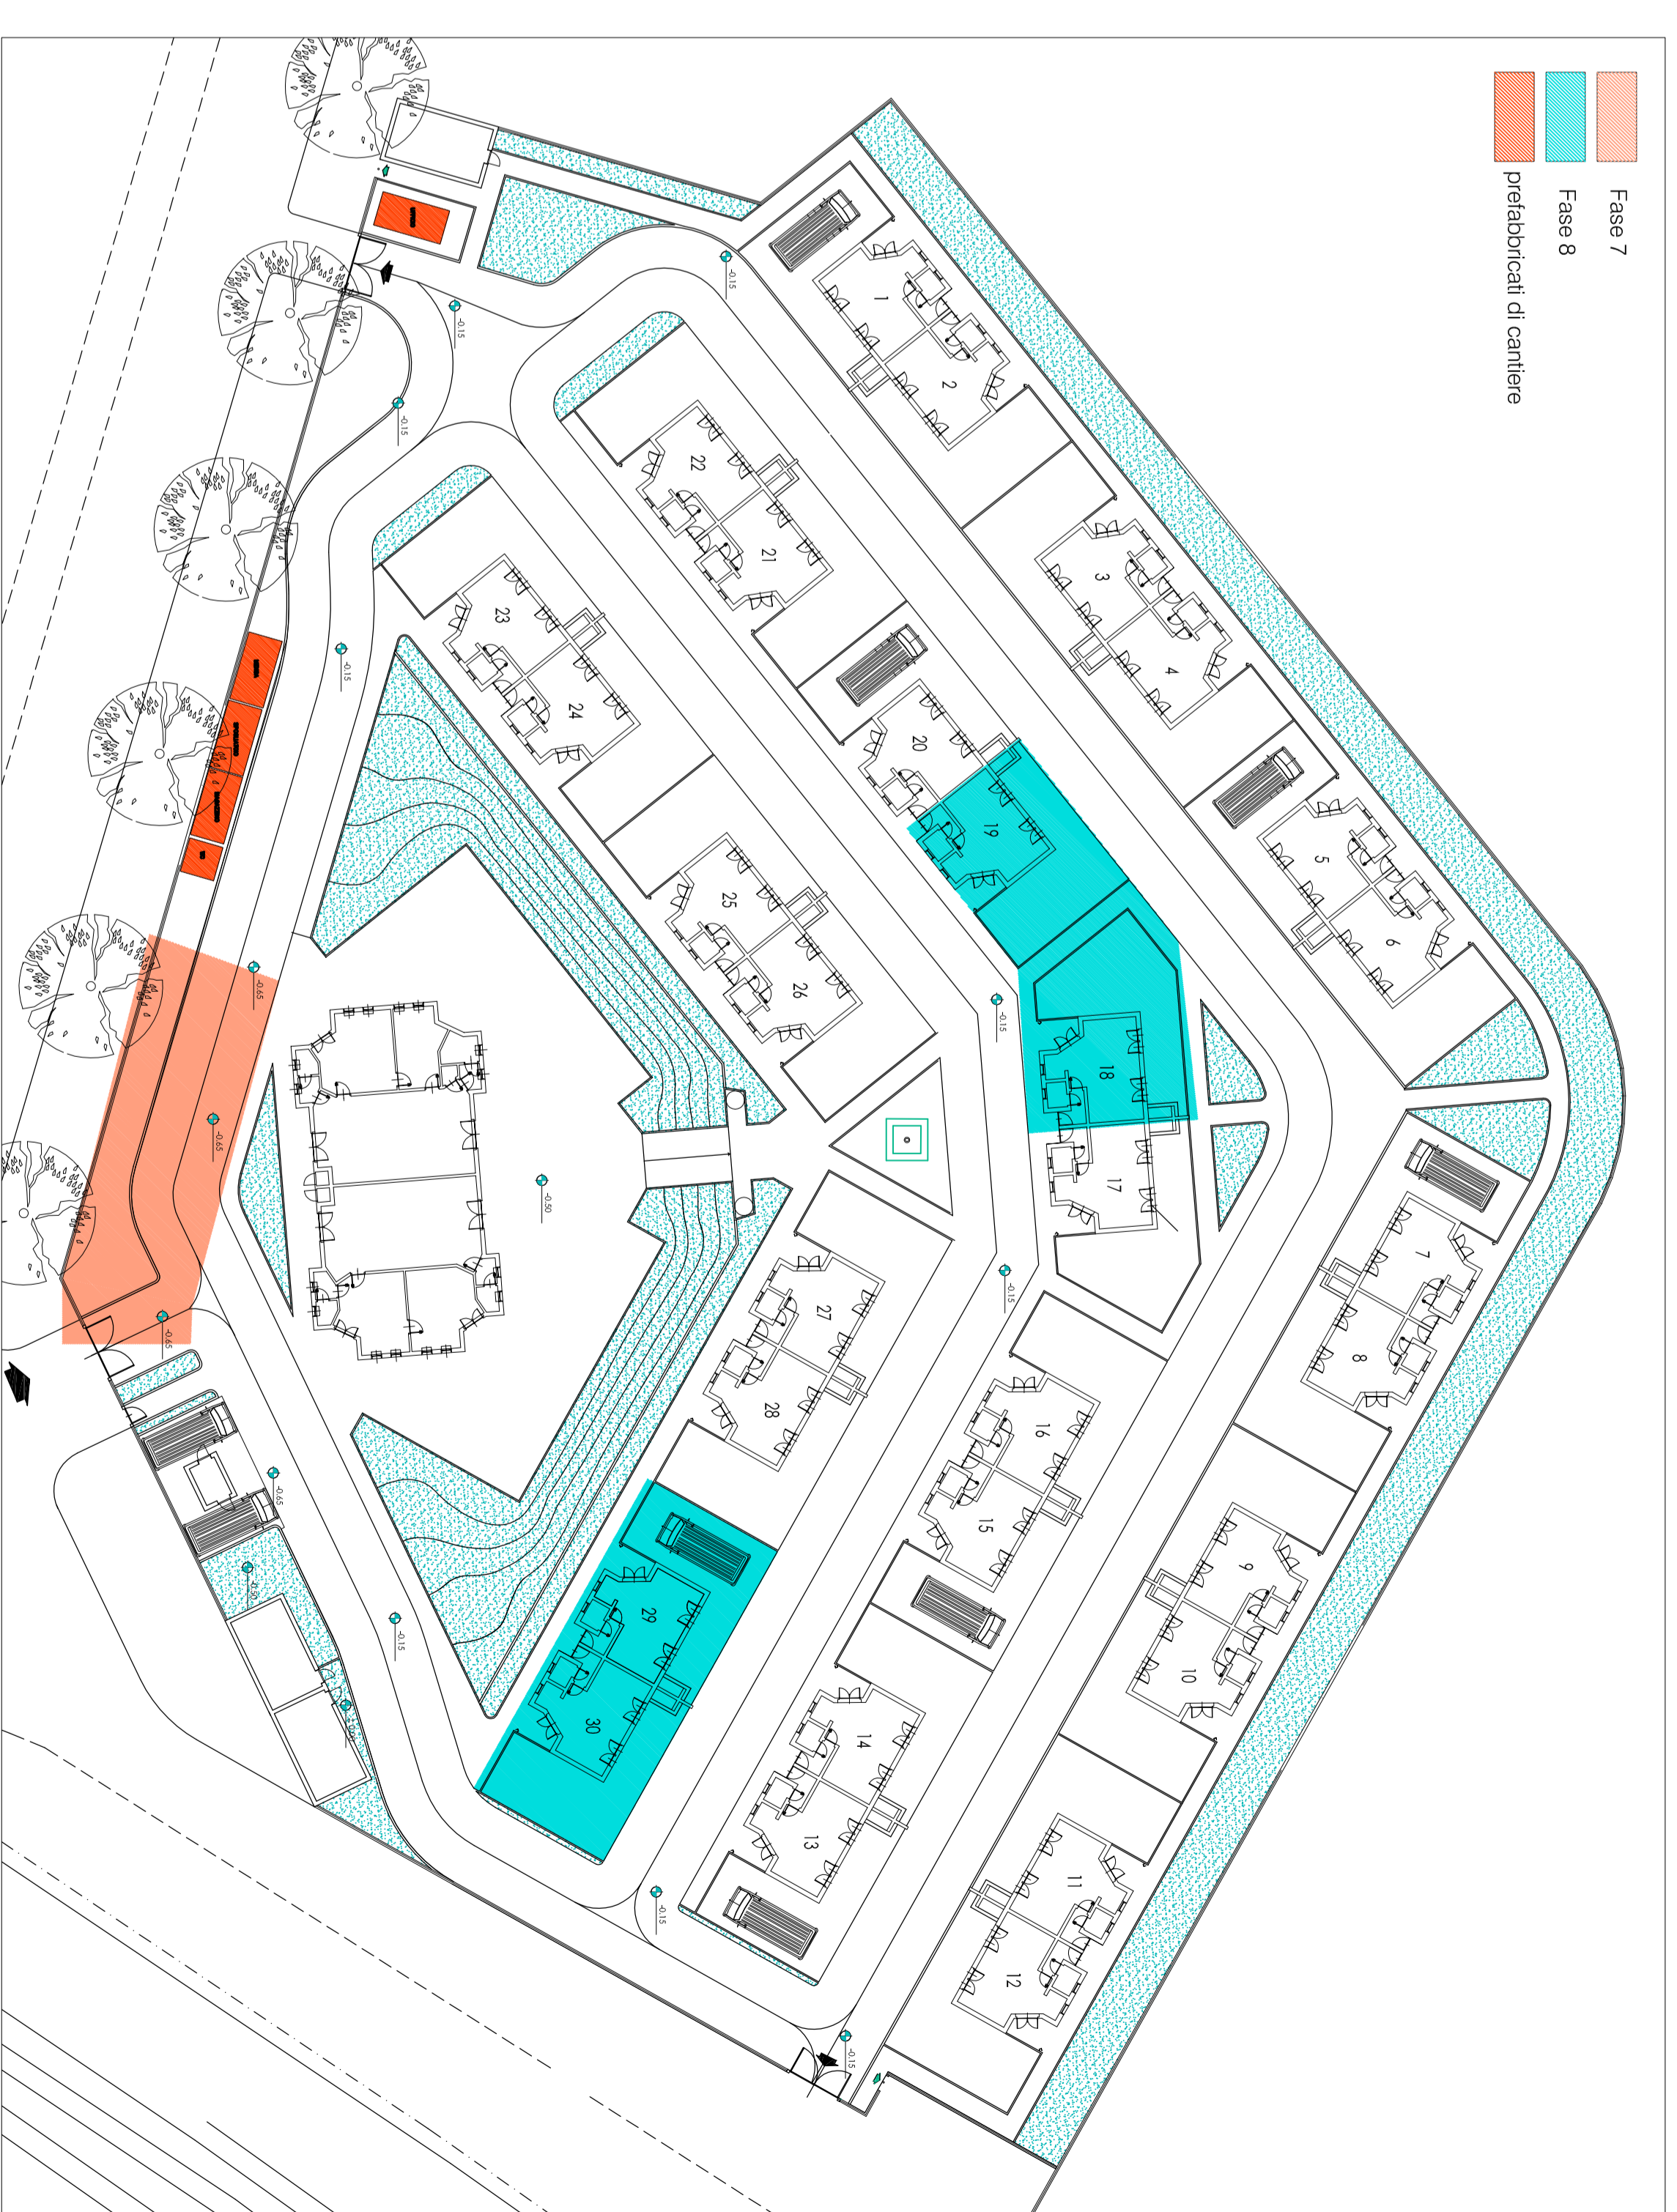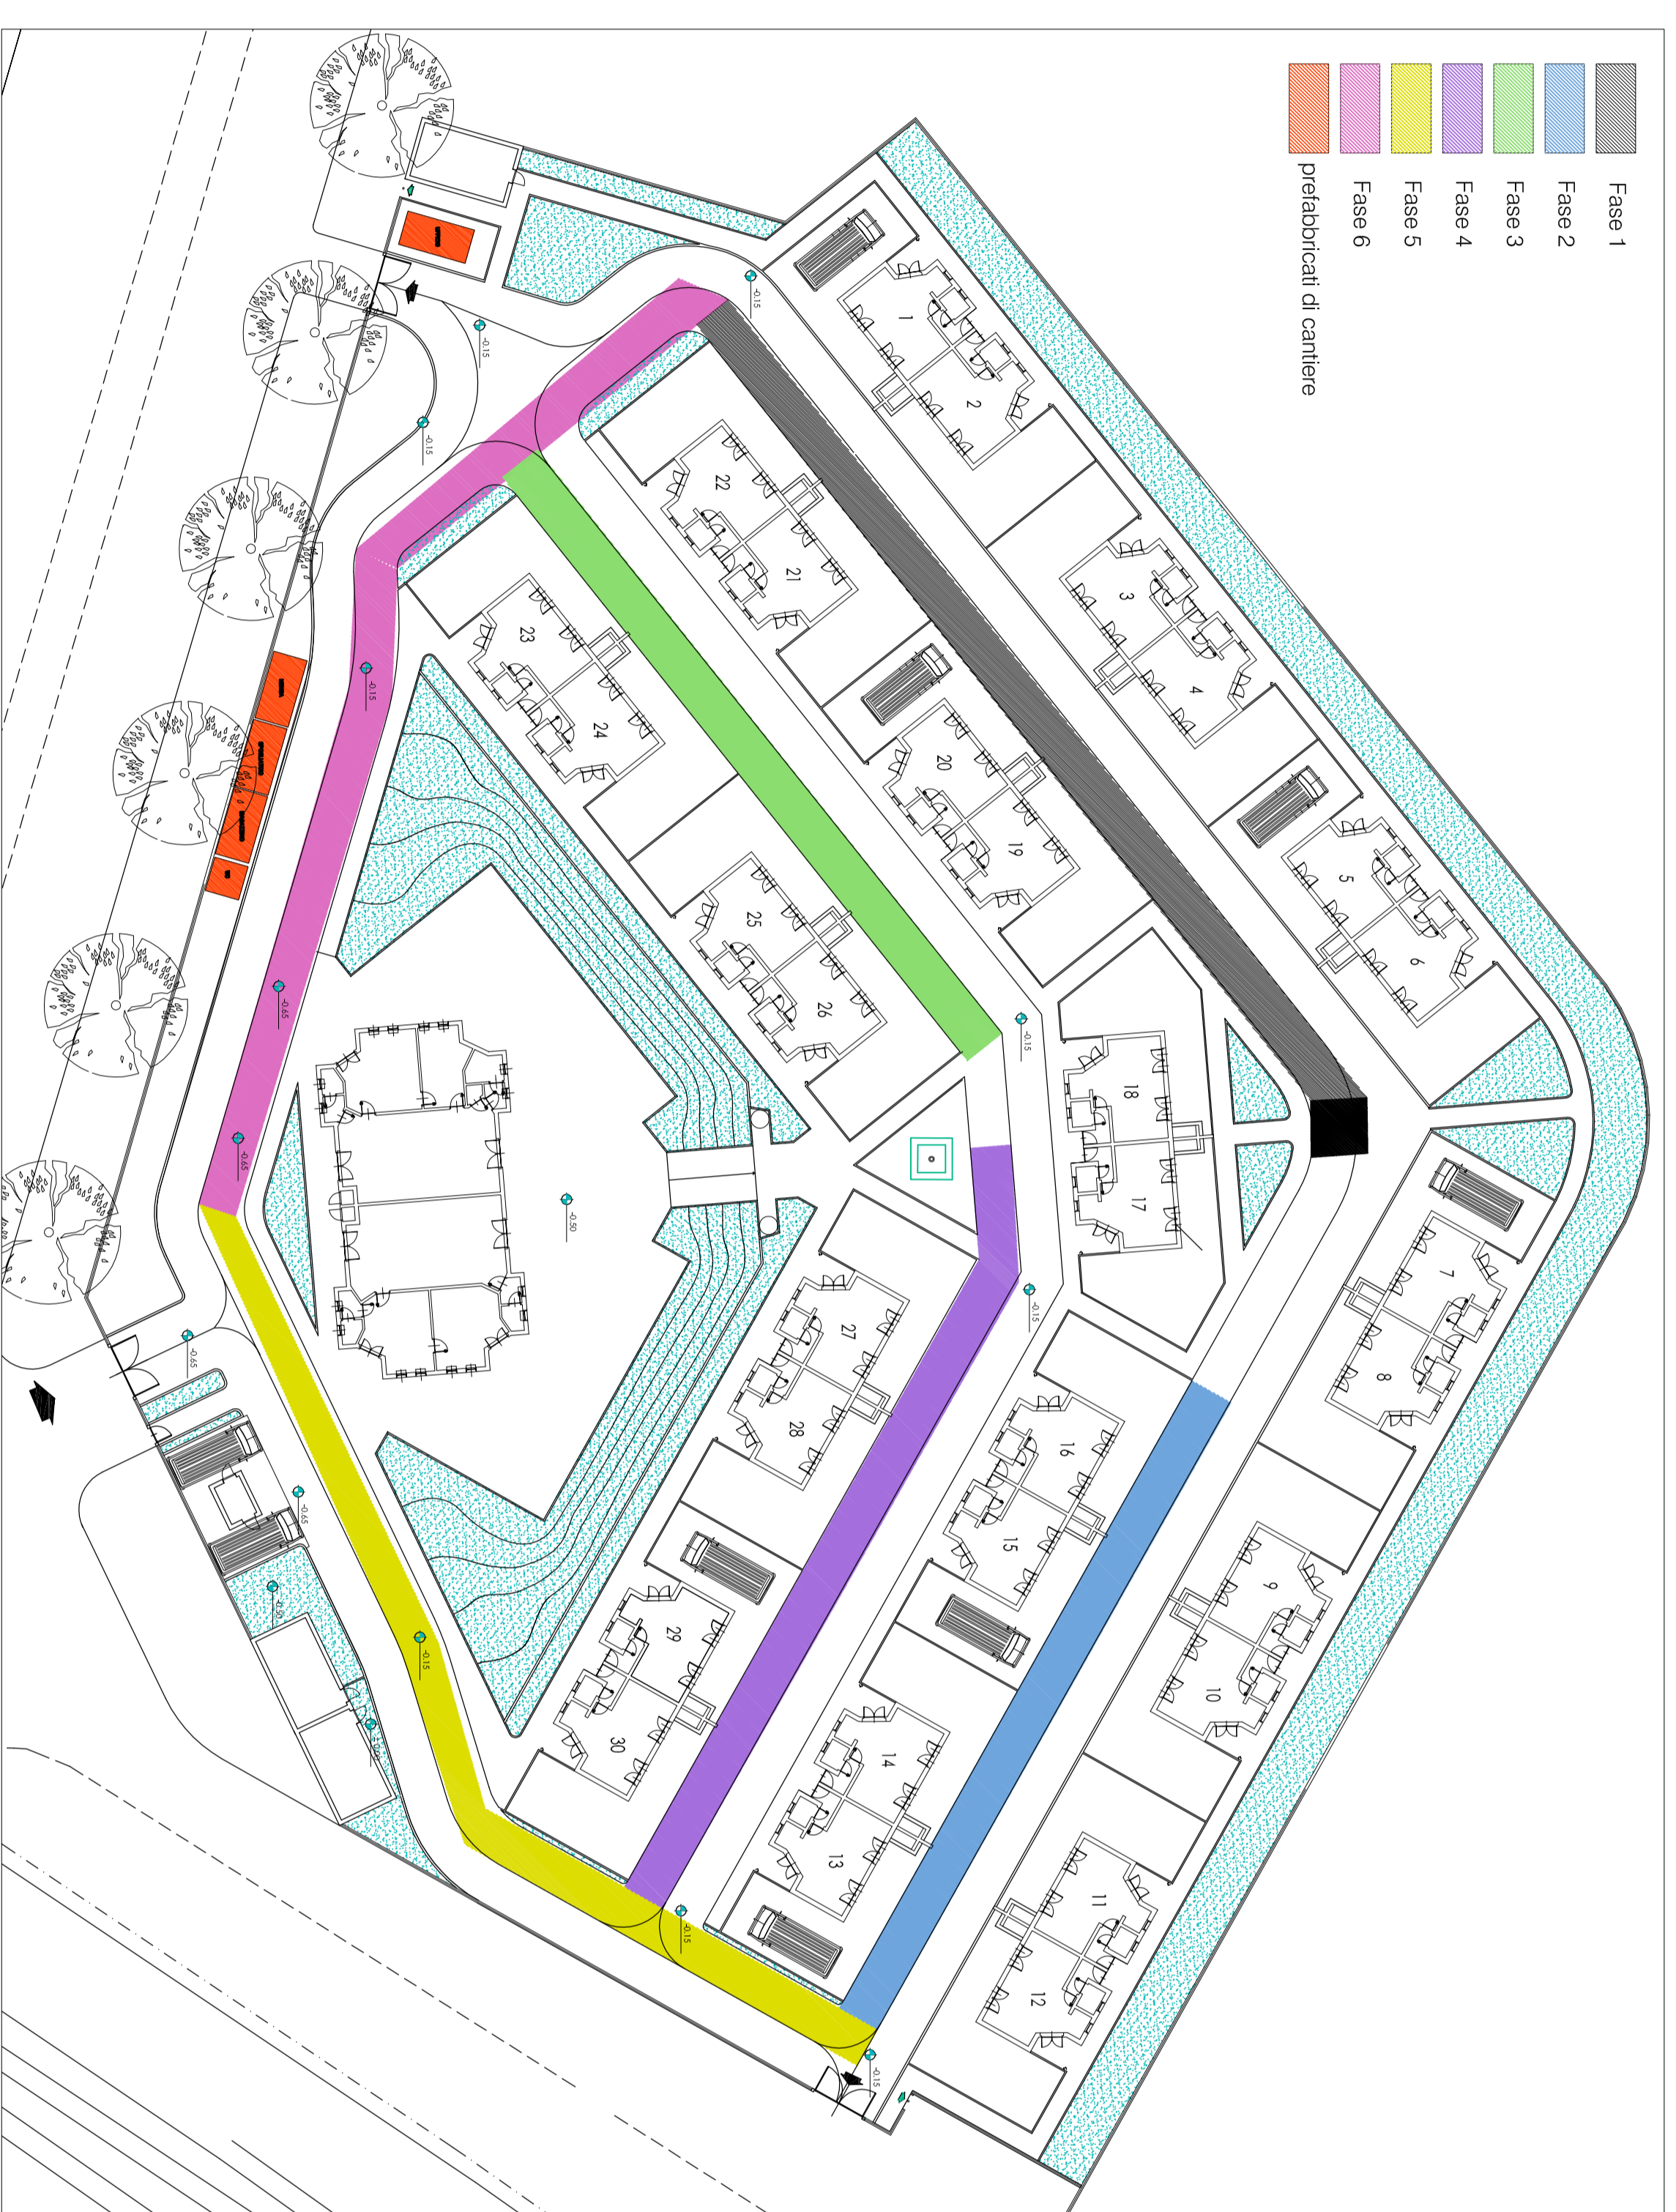

All.

CITTA' DI TORINO
VICE DIREZIONE GENERALE INGEGNERIA
DIREZIONE SERVIZI TECNICI PER L'EDILIZIA PUBBLICA
SERVIZIO EDILIZIA PER IL SOCIALE

MANUTENZIONE STRAORDINARIA
DORMITORI E AREE NOMADI
CUP: C15I12001320004
CODICE OPERA: 4019

PROGETTISTA:
geom. Franco BODOIRA
COLLABORATORI:
p.a. Brio ACCASTELLO
geom. Rita MASCOJANO

RESPONSABILE DEL PROCEDIMENTO:
arch. Corrado DAMIANI

PROGETTO DEFINITIVO

OGGETTO				NOME FILE Scala: 1/30	
ALLESTIMENTO CANTIERE				PRELIMINARIO 1:10	
REV.	MODIFICHE	DATA	ESEGUITORE	SCALA	
0				1/30	
1					
2					
3					
4					
5					

