

CITTA' DI TORINO
 VICE DIREZIONE GENERALE INGEGNERIA
 DIREZIONE VERDE PUBBLICO ED
 EDIFICI MUNICIPALI
 SERVIZIO EDIFICI MUNICIPALI

MANUTENZIONE STRAORDINARIA DIFFUSA
 CIRCOSCRIZIONI 1-10
 ANNO 2012

C5 PIAZZA MONTALE, 10-12-14


Il Progettista e C.S.P.:
MAFFIOTO arch. Giovanni

Il Responsabile del Procedimento
SABO arch. Dario


Collaboratori:
MATHIS arch. Elsa
GIACOMINI geom. Federico
MARANO geom. Fulvio
PIREDDA geom. Fabrizio

PROGETTO DEFINITIVO

OGGETTO		EDIFICIO "CANTIERE N.20122	
DESCRIZIONE		RIPERIMENTO	
REV. 1	MODIFICHE	DATA	ESPOSIZIONE
3			
4			
AUTORE		SCALA	1:100
ELABORAZIONE		1	

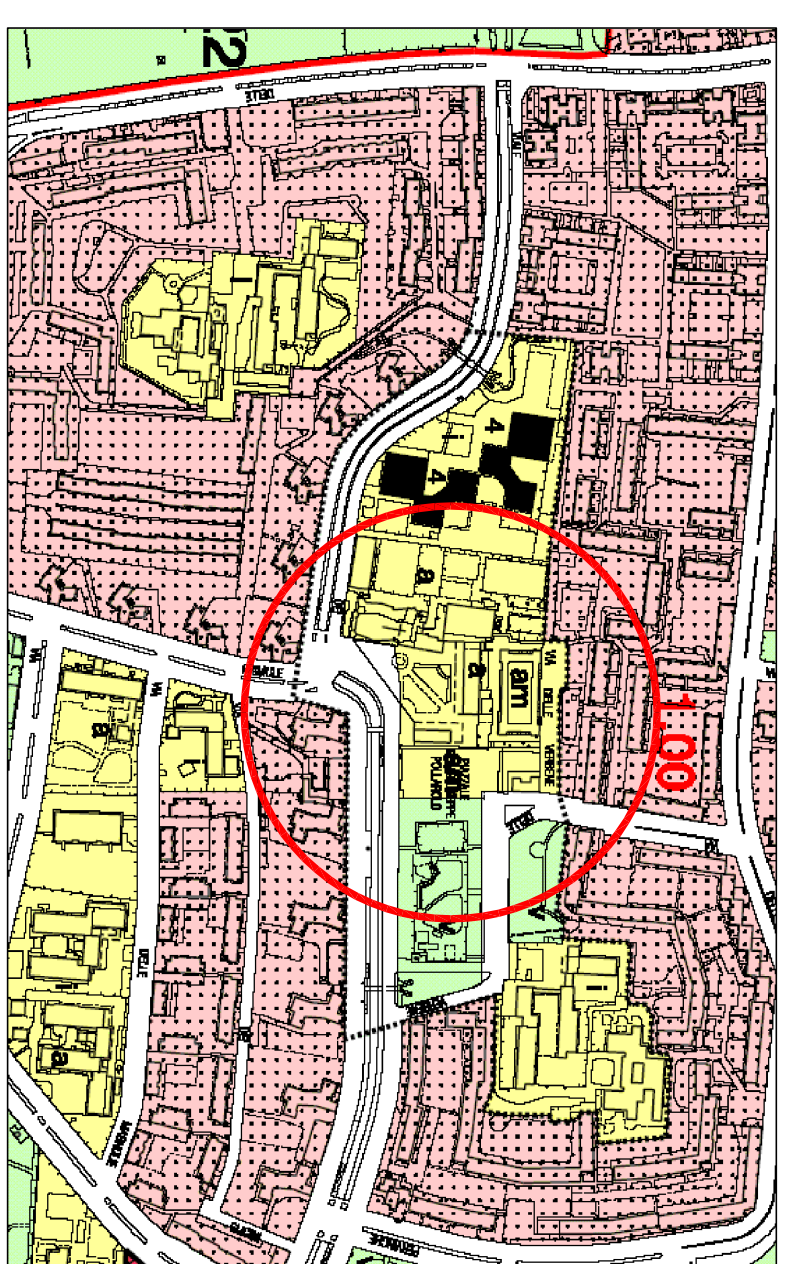

ESTRATTO PRCC

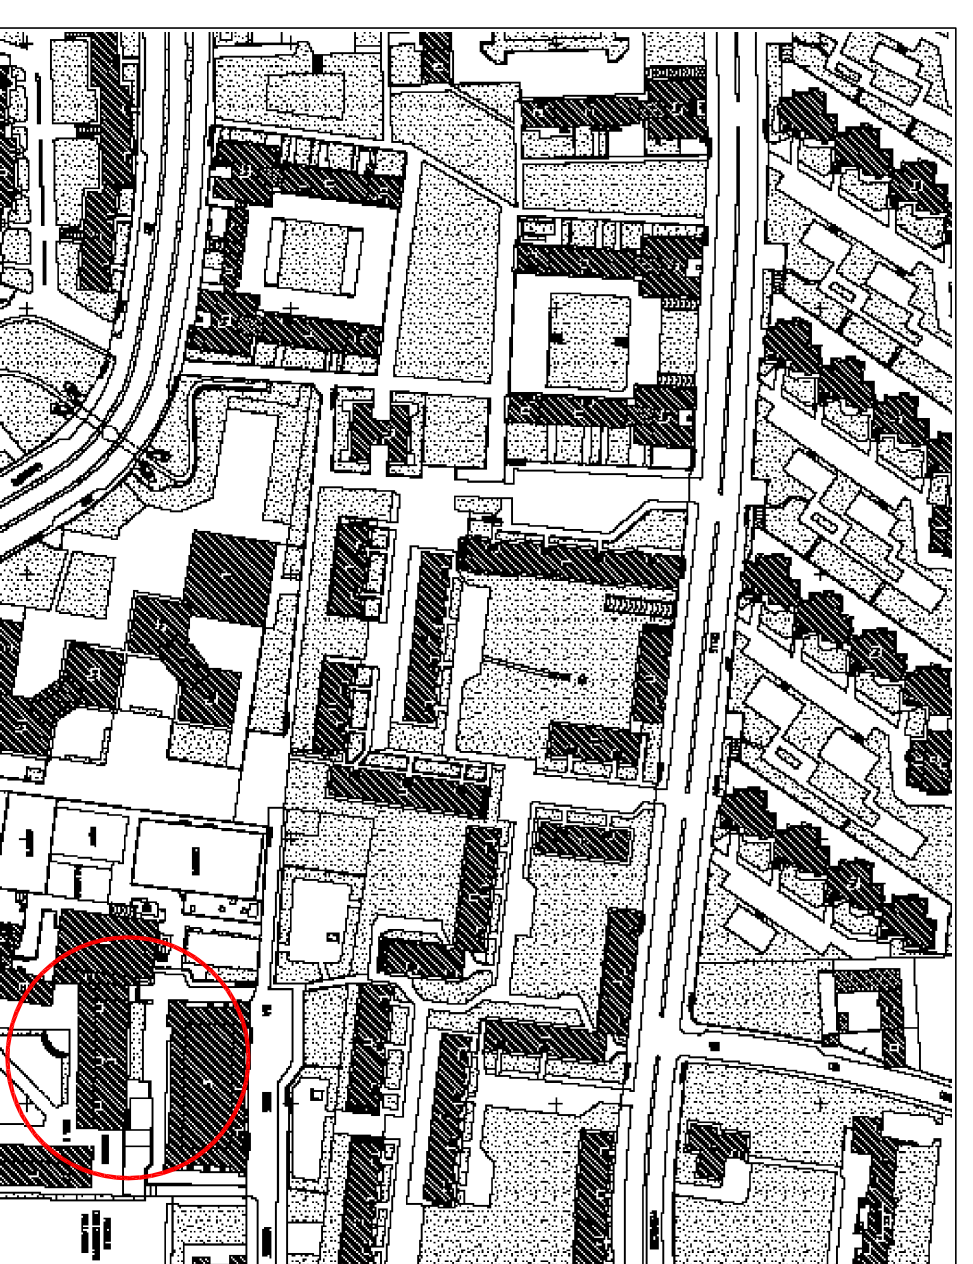

ESTRATTO CARTA TECNICA

FOTOGRAFIE




REVISIONI

1. APPROVAZIONE DEL PROGETTO DEFINITIVO

PROSPETTI


1. PROSPETTO ESTERNO
 2. PROSPETTO INTERNO
 3. PROSPETTO ESTERNO
 4. PROSPETTO INTERNO

PIANTA PIANO TERRENO-ANAGRAFE

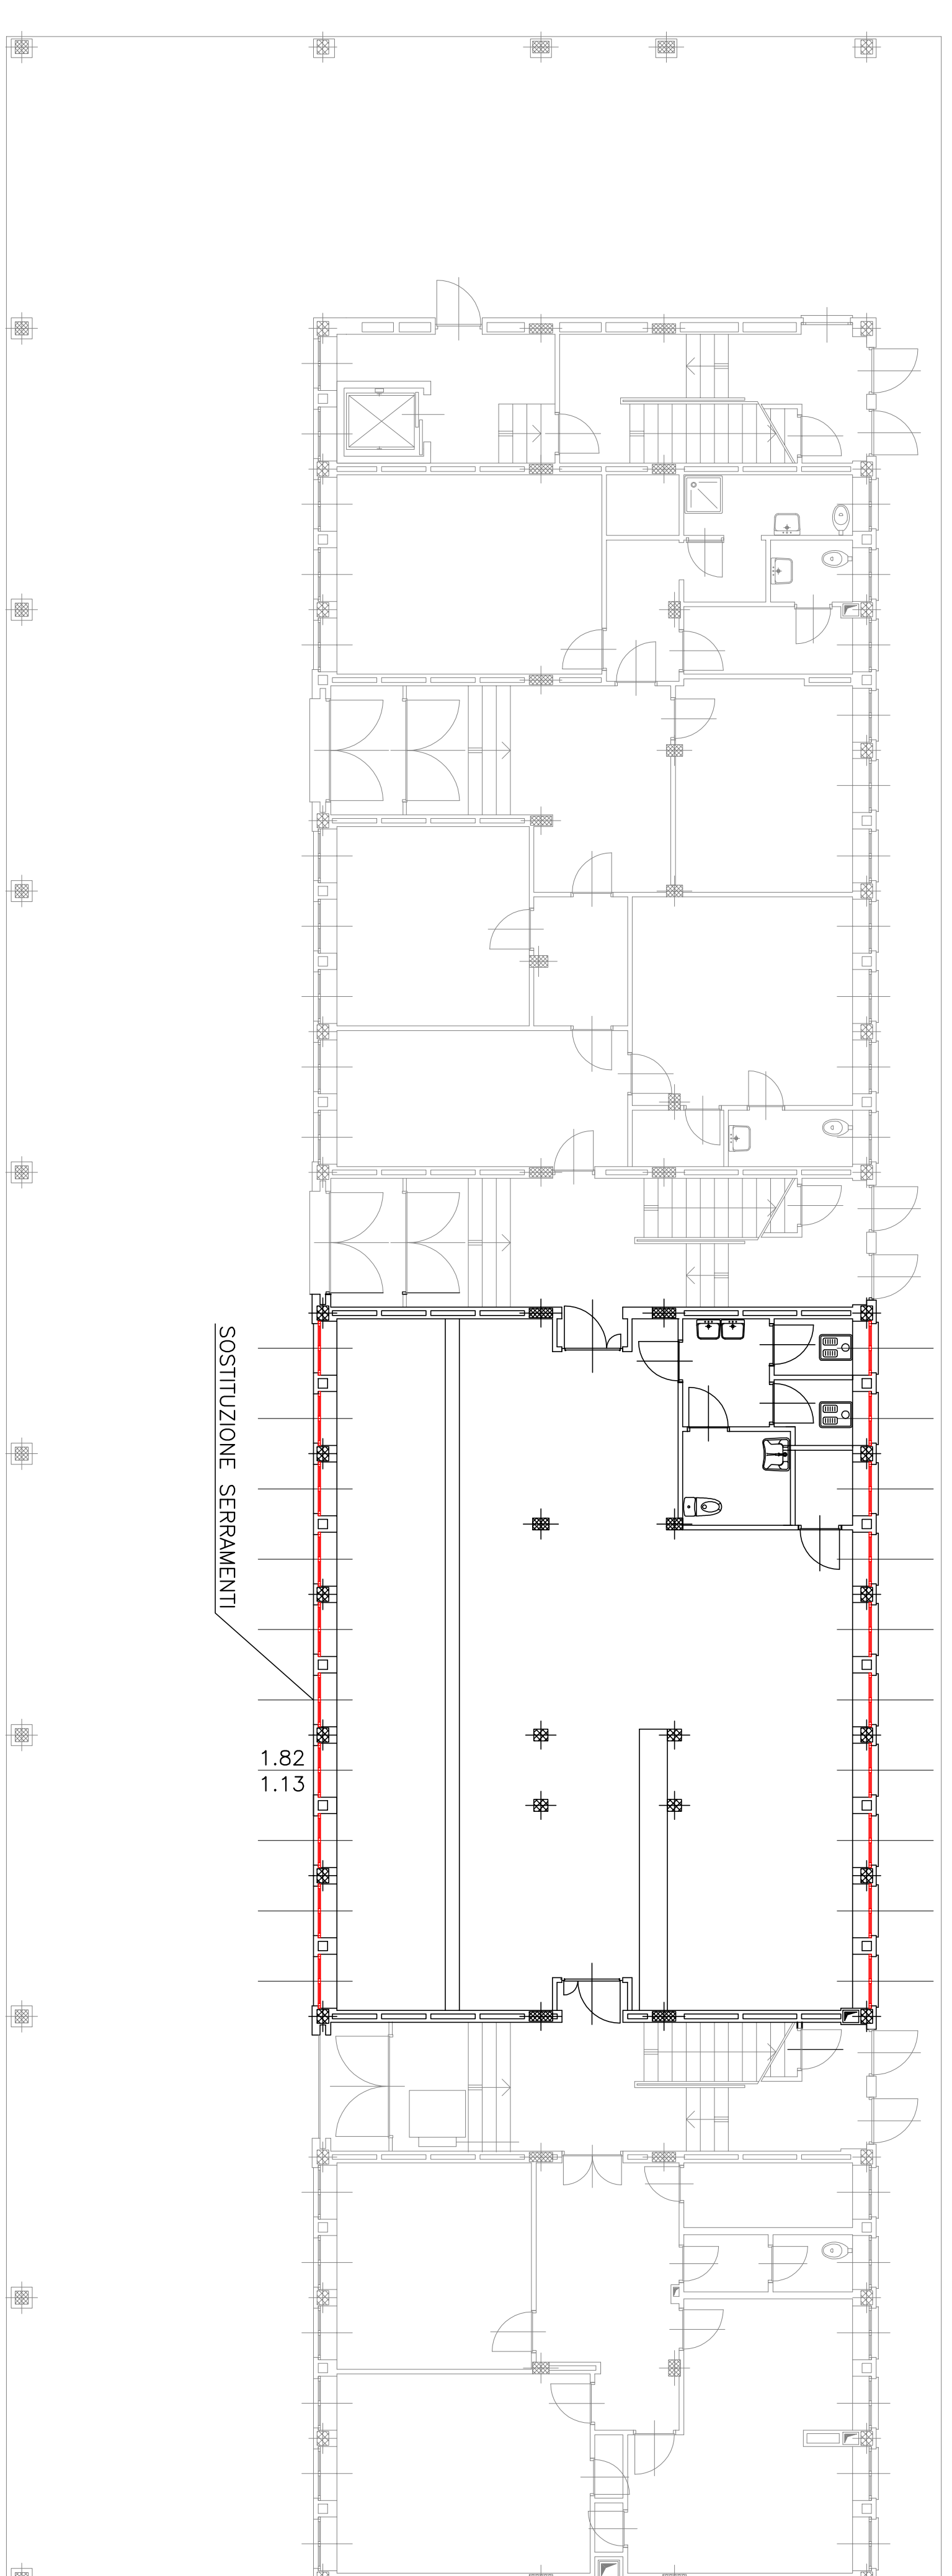


SOSTITUZIONE SERRAMENTI


SITUAZIONE ESISTENTE PROSPETTO SUD

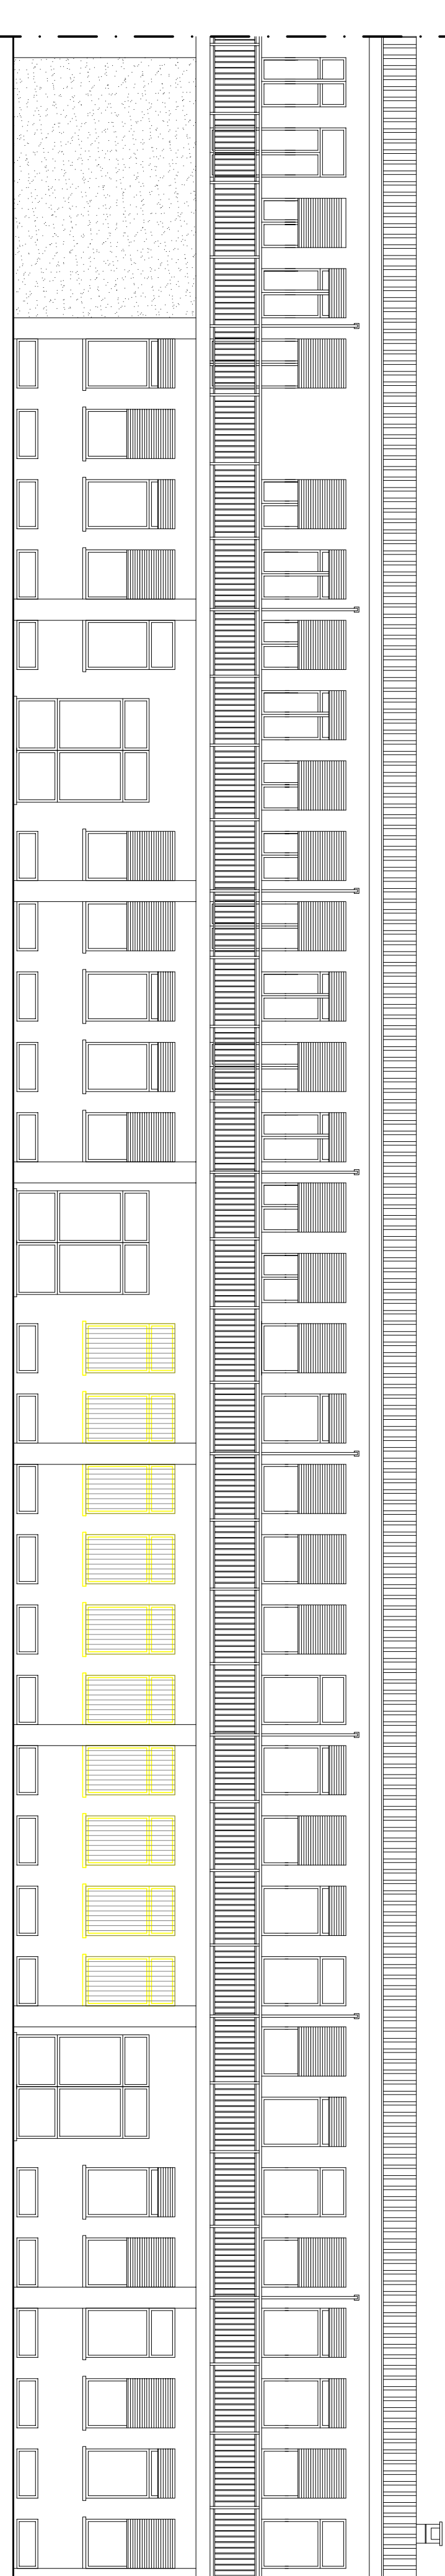

SITUAZIONE IN PROGETTO PROSPETTO SUD

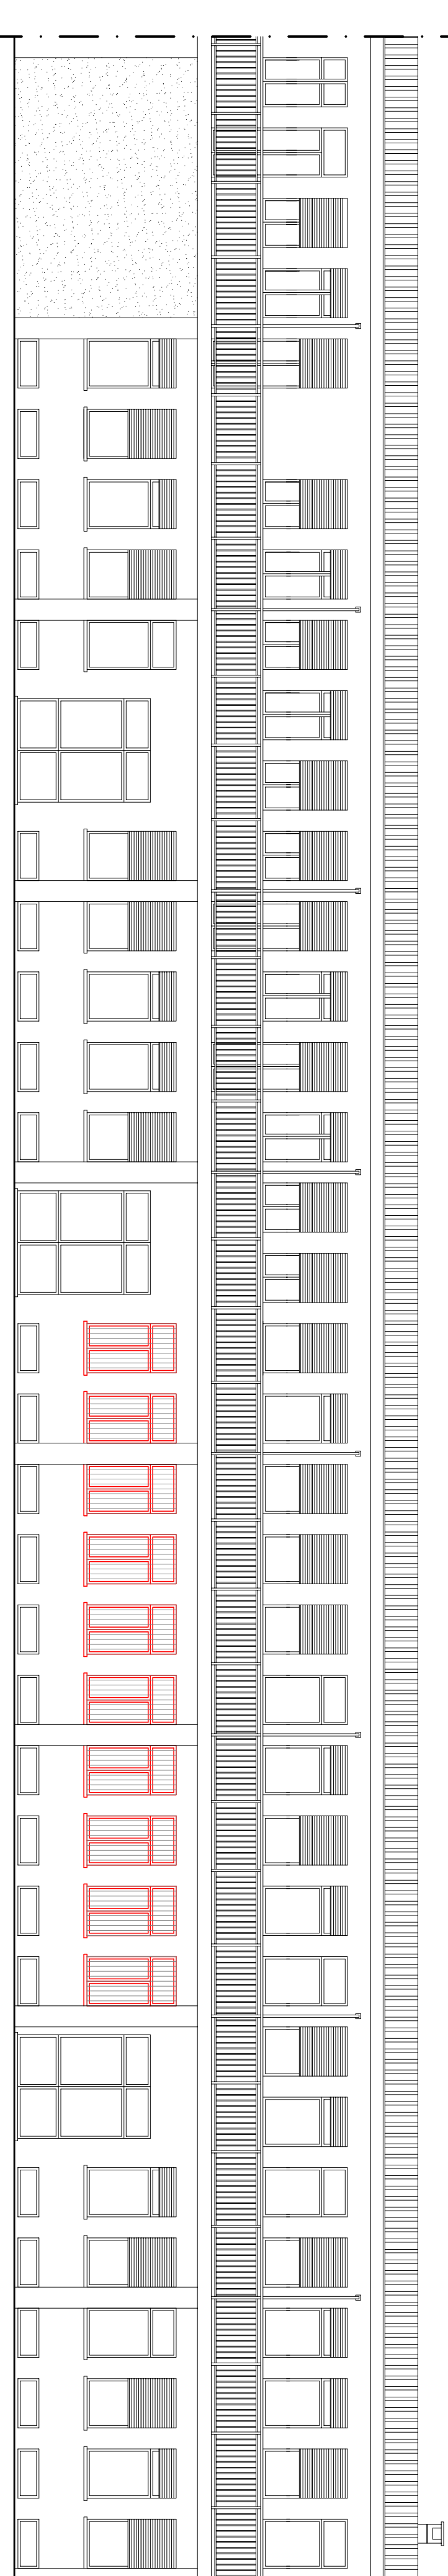


PIANTA PIANO TERRENO-ANAGRAFE

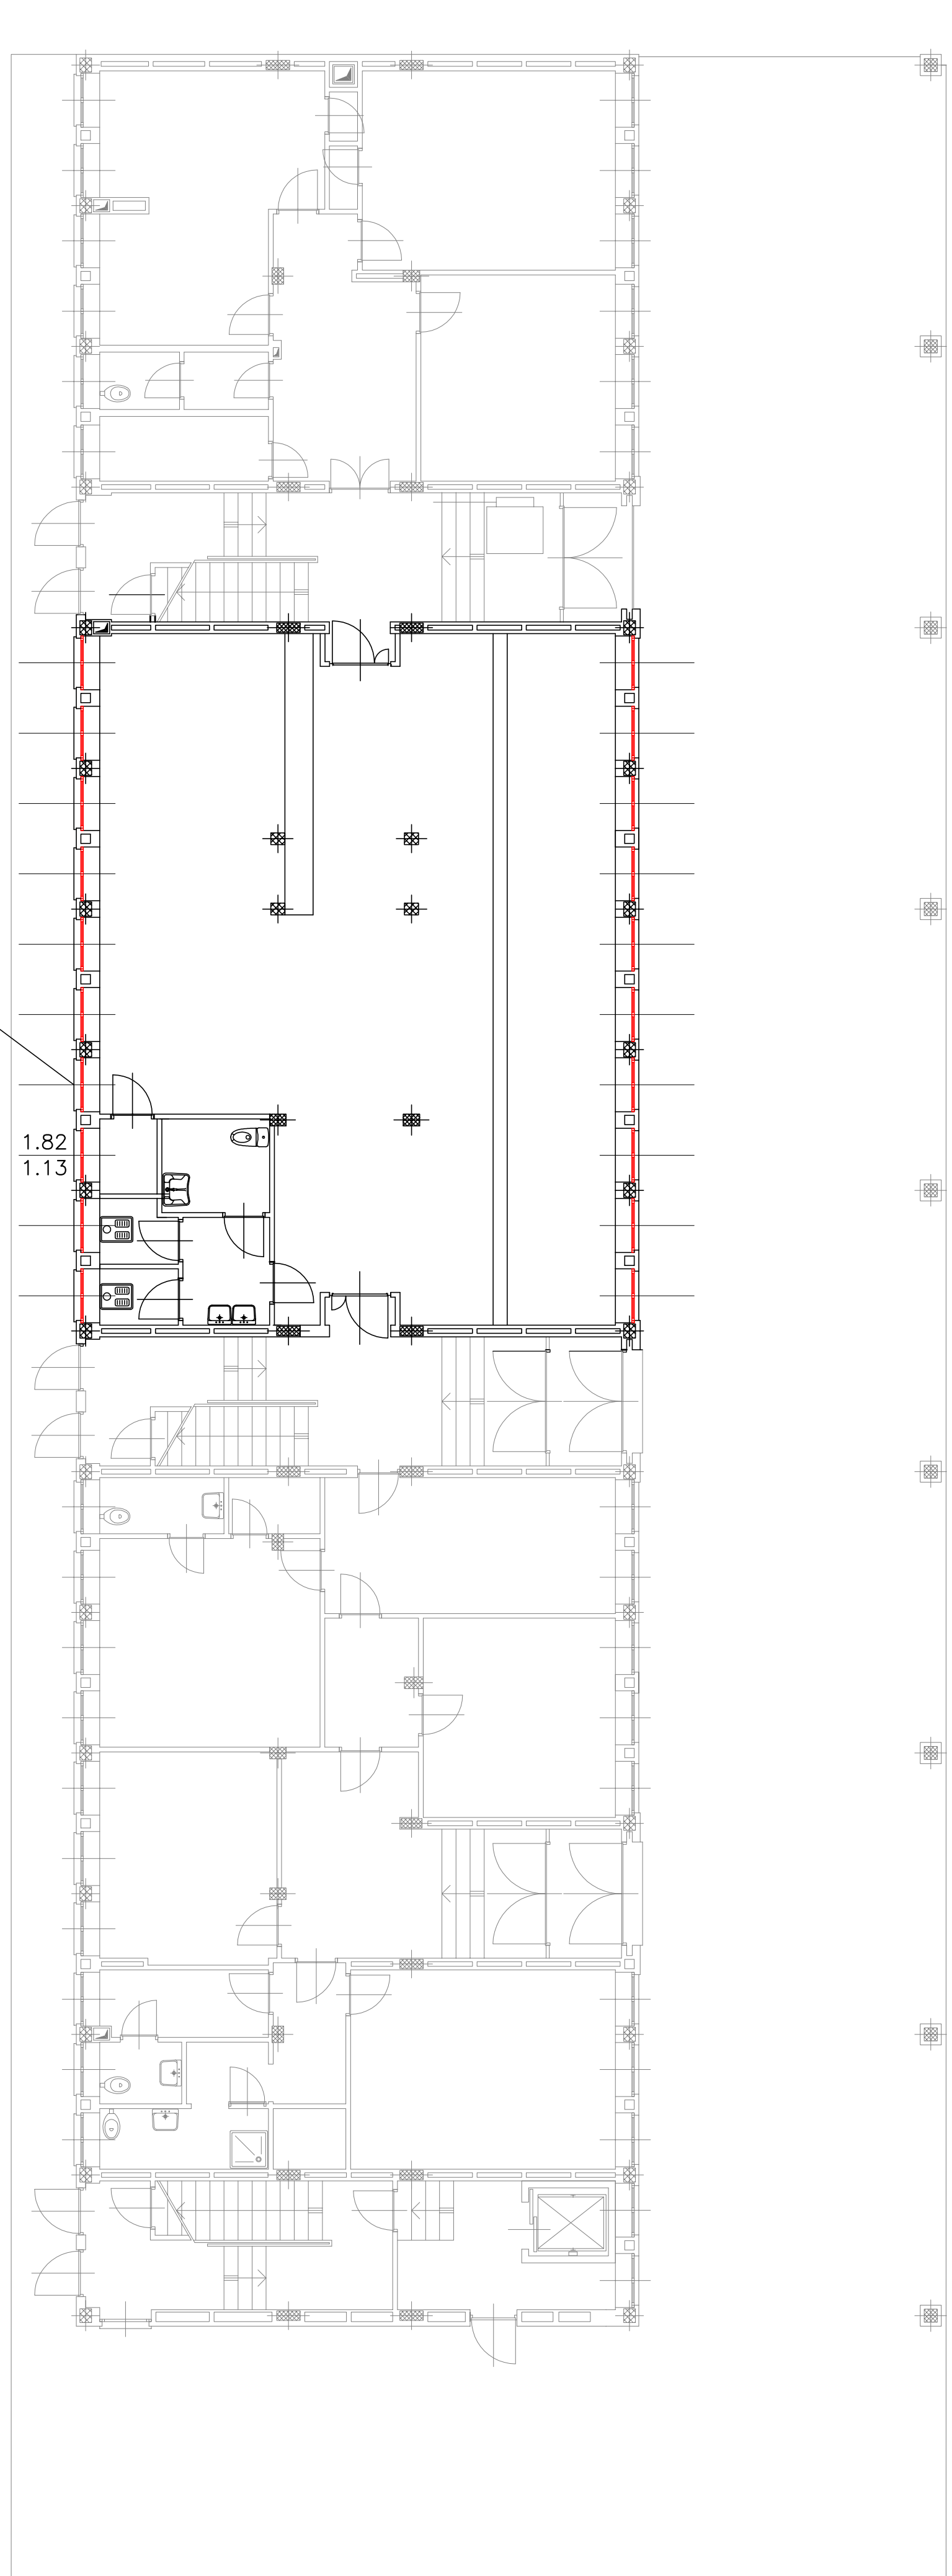


SOSTITUZIONE SERRAMENTI

SITUAZIONE ESISTENTE PROSPETTO NORD

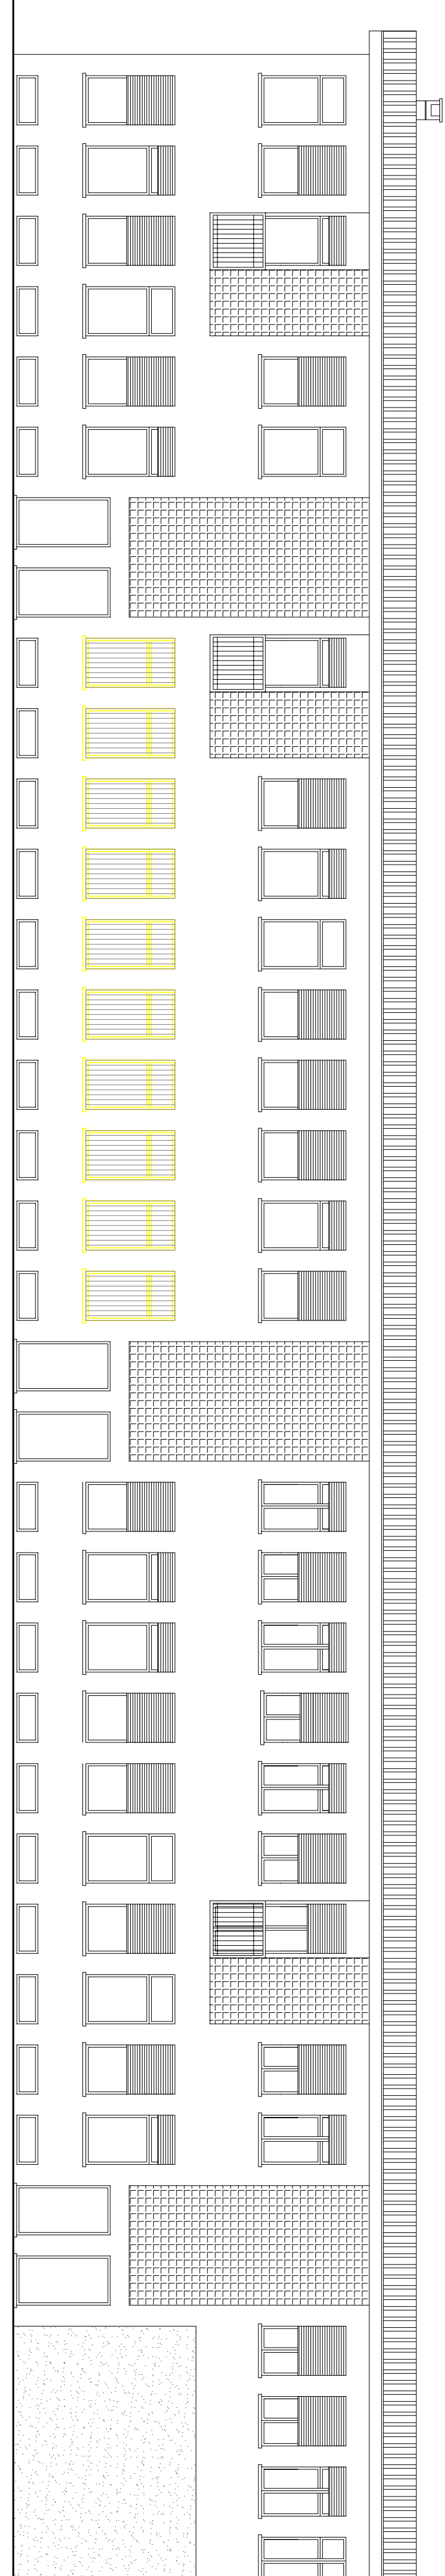

SITUAZIONE IN PROGETTO PROSPETTO NORD

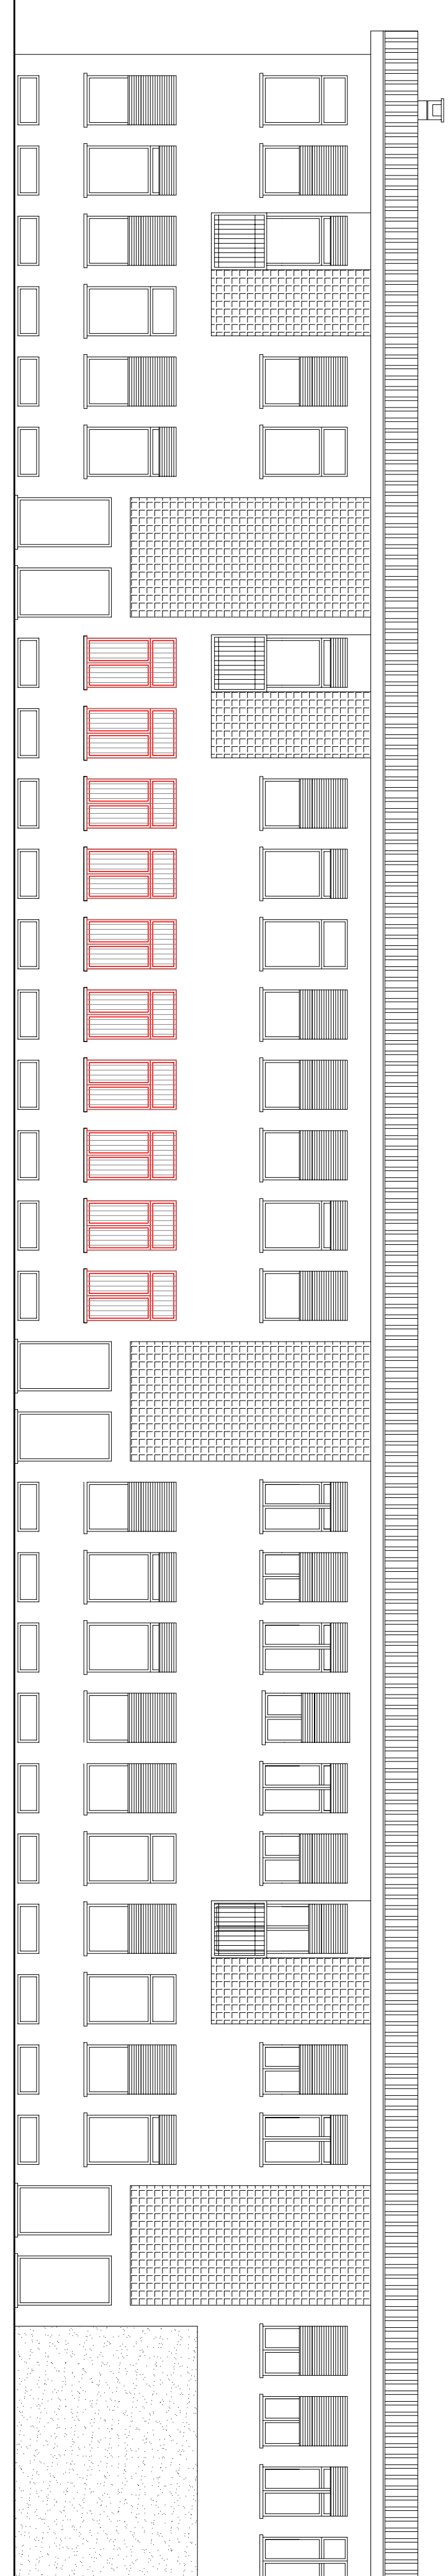

SERRAMENTI ESTERNI

TIPO	113/182
VISTA FRONTALE	
RIPERIMENTO FOTOGRAFICO	
UBICAZIONE E QUANTITA'	<p>PIANO TERRENO: 20 TOTALE: 20</p>