

CITTA' DI TORINO

VICE DIREZIONE GENERALE INGEGNERIA
DIREZIONE VERDE PUBBLICO ED
EDIFICI MUNICIPALI
SERVIZIO EDIFICI MUNICIPALI

MANUTENZIONE STRAORDINARIA DIFFUSA

CIRCOSCRIZIONI 1-10

ANNO 2012

06 VIA ANGELESIO, 23

Il Progettista e C.S.M.:

MAFFIOTO arch. Giovanni


Collaboratori:
MAHIS arch. Elsa
GIACOMINI geom. Federico
MADRANO geom. Fulvio
PIREDDA geom. Fabrizio

Il Responsabile del Procedimento

SABO arch. Dario


PROGETTO DEFINITIVO

DATA	ESIGERENZE	LABORIO
01/03/2012	MADRANO geom. Fulvio	2
02/03/2012	MADRANO geom. Fulvio	
03/03/2012	MADRANO geom. Fulvio	
04/03/2012	MADRANO geom. Fulvio	
05/03/2012	MADRANO geom. Fulvio	

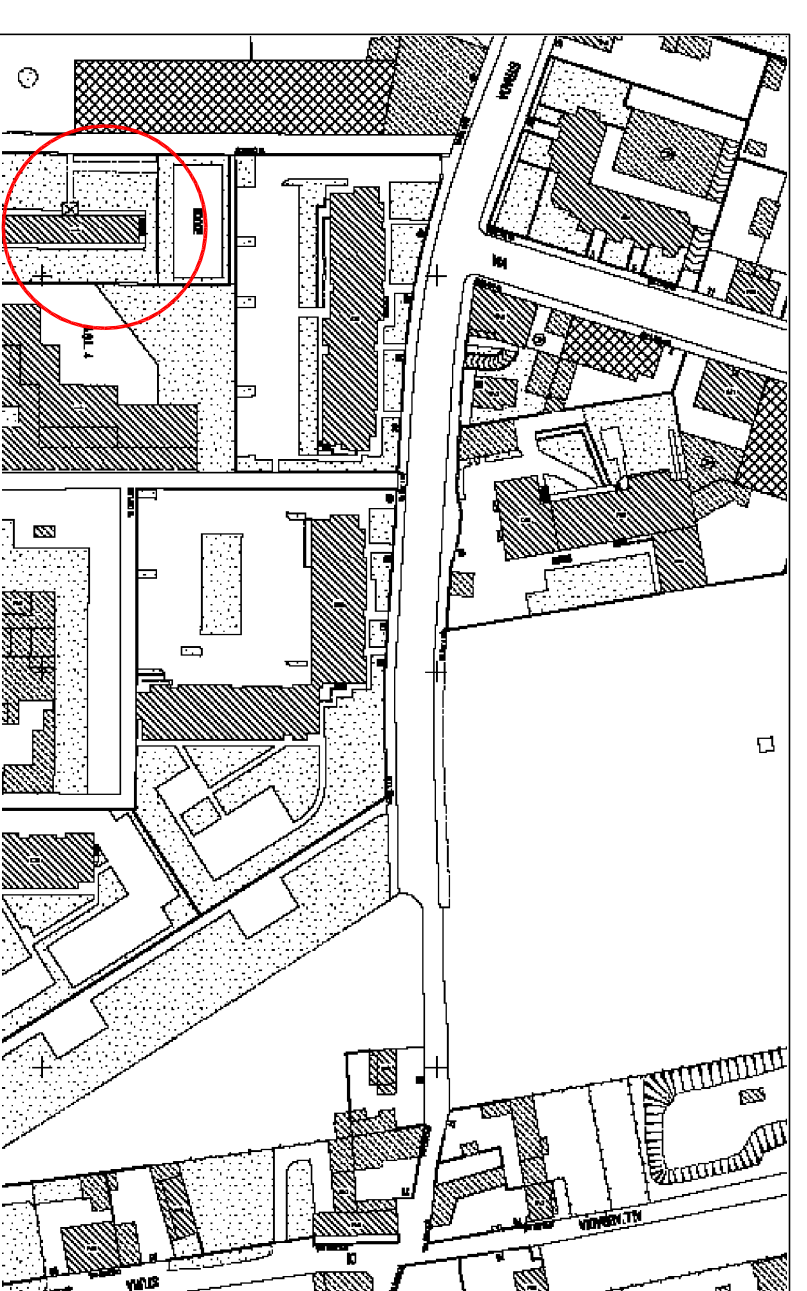

FOTOGRAFIE

PIANTA COPERTURA SCALA 1:100

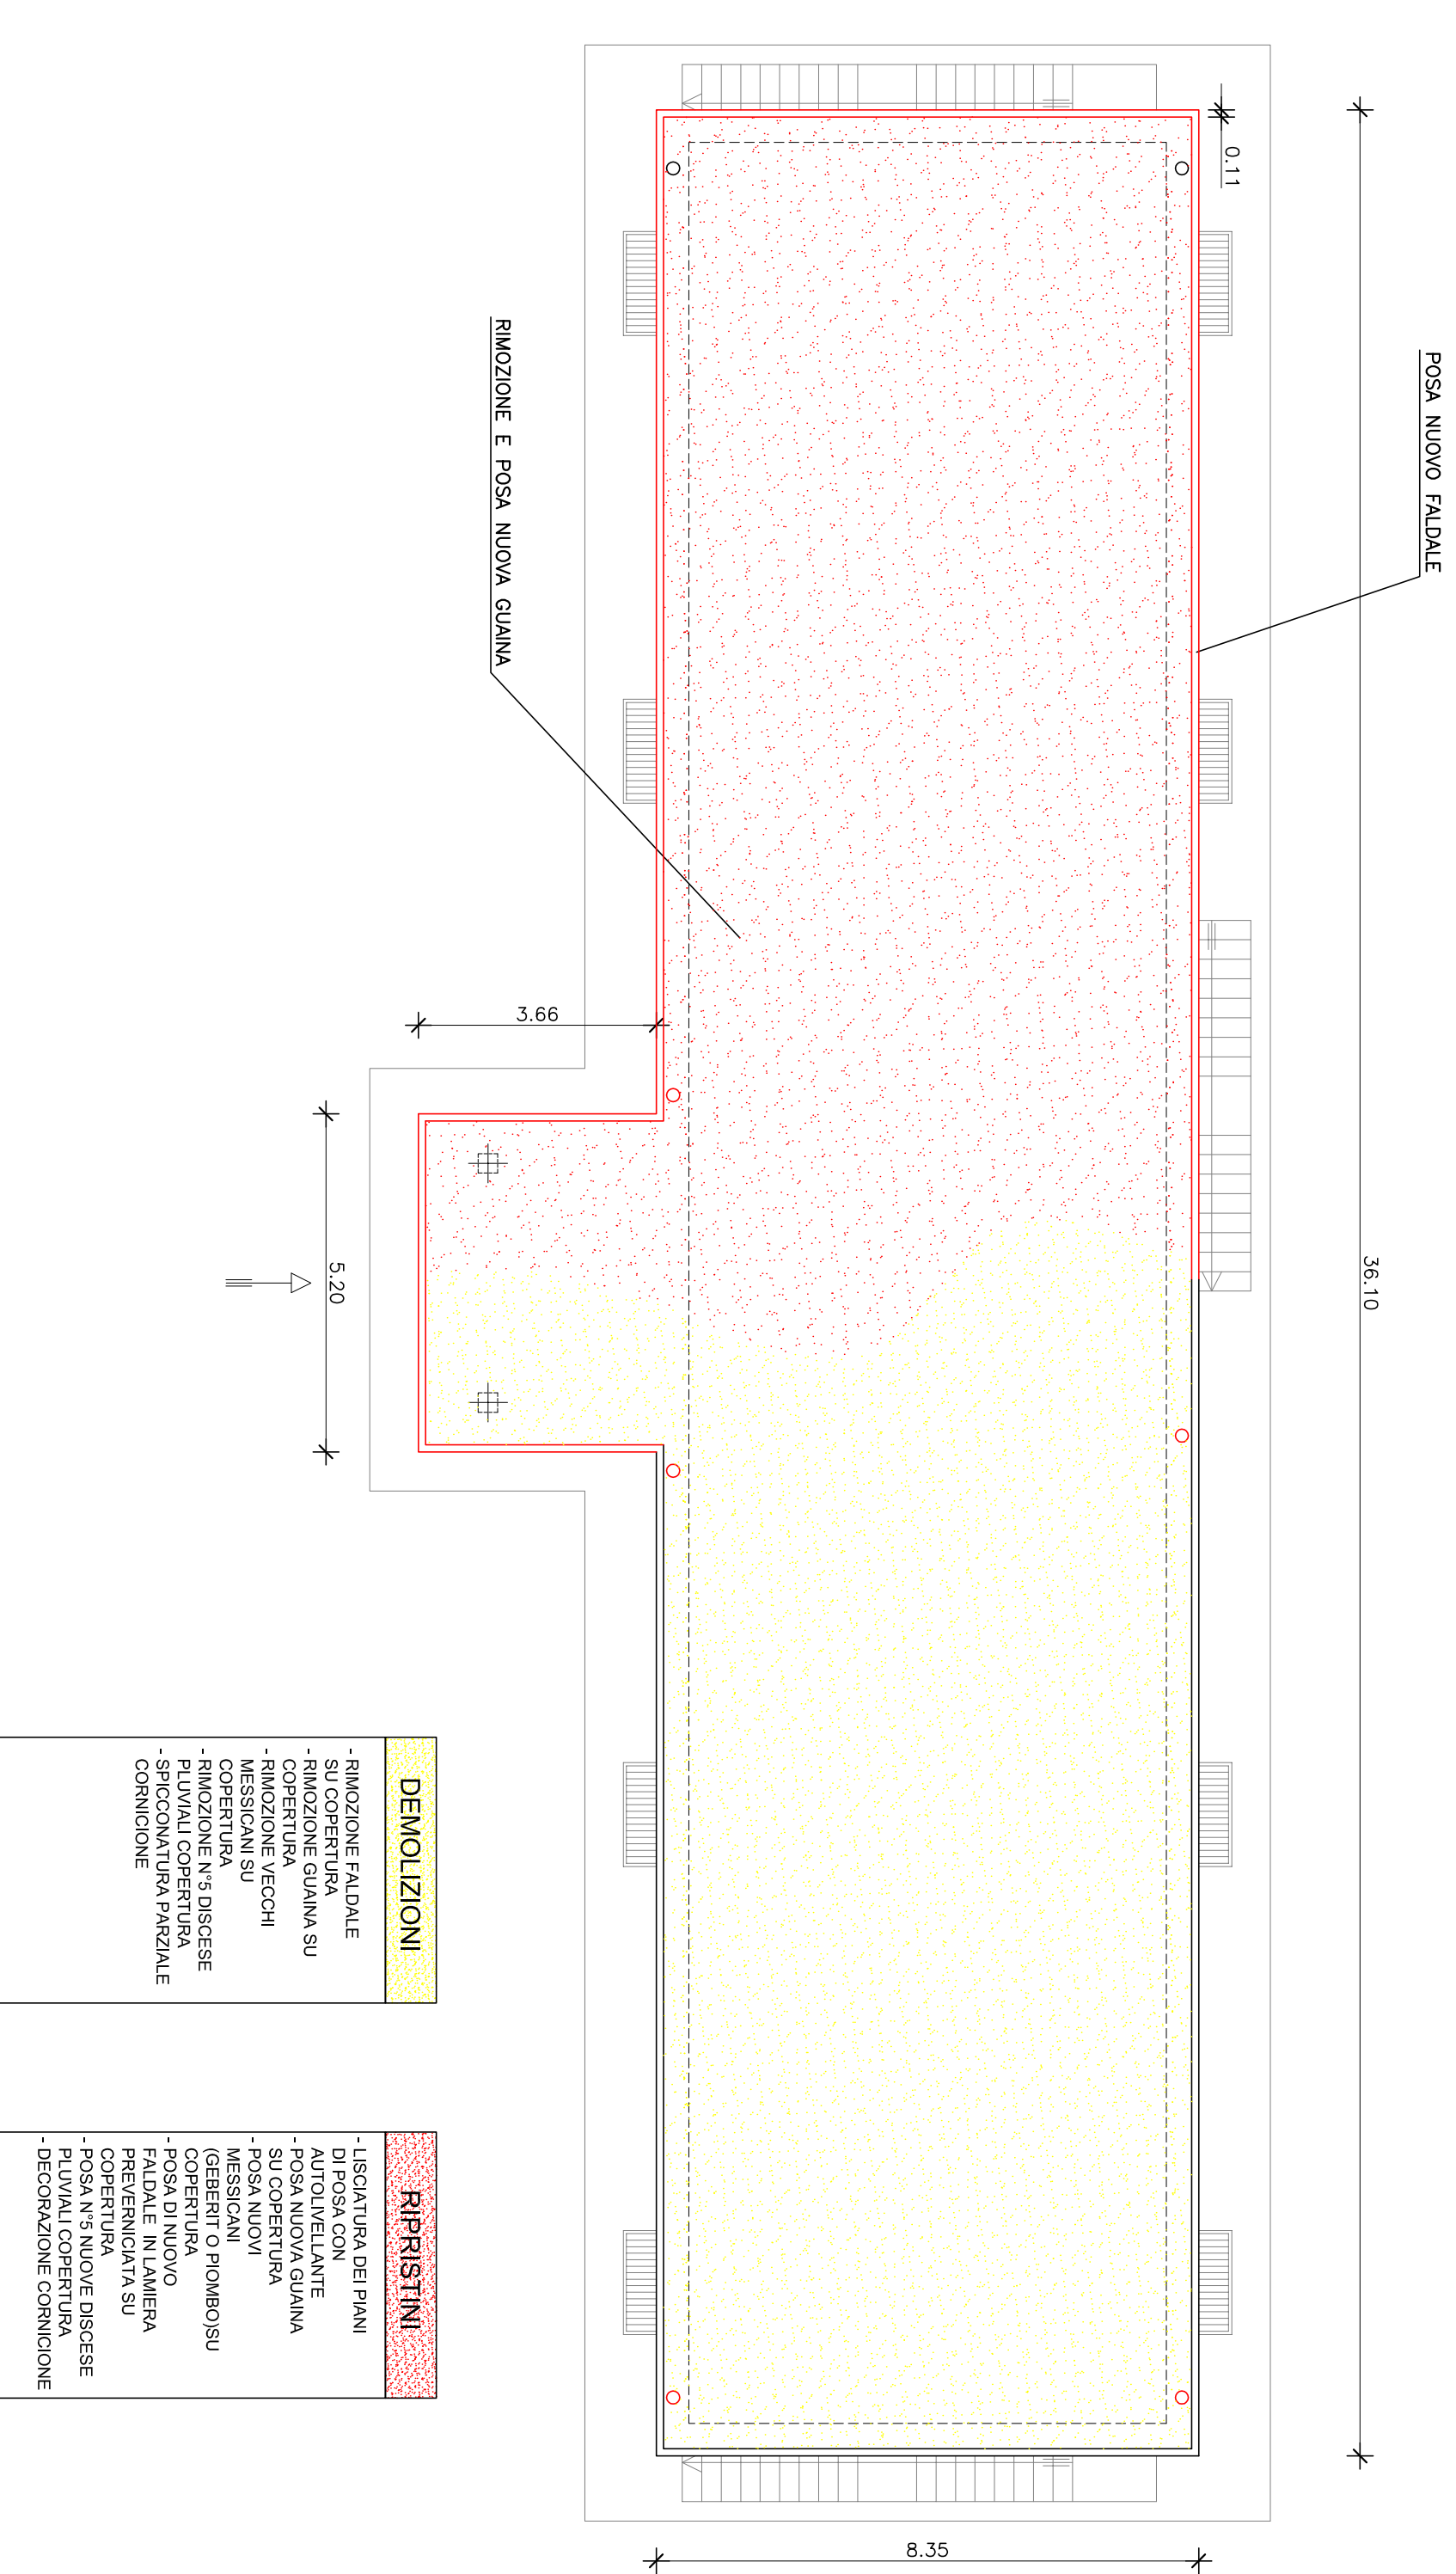

PARTICOLARE SCALA 1:10

