

CITTA' DI TORINO
 VICE DIREZIONE GENERALE INGEGNERIA
 DIREZIONE VERDE PUBBLICO
 ED EDIFICI MUNICIPALI
 SERVIZIO EDIFICI MUNICIPALI


**MANUTENZIONE STRAORDINARIA DIFFUSA
 CIRCOSEZIONI 1-10
 ANNO 2012**

**CB VIA PERO, 40
 "PARCO LEOPARDI"**

Il Progettista e C.S.P.:
MAFFIOTTO arch. Giovanni
 Collaboratori:
 MATHIS arch. Edo
 GIACOMINI geom. Federico
 MABANO geom. Fulvio
 PIREDDA geom. Fabrizio

Il Responsabile del Proiecttamento
SARDI arch. Dario

PROGETTO DEFINITIVO			
OGGETTO	ESTRATTO PRGC, ESTRATTO CARTA TECNICA, FOTOGRAFIE, PIANTE, PARTICOLARI, SCHEMA IMPIANTO	NUMERO IN SCALA PER IL RIFERIMENTO	0000
MODIFICHE	DATA	DESCRIZIONE	SCAL. VARE
0	01/11/2012	ESISTENTE	
1			
2			
3			
4			
5			

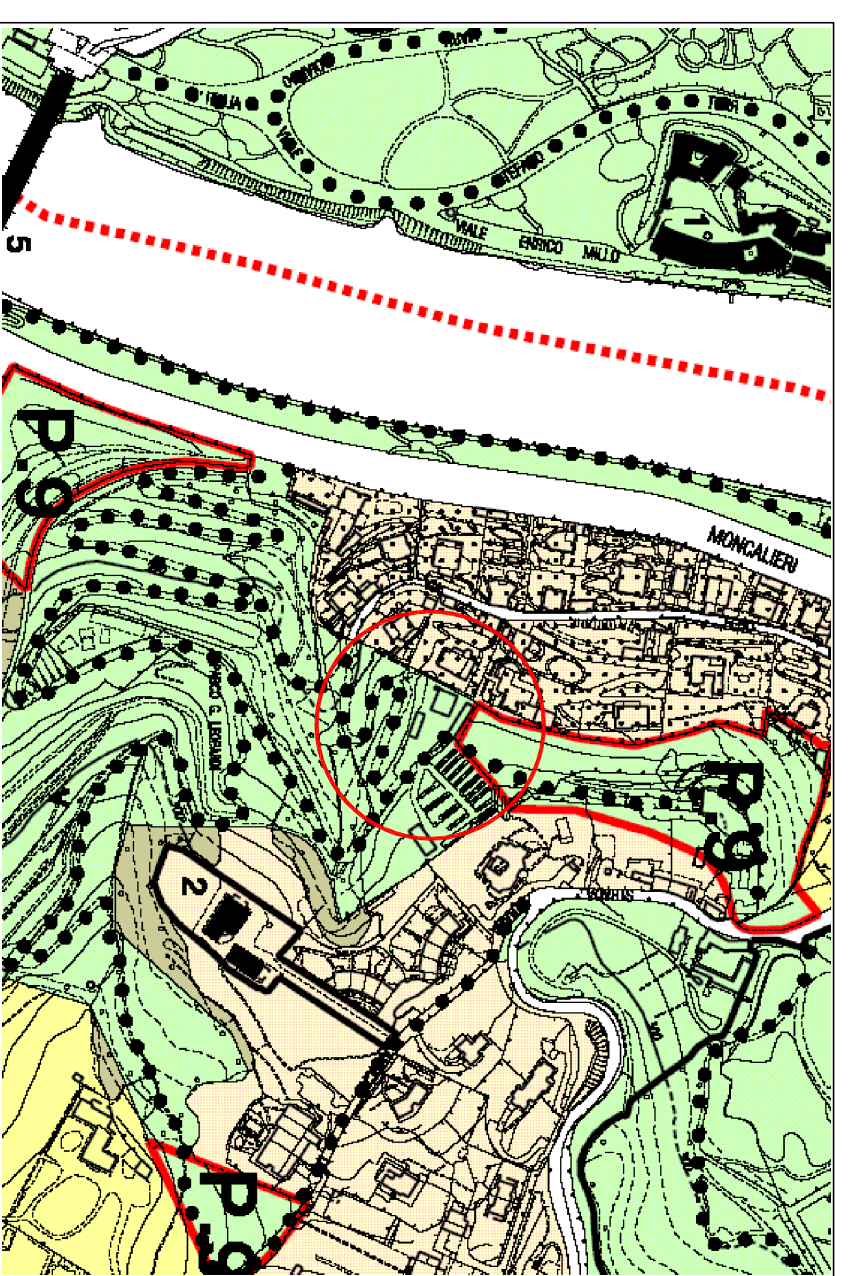

ESTRATTO PRGC




ESTRATTO CARTA TECNICA




PIANTA 1:200

SCHEMA IMPIANTO

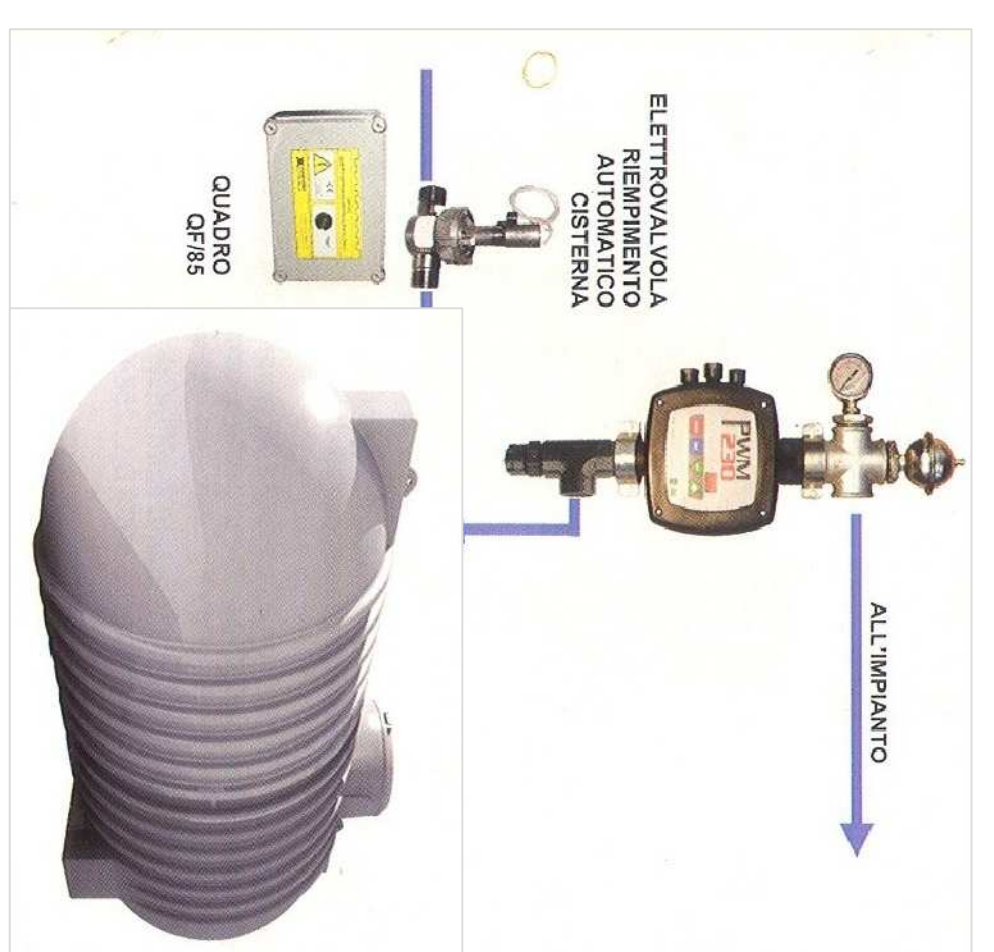

TUBO IN PE 100 ALTA DENSITA' PER ACQUA

- CARATTERISTICHE PRINCIPALI:**
- ELETTOVALVOLA A PARCO IN POLIETILENE MERVATO
 - CAPACITA' 3000 L/DI INTERALTO
 - CON RINTERRORRINFIANCO IN SABBIA
 - POMPA SOMMERSA MONOBLOCCO MONOFASE CON CONDENSATORE INTERNO E POTENZA 1HP 5,2 Amp
 - TUBO IN POLIETILENE 100 PN16 Ø 40
 - RACCORDI PLASSON
 - VALVOLE DI RITEGNO

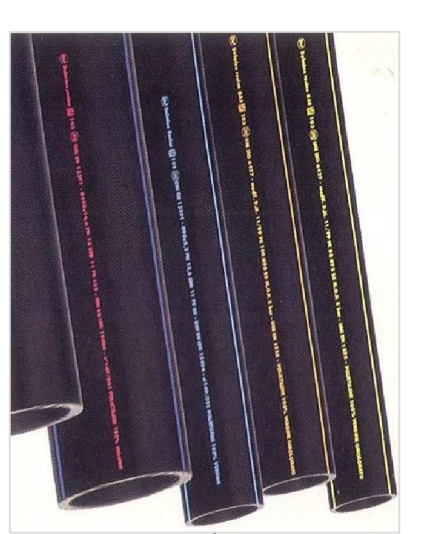

Raccordo maschio T1020



Valvola di ritegno a molle PPF




Bocchettone MF F. 341 sede critica

DEMOLIZIONI
 SMANTERAMENTO STRUTTURE ELETTRICHE ESISTENTI IN LOCALI ADIBITI A SOTTILSISTEMI E SAI, TRONCI

RIPARAZIONI
 RIPARAZIONE DEI CANTILI ESISTENTI IN LOCALI ADIBITI A SOTTILSISTEMI E SAI, TRONCI

PARTICOLARE 1:20

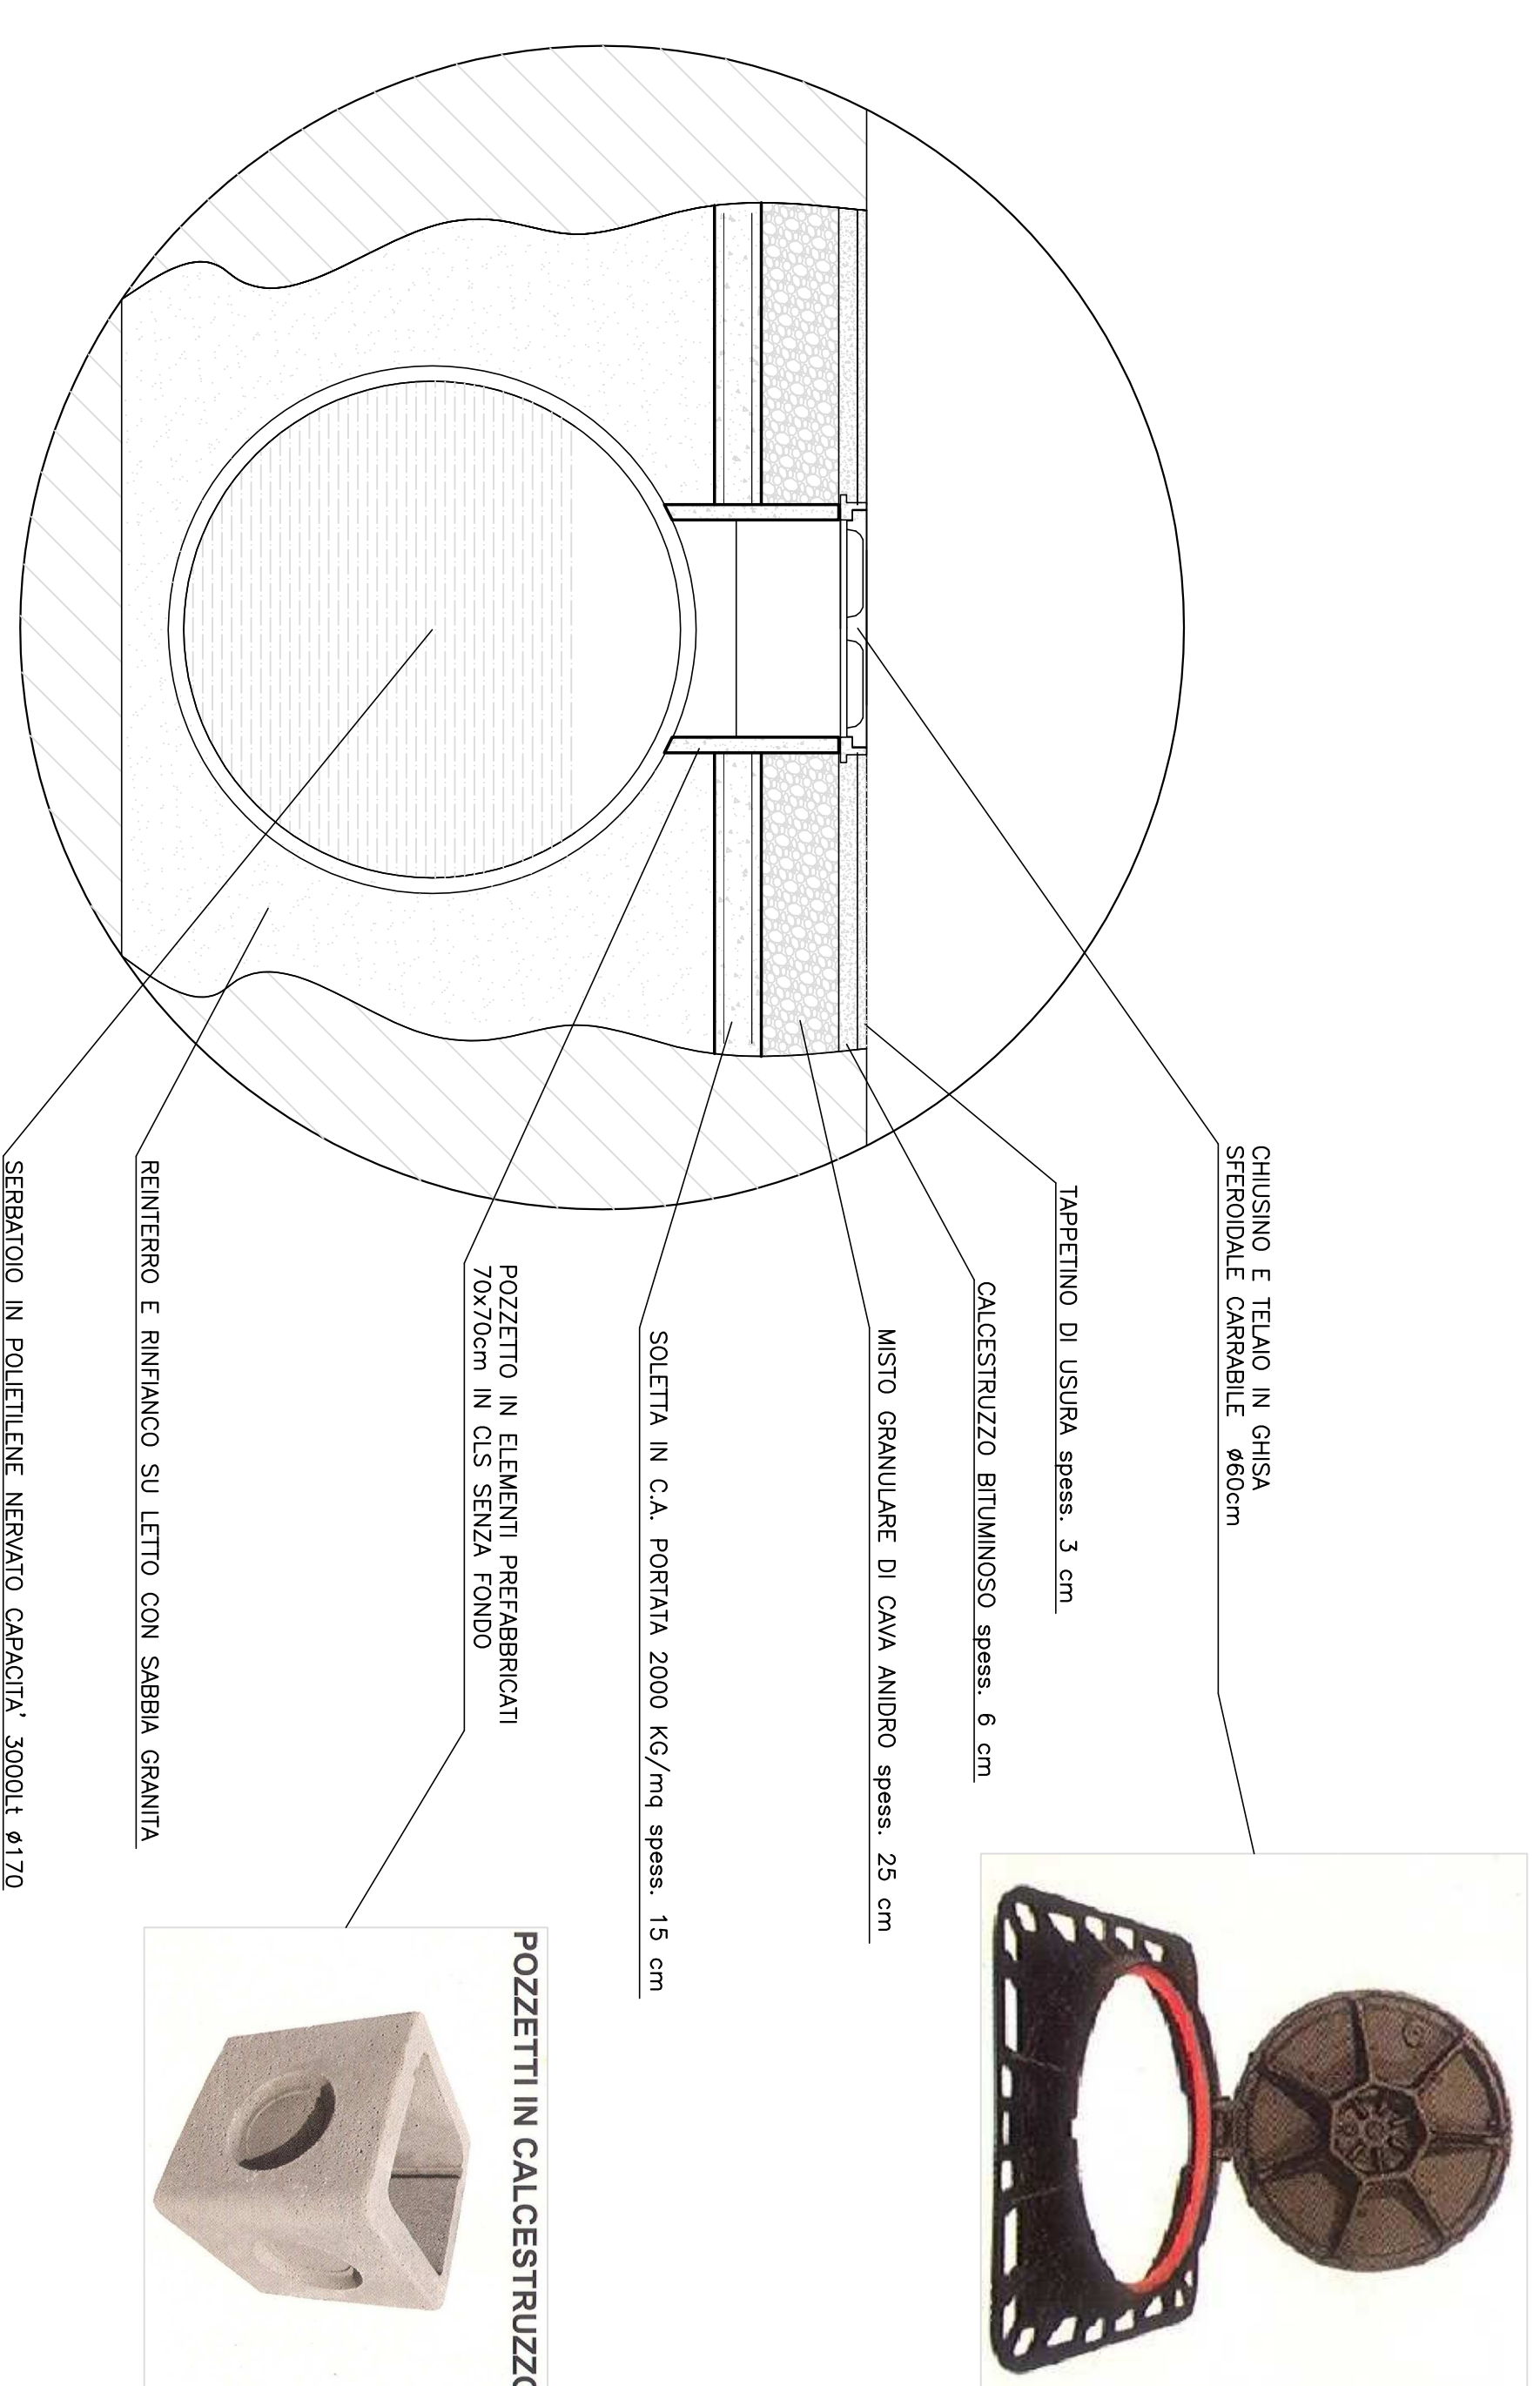

PARTICOLARE 1:10

