

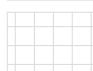
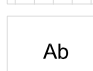
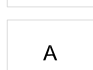
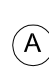


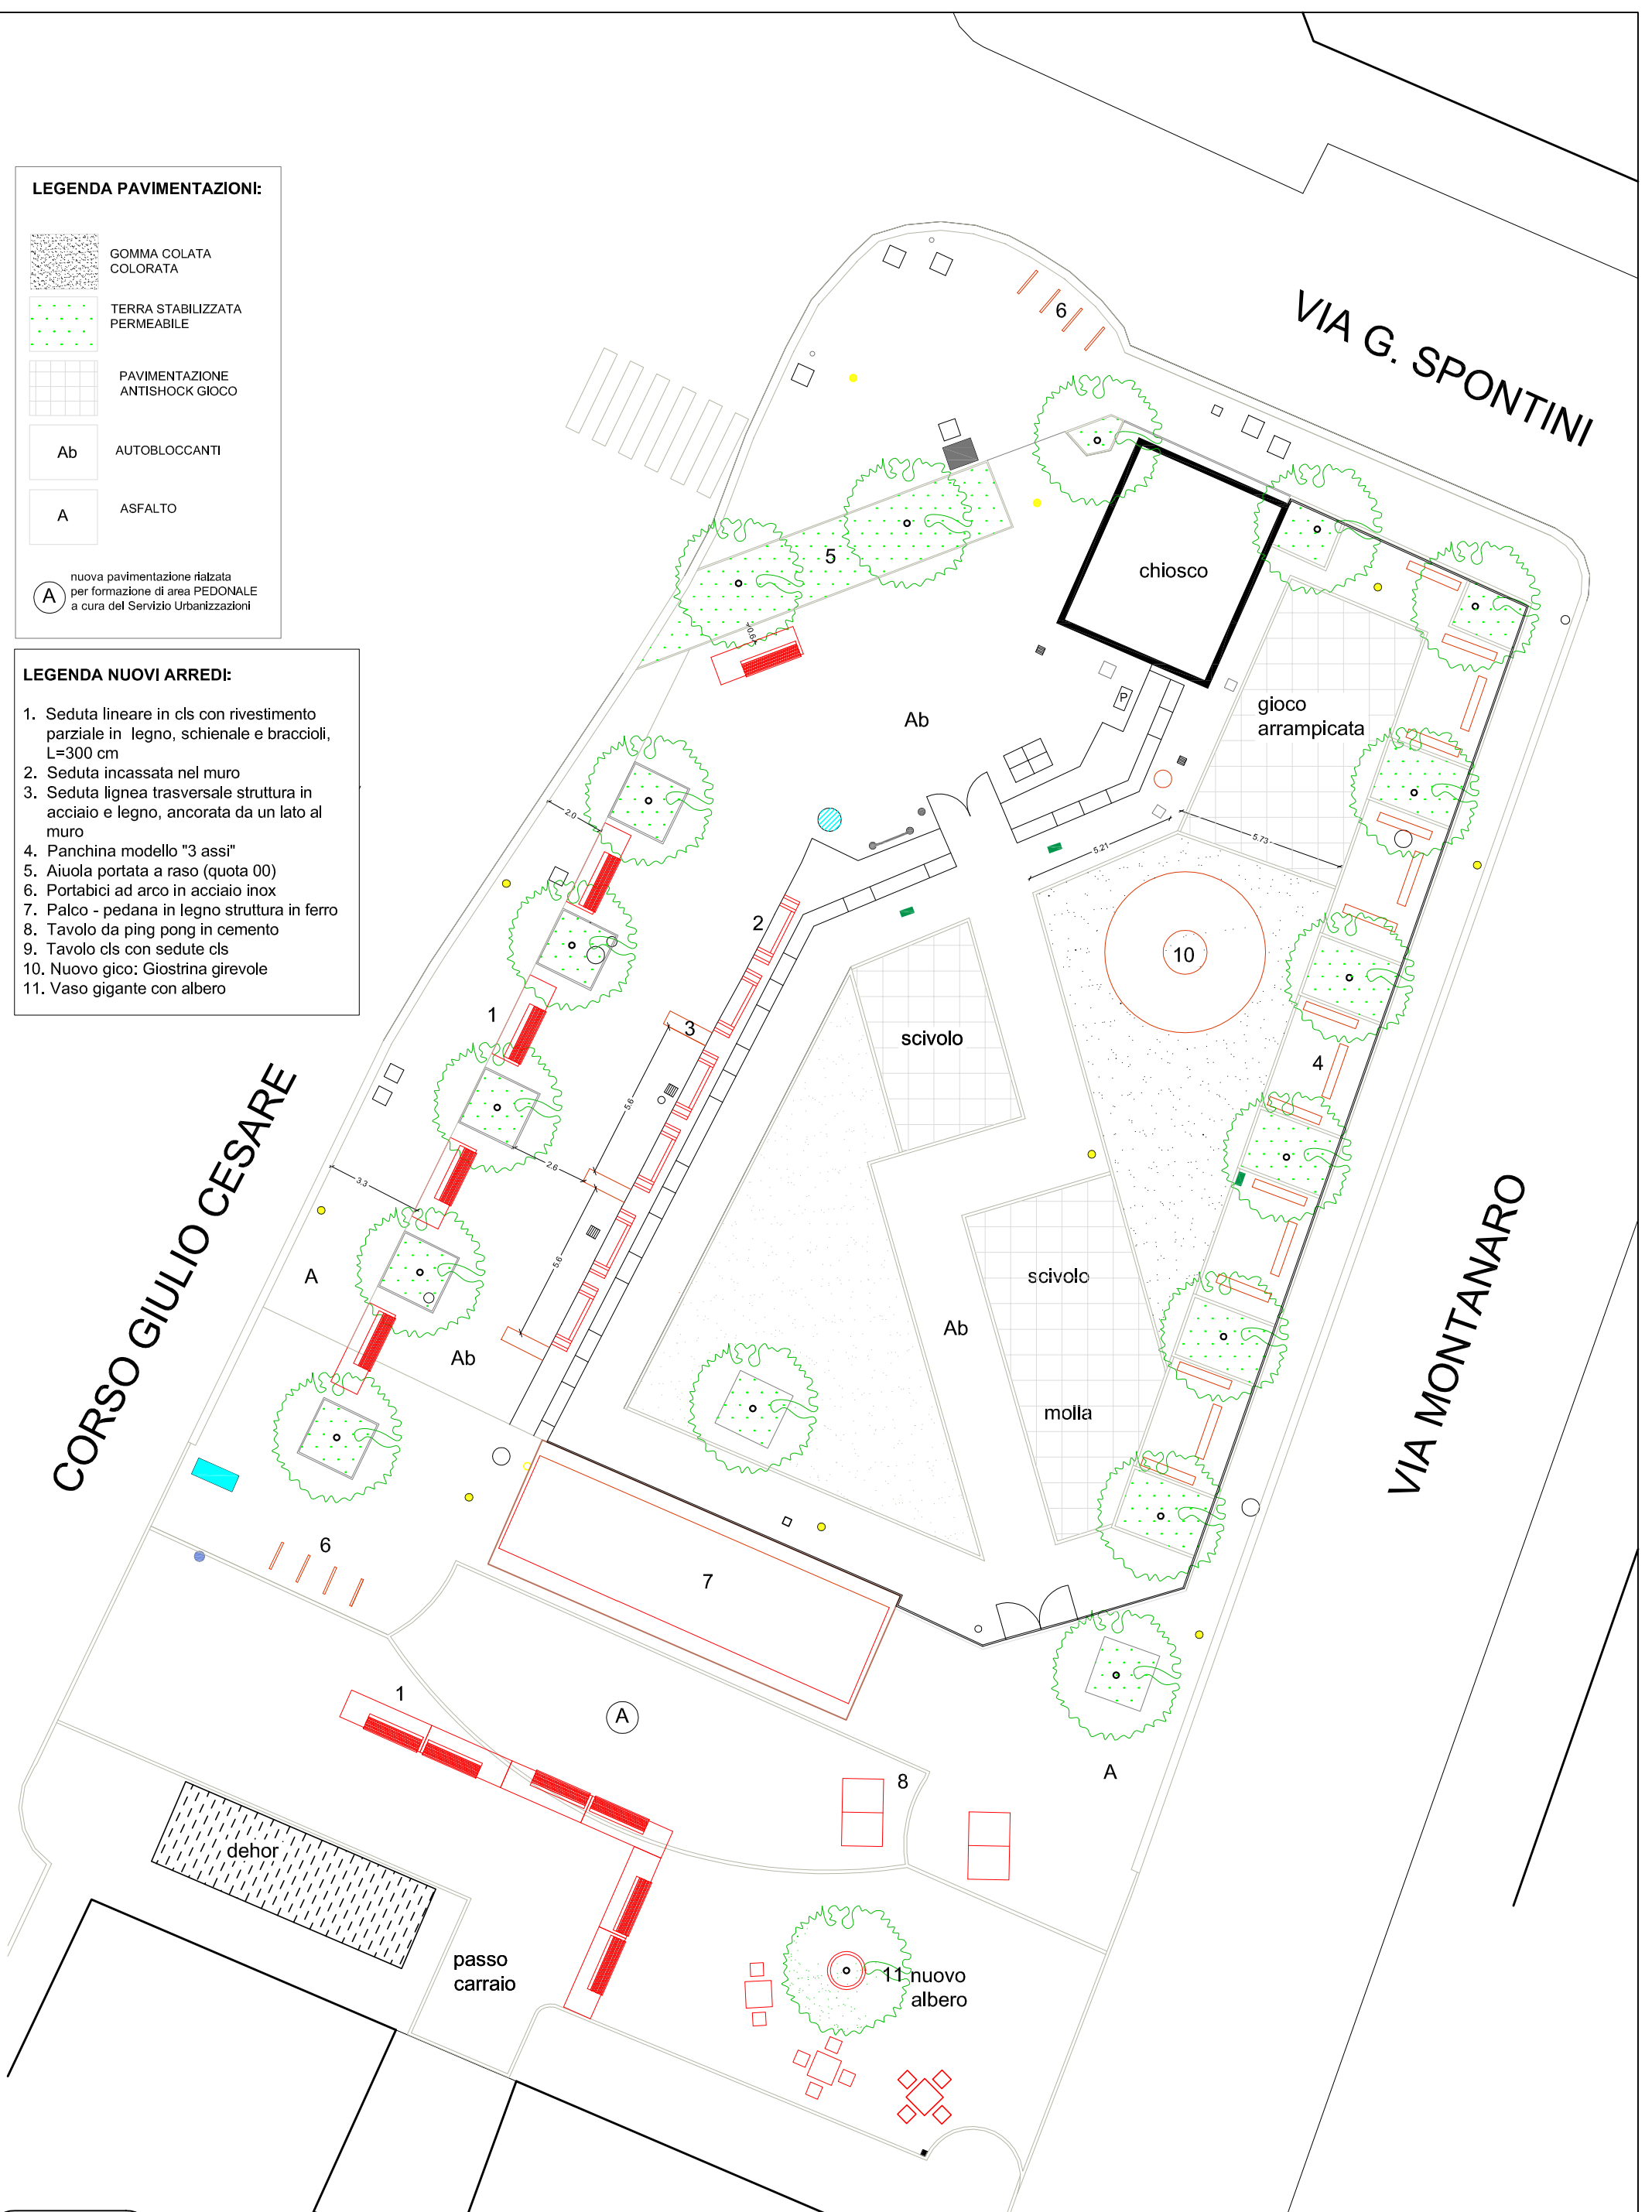
**LEGENDA PAVIMENTAZIONI:**

-  GOMMA COLATA COLORATA
-  TERRA STABILIZZATA PERMEABILE
-  PAVIMENTAZIONE ANTISHOCK GIOCO
-  Ab AUTOBLOCCANTI
-  A ASFALTO

 nuova pavimentazione rialzata per formazione di area PEDONALE a cura del Servizio Urbanizzazioni

**LEGENDA NUOVI ARREDI:**

1. Seduta lineare in cls con rivestimento parziale in legno, schienale e braccioli, L=300 cm
2. Seduta incassata nel muro
3. Seduta lignea trasversale struttura in acciaio e legno, ancorata da un lato al muro
4. Panchina modello "3 assi"
5. Aiuola portata a raso (quota 00)
6. Portabici ad arco in acciaio inox
7. Palco - pedana in legno struttura in ferro
8. Tavolo da ping pong in cemento
9. Tavolo cls con sedute cls
10. Nuovo gioco: Giostrina girevole
11. Vaso gigante con albero



**B03**

