



CORSO GIULIO CESARE

VIA SCARLATTI

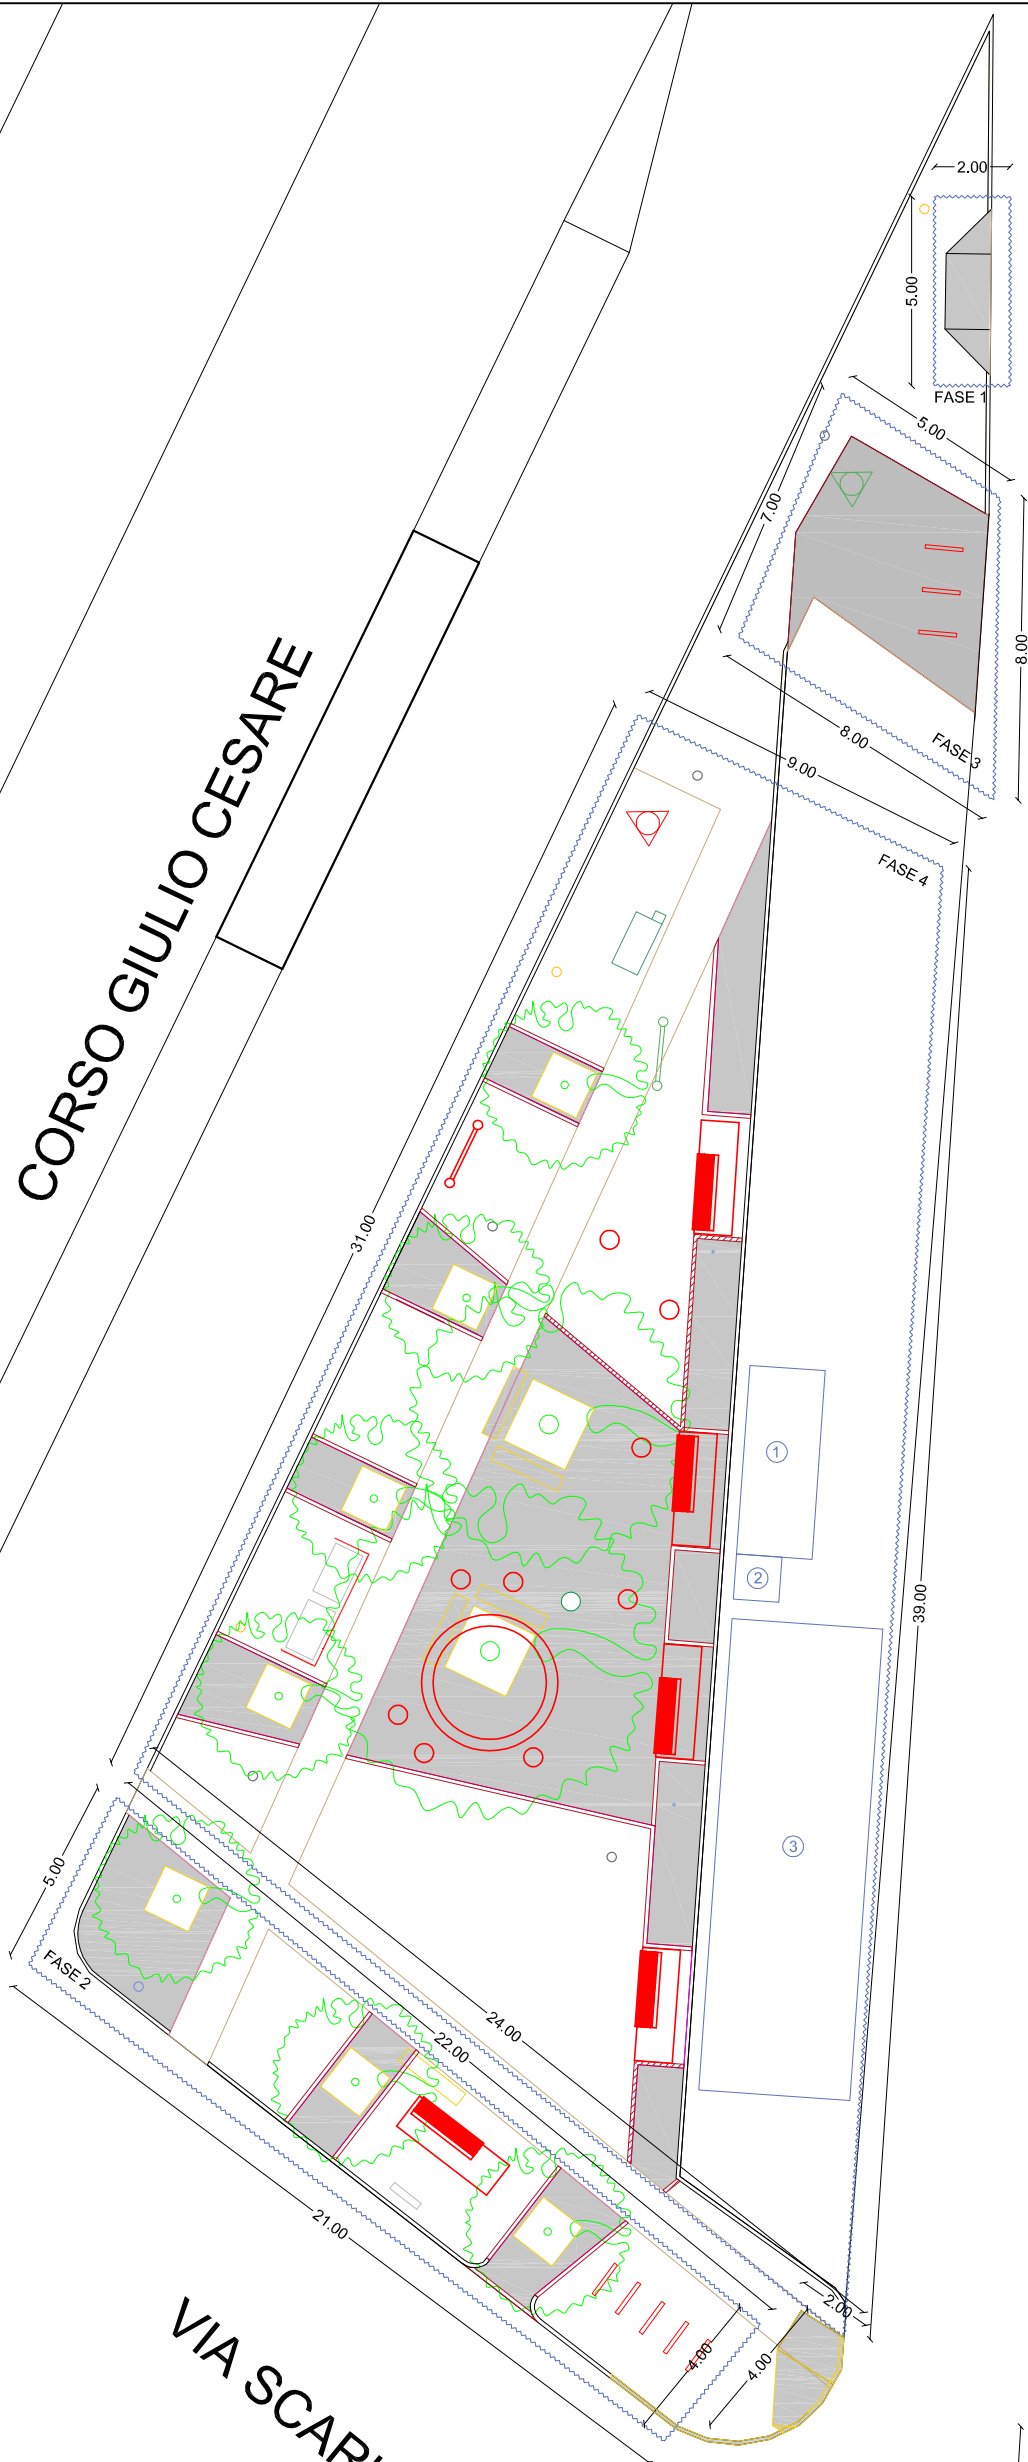

LEGENDA:

- RECINZIONE PREFABBRICATA DA CANTIERE
- BOX DI CANTIERE
- WC CHIMICO in materiale plastico
- AREA DEPOSITO/CARICO/SCARICO

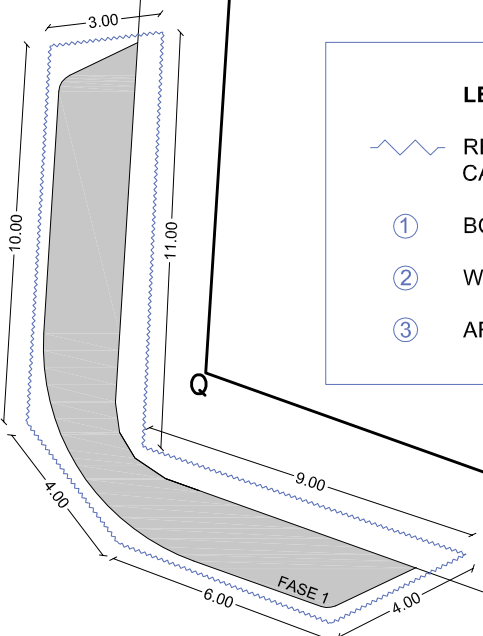

C09

