


**SEZIONE TRASVERSALE**  
SCALA 1:50

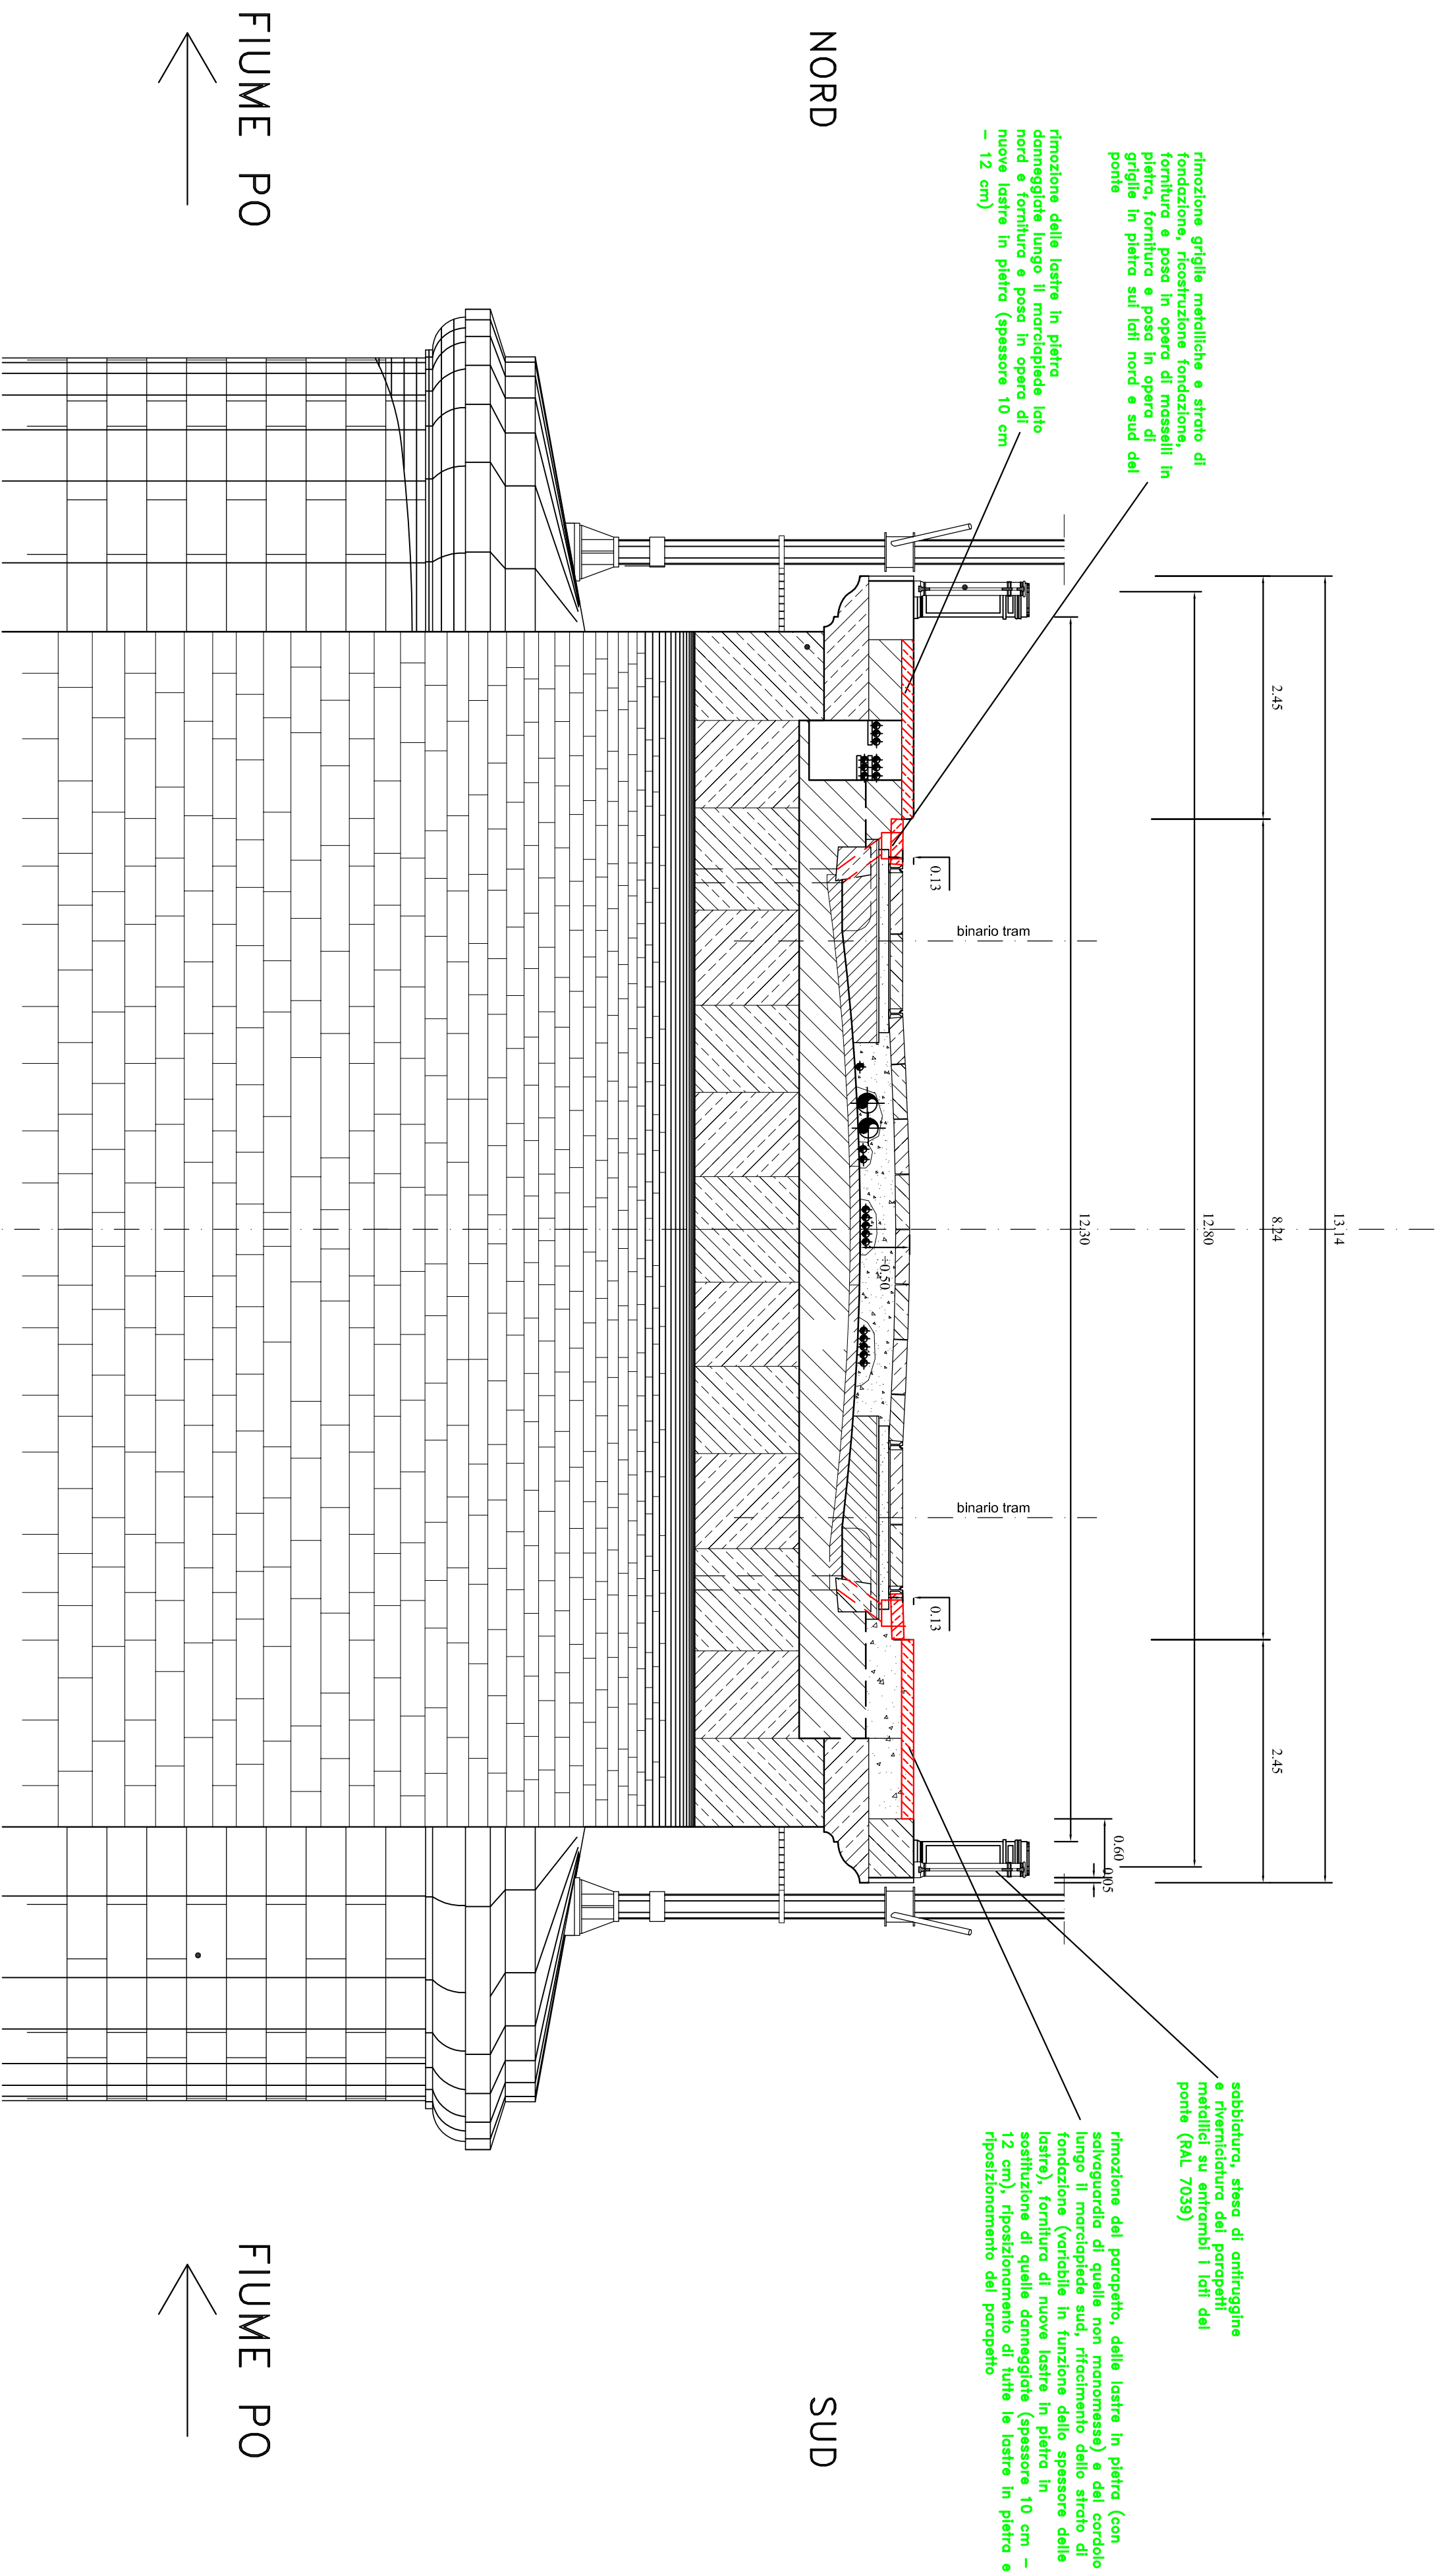

N.B. Le quote riportate nella presente tavola grafica hanno valore indicativo e non escludono l'impresa appaltatrice dalla verifica in sito delle dimensioni effettive dei vari elementi strutturali

VICE DIREZIONE GENERALE INGEGNERIA  
DIREZIONE INFRASTRUTTURE E MOBILITA'  
SERVIZIO PONTI, VIE D'ACQUA ED INFRASTRUTTURE

CITTA' DI TORINO

**PONTE VITTORIO EMANUELE I  
SUL PO**

**SEZIONE PROGETTO**

PROGETTO:  
ESECUTIVO

ELABORATO:

DATA:  
OTTOBRE 2013

DIRETTORE DELLA DIREZIONE: Ing. Roberto Brasato

GRUPPO DI LAVORO:  
Coord. Andrea Di Biaseo, collaboratore tecnico  
Coord. Francesco Della Collina, collaboratore tecnico

TAVOLA: P VE 02  
REVISIONE: 00  
PROGETTISTA:  
Ing. Barbara Salza

SCALA: 1:50  
RESPONSABILE DEL PROCEDIMENTO:  
Ing. Giorgio Marengo