


PLANIMETRIA RETE TELECOM

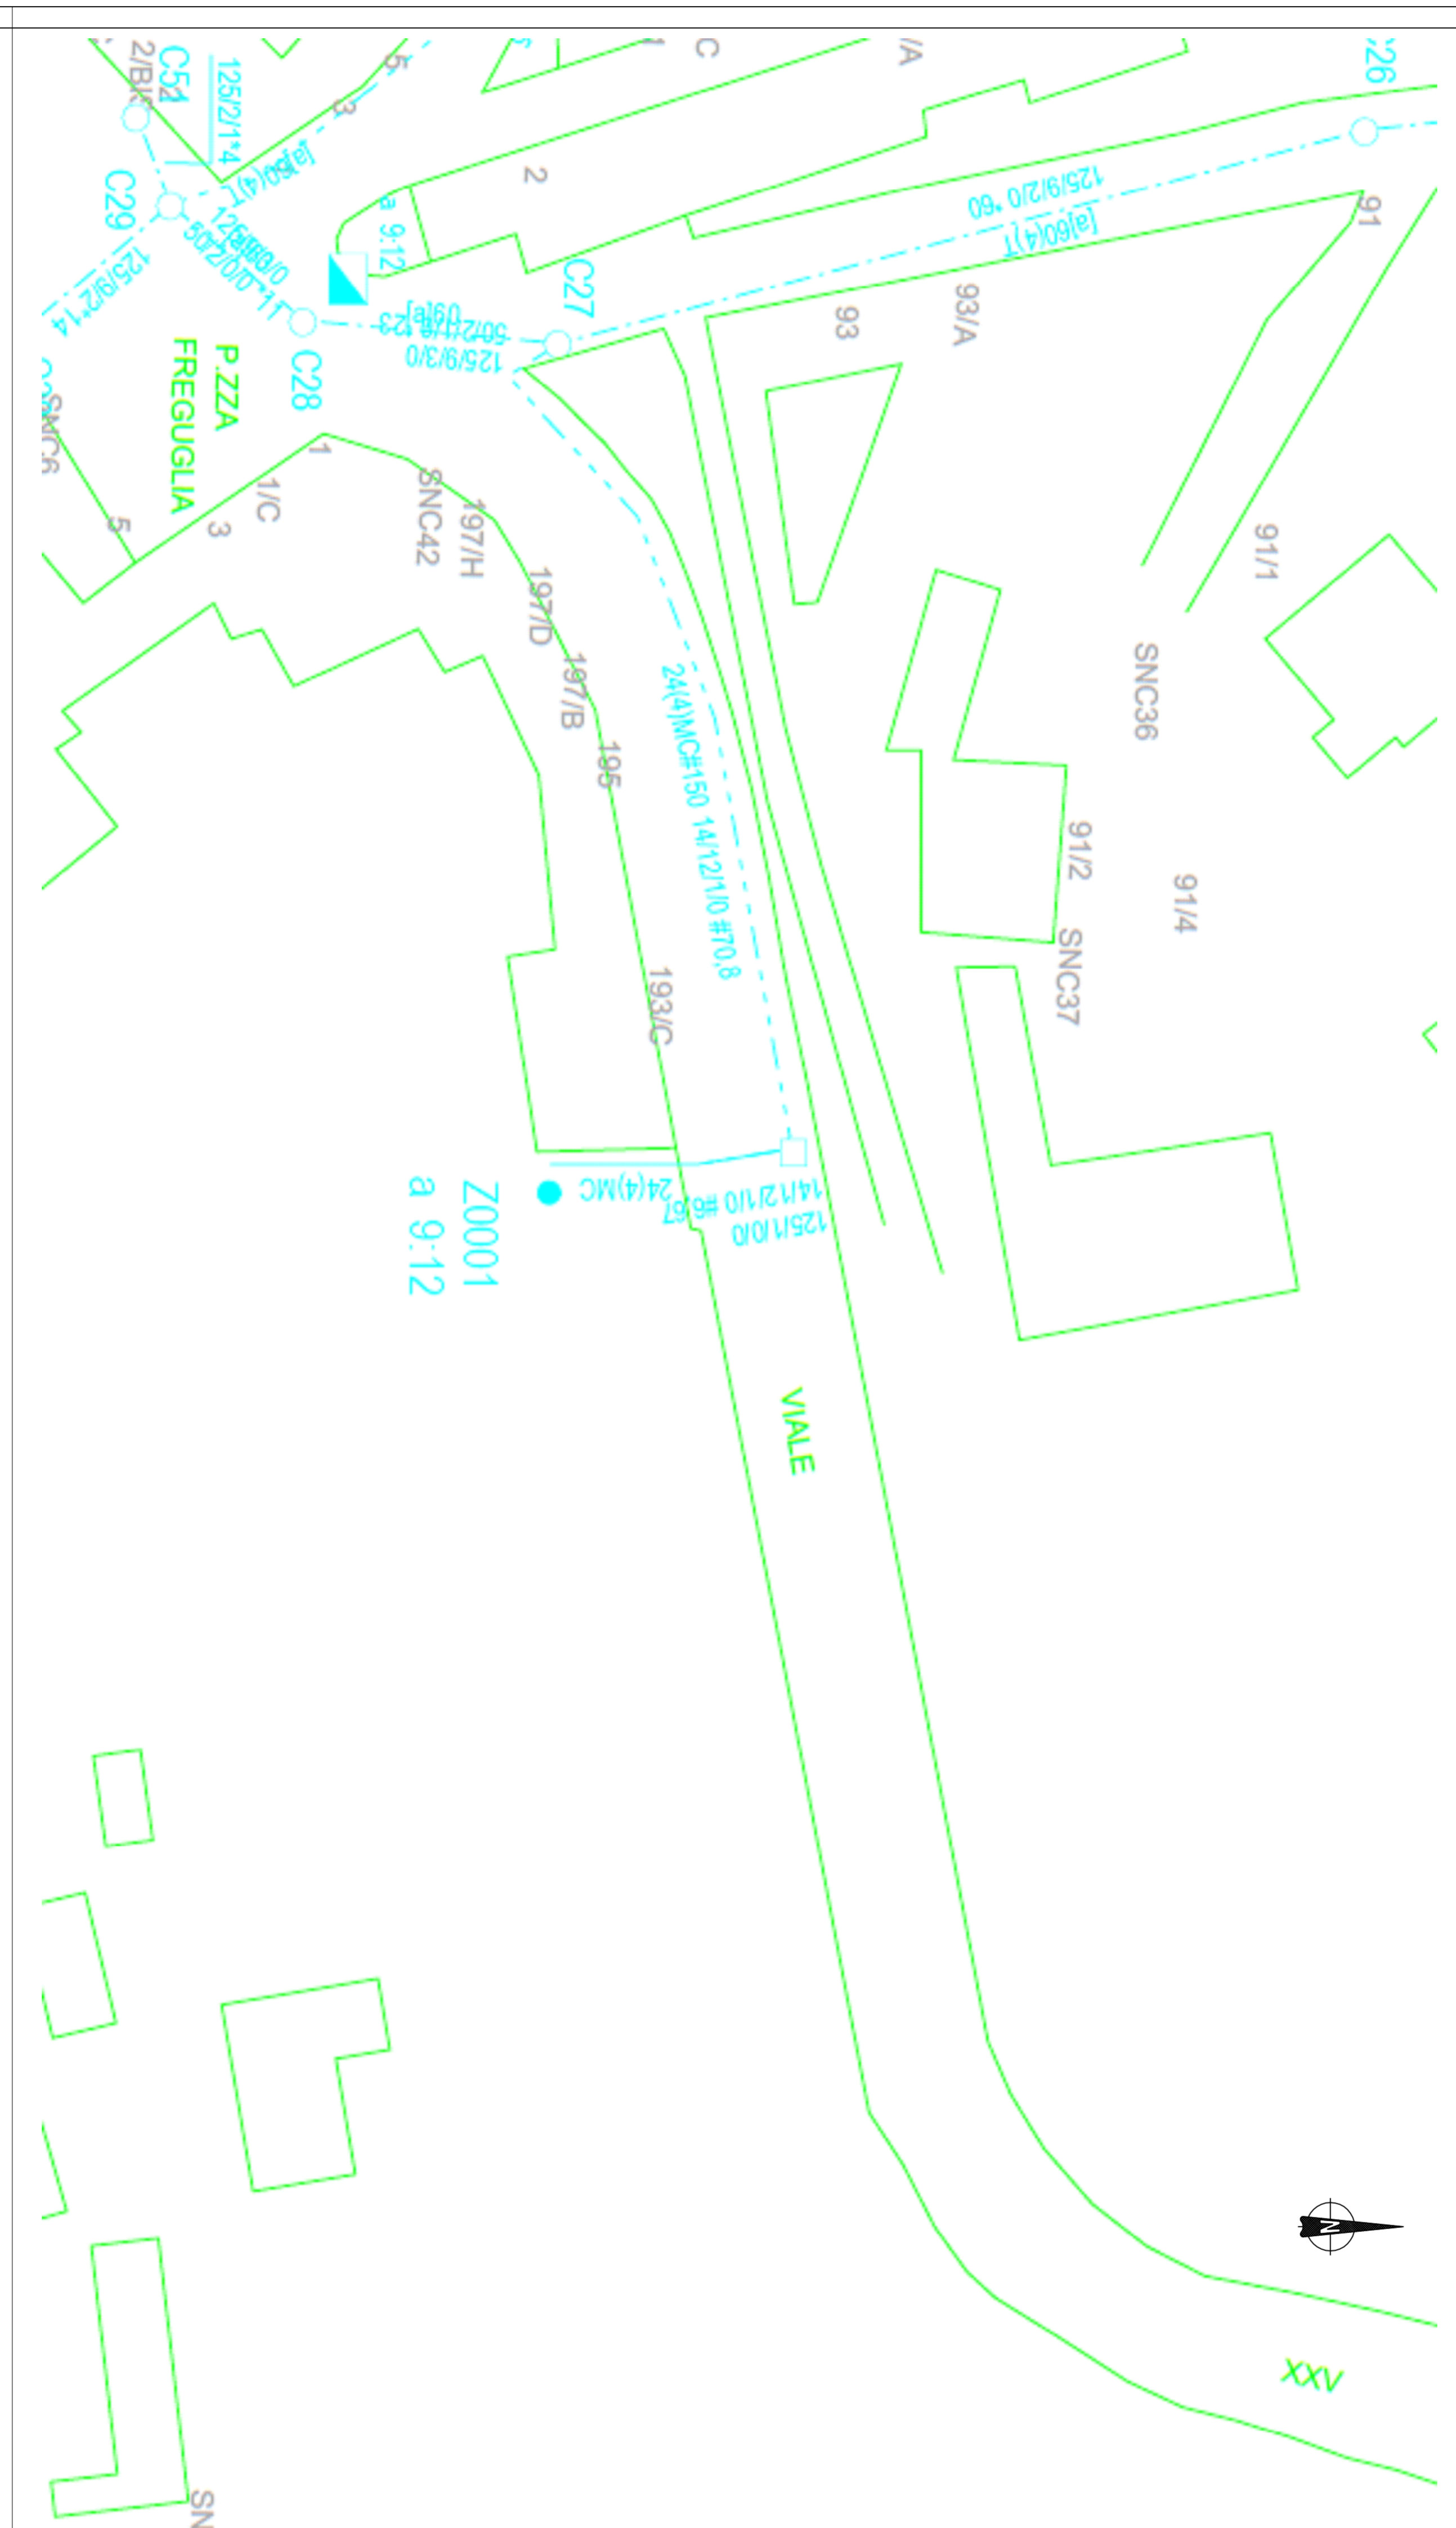

CITTA' DI TORINO

VICE DIREZIONE GENERALE INGEGNERIA  
DIREZIONE INFRASTRUTTURE E MOBILITA'  
SERVIZIO PONTI, VIE DIACQUA ED INFRASTRUTTURE

**MANUTENZIONE STRAORDINARIA PONTI ALIPI RIUTALI  
VIADOTTO DI CAVORETTO**

PROGETTO: ELABORATO:  
ESECUTIVO: RETE TELECOM  
DATA: OTTOBRE 2013

DIRETTORE DELLA DIREZIONE: Ing. Roberto Bertasio

GRUPPO DI LAVORO:  
Geom. Francesco Pardi, architetto tecnico  
Geom. Andrea Di Biase, collaboratore tecnico

TAVOLA: S04

REVISIONE: 00

SCALA: ---

PROGETTISTA:  
Ing. Barbara Salva

RESPONSABILE DEL PROCEDIMENTO:  
Ing. Giorgio Marengo