


**PLANIMETRIA**  
SCALA 1:500

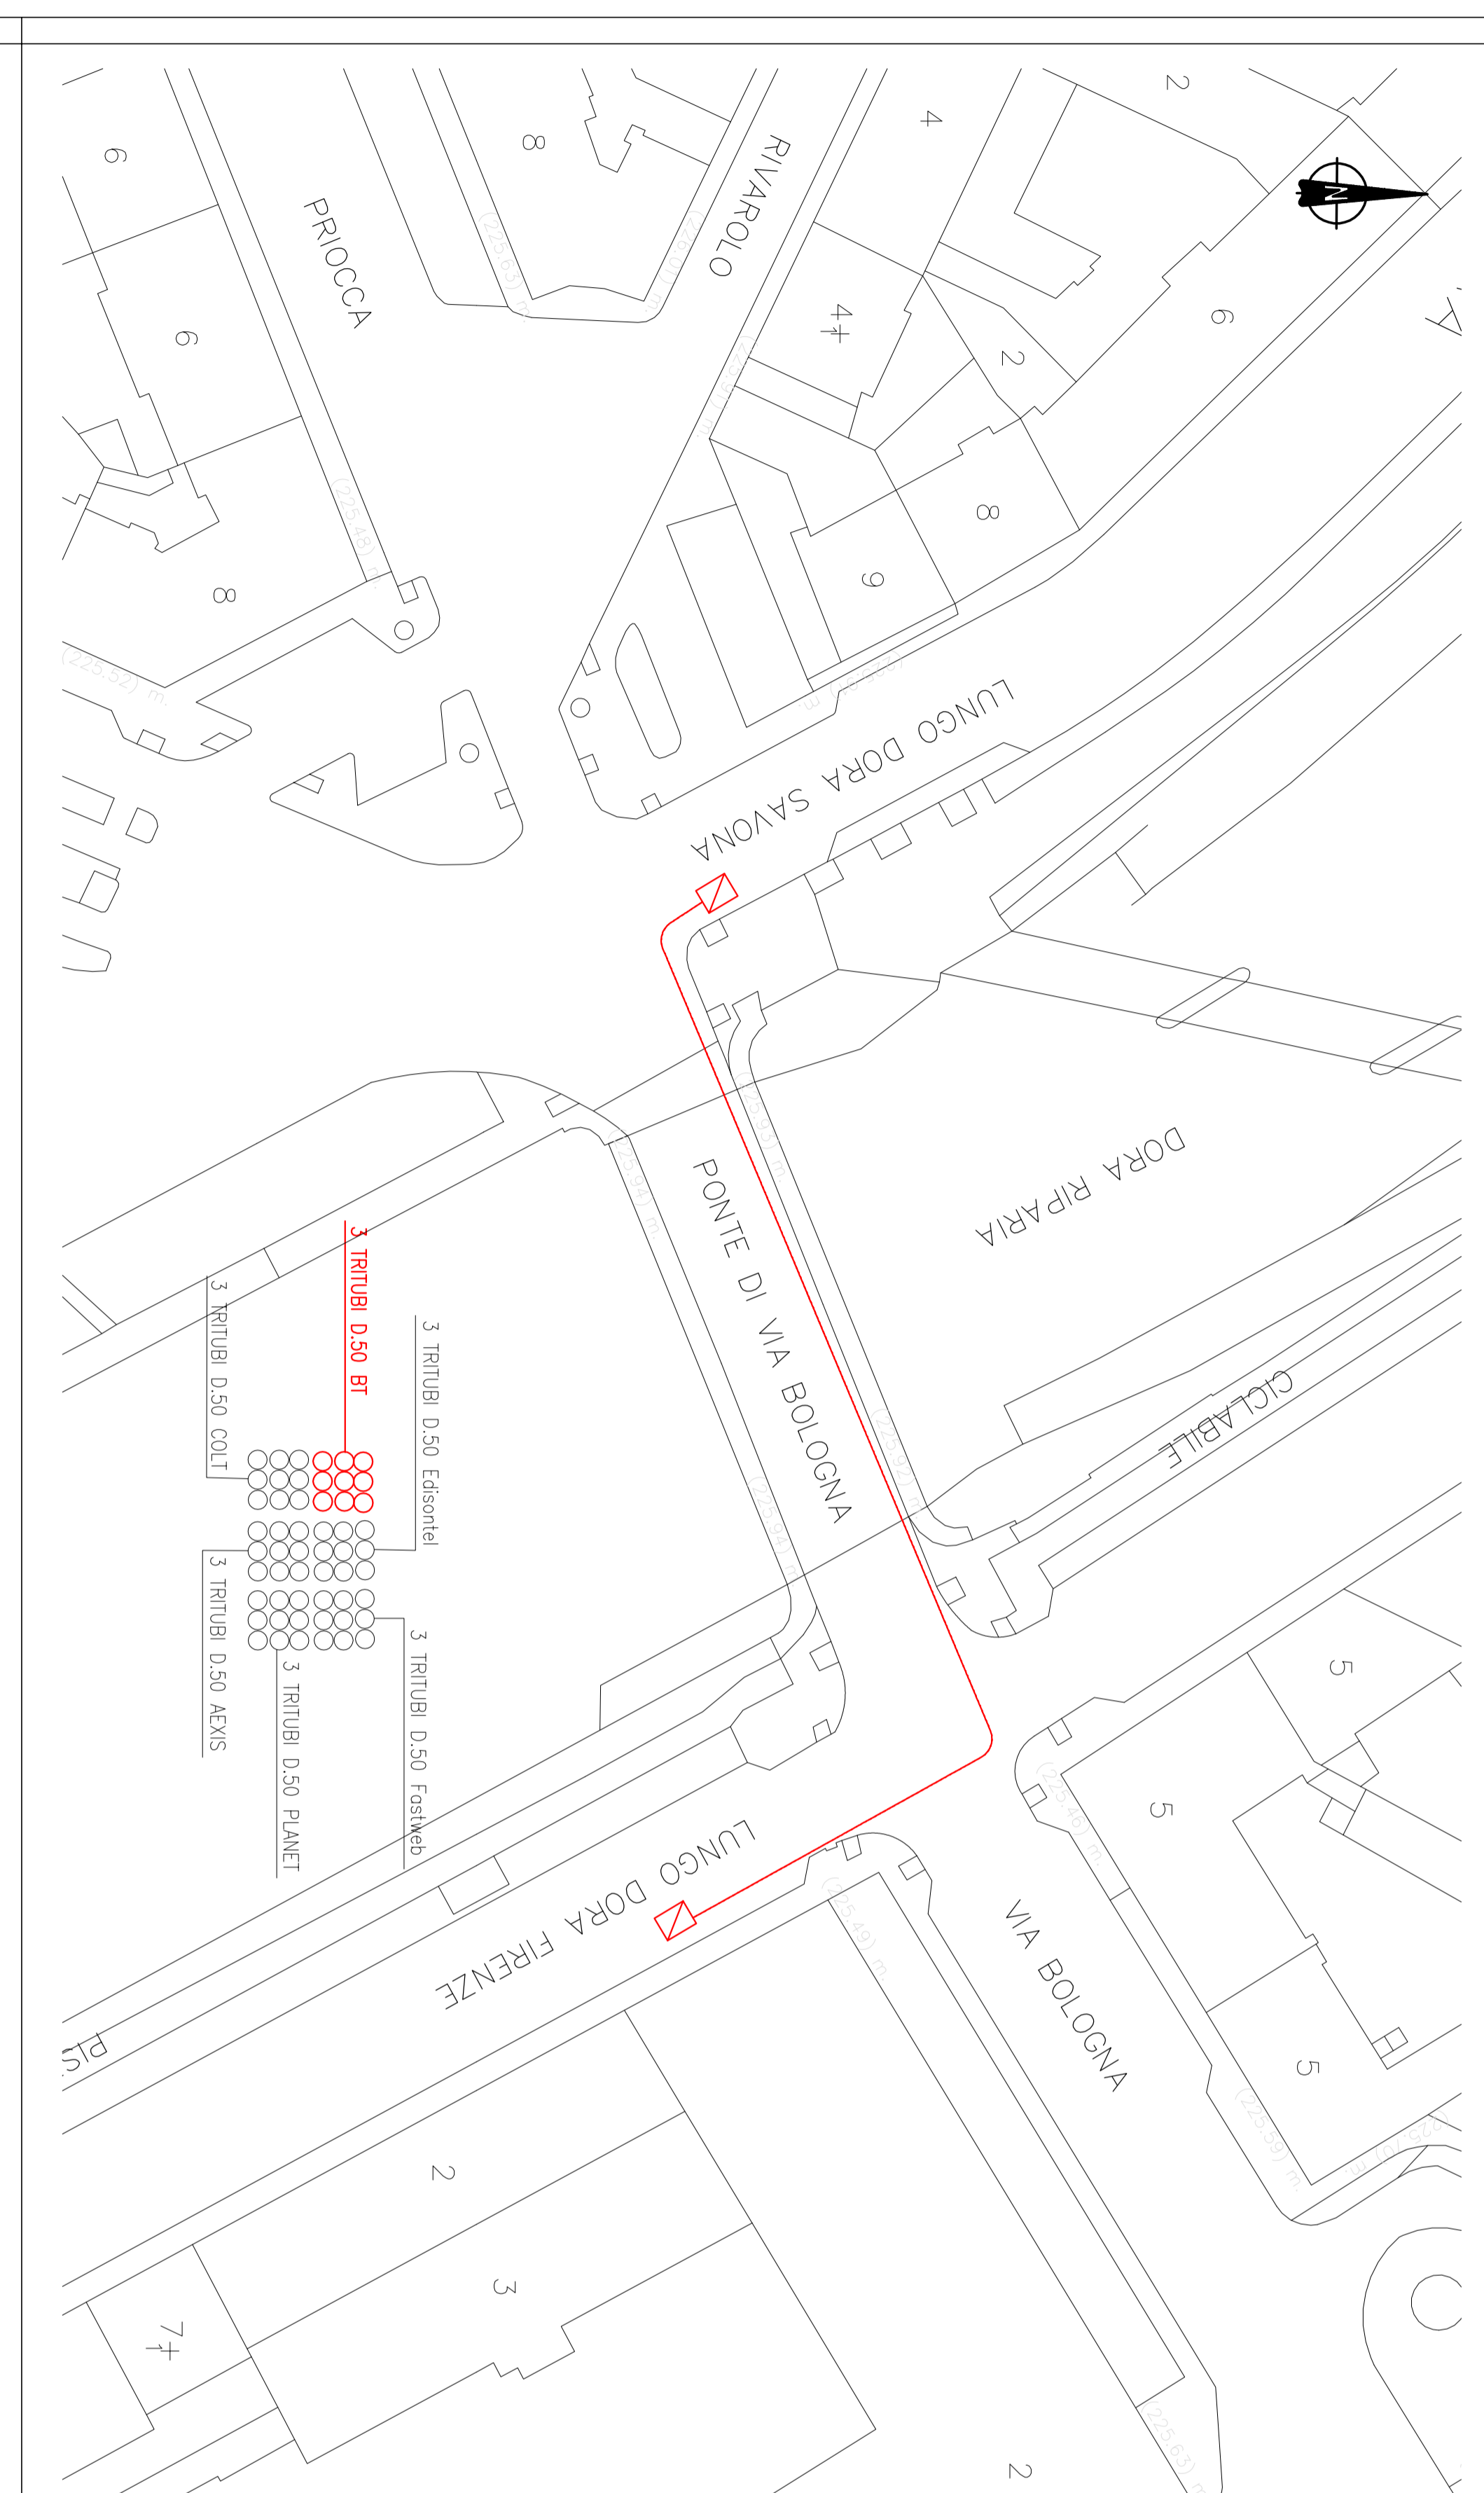

N.B. Quanto riportato nella presente tavola grafica ha valore indicativo e non esula l'impresa appaltatrice, prima dell'esecuzione di qualsiasi intervento, dalla verifica in sito e presso l'Ente gestore dell'esatto posizionamento planimetrico della rete di sottoservizi.



**CITTA' DI TORINO**

VICE DIREZIONE GENERALE INGEGNERIA  
DIREZIONE INFRASTRUTTURE E MOBILITA'  
SERVIZIO PONTI, VIE D'ACQUA ED INFRASTRUTTURE

**MANUTENZIONE STRAORDINARIA PONTE ALVEI FLUVIALI  
RIVI COLLINARI ANNO 2013  
PONTE BOLOGNA SULLA DORA**

PROGETTO: **ESECUTIVO**  
ELABORATO: **RETE BT**  
DATA: **OTTOBRE 2013**

DIRETTORE DELLA DIREZIONE: **Ing. Roberto Berrasio**

GRUPPO DI LAVORO:  
Geom. Andrea Di Russo - collaboratore tecnico  
Geom. Francesco Bolla - collaboratore tecnico

PROGETTISTA:  
**Ing. Barbara Salza**

RESPONSABILE DEL PROCEDIMENTO:  
**Ing. Giorgio Marengo**

TAVOLA: **S B 06**      SCALA: **1:250**  
REVISIONE: **00**