






**INTERVENTI DI SISTEMAZIONE  
 IDRAULICA TRATTI DI RIVI  
 COLLINARI DEMANIALI**

**RIO COSTA PARCO-CORSO CASALE**

PROGETTO ESECUTIVO SETTEMBRE 2013	ELABORATO RIO COSTA PARCO-CORSO CASALE
DIRETTORE DELLA DIREZIONE: Ing. Roberto Bertasio	
GERENTE DEL LAVORO Geom. Francesco Borla Ing. Antonio Mollo	PROGETTISTA Geom. Giorgio Cilli
REVISIONE: --	SCALA VANTE
PROGETTO	SCALA VANTE
RESPONSABILE DEL PROCEDIMENTO: Ing. Giorgio Marcegaglia	

-  GESTIONE DELLA VEGETAZIONE E PAROLA, RIMOZIONE DEI RIFIUTI SOLIDI E DEL MATERIALE ALLUVIONALE
-  SCOLIERA IN MASSI DI PIETRA PROVVISORIA REALIZZATA DAL COMUNE DI SAN MAURO T.S.E.
-  SCOLIERA IN MASSI DI PIETRA IN PROGETTO
-  ALVEO RIO COSTA PARIGI


**COROGRAFIA**  
 SCALA 1:2000

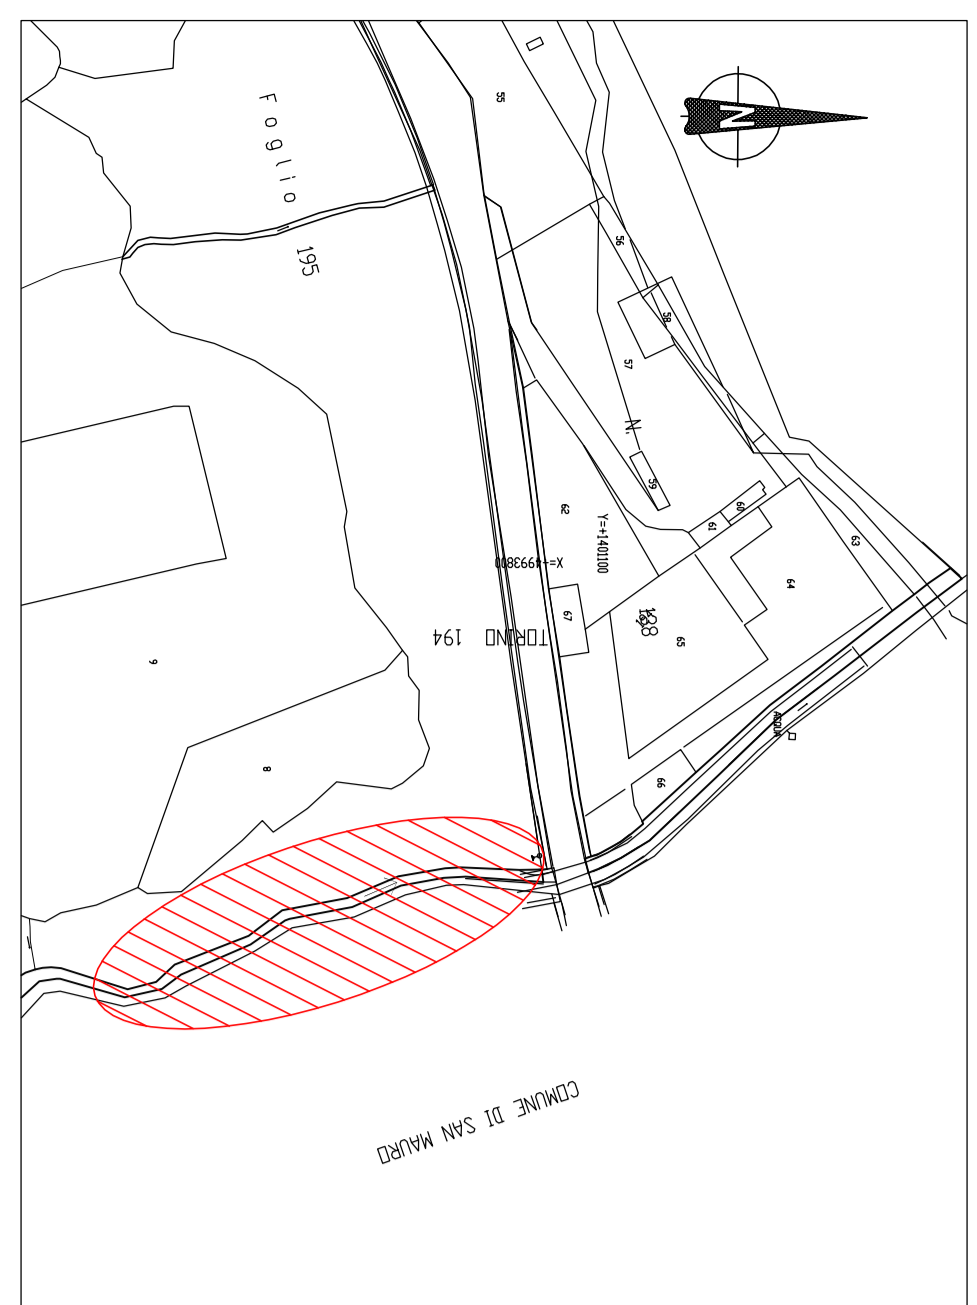



**ORTOFOTO SOVRAPPOSTA ALL'ESTRATTO DI MAPPA**  
 SCALA 1:1000



**PLANIMETRIA STATO DI FATTO**  
 SCALA 1:100

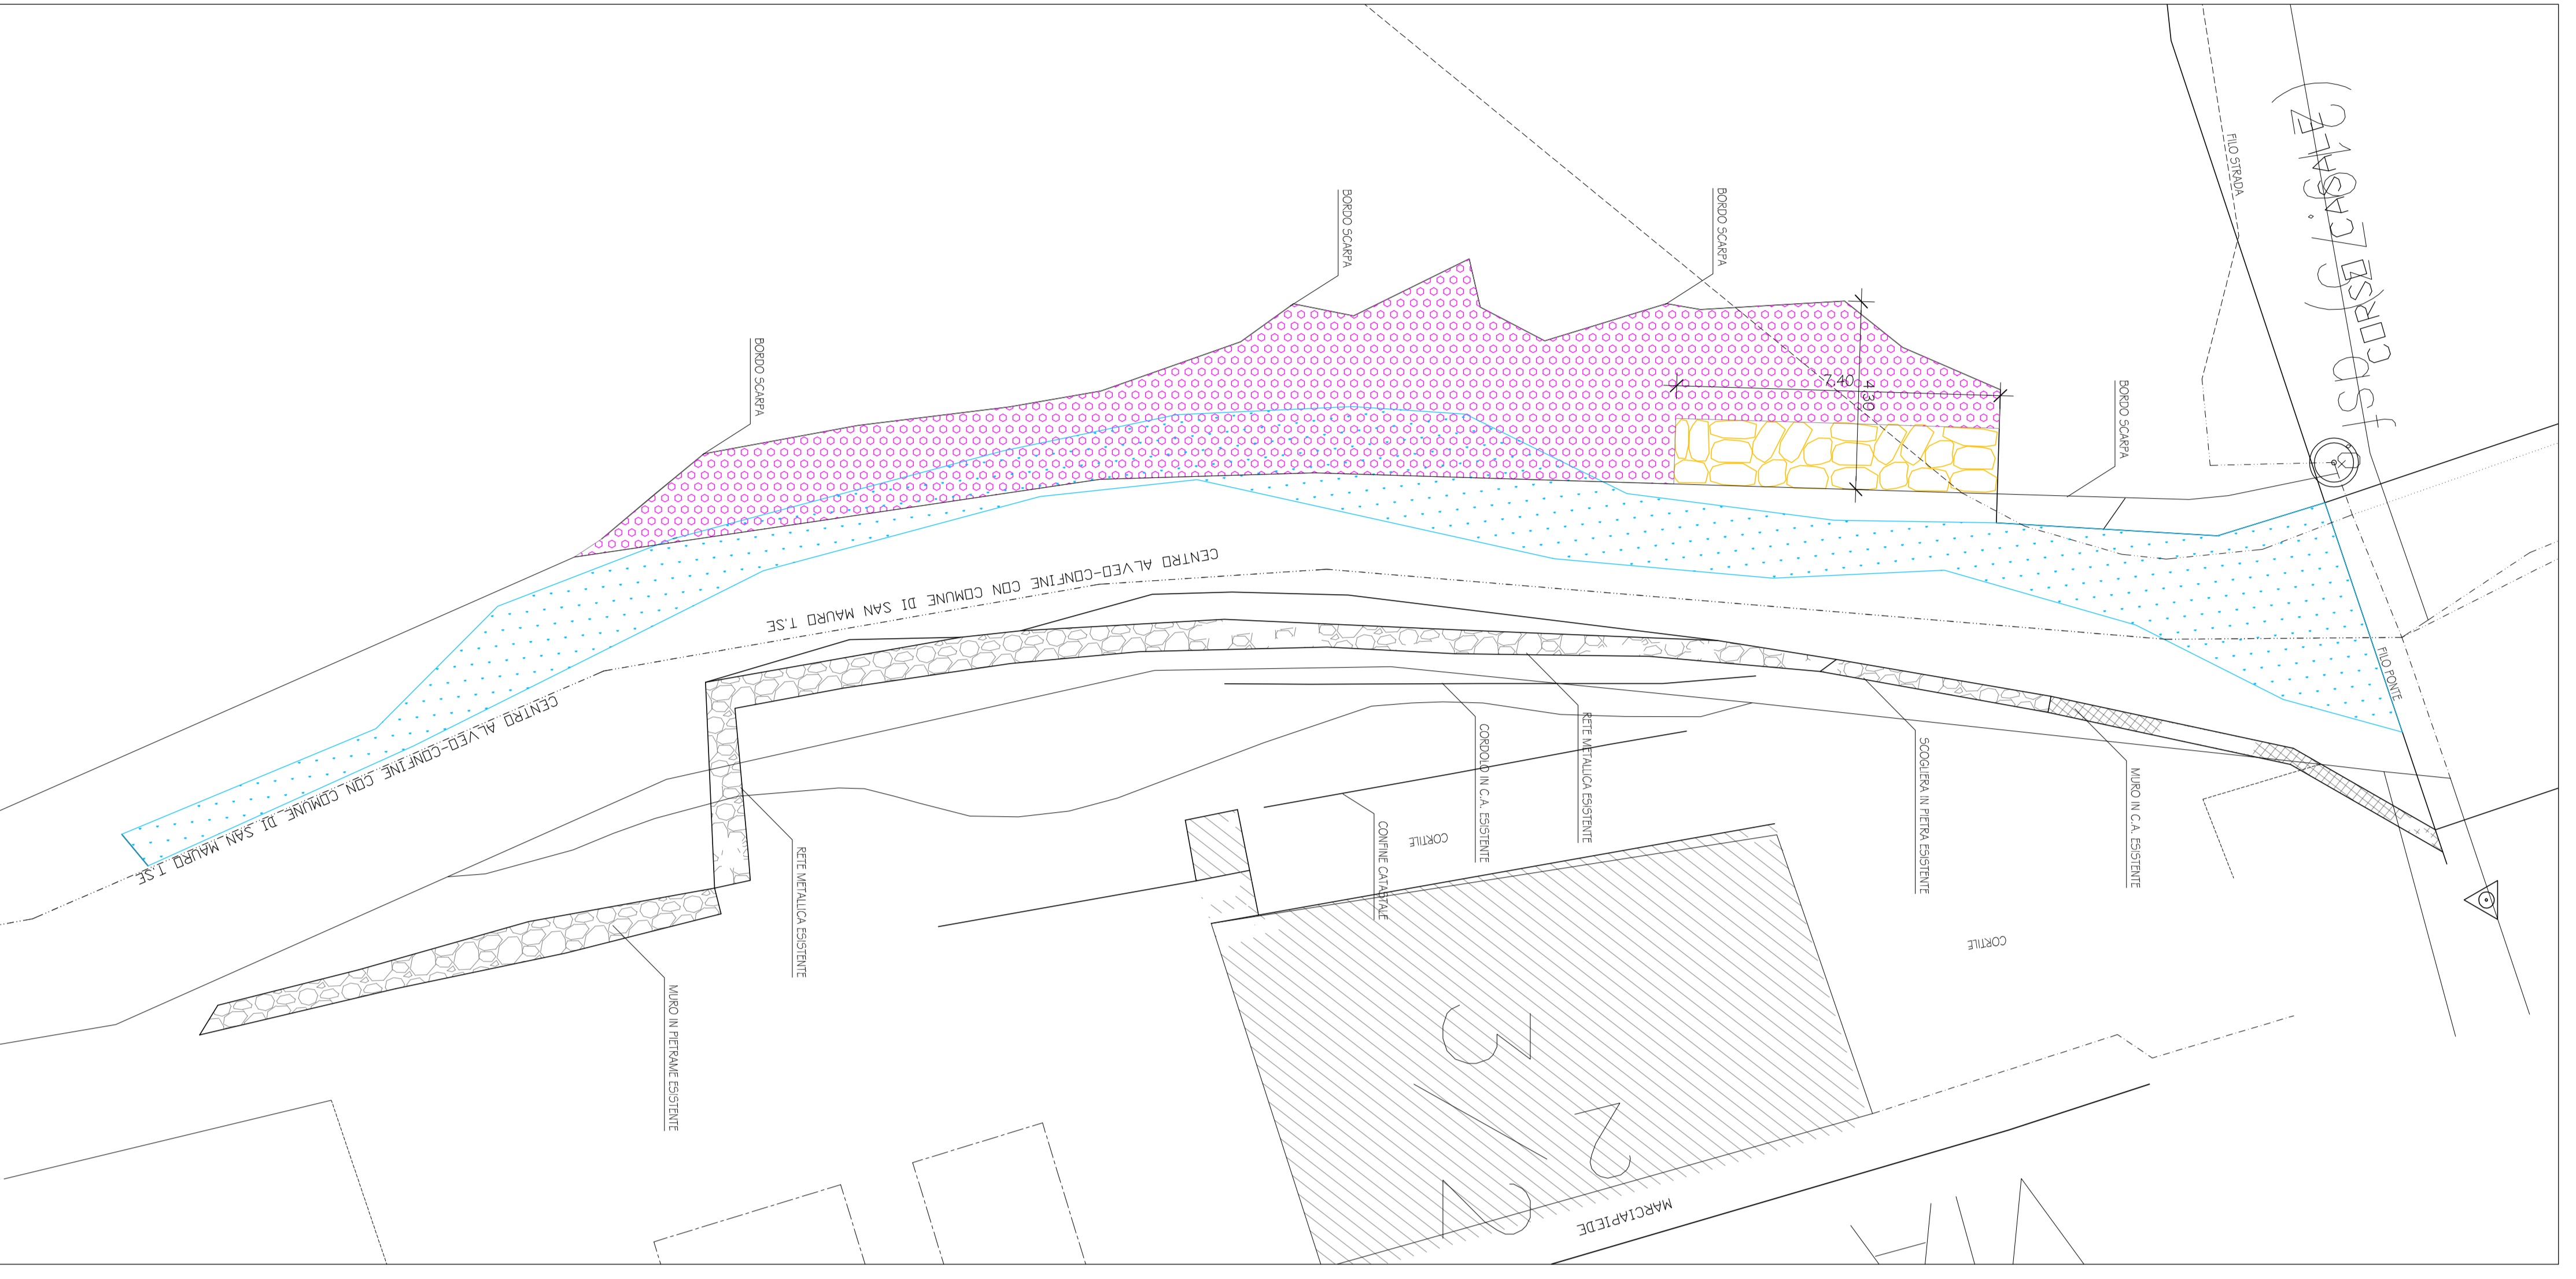

**PLANIMETRIA DI PROGETTO**  
 SCALA 1:100

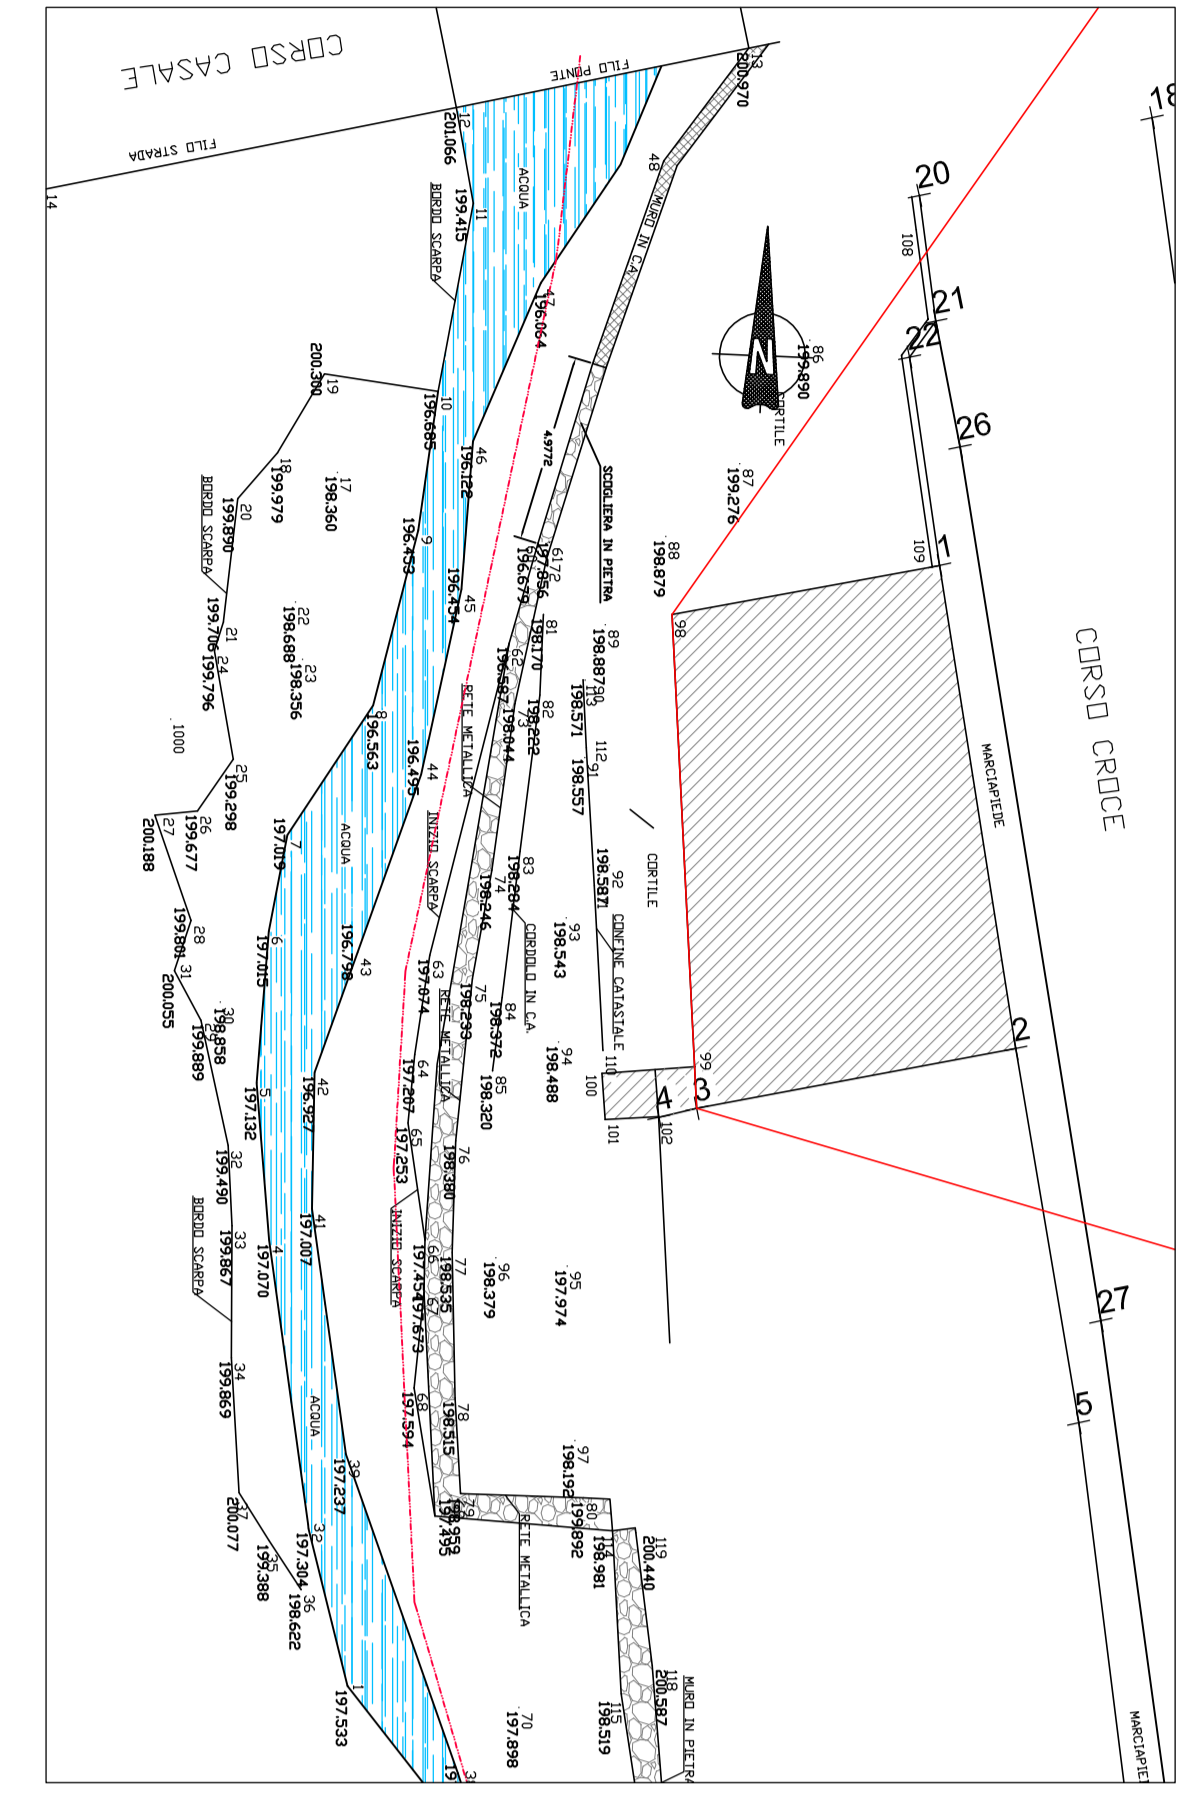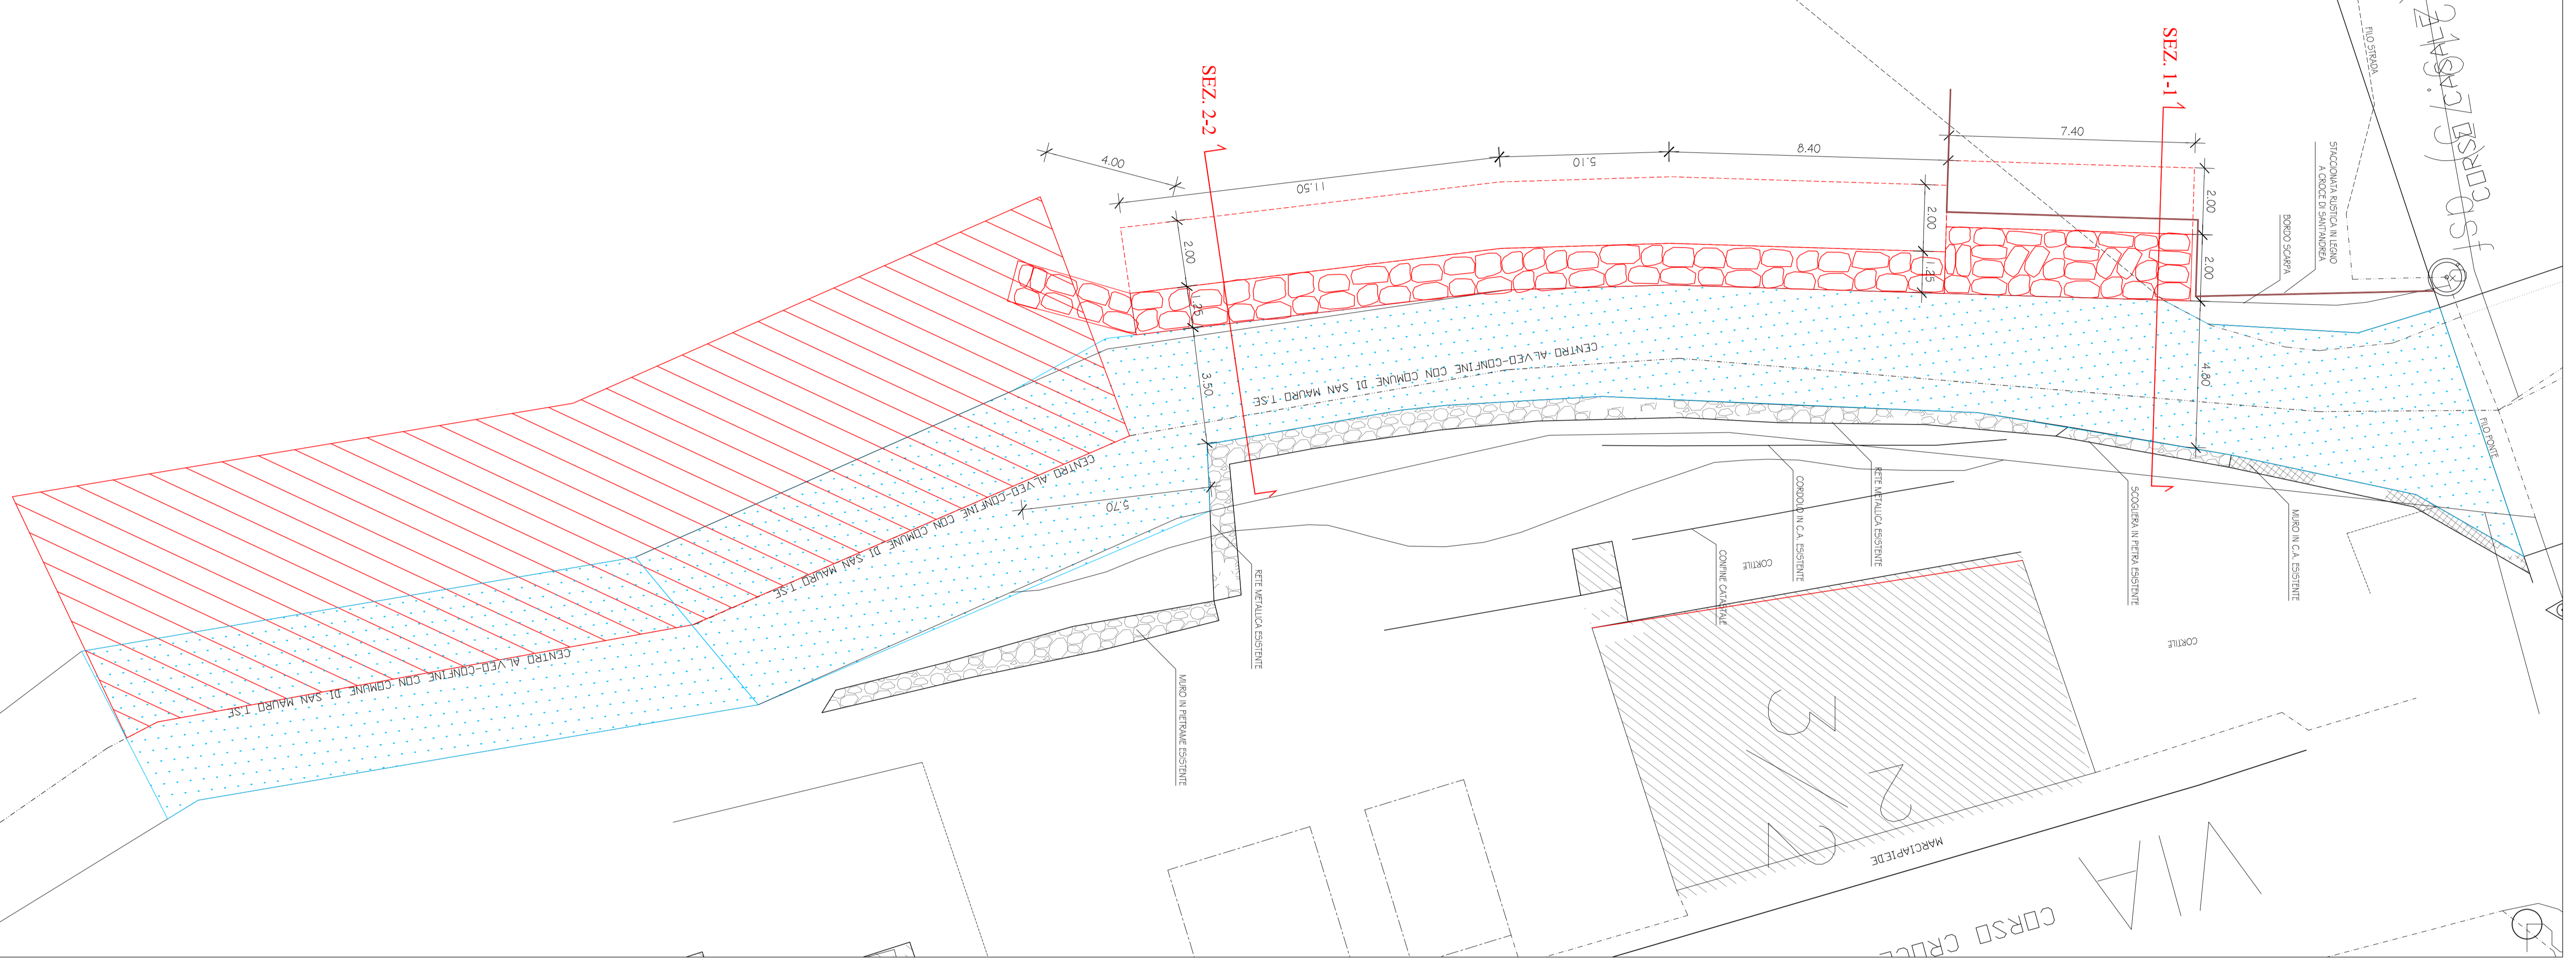

**RILIEVO STATO DI FATTO**  
 SCALA 1:200


**PROFLO LONGITUDINALE STATO DI FATTO E PROGETTO**

DISTANZE PROGRESSIVE	STATO DI FATTO		PROGETTO	
	ALTEZZA (m)	PROFONDITA' (m)	ALTEZZA (m)	PROFONDITA' (m)
0.00	1.96	0.00	1.96	0.00
5.30	1.96	0.00	1.96	0.00
9.48	1.96	0.00	1.96	0.00
13.38	1.96	0.00	1.96	0.00
18.28	1.96	0.00	1.96	0.00
22.62	1.96	0.00	1.96	0.00
26.76	1.96	0.00	1.96	0.00
31.17	1.96	0.00	1.96	0.00
36.80	1.96	0.00	1.96	0.00
42.71	1.96	0.00	1.96	0.00
49.00	1.96	0.00	1.96	0.00
55.94	1.96	0.00	1.96	0.00
63.50	1.96	0.00	1.96	0.00
71.84	1.96	0.00	1.96	0.00
80.94	1.96	0.00	1.96	0.00
90.84	1.96	0.00	1.96	0.00
101.54	1.96	0.00	1.96	0.00
113.04	1.96	0.00	1.96	0.00
125.34	1.96	0.00	1.96	0.00
138.44	1.96	0.00	1.96	0.00
152.34	1.96	0.00	1.96	0.00
167.04	1.96	0.00	1.96	0.00
182.54	1.96	0.00	1.96	0.00
198.84	1.96	0.00	1.96	0.00



**PLANIMETRIA DI PROGETTO SOVRAPPOSTA AL CATASTRALE**  
 SCALA 1:200

**SEZIONI STATO DI FATTO**  
 SCALA 1:100

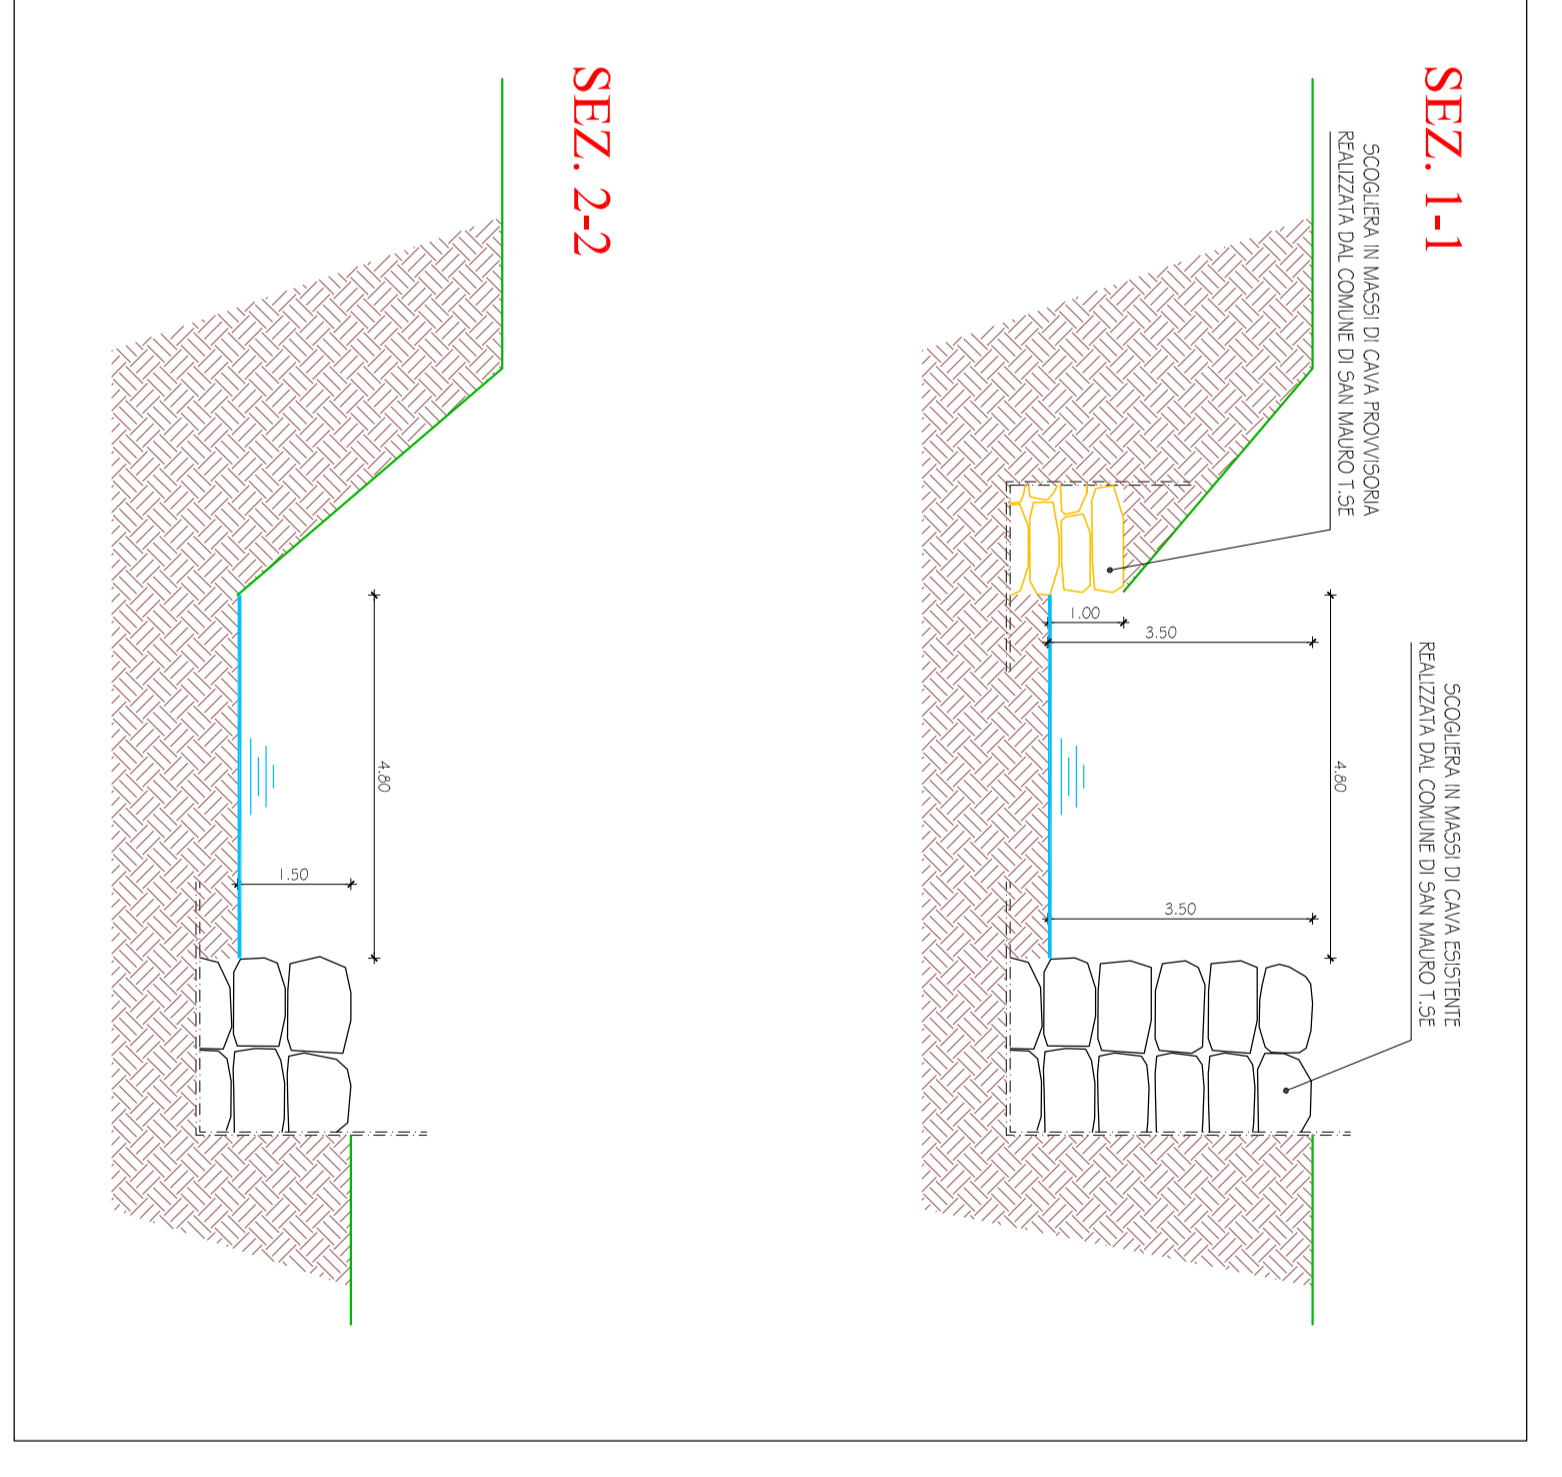

**SEZIONI DI PROGETTO**  
 SCALA 1:100

