


FILO BANCHINA DI CORSO TAZZOLI

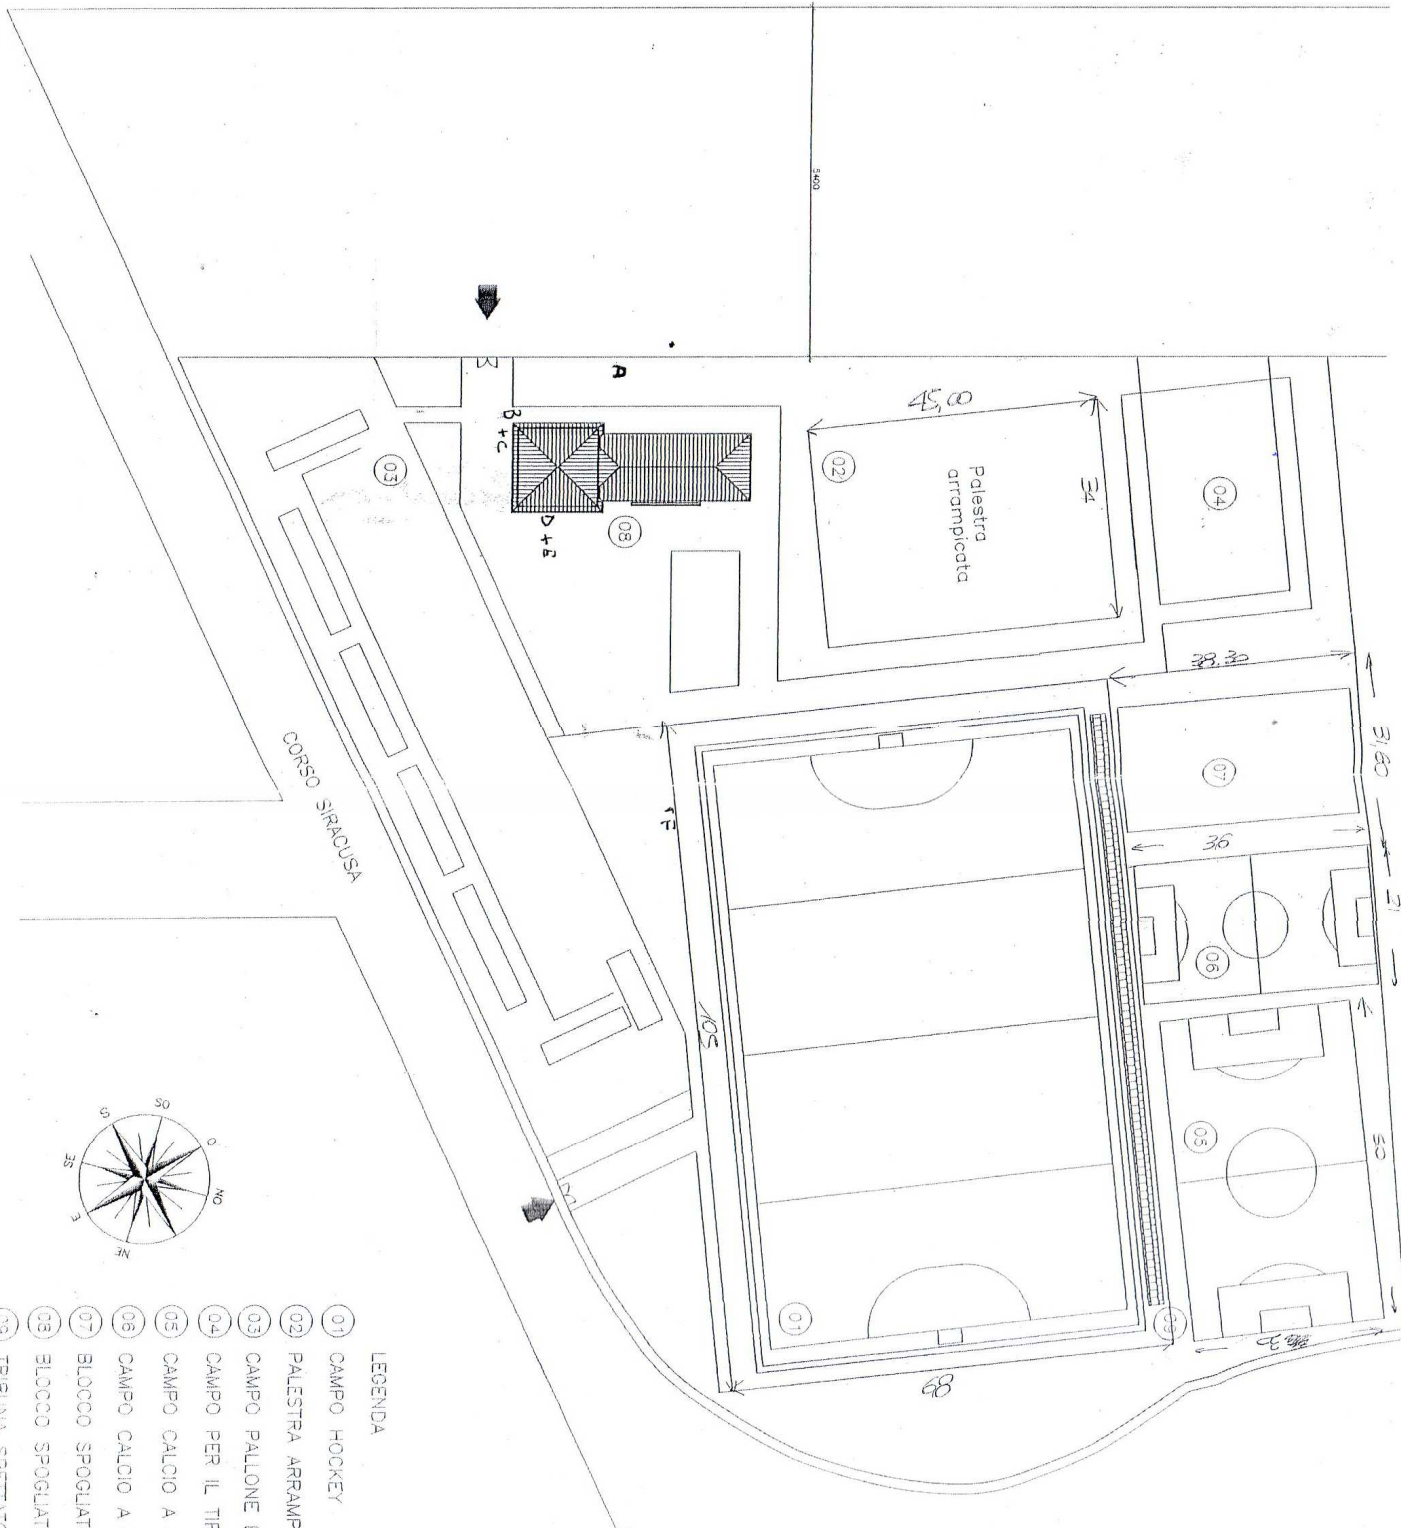


LEGENDA

- (01) CAMPO HOCKEY
- (02) PALESTRA ARRAMPICATA
- (03) CAMPO PALLONE ELASTICO
- (04) CAMPO PER IL TIRO CON L'ARCO KIUDO
- (05) CAMPO CALCIO A 8
- (06) CAMPO CALCIO A 5
- (07) BLOCCO SPOGLIATOI (IN PROGETTO)
- (08) BLOCCO SPOGLIATOI (ESISTENTE)
- (09) TRIBUNA SPETTATORI

Impianto sportivo Tazzoli
 Campi hockey - Tennis - Spogliatoi
 Corso Tazzoli 78
 CIRCOSCRIZIONE 2
 PIANTA PIANO TERRENO *ex. V. S. 10*

CITTA' DI TORINO
 UFFICIO TECNICO LL.PP.

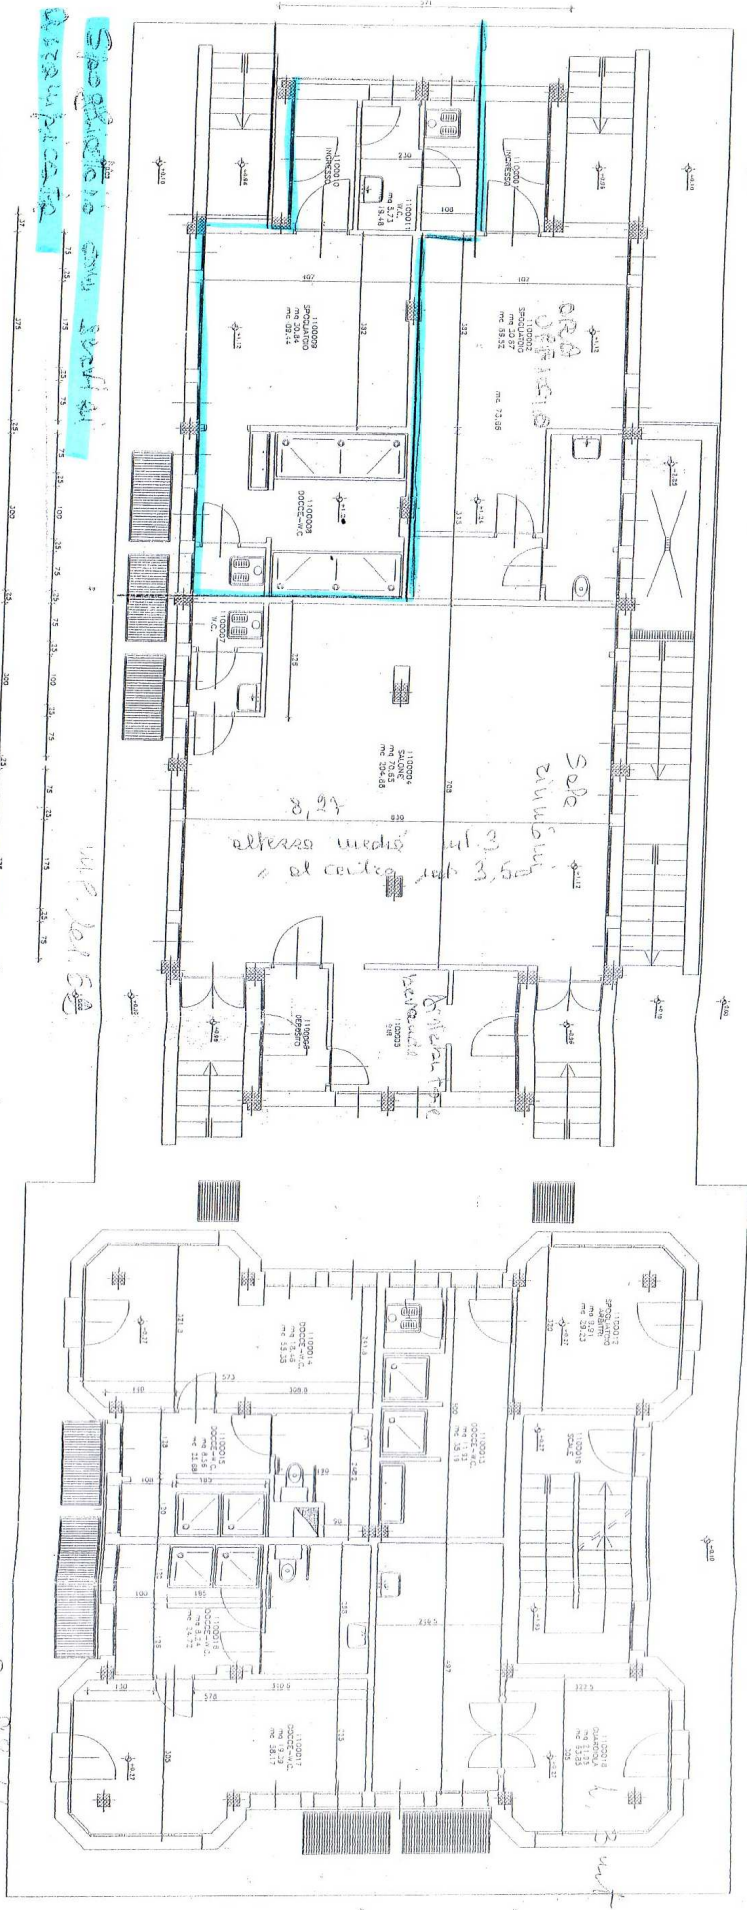








Impianto sportivo Tazzoli
Campi hockey - tennis - Spogliatoi
Corso Tazzoli 78
CIRCOSCRIZIONE 2
PIANTA PIANO INTERRATO



CITTA' DI TORINO
UFFICIO TECNICO L.P.P.

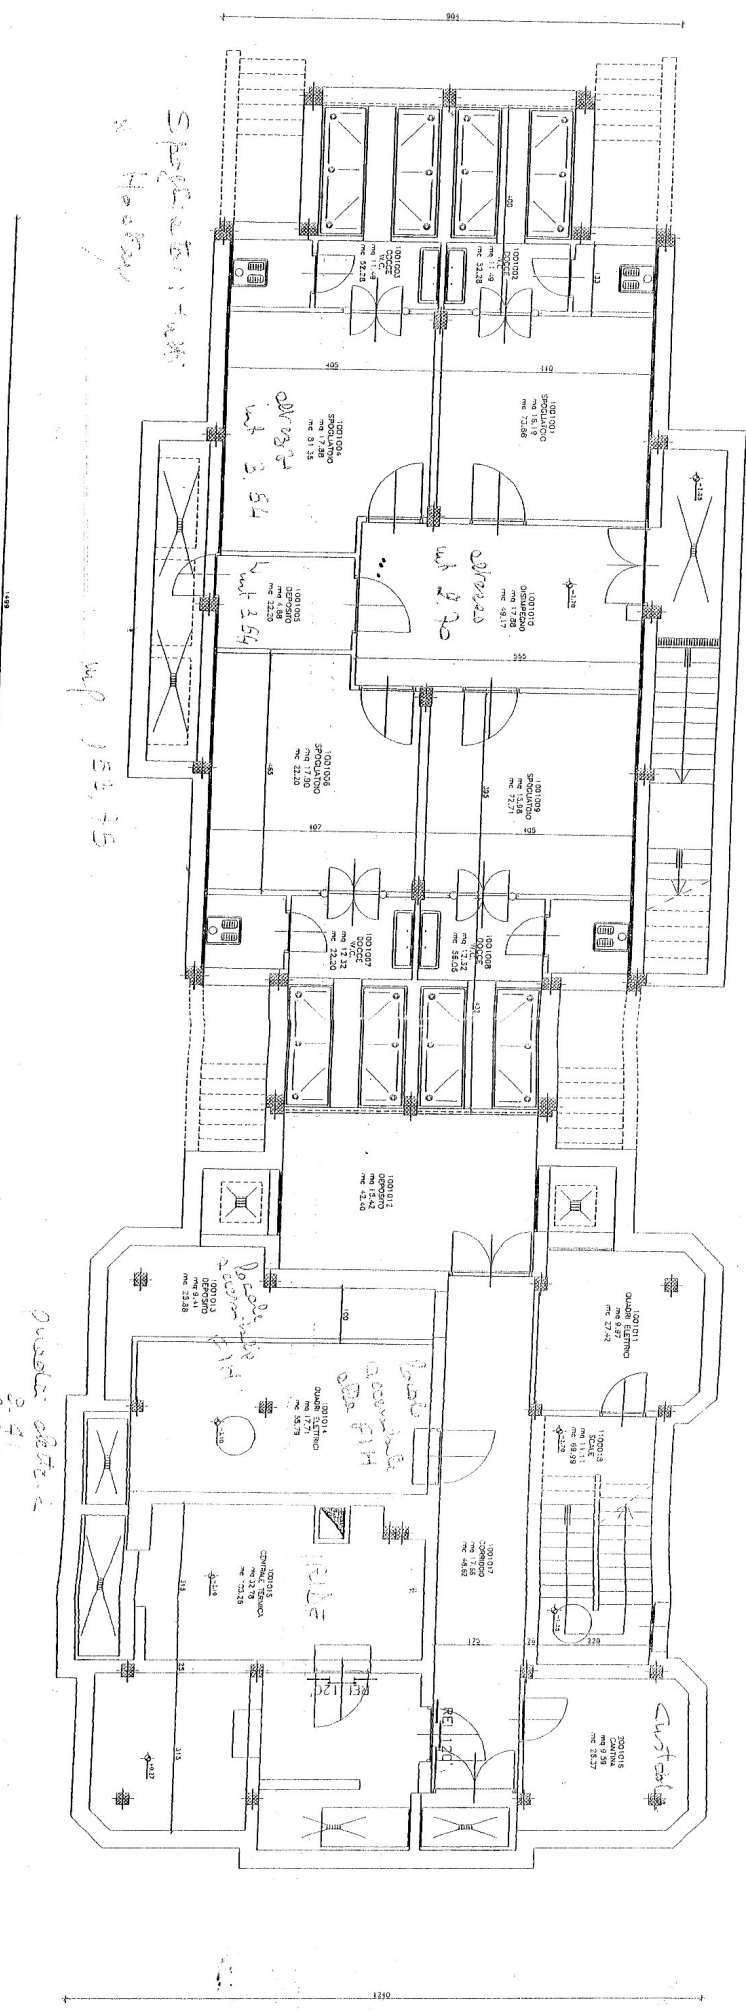

Spogliatoi Hockey
