


CITTA' DI TORINO
Cimitero Monumentale
Planimetria uffici c.so Novara 133

TAV 1

FUORI SCALA	oggetto revisione	redatto	UT
	data	26.06.2013	

LATO INTERNO CIMITERO

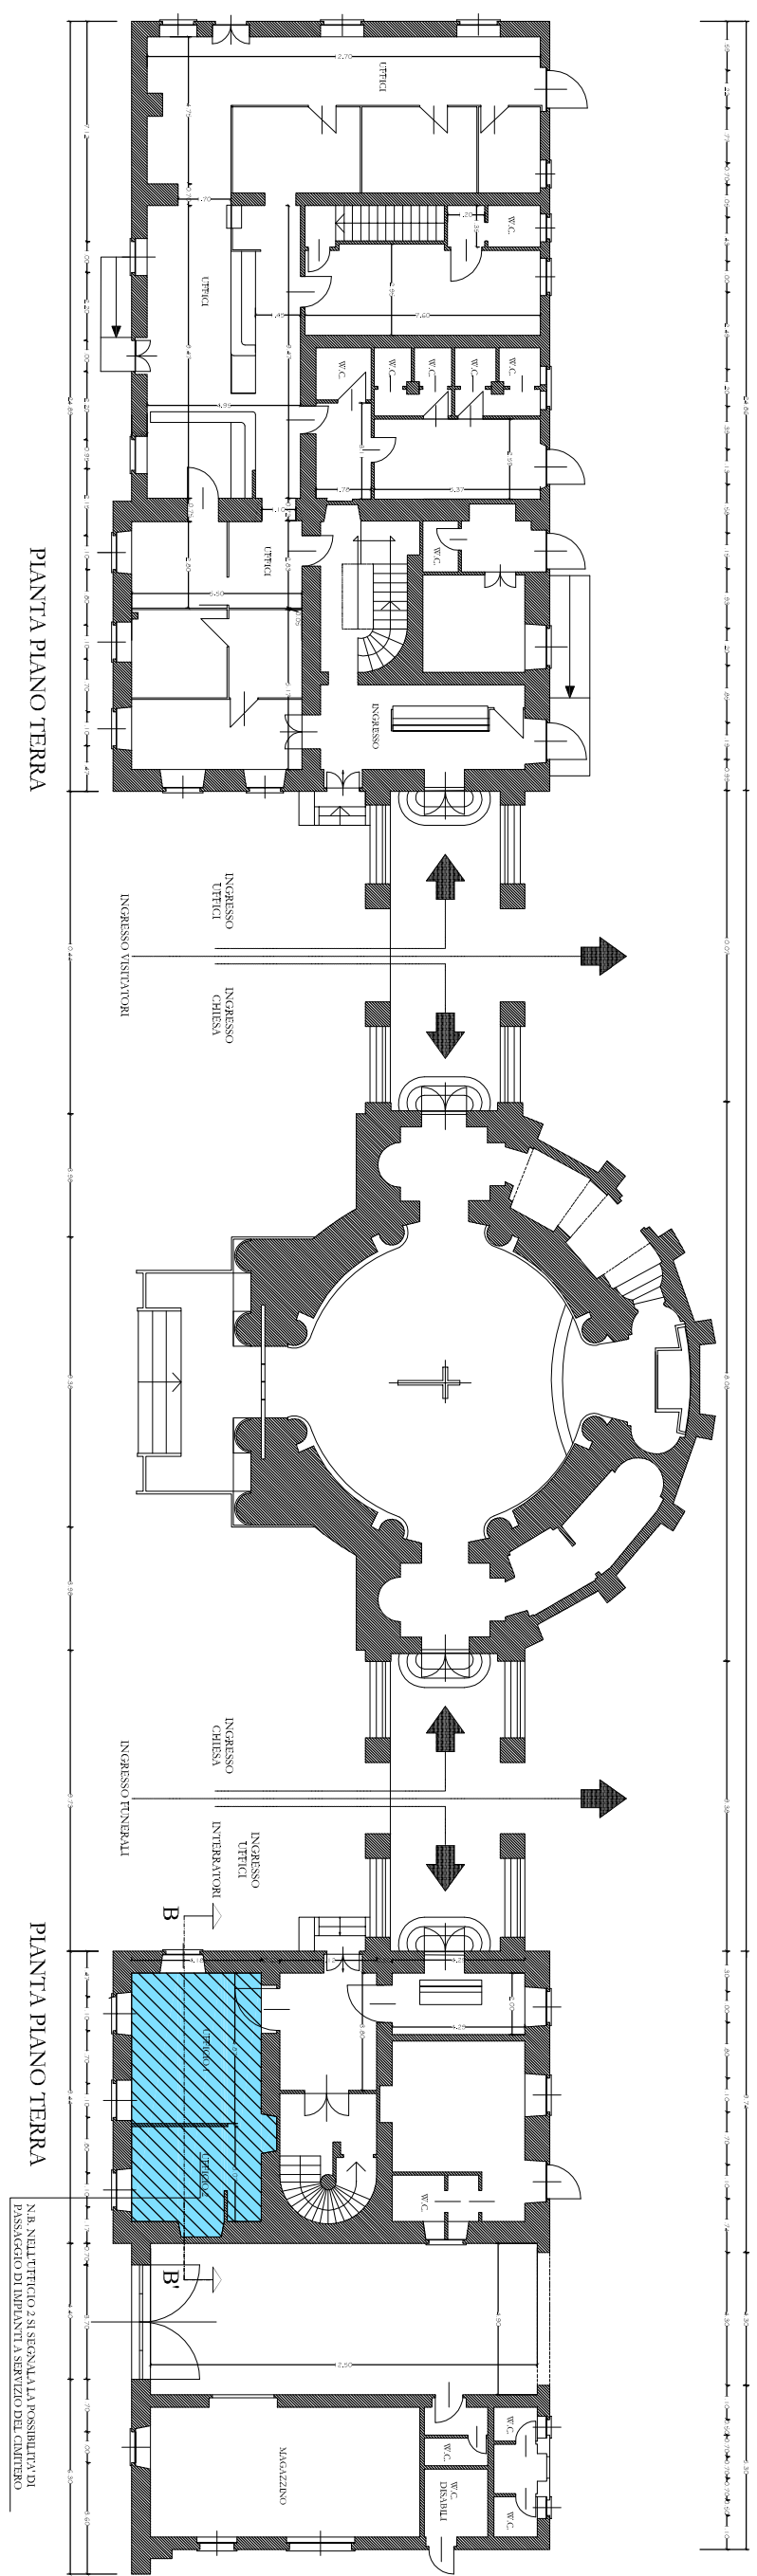

LEGENDA

 AREA ASSEGNAZIONE AZIENDA
GESTIONE ILLUMINAZIONE VOTIVA = 35 MQ.