

CITTÀ DI TORINO

Allegato N° 09

VICE DIREZIONE GENERALE INGEGNERIA  
DIVISIONE VERDE PUBBLICO ED EDIFICI MUNICIPALI  
SERVIZIO EDIFICI MUNICIPALI

### Mantenzione Straordinaria Sedi Comando Provinciale Vigili del Fuoco corso Regina Margherita 330 e via Corradino 5

Gruppo di lavoro tecnico ufficio tecnico:  
p.l. Marco BIANCO

Progetto architettonico  
Ing. Lino BIANCHI


Progetto impianti fluidodinamici  
p.l. Marco BIANCO

Coordinatore della sicurezza in fase di  
progettazione ai sensi D.L. 81/08  
Ing. Carlo SPINAZZI

Responsabile del procedimento e  
Dirigente Settore tecnico  
Ing. Carlo SPINAZZI

#### PROGETTO DEFINITIVO

OGGETTO		NOTE-TIC Scale per
COMANDO CORSO REGINA MARGHERITA 330		SCALA 1:200
INTERVENTI PRESSO LE AUTORMESSE		
Sistemazione griglie e portoni		
REV.	DATA	OSSESSO
0	18/05/2013	SL
1		
2		
3		
4		

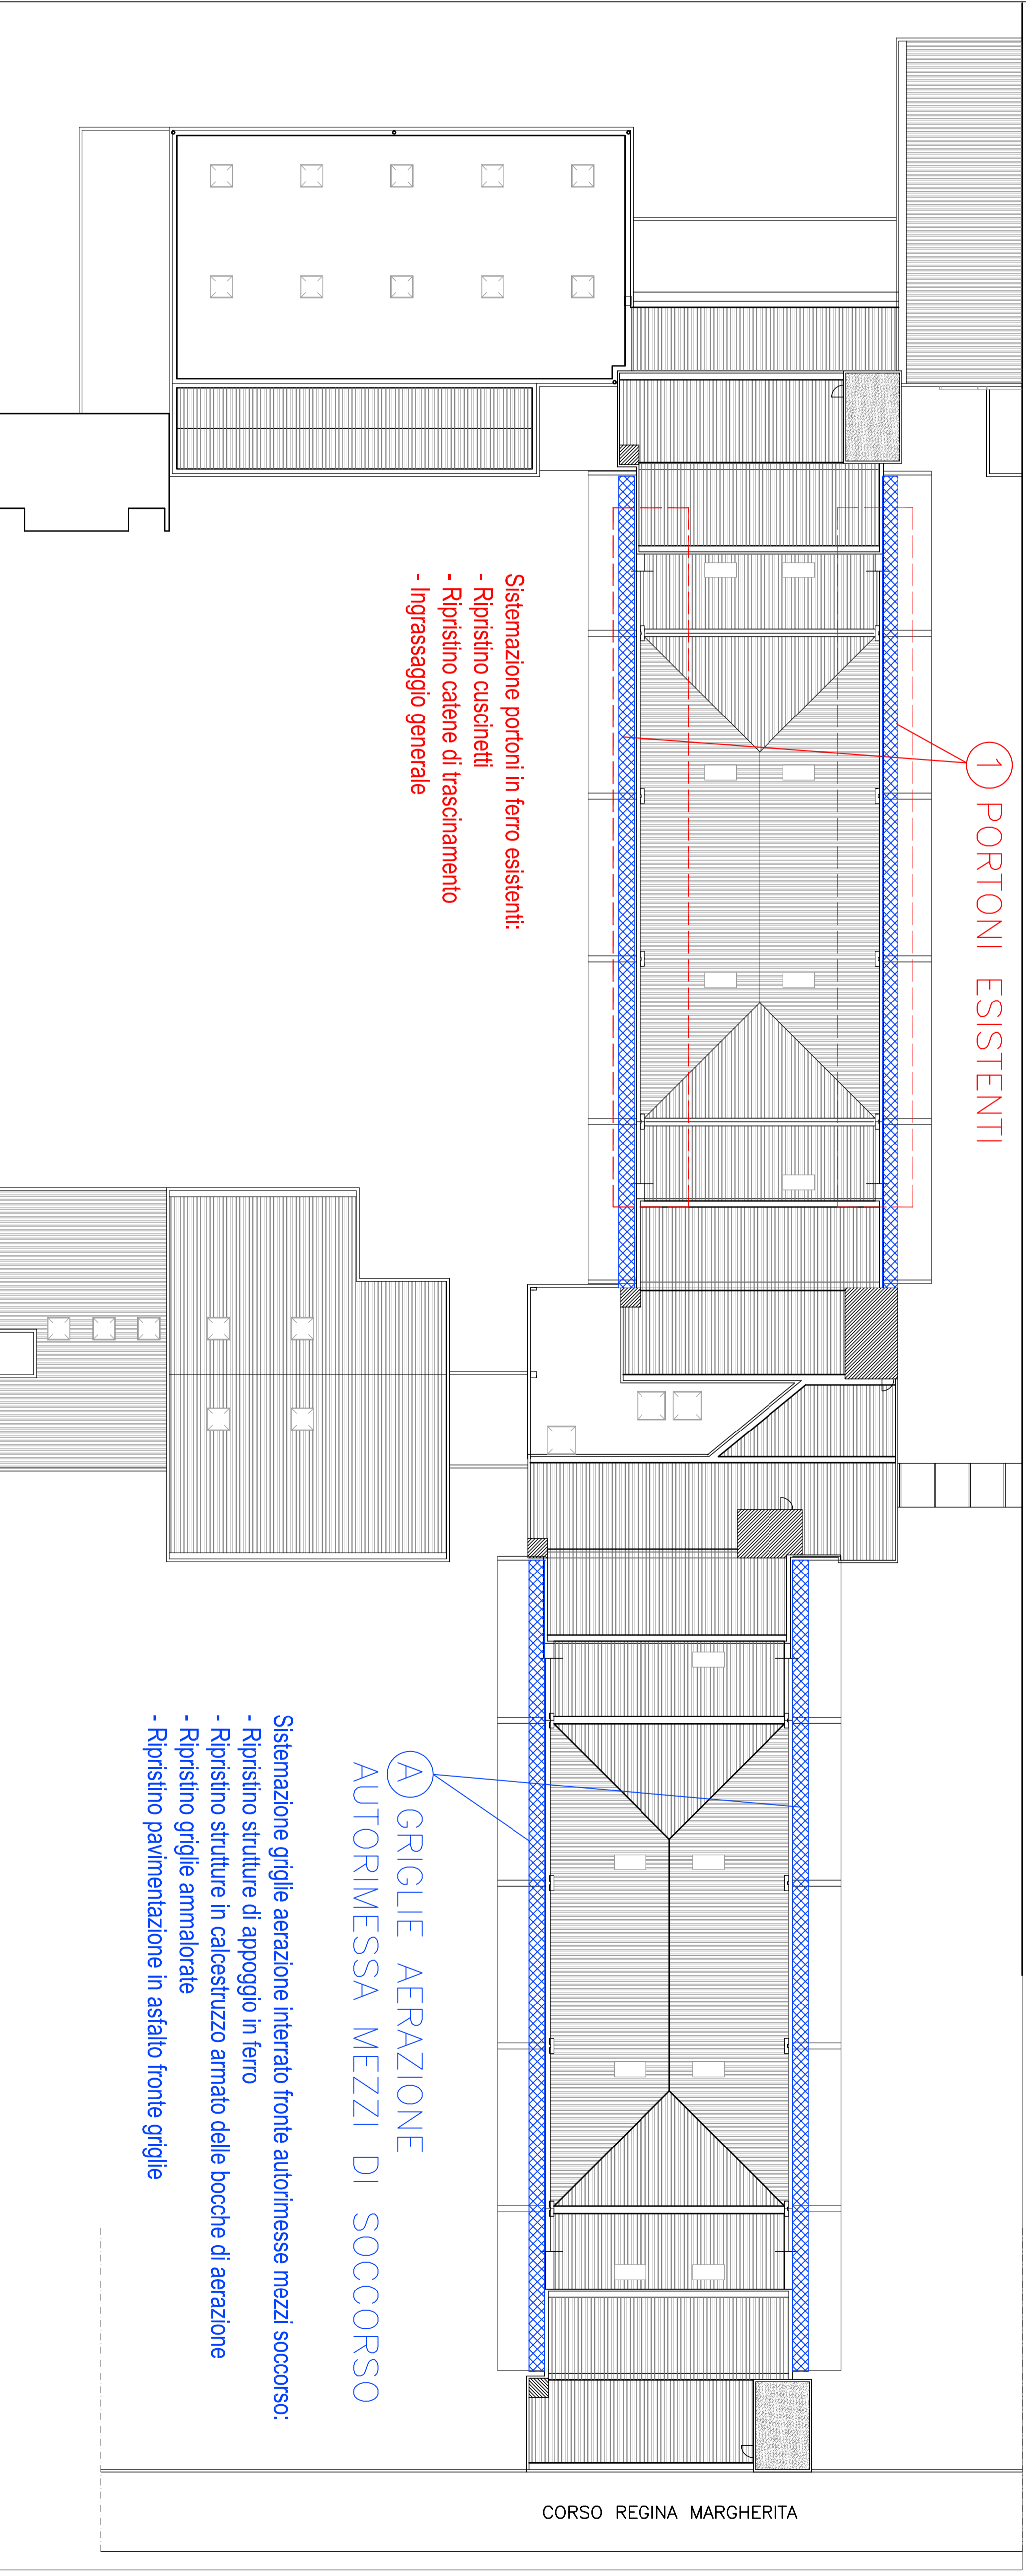

- Sistemazione portoni in ferro esistenti:
- Ripristino cuscinetti
  - Ripristino catene di trascinamento
  - Ingrassaggio generale

- Sistemazione griglie aerazione intertetto fronte autormesse mezzi soccorso:
- Ripristino strutture di appoggio in ferro
  - Ripristino griglie armadorate
  - Ripristino pavimentazione in asfalto fronte griglie