




CITTA' DI TORINO
DIREZIONE INFRASTRUTTURE E MOBILITA'
SERVIZIO SUCOLO E PARCHING


PROGETTO MOVICENICO
TERMINAL BUS DI CORSO BOLZANO

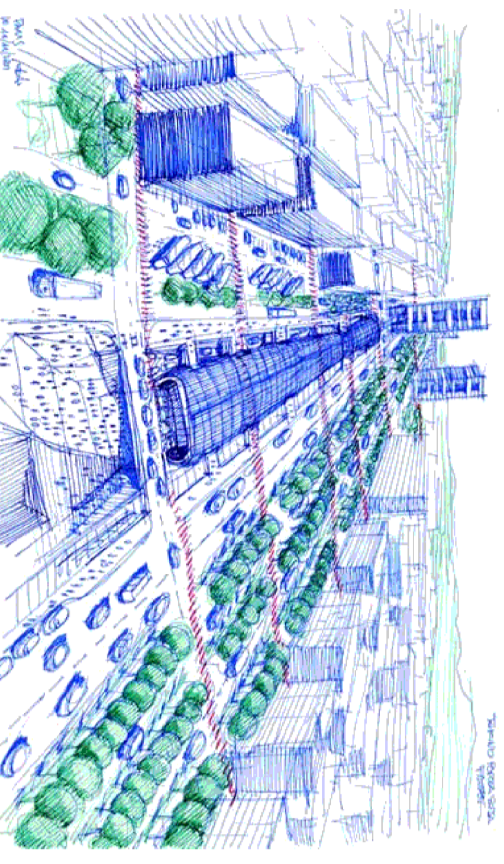

PROGETTO ESECUTIVO

I.V.	SINCRONIA 2014
2	PLANIMETRIE

RENOVATIONE DEL RICOVERCENNO
Pia. L. UMBRO CLAVI

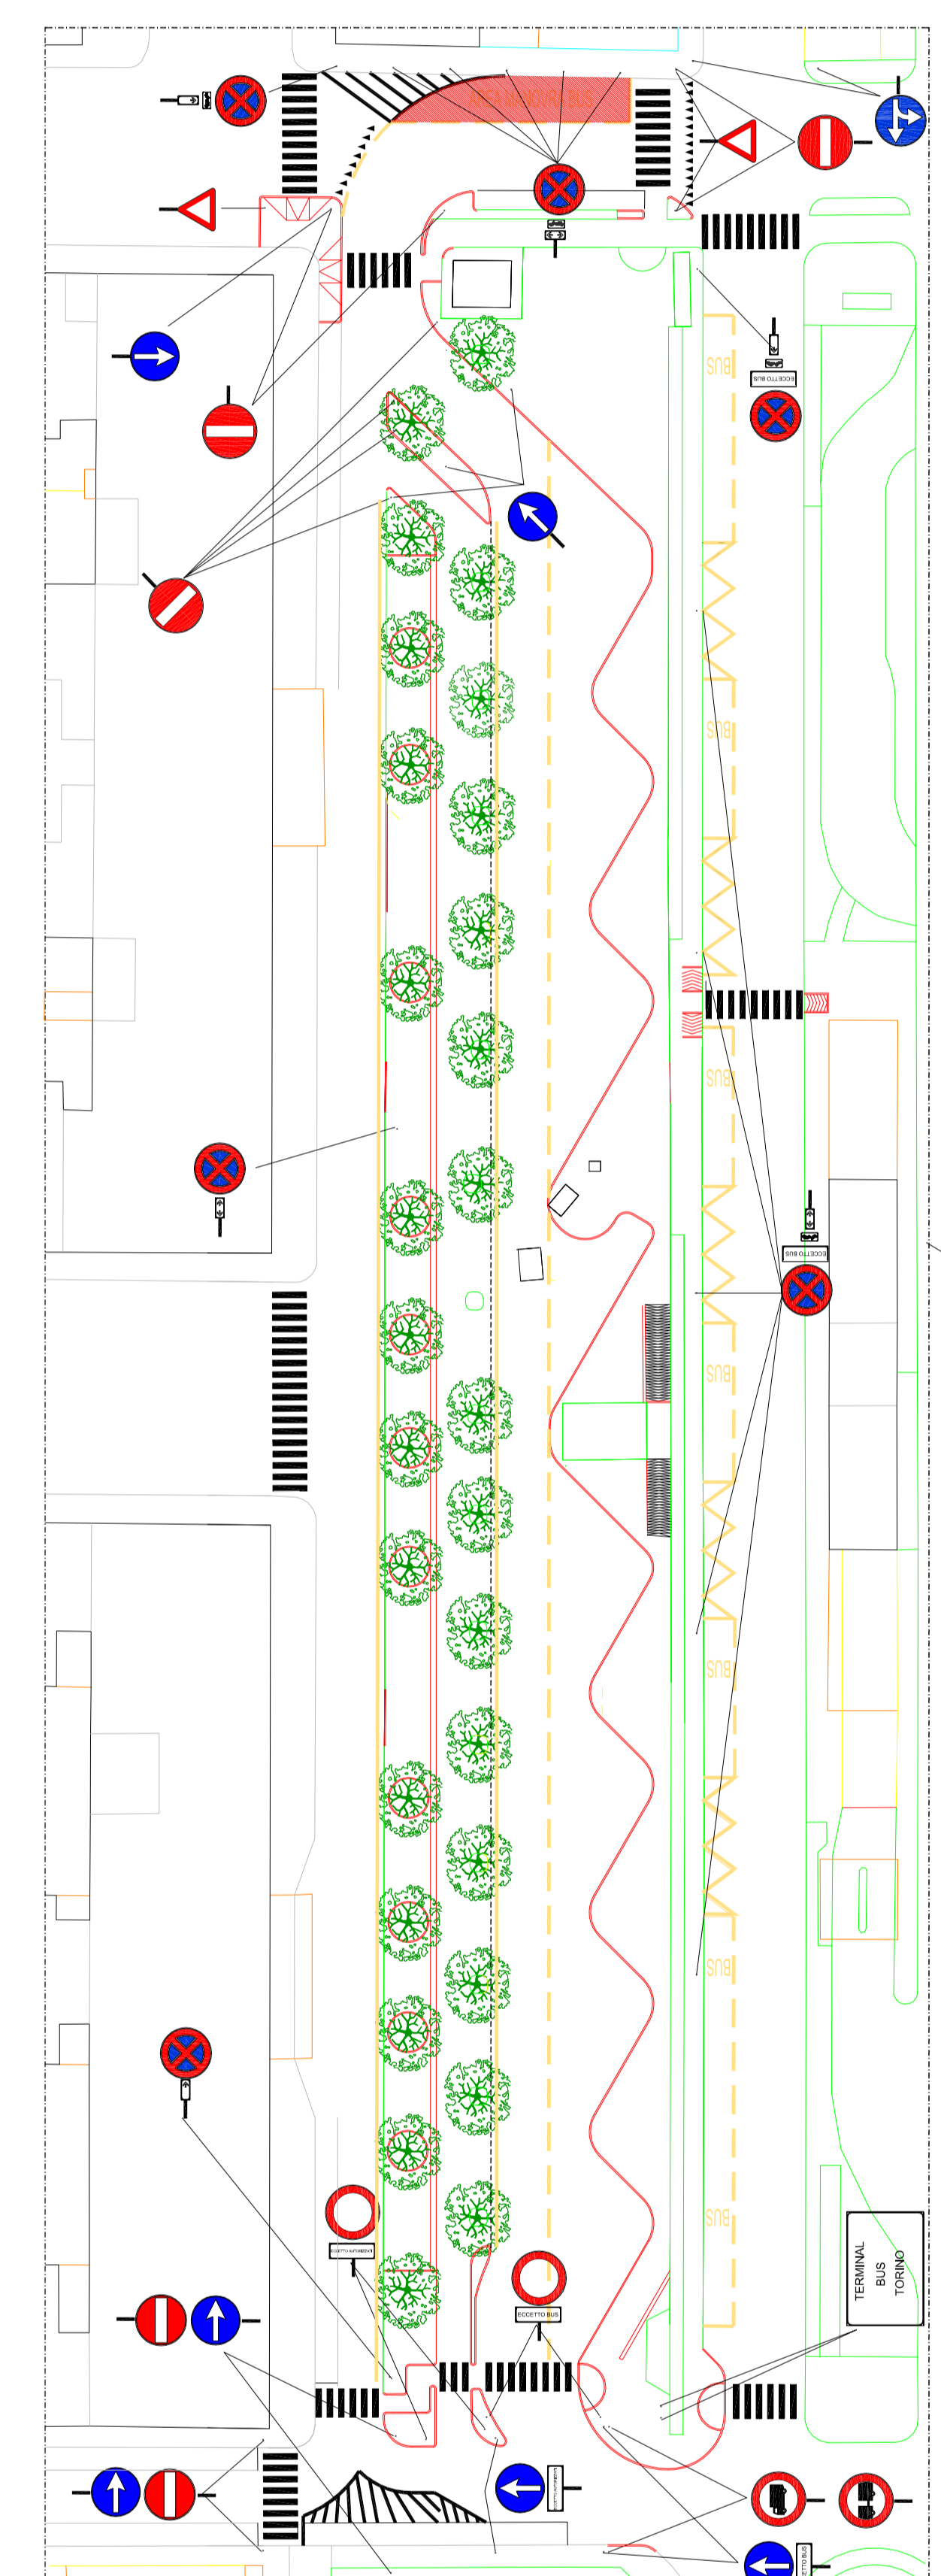


perimetro intervento segnaletica compreso nell'appalto
fanno parte delle opere in appalto, per quanto non detagliate
nella presente tavola, tutte le necessarie lavorazioni di cancellatura
nella segnaletica esistente e l'installazione o spostamento
della segnaletica verticale in conformità con la nuova situazione

SEGNALETICA STRADALE scala 1/500


ABACO DEI SEGNAII

PAVIMENTAZIONI scala 1/500

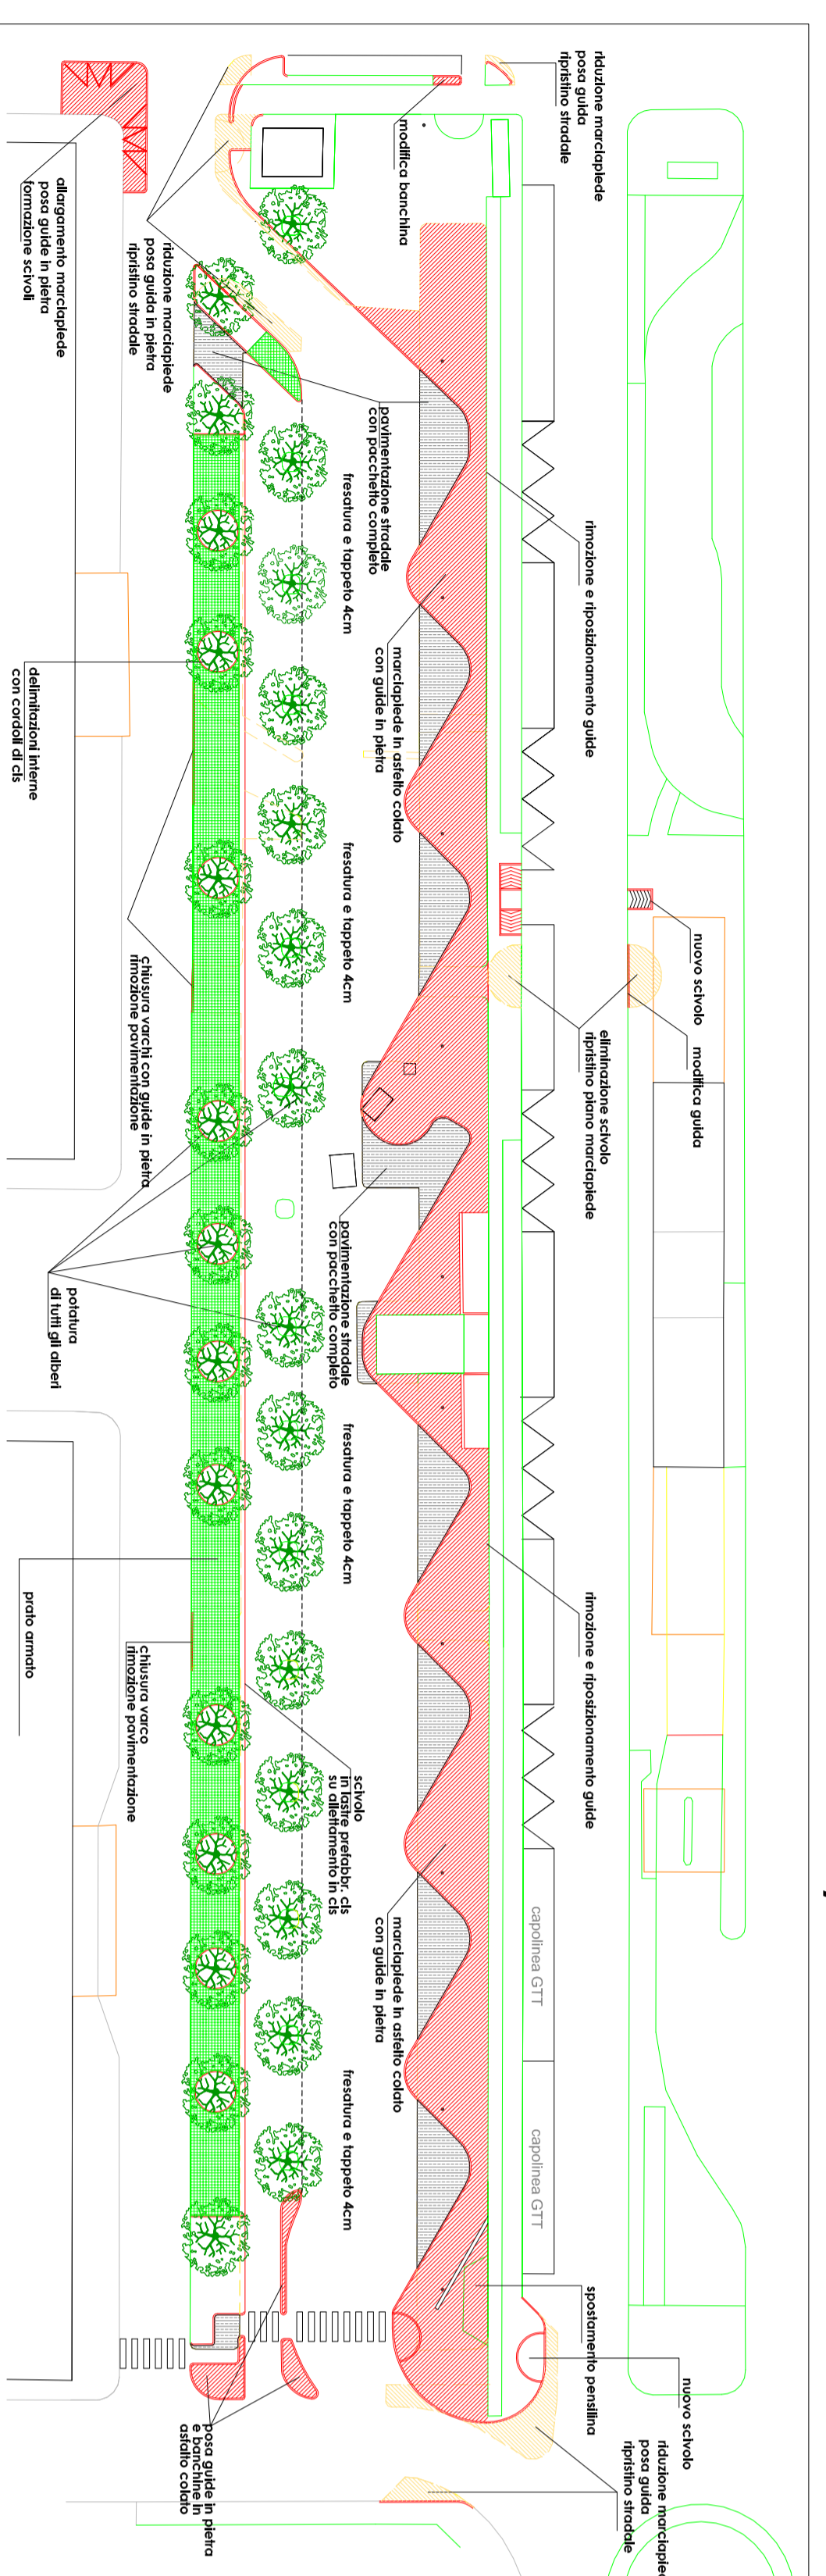

OPERE EDILI scala 1/500

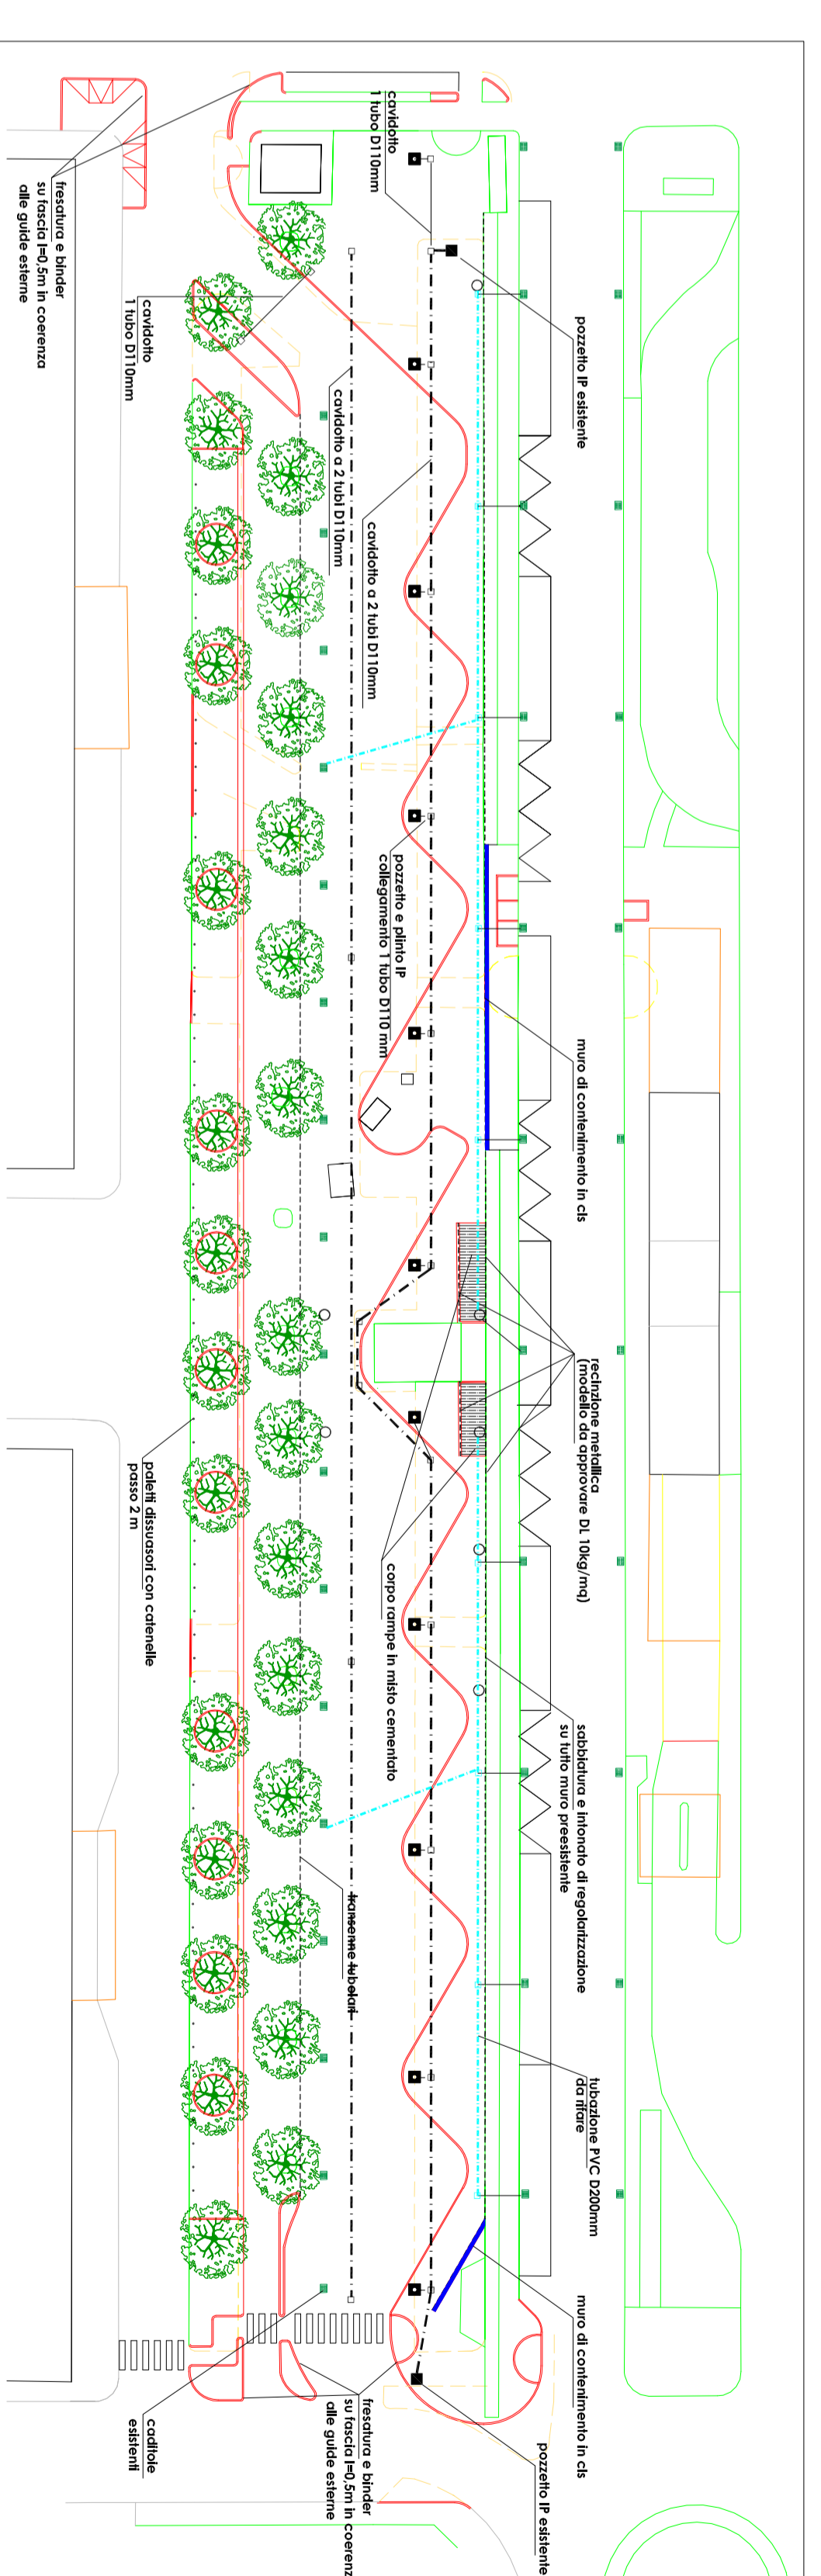

raccomandi tubazioni, cavidotti, pozzetti, ecc...
da stabilirsi dal D.L.
fanno parte delle opere in appalto, per quanto non detagliate
nella presente tavola, tutte le necessarie lavorazioni
di imbastitura di manufatti in cemento, in
collegamenti e raccordi con l'esistente