



PROGETTO MOVICENTRO  
TERMINAL BUS DI CORSO BOLZANO

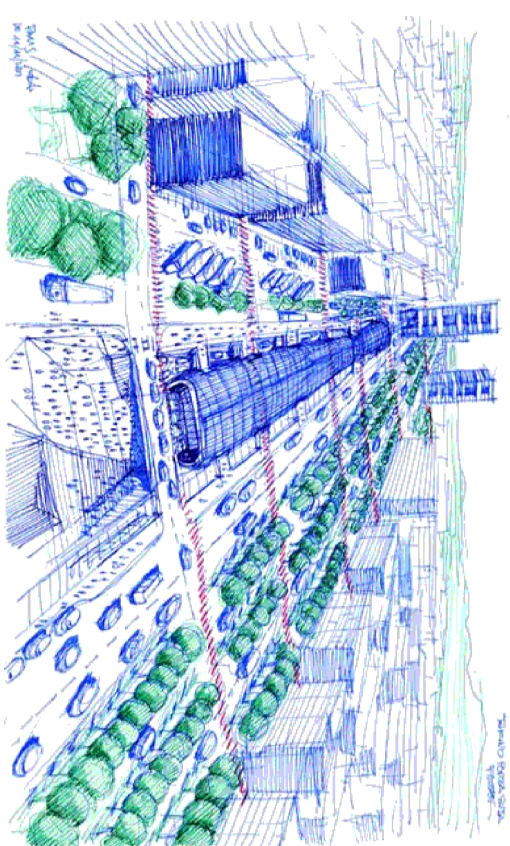

PROGETTO ESECUTIVO

TAV	PROSC: ambito di intervento e fasi di lavoro	gennaio 2014 scaduto 2016
SICI1		
Responsabile del Progetto Ing. Umberto CLAVI		
Responsabile del Incasso Ing. Umberto CLAVI		
Responsabile del Controllo Ing. Umberto CLAVI		

Ambito di intervento

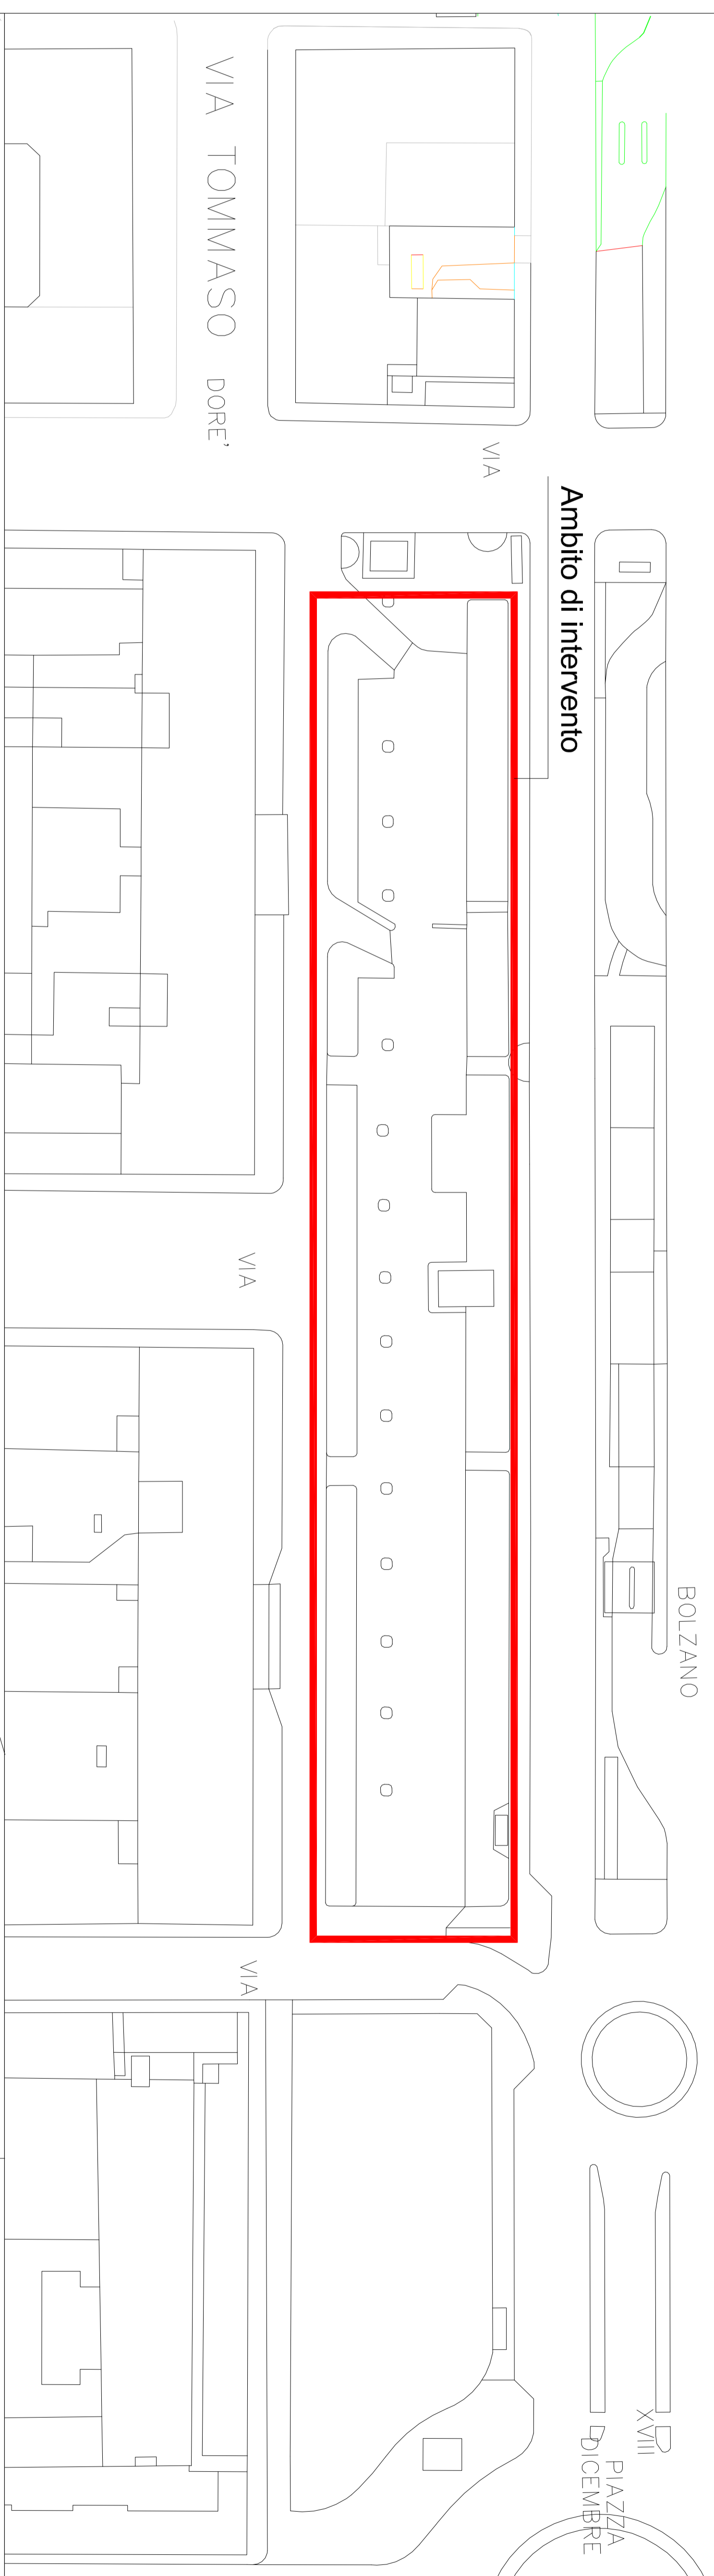

Ambito di intervento


Fase 1) Apprestamento prima area di cantiere

Attività:

Modifica viabilità  
Demarcazione delle aree di cantiere e delle aree utili al ricovero delle ambulanze  
Esecuzioni dei lavori nelle aree delimitate

N. B.: Tenuto conto della variabilità delle condizioni di fatto nella zona di intervento, le attività ai di fuori dell'area di cantiere dovranno essere gestite, di volta in volta ed in funzione dello stato di fatto, mediante opportuno piano, ad integrazione del PSC, preventivamente concordato con il CSSE, IL, DL e in data assicurata dei lavori, nel rispetto delle specifiche di sicurezza di cui al D.lgs. 81/2008 e del nuovo codice della strada.

	Canale di accessovisuale
	Segnalazione luminosa
	Deposito attrezzi
	WC CHIMICO
	Modulo per la DL
	Modulo per gli Operatori

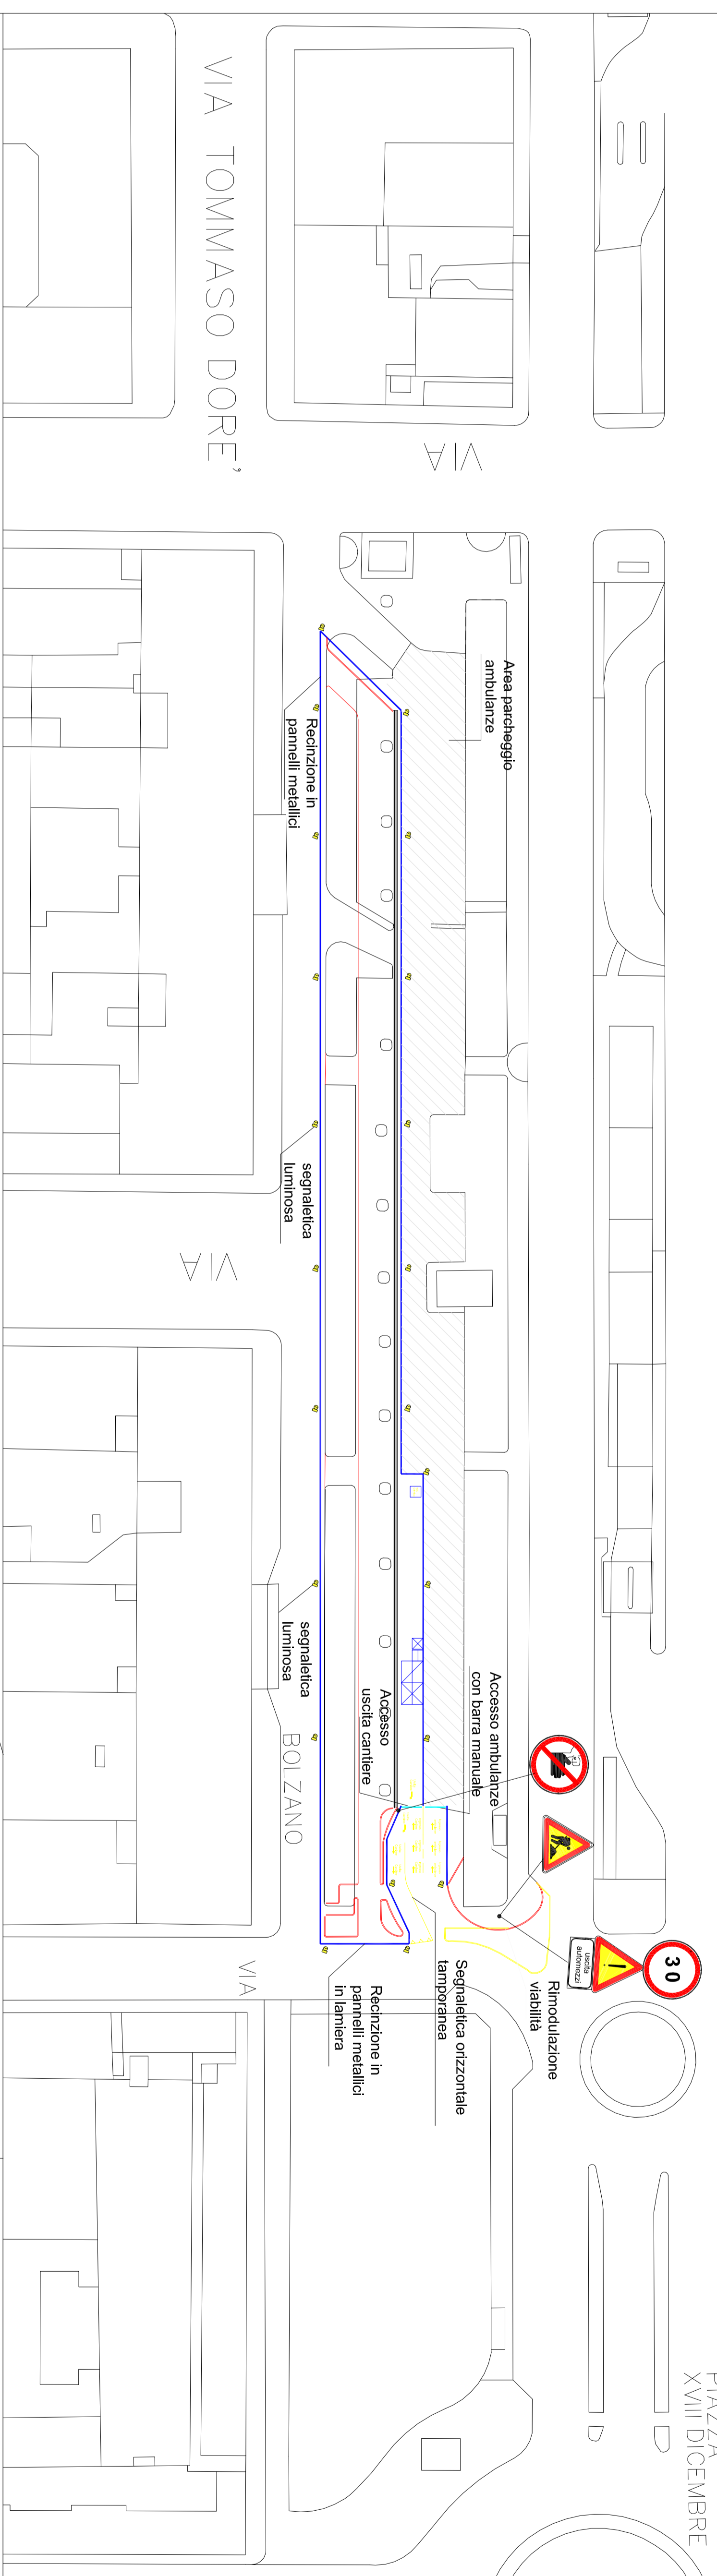

Fase 2) Modifica area di cantiere e completamento delle lavorazioni

Attività:

Modifica viabilità  
Demarcazione delle aree di cantiere  
Esecuzioni dei lavori nelle aree delimitate

N. B.: Tenuto conto della variabilità delle condizioni di fatto nella zona di intervento, le attività ai di fuori dell'area di cantiere dovranno essere gestite, di volta in volta ed in funzione dello stato di fatto, mediante opportuno piano, ad integrazione del PSC, preventivamente concordato con il CSSE, IL, DL e in data assicurata dei lavori, nel rispetto delle specifiche di sicurezza di cui al D.lgs. 81/2008 e del nuovo codice della strada.

	Canale di accessovisuale
	Segnalazione luminosa
	Deposito attrezzi
	WC CHIMICO
	Modulo per la DL
	Modulo per gli Operatori

