

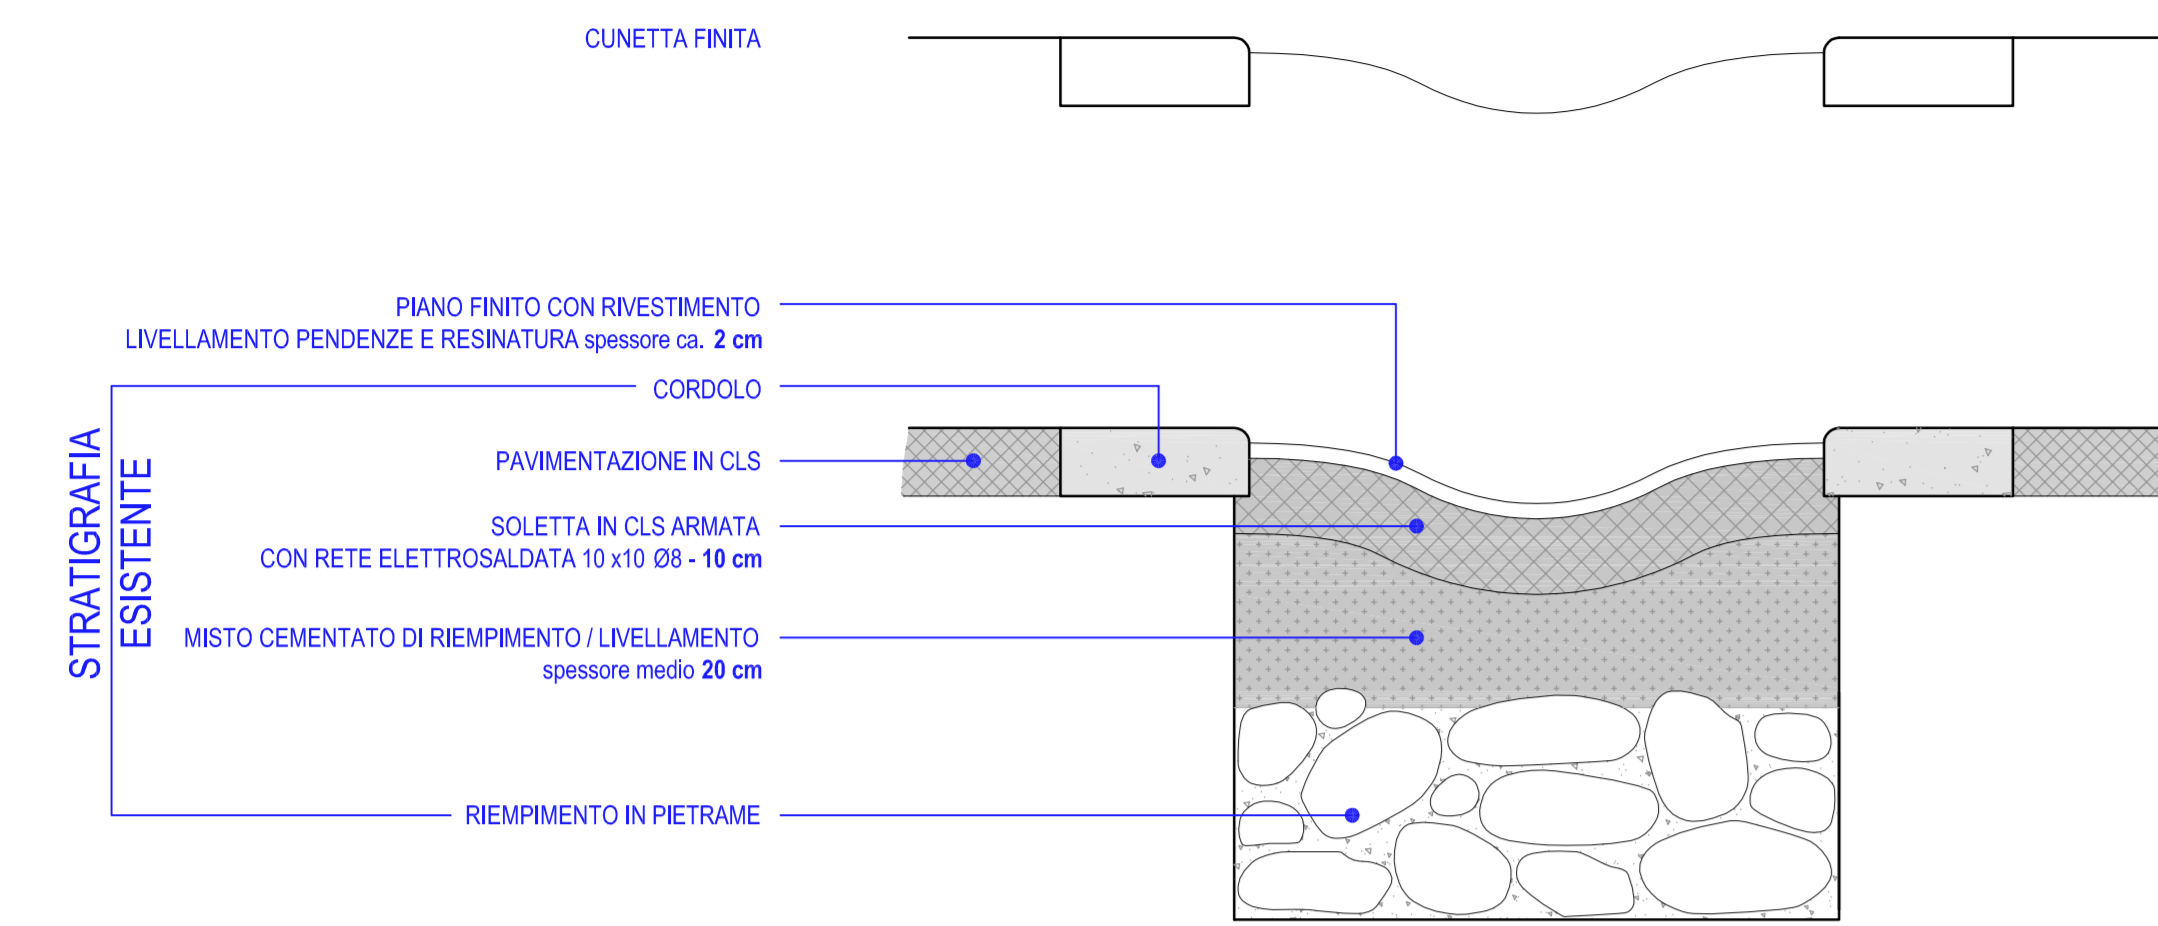



INTERVENTO - 1:10
CUNETTA RACCOLTA ACQUE PIOVANE - LIVELLAMENTO PENDENZE E RESINATURA

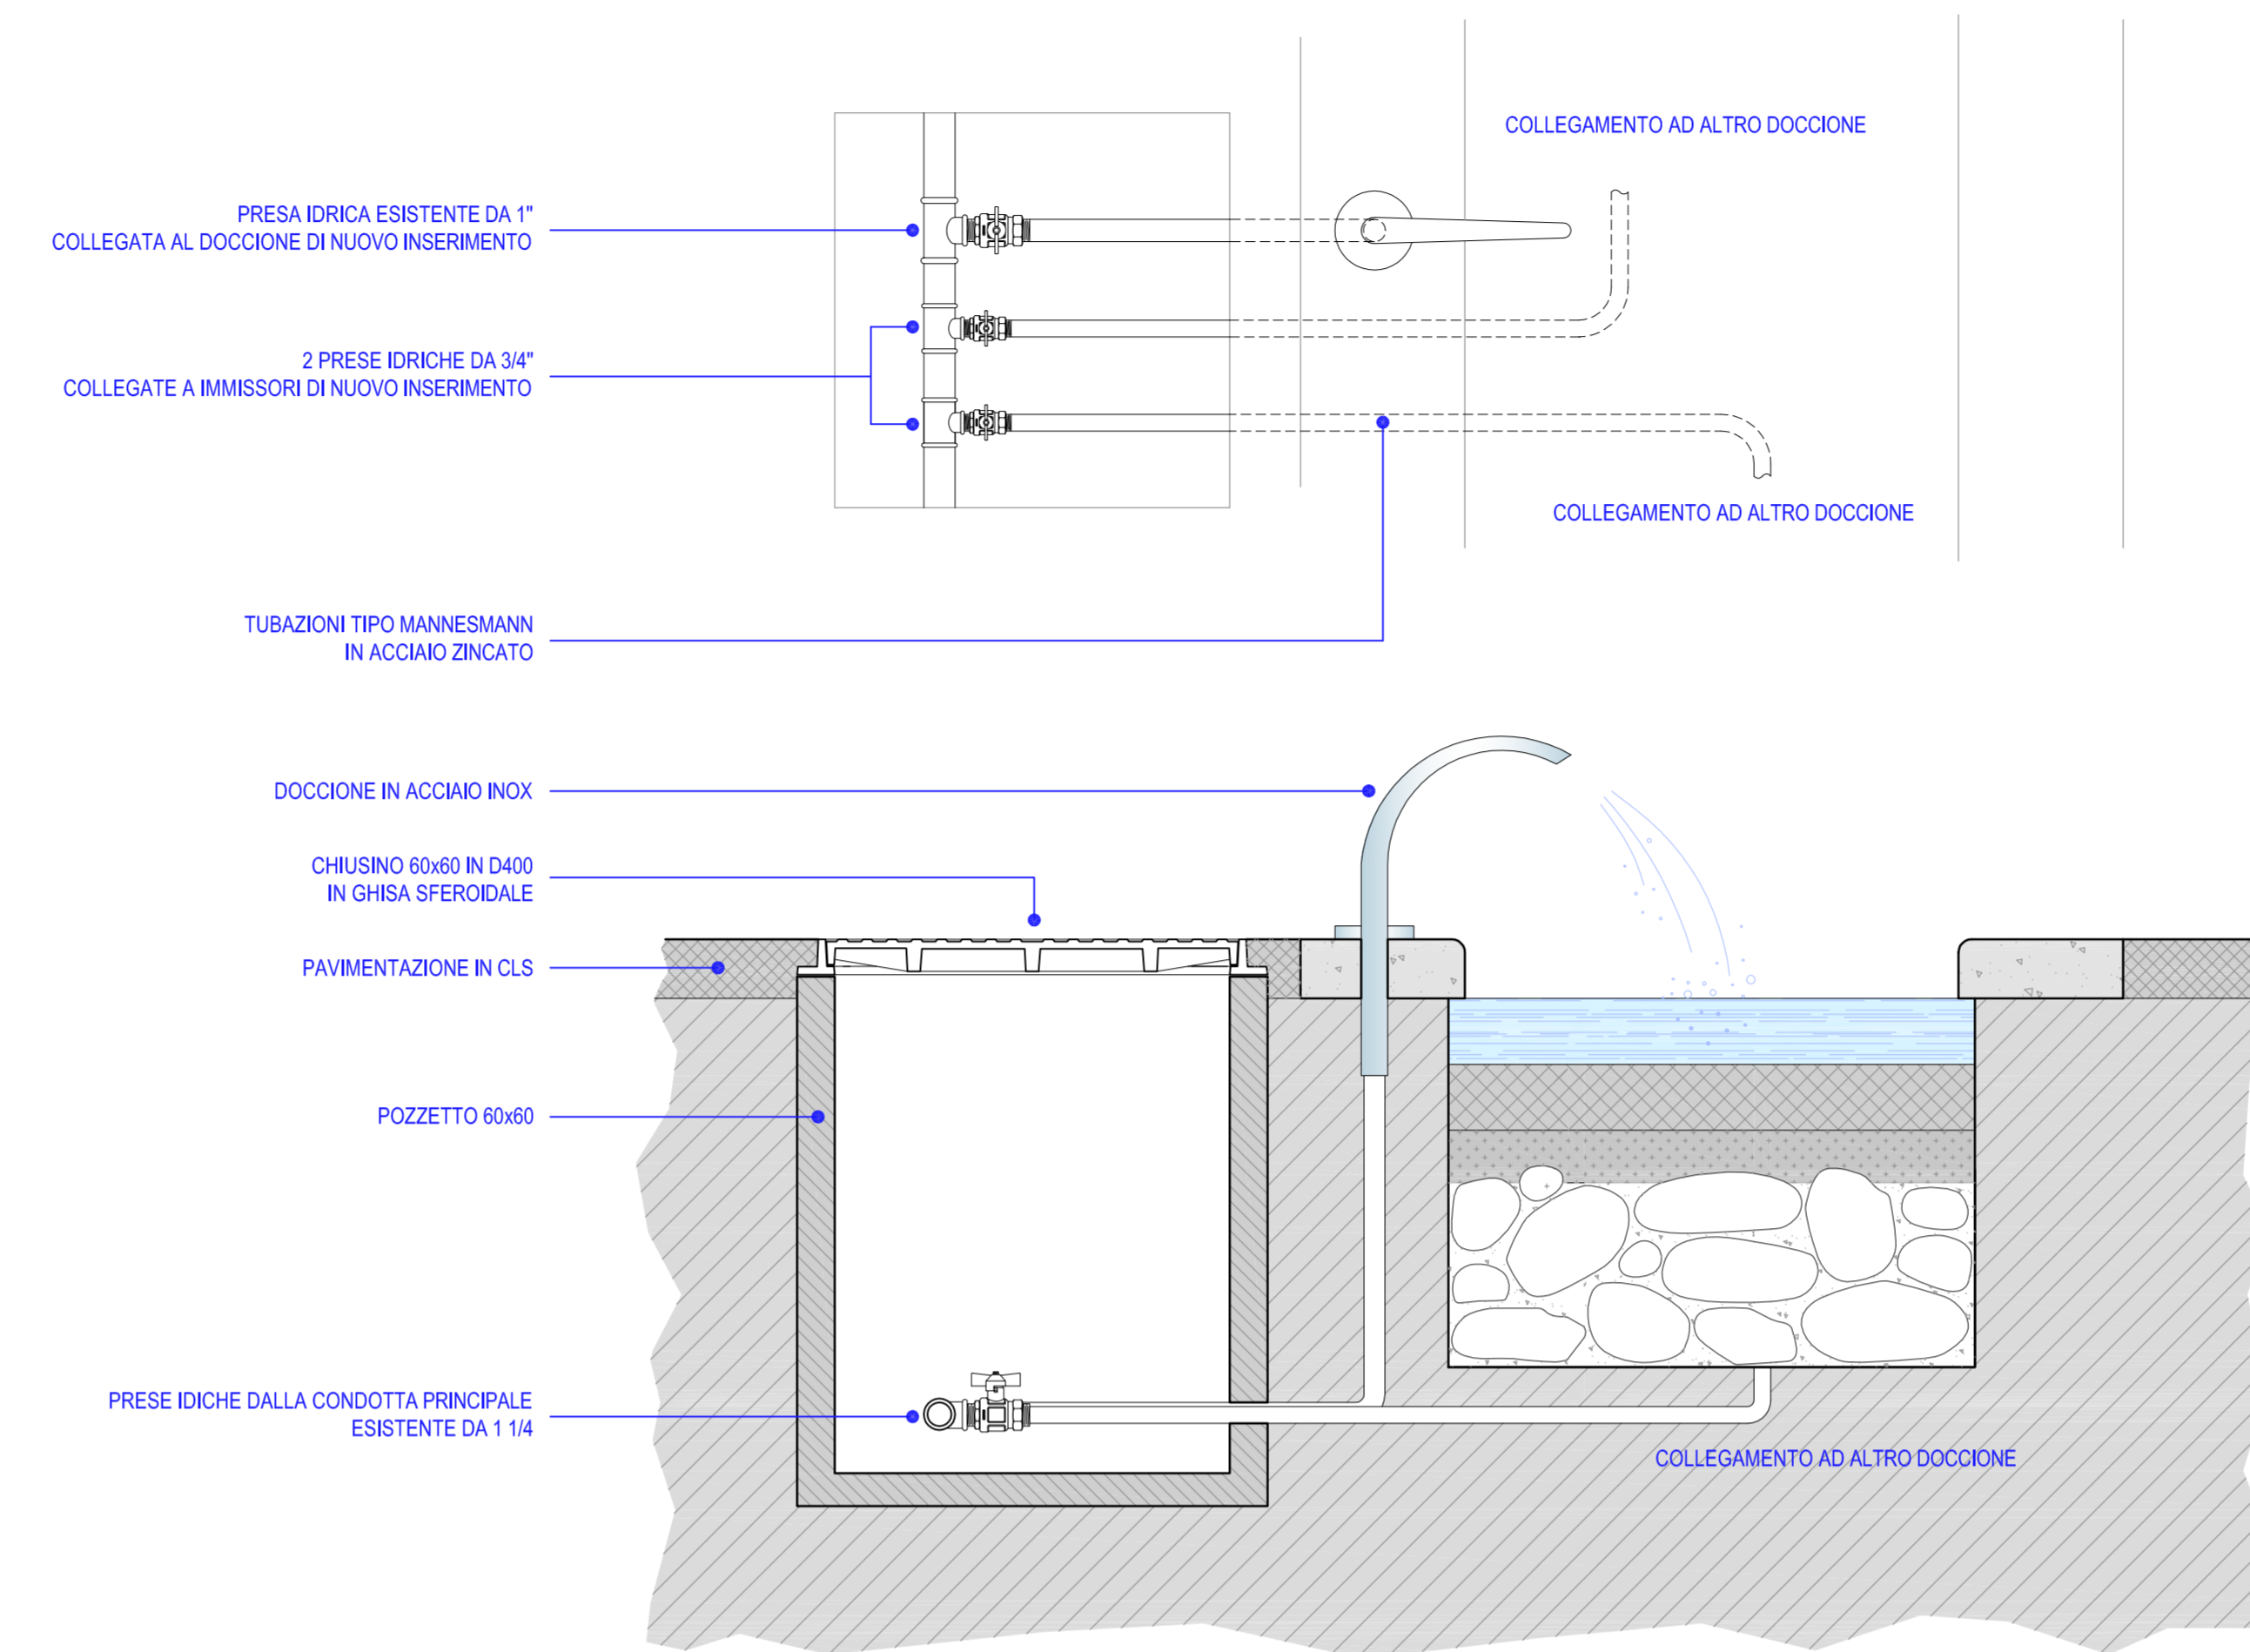

INTERVENTO - 1:10
REALIZZAZIONE DOCCIONI DI IMMISSIONE

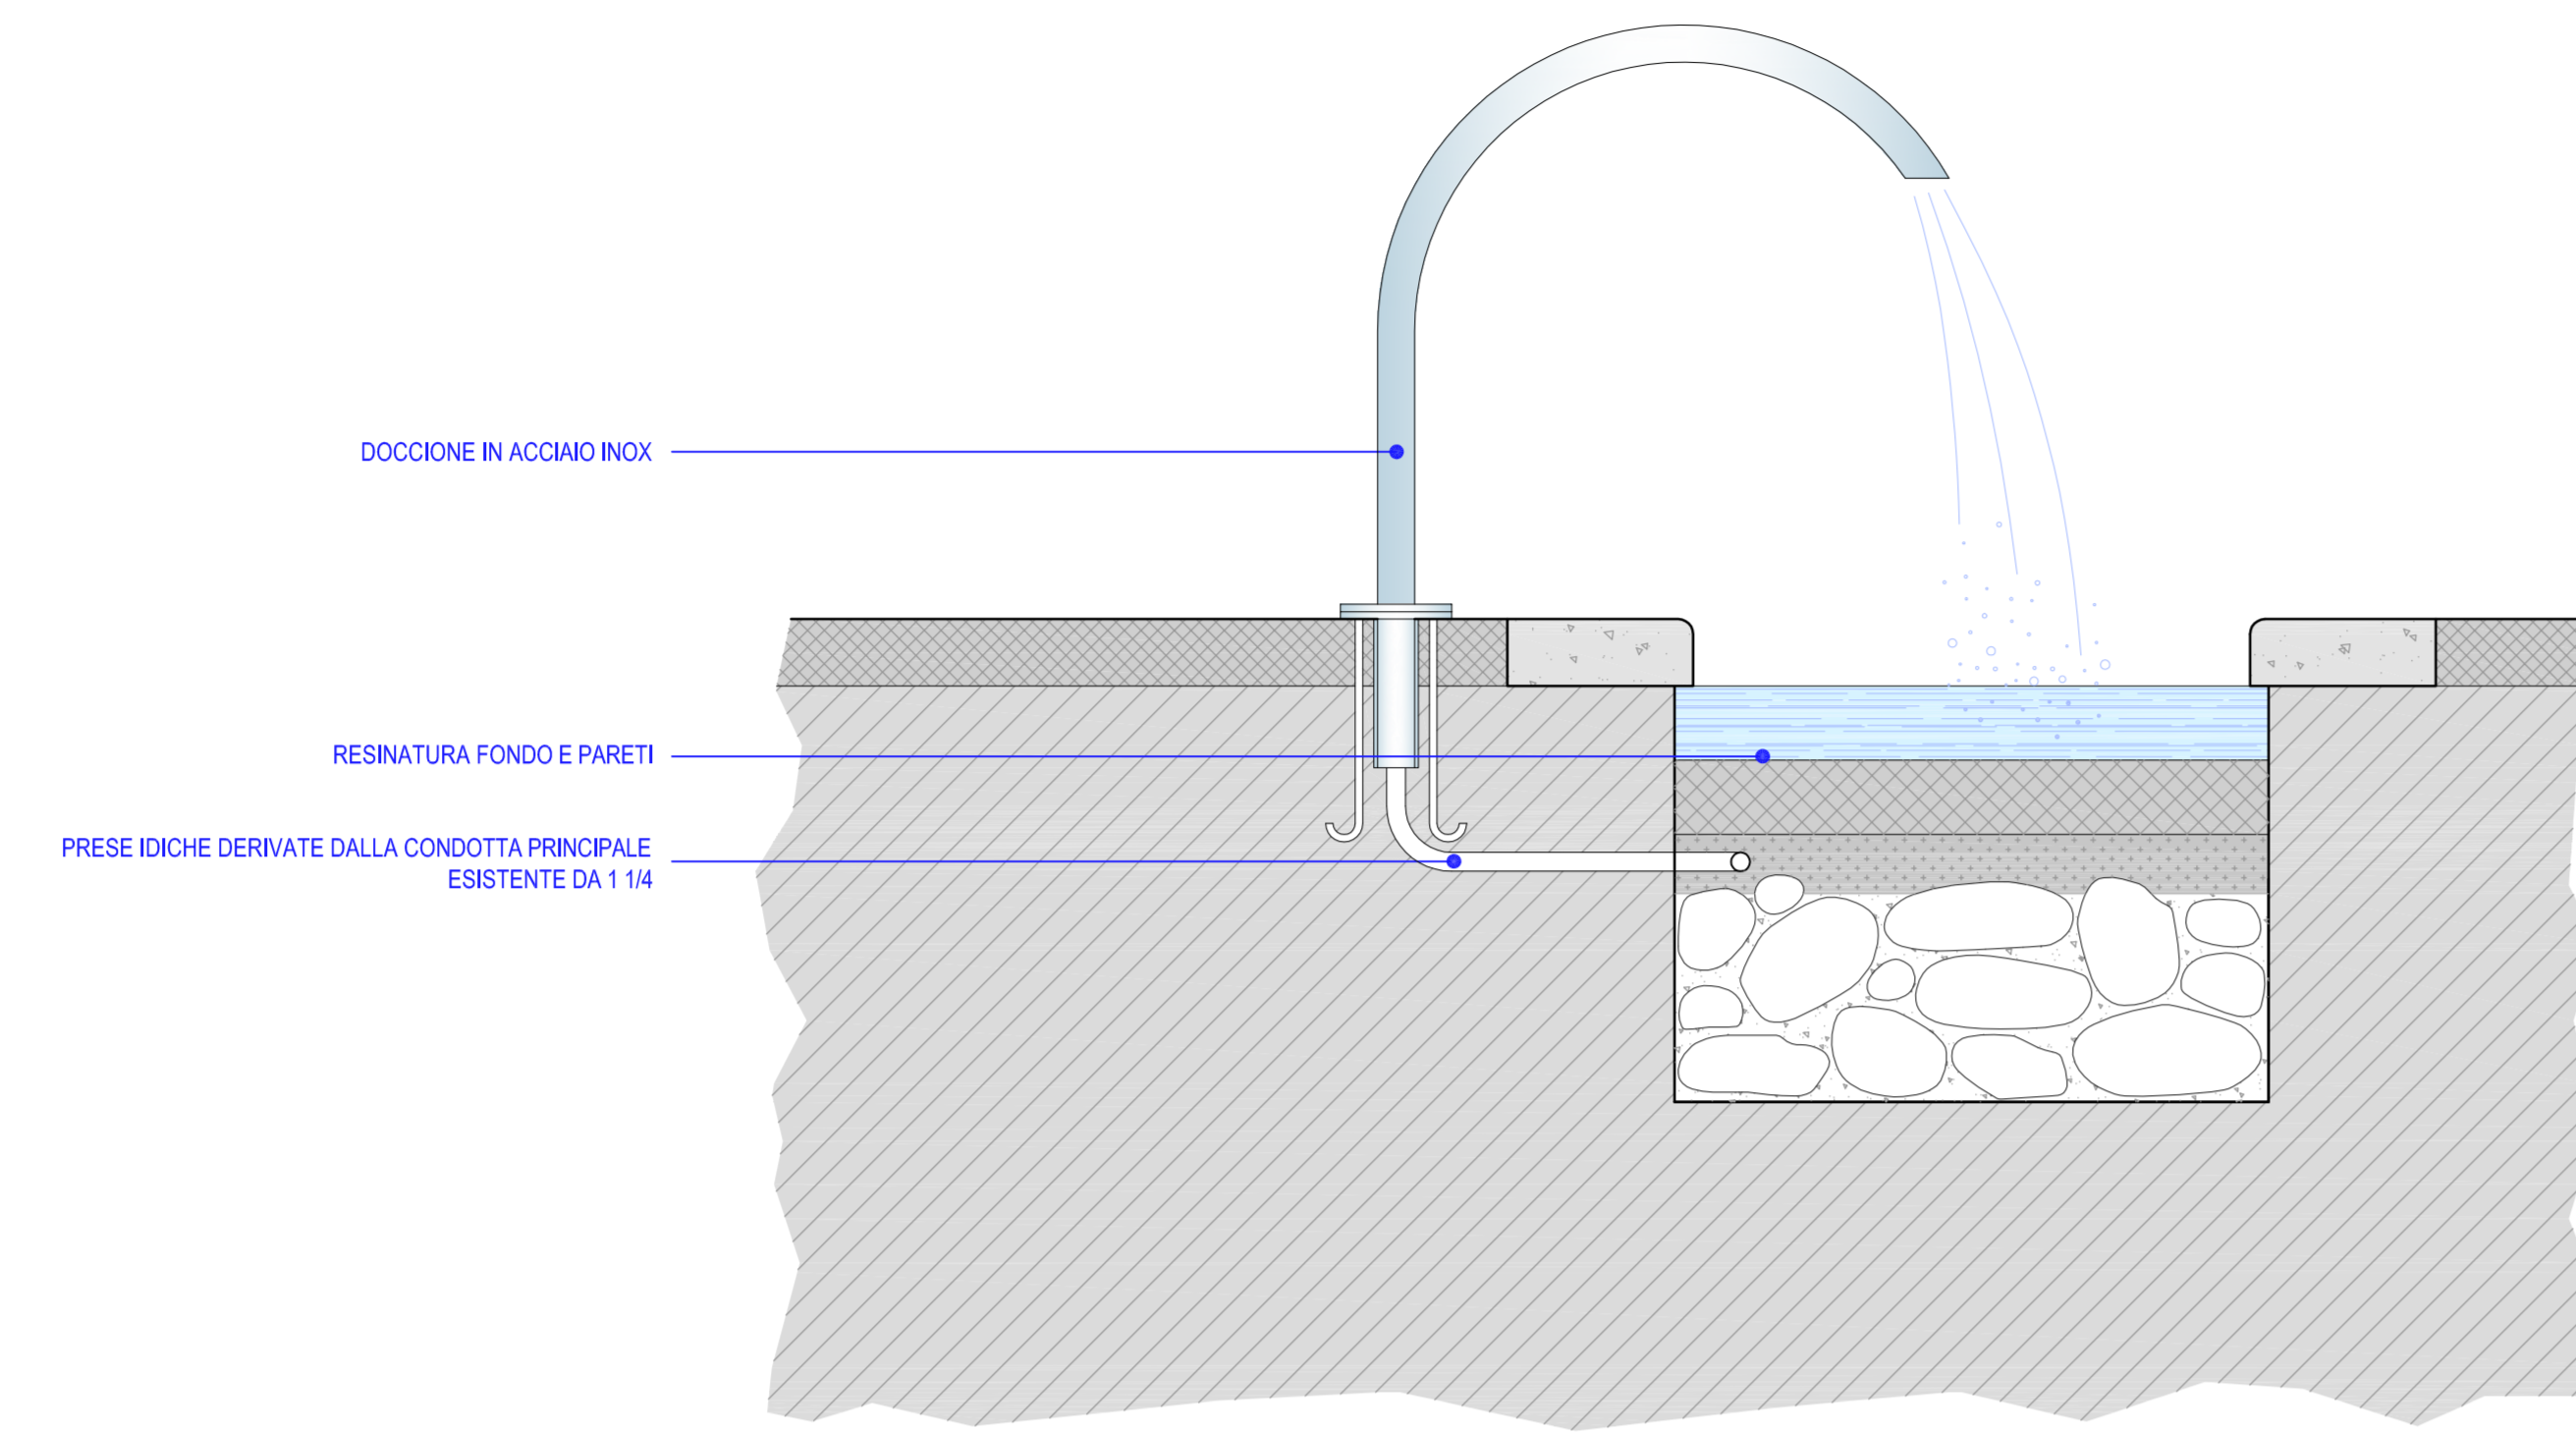


INTERVENTO - 1:5
REALIZZAZIONE DOCCIONI DI IMMISSIONE

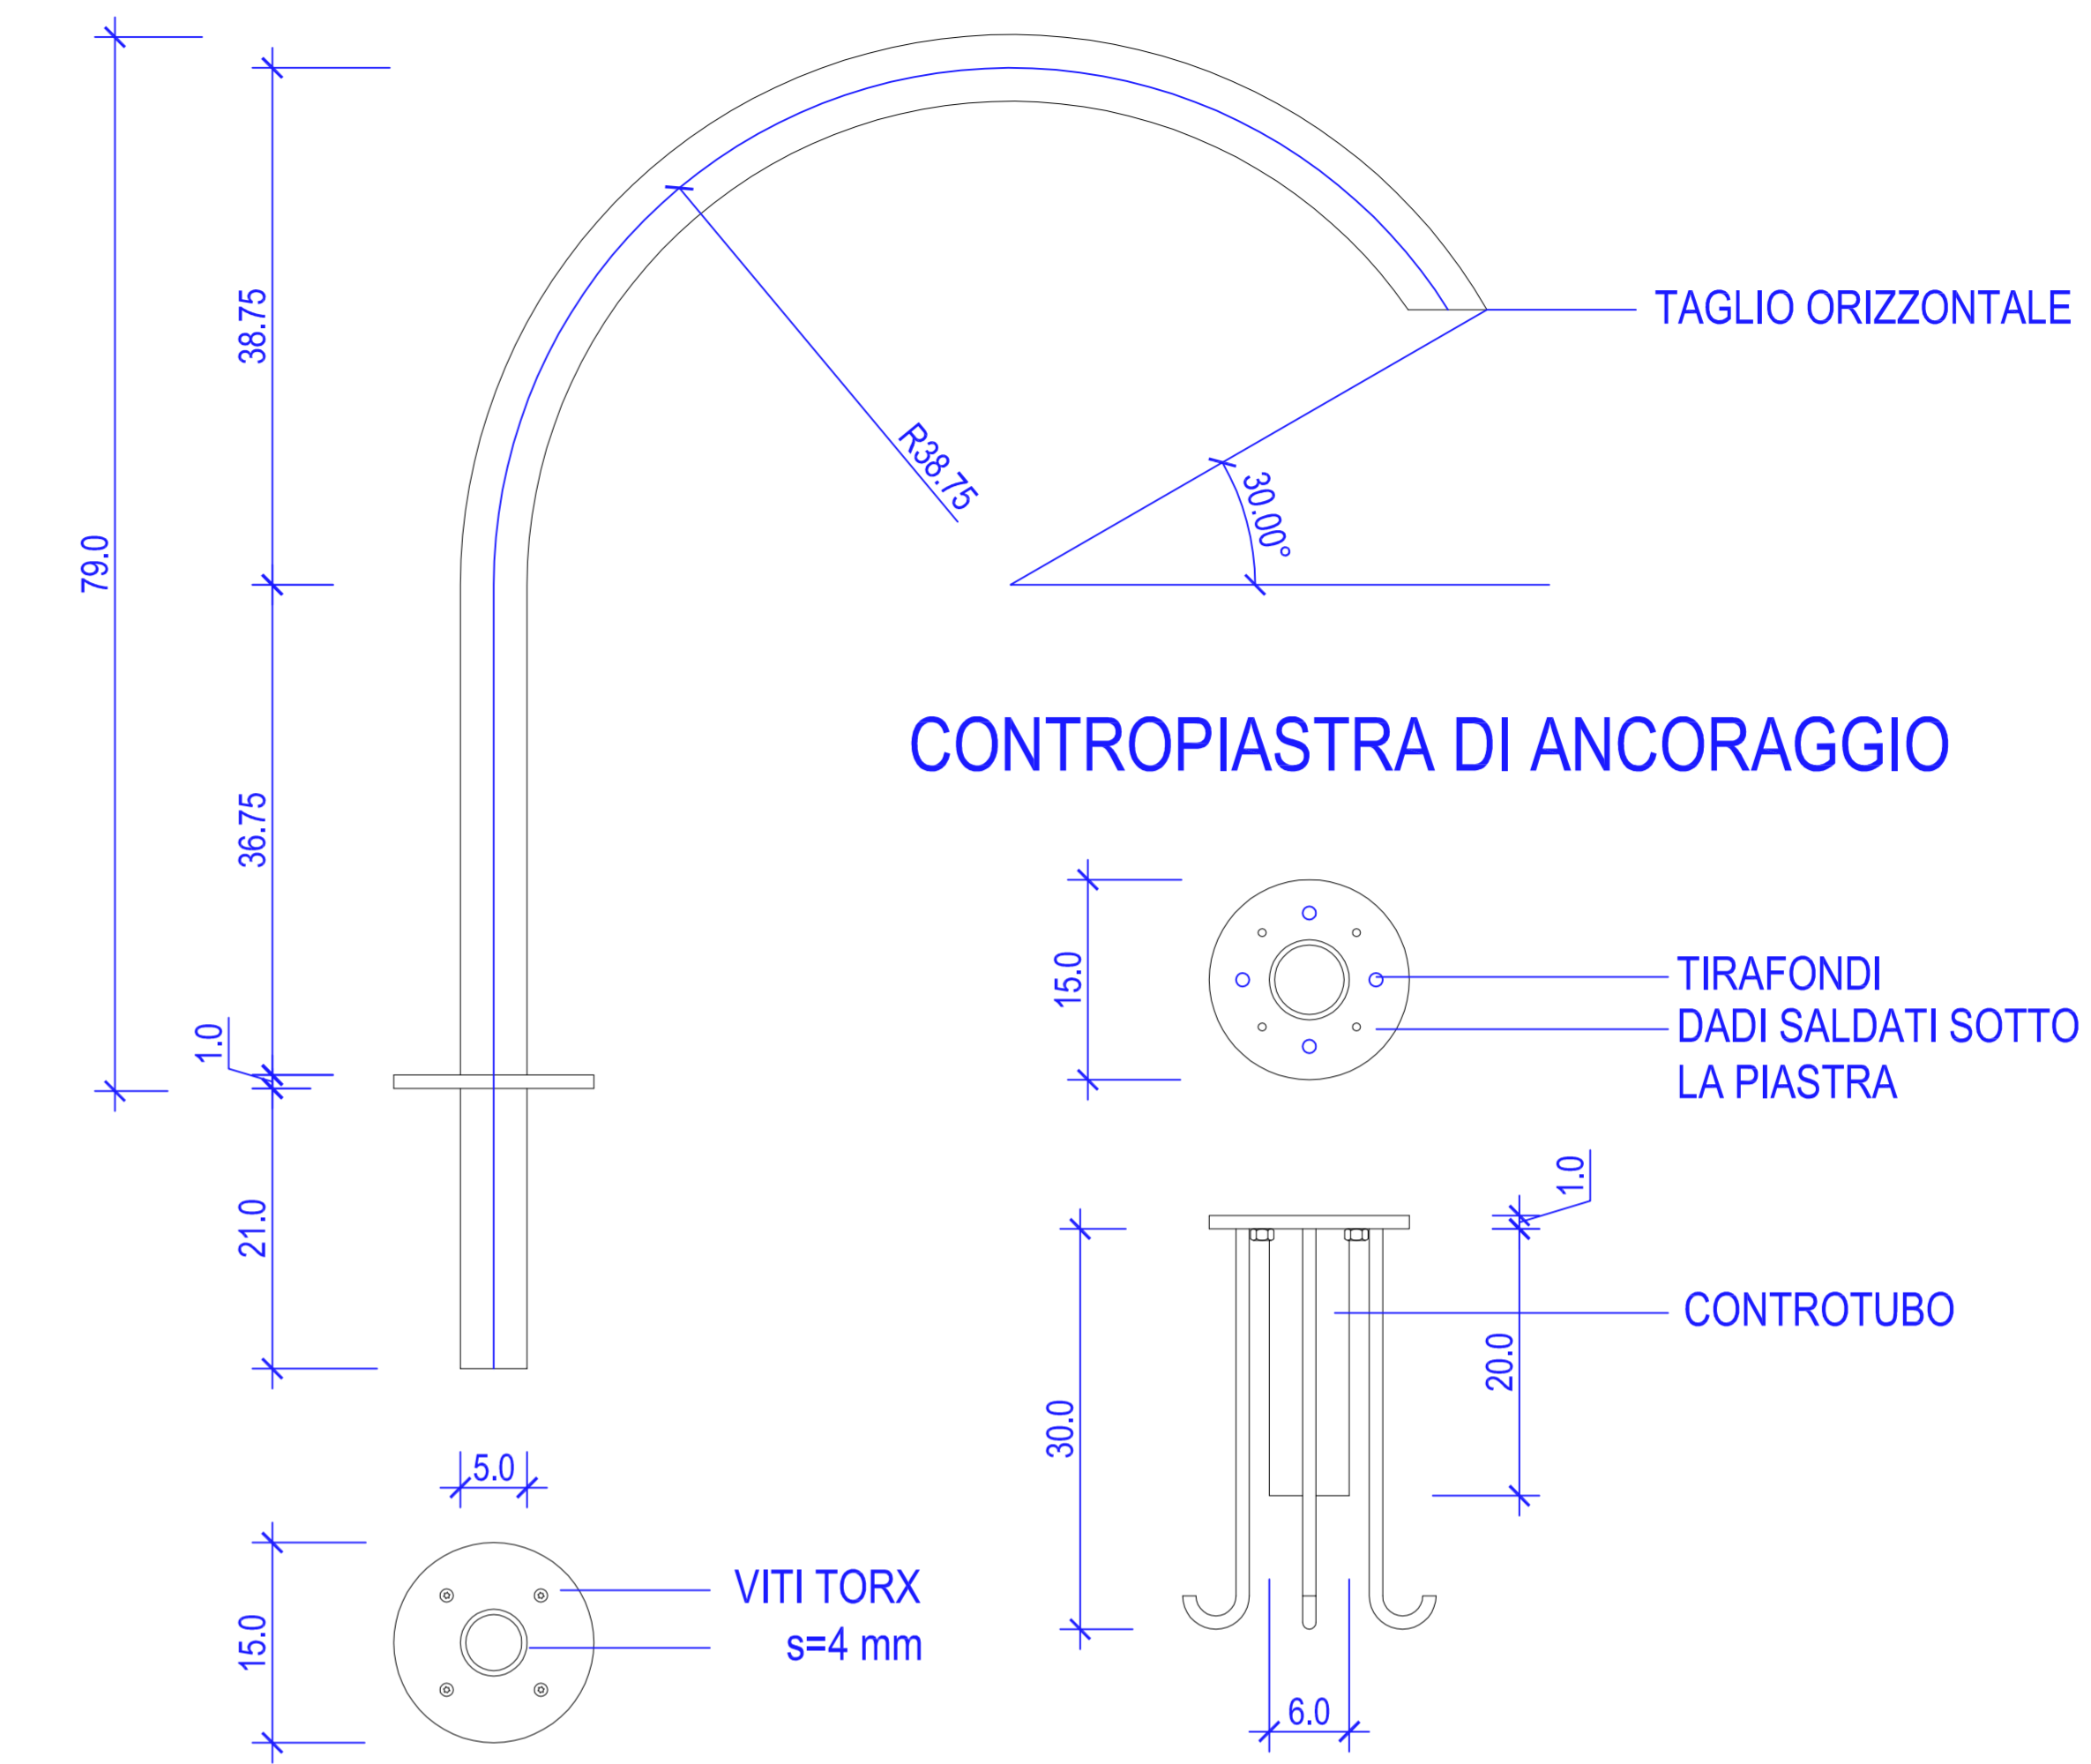


PIANTA - 1:500
LOCALIZZAZIONE INTERVENTO

- INTERVENTO DI LIVELLAMENTO PENDENZA E RESINATURA
- INTERVENTO DI RESINATURA, POSA E ALLACCIAMENTO DOCCIONI
- SOSTITUZIONE TUBATURE ATTRAVERSAIMENTO PONTE

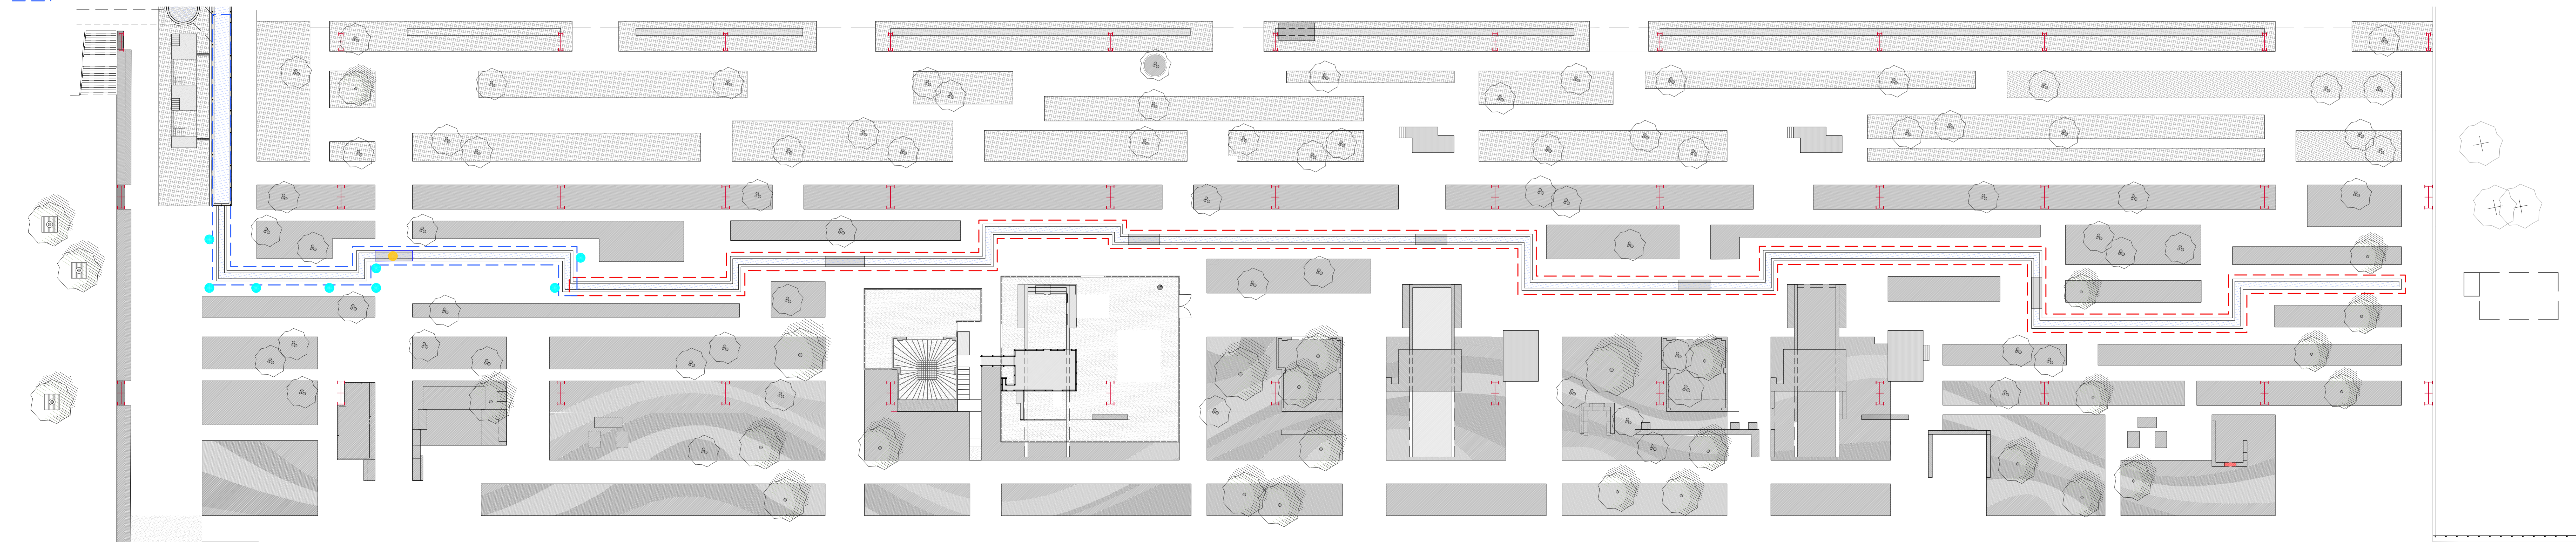

N.B. TUTTE LE MISURE DEVONO ESSERE VERIFICATE IN CANTIERE
EVENTUALI VARIAZIONI DEVONO ESSERE DECISE IN ACCORDO CON LA DIREZIONE LAVORI

INDIVIDUAZIONE AREE INTERVENTO

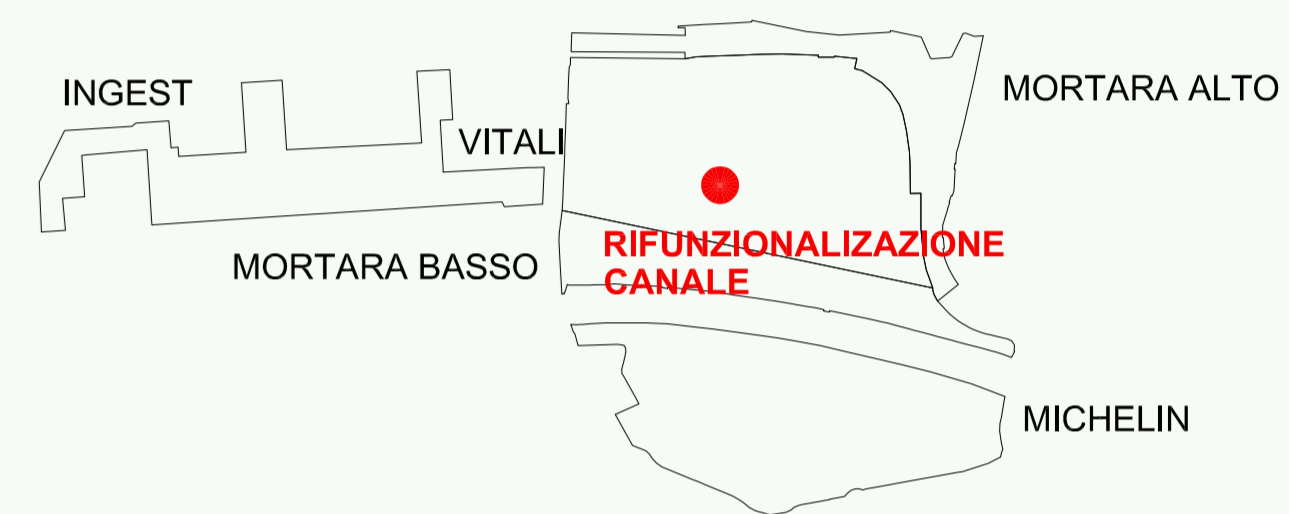

COMPENSORI PARCO DORA SPINA 3

CITTA' DI TORINO
VICE DIREZIONE GENERALE INGEGNERIA
DIREZIONE VERDE PUBBLICO ED EDIFICI MUNICIPALI
SERVIZIO GRANDI OPERE DEL VERDE

MANUTENZIONE STRAORDINARIA DEL VERDE PUBBLICO - LOTTO 2
Manutenzione straordinaria Parco Dora Spina 3
COD. LLPP 3967 CUP C 11H 13000540004 - CIG 5472808009

Progettista e coordinatore del progetto: arch. Pier Giorgio AMERIO
Progettisti: p.a. Giovanni BESUSSO
Collaboratori alla progettazione: geom. Mario ANDRIANI
arch. Giuseppe CALIUMI
geom. Mauro GRIVA
p.i. Flavio ORLANDI
Responsabile del procedimento e dirigente di settore: arch. Sabino PALERMO

PROGETTO DEFINITIVO

OGGETTO: RIFUNZIONALIZZAZIONE CANALE VITALI
OPERE DI COMPLETAMENTO

REV.	MODIFICHE	Data allestimento d.c. 2013	Data stampa	DISEGNATORE	Tav. 1
0					
1					
2					
3					Scala varie

File:-