RAMPA DI RACCORDO AREA VITALI / VIA BORGARO
SEZIONE A-A'
SCALA 1:50

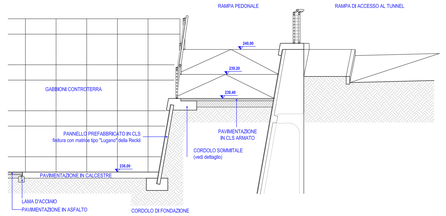

RAMPA DI RACCORDO AREA VITALI / VIA BORGARO
SEZIONE B-B'
SCALA 1:50

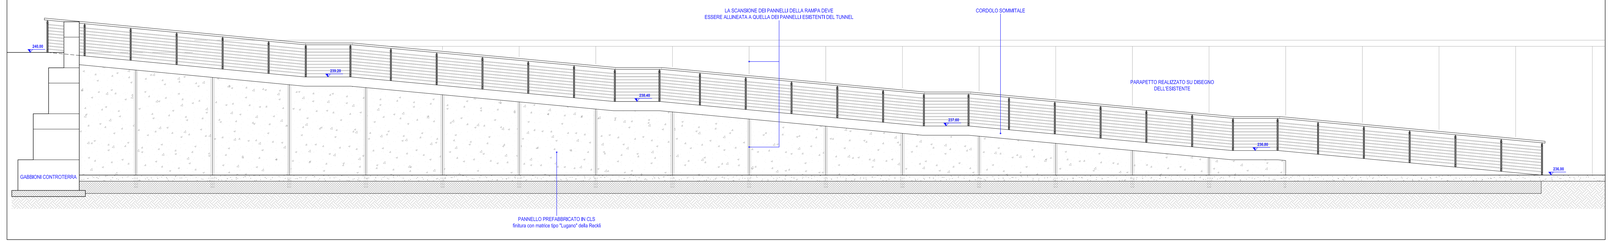

N.B. TUTTE LE MISURE DEVONO ESSERE VERIFICATE IN CANTIERE
EVENTUALI VARIAZIONI DEVONO ESSERE DECISE IN ACCORDO CON LA DIREZIONE LAVORI

PARTICOLARE PARAPETTO E MANCORRENTE
SCALA 1:10

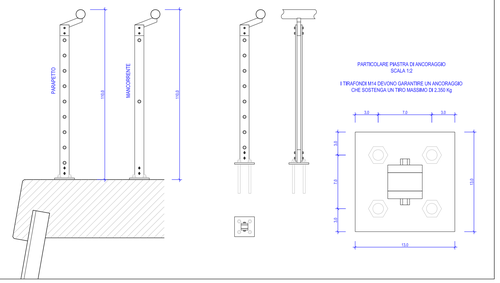

CORDOLO SOMMITALE PER L'ANCORAGGIO
DEI PANNELLI PREFABBRICATI E DEL MANCORRENTE
SCALA 1:5

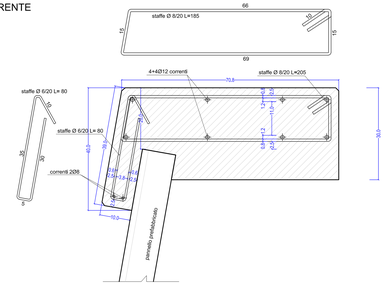
66
staffe Ø 8/20 L=185
15
51
69
4+4Ø12 correnti
staffe Ø 8/20 L=205
70.8
staffe Ø 6/20 L= 80
staffe Ø 6/20 L= 80
20
12.5
12.5
20
12
12
30
30
50
50
correnti 2Ø8
30
30
30