

**CITTA' DI TORINO**  
 VICE DIREZIONE GENERALE INGEGNERIA  
 DIREZIONE VERDE PUBBLICO  
 ED EDIFICI MUNICIPALI  
 SERVIZIO EDIFICI MUNICIPALI

**MANUTENZIONE STRAORDINARIA DIFFUSA 2013**  
 CIRCOSCRIZIONI 1-10  
 C 6  
 VIA BOLOGNA 51

Progettista architettonico e coordinatore della sicurezza in fase di progettazione:  
**MAFFIOTTO arch. Giovanni**  
 Progettista impianti fluidi meccanici:  
**RAMONDO p.i. Mauro**

Collaboratori:  
**GIACOMINI geom. Federico**  
**CASTALDO geom. Pasquale**  
 Progettista impianti elettrici e speciali:  
**ALBERTINETTI p.i. Uliano**

Responsabile del procedimento  
 e Dirigente Servizio Tecnico: **SARDI arch. Dario**


**PROGETTO DEFINITIVO**

OGGETTO  
**ESTRATTO PRGC, ESTRATTO CARTA  
 TECNICA, FOTOGRAFIE, PIANTE**


REV	MODIFICHE	DATA	DESCRIZIONE	ELABORATO
0	DIVISIONE	NOV. 2013	GIACOMINI geom. Federico	PRODOTTO

 SCALE: 1/250  
 VARIANTE


6

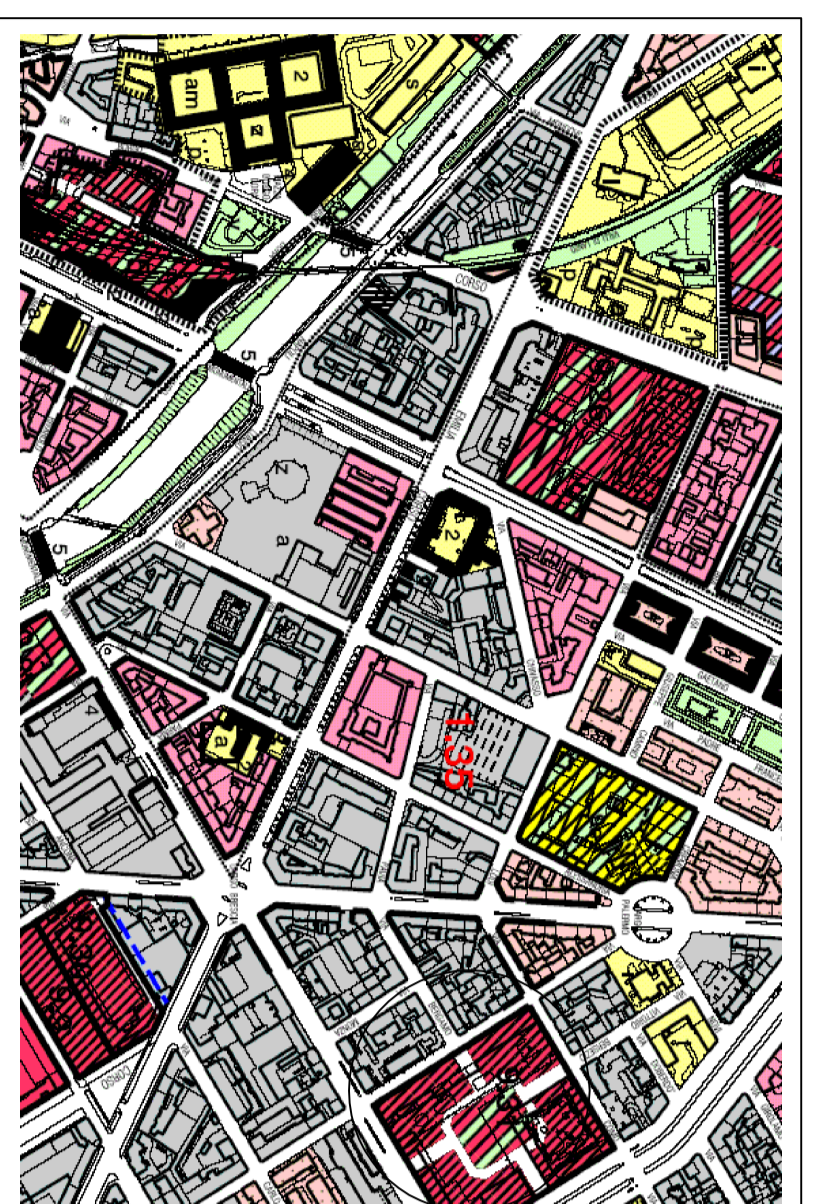


ESTRATTO PRGC

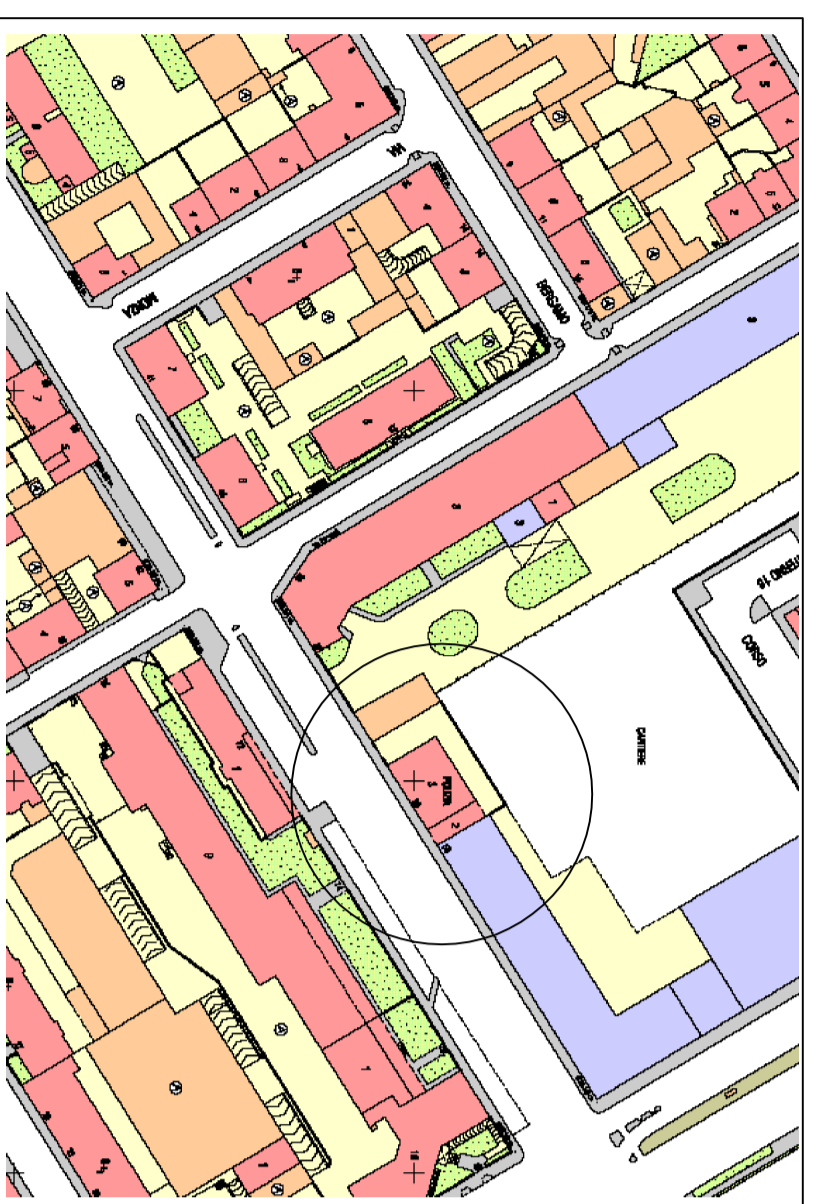



ESTRATTO CARTA TECNICA

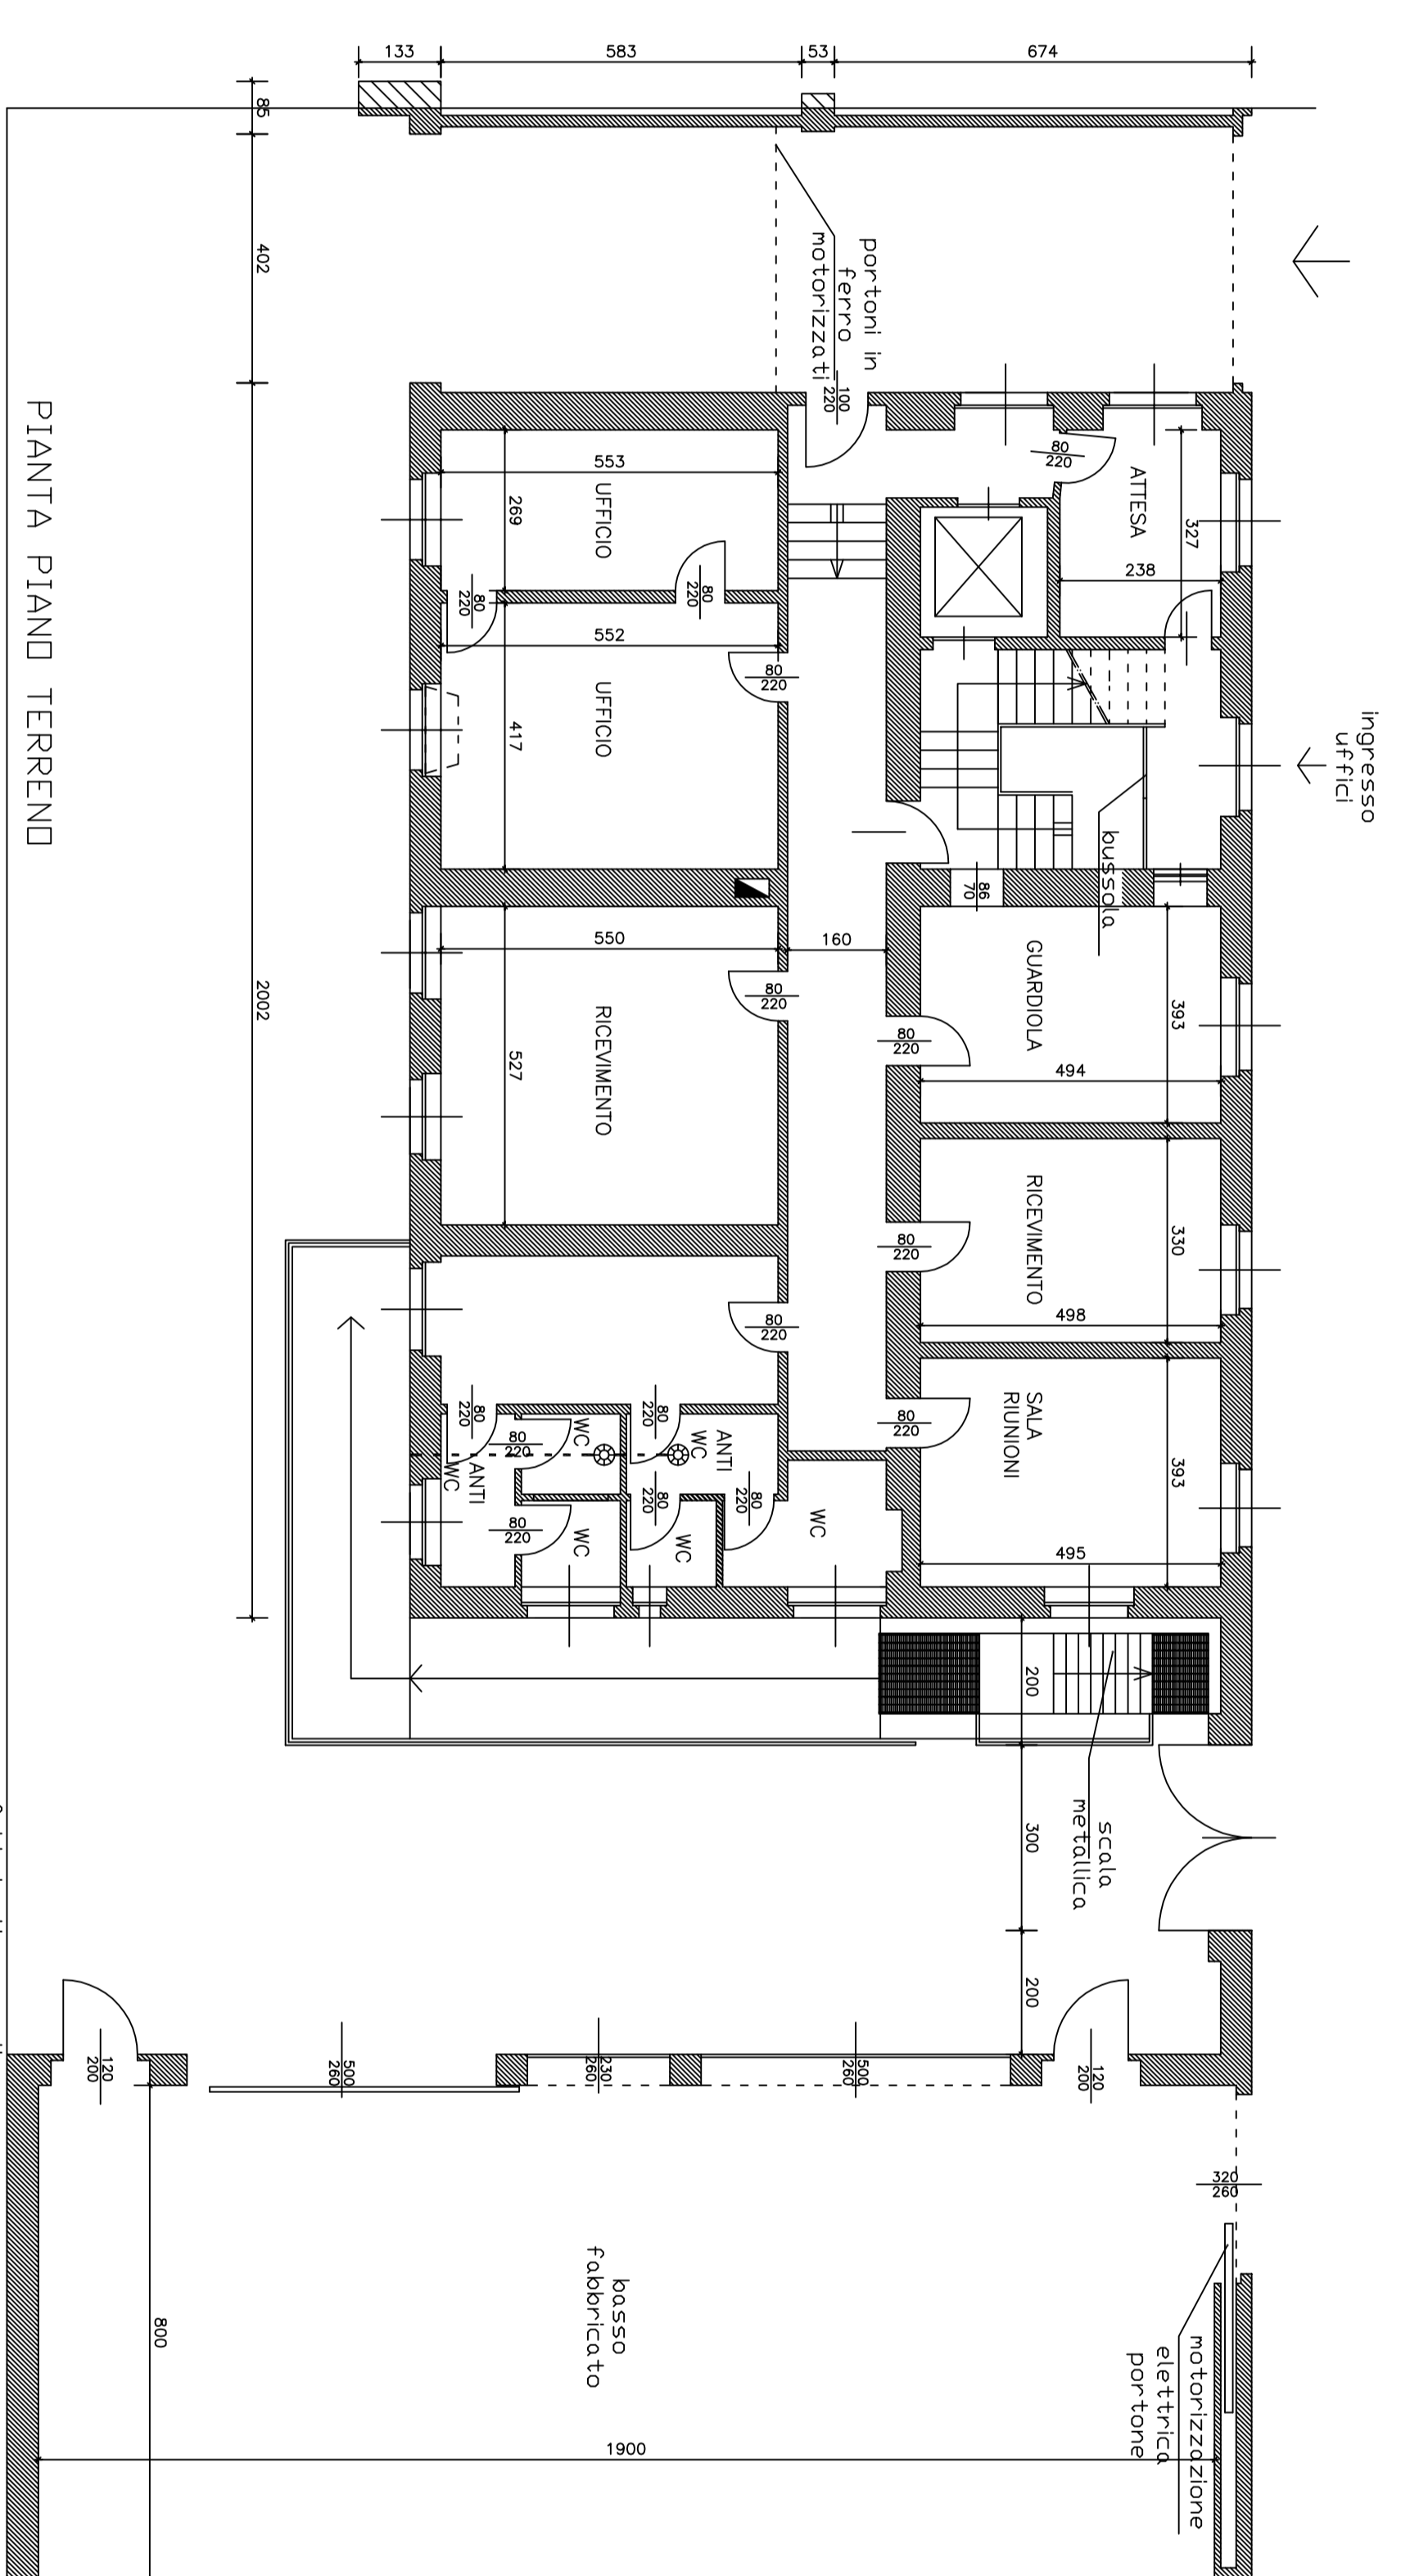

PIANTA PIANO TERRENO

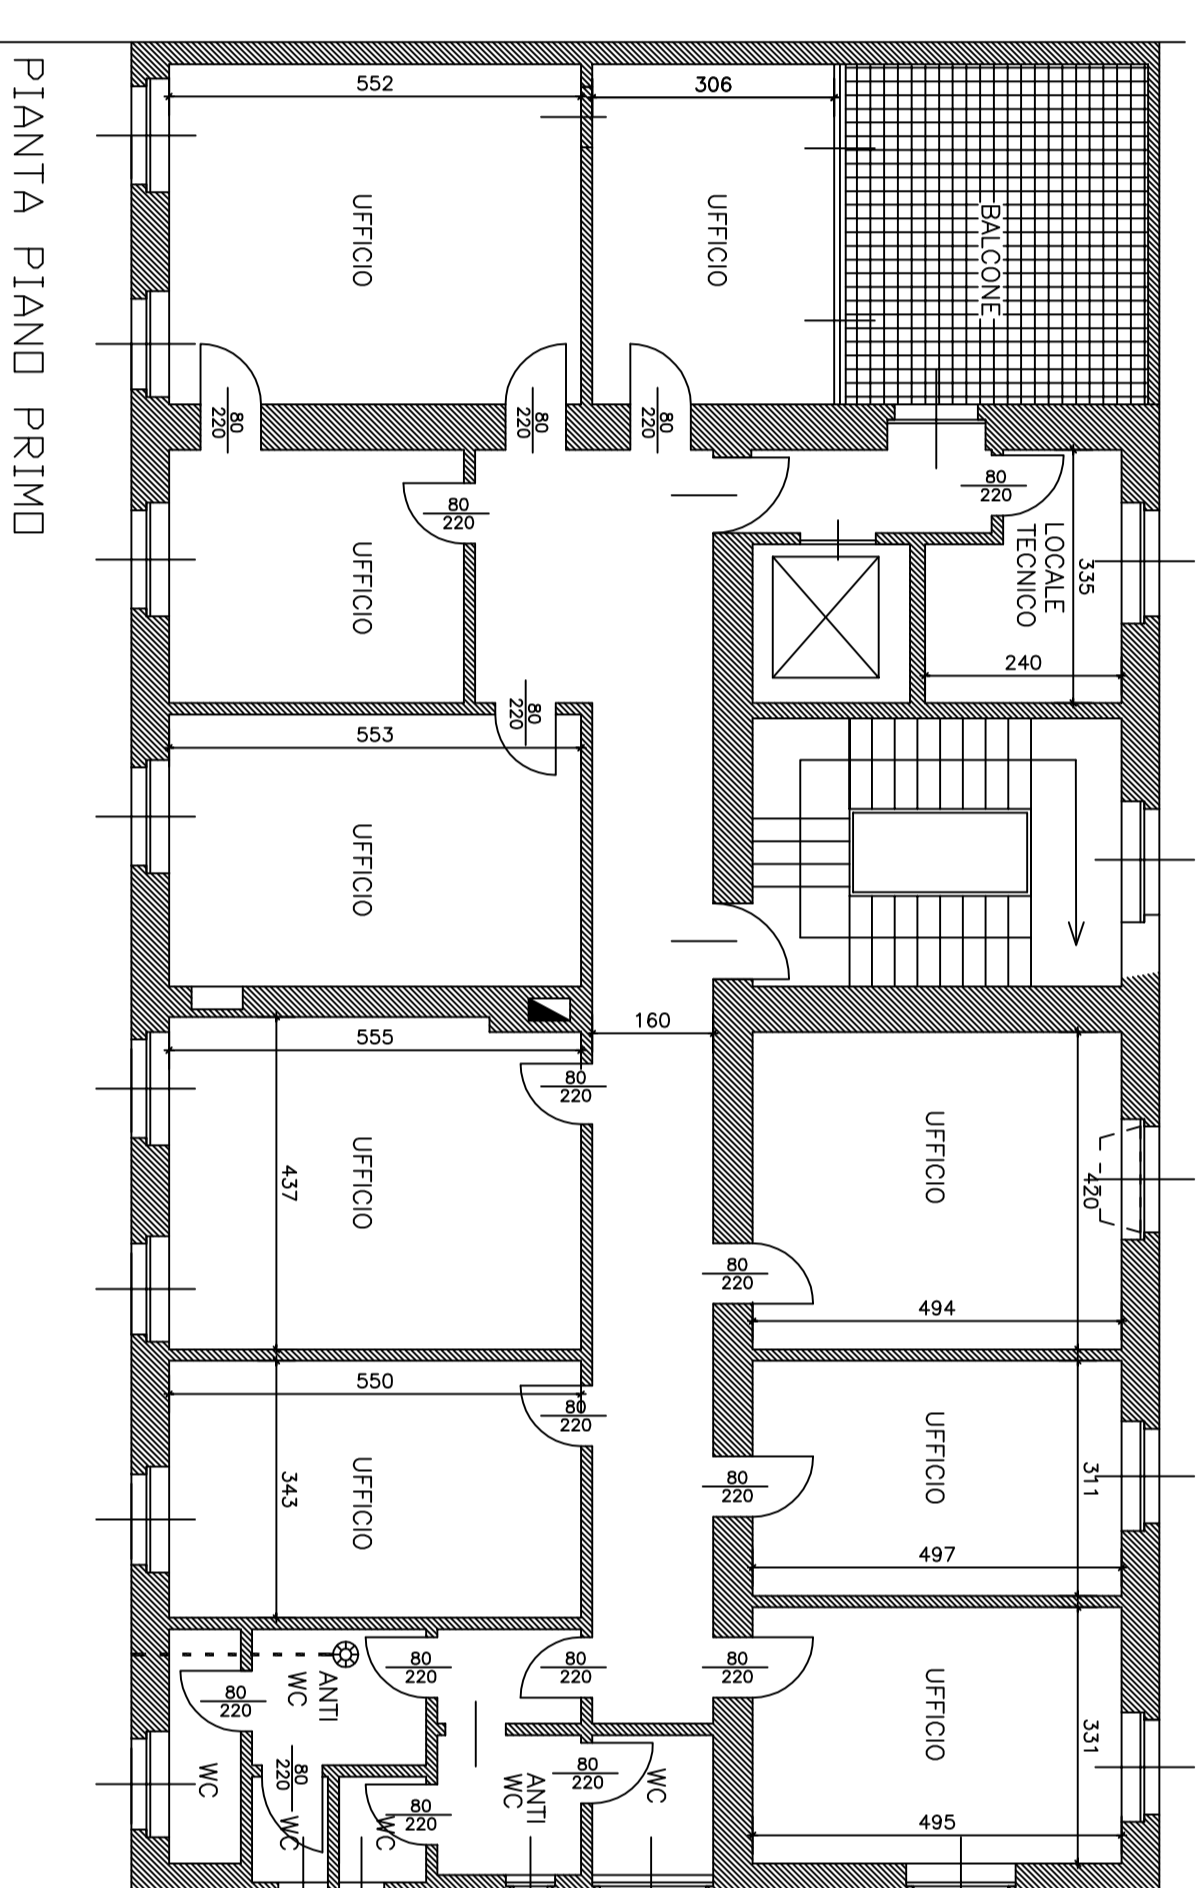

PIANTA PIANO PRIMO

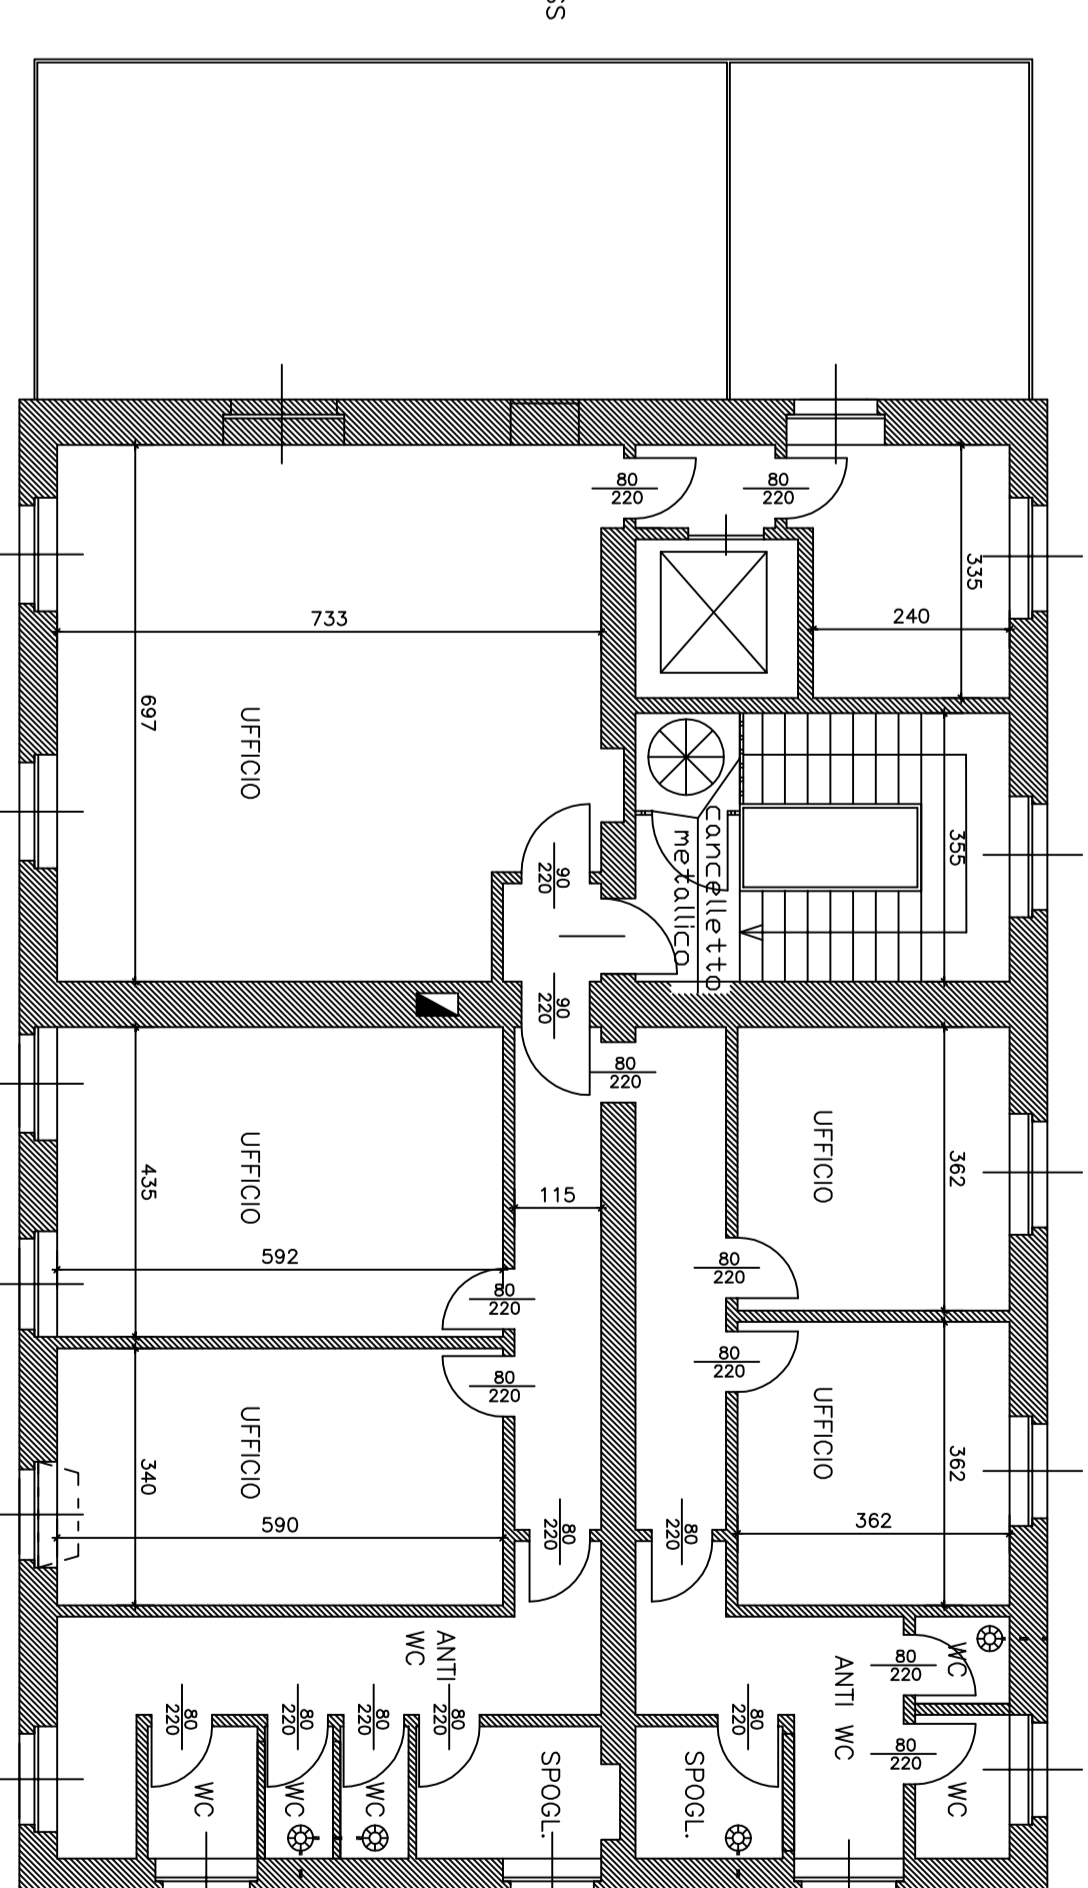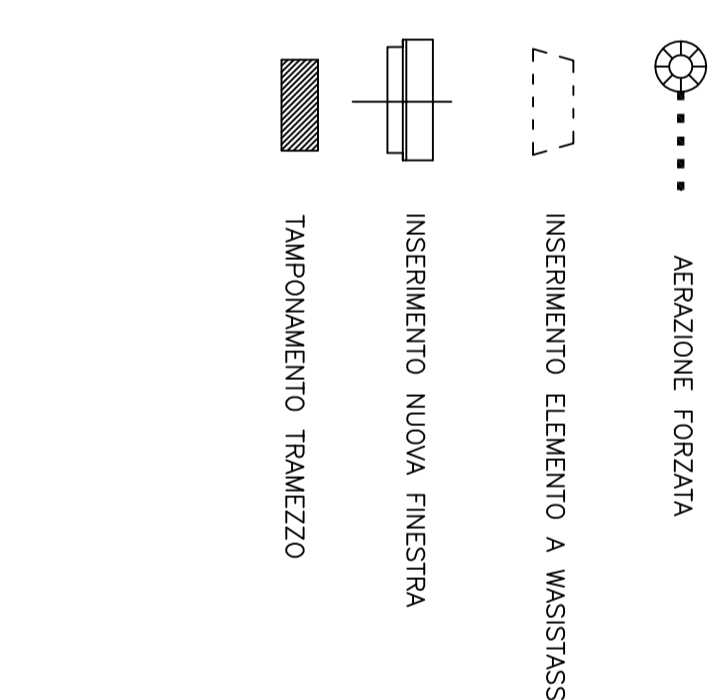


PIANTA PIANO SECONDO




PROSPETTO LATO VIA BOLOGNA




PROSPETTO LATO CORTILE

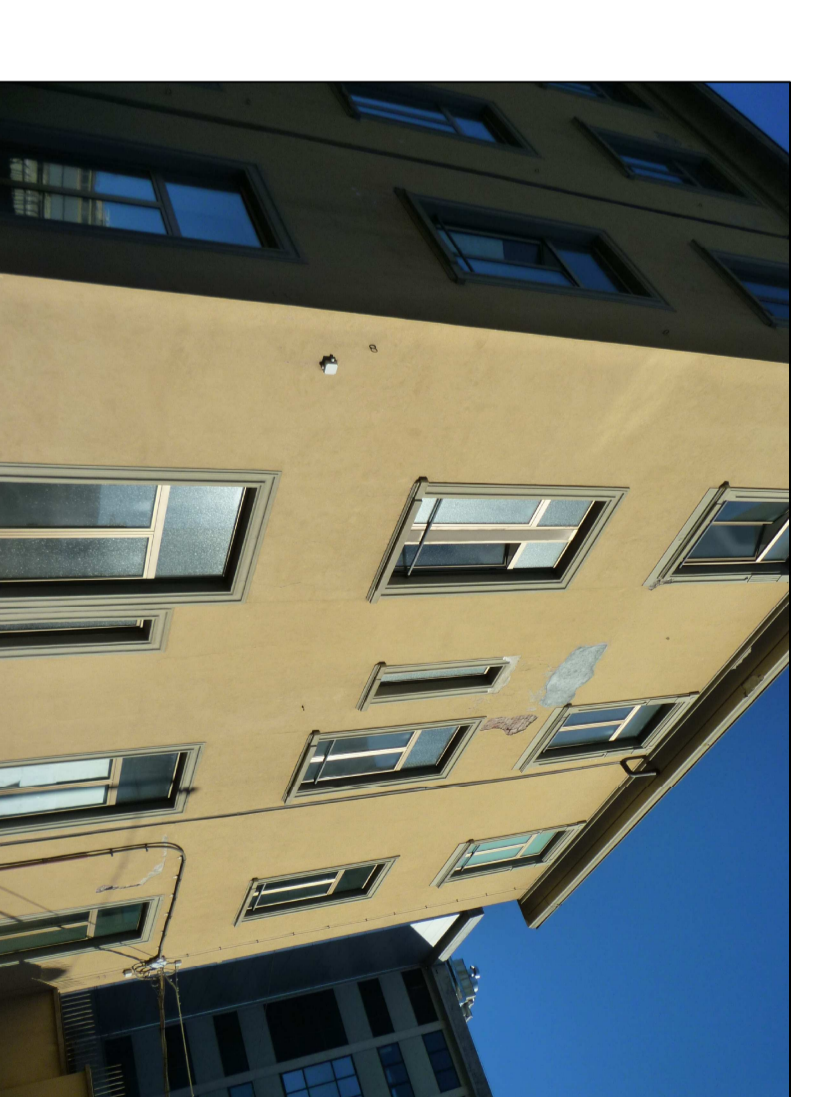

PROSPETTO LATO CORTILE

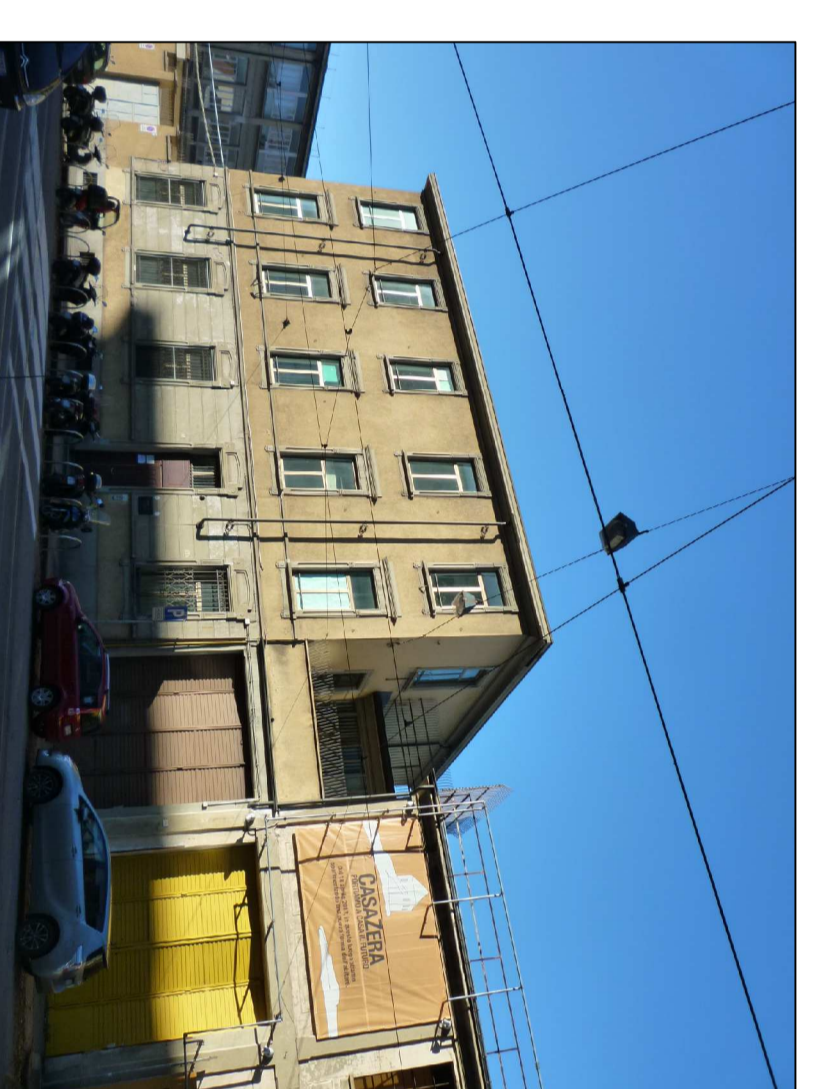

PROSPETTO LATO VIA BOLOGNA

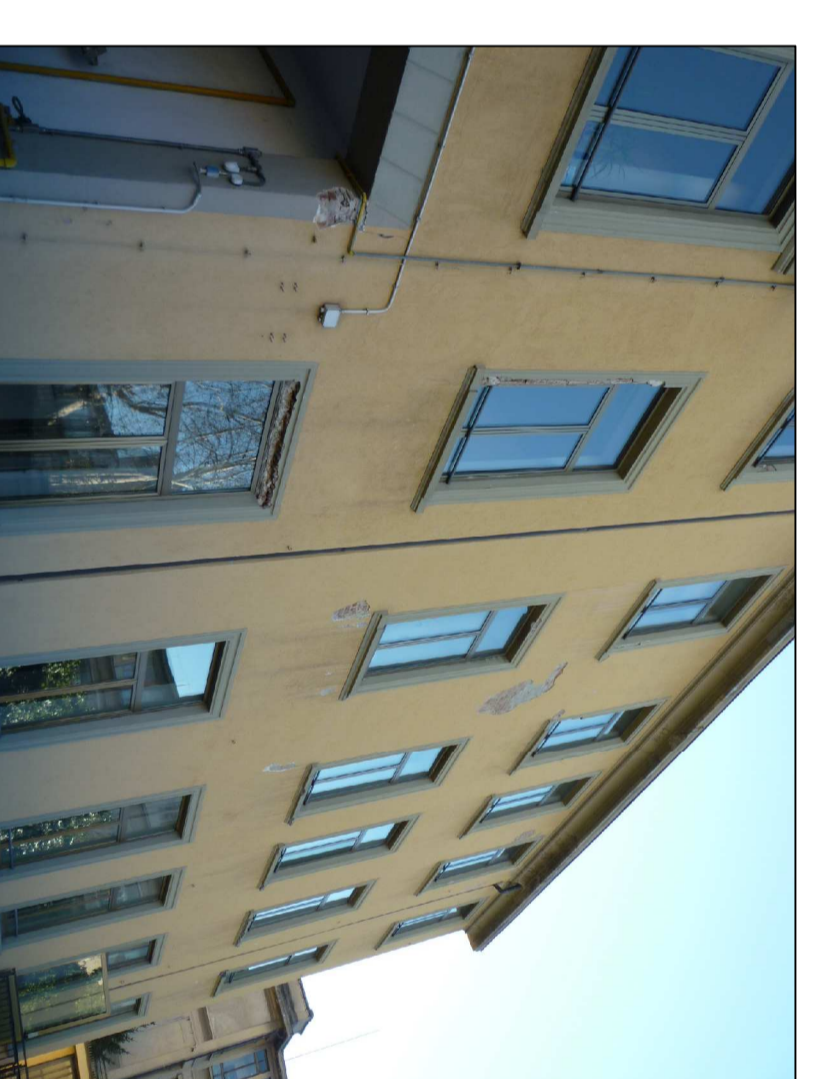

PROSPETTO LATO CORTILE


