

CITTA' DI TORINO

VICE DIREZIONE GENERALE INGEGNERIA  
DIREZIONE SERVIZI TECNICI PER L'EDILIZIA PUBBLICA  
SERVIZIO EDILIZIA SCOLASTICA

LAVORI DI MANUTENZIONE STRAORDINARIA PER LA  
BONIFICA E LO SMALTIMENTO DI MANUFATTI  
CONTENENTI AMIANTO IN EDIFICI SCOLASTICI.  
ANNO 2013

CORSO FRANCIA 377

GRUPPO DI LAVORO  
Ing. Salvatore Mauro Marcello  
Geom. Raffaele Solianga

Progettista  
P. I. Guido BRIVANZINI  
RESPONSABILE PROCEDIMENTO  
E DIRIGENTE DI SETTORE  
Arch. Isabella Quilico



OGGETTO				PIANO DI SICUREZZA E COORDINAMENTO	
PLANIMETRIA DI CANTIERE				NOME-FILE Scdo Pini 110	
RIFERIMENTO				SCALA	
REV.	MODIFICHE	DATA	DISSEGNAZIONE		
0					
1					
2					
3					
4					
5					

### LEGENDA:




RECINZIONE  
AREA DI CANTIERE h=250 cm

ESTINTORE PORTATILE

### CARTELLONISTICA:

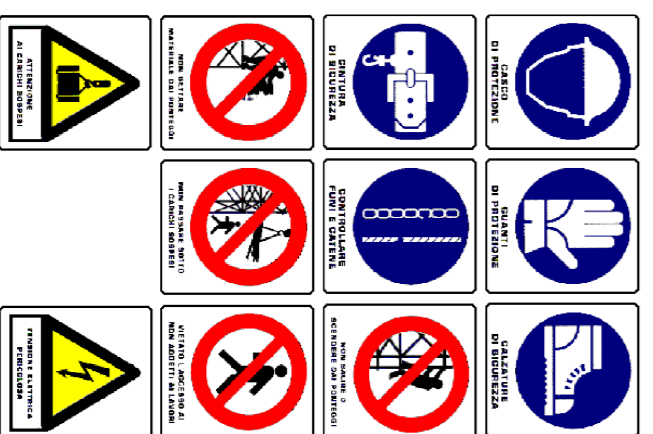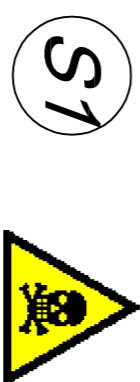

ACCESSO  
CARRAIO  
ALL'AREA DI  
CANTIERE

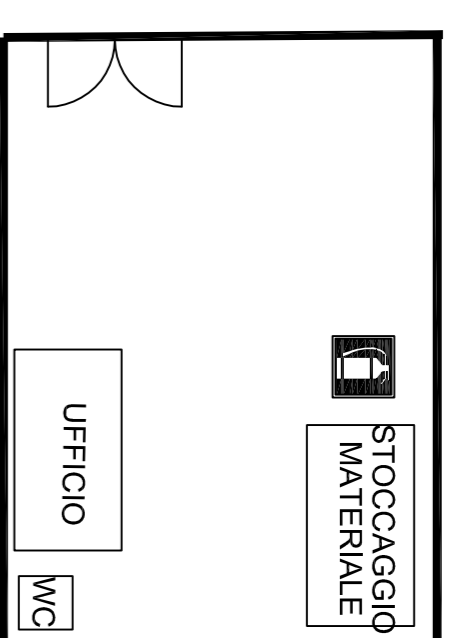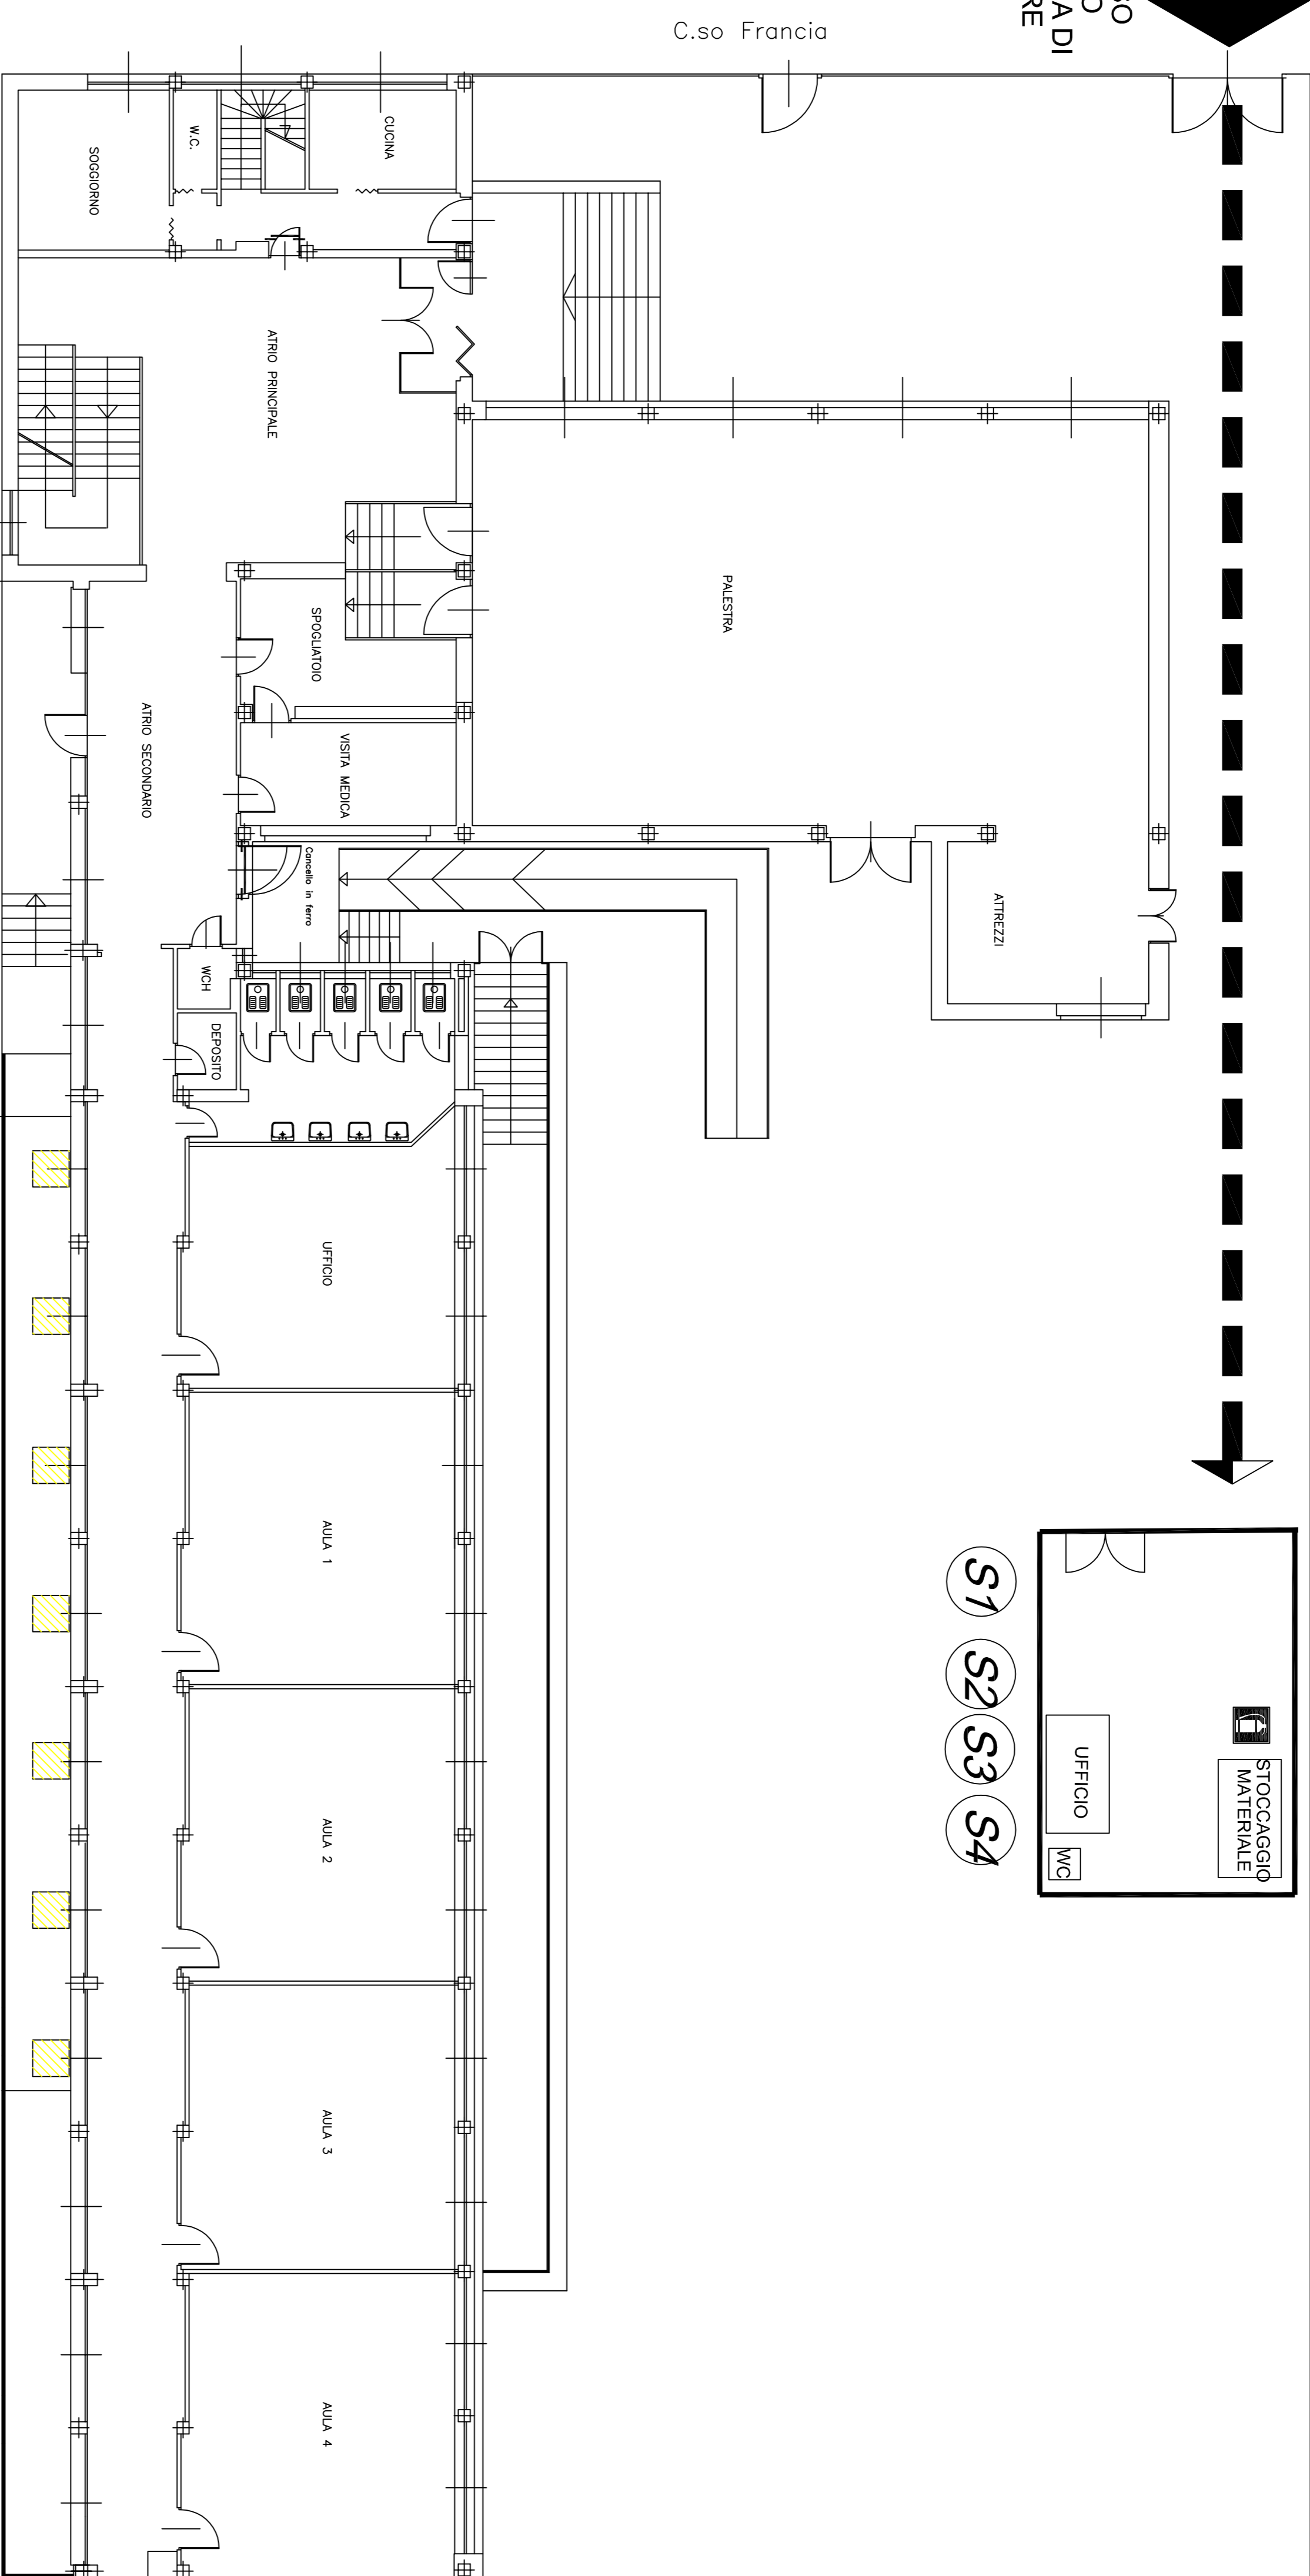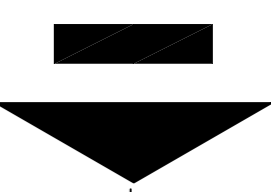

S1 S2 S3 S4

Via Rieti