

**AREA PRIVATA -
APPARTENENTE ALLA
PISCINA COLLETTA**

**RECINZIONE PERIMETRALE
IMPIANTO SPORTIVO**

**RECINZIONE PERIMETRALE
IMPIANTO SPORTIVO**

PALESTRA

PIAZZA SIBILLA ALERAMO

VIA RAGAZZONI

LEGENDA ELEMENTI STRUTTURALI


Muri e pilastri in c.a.	
Solaio intonacato	
Solaio in c.a.	
Muri tramezzi	

LEGENDA INTERVENTI

Intervento 1-2	
Intervento 3	
Intervento 4	
Bocche di lupo	

SUOLO PUBBLICO

Note:
Le dimensioni degli elementi strutturali
sono da intendersi indicative

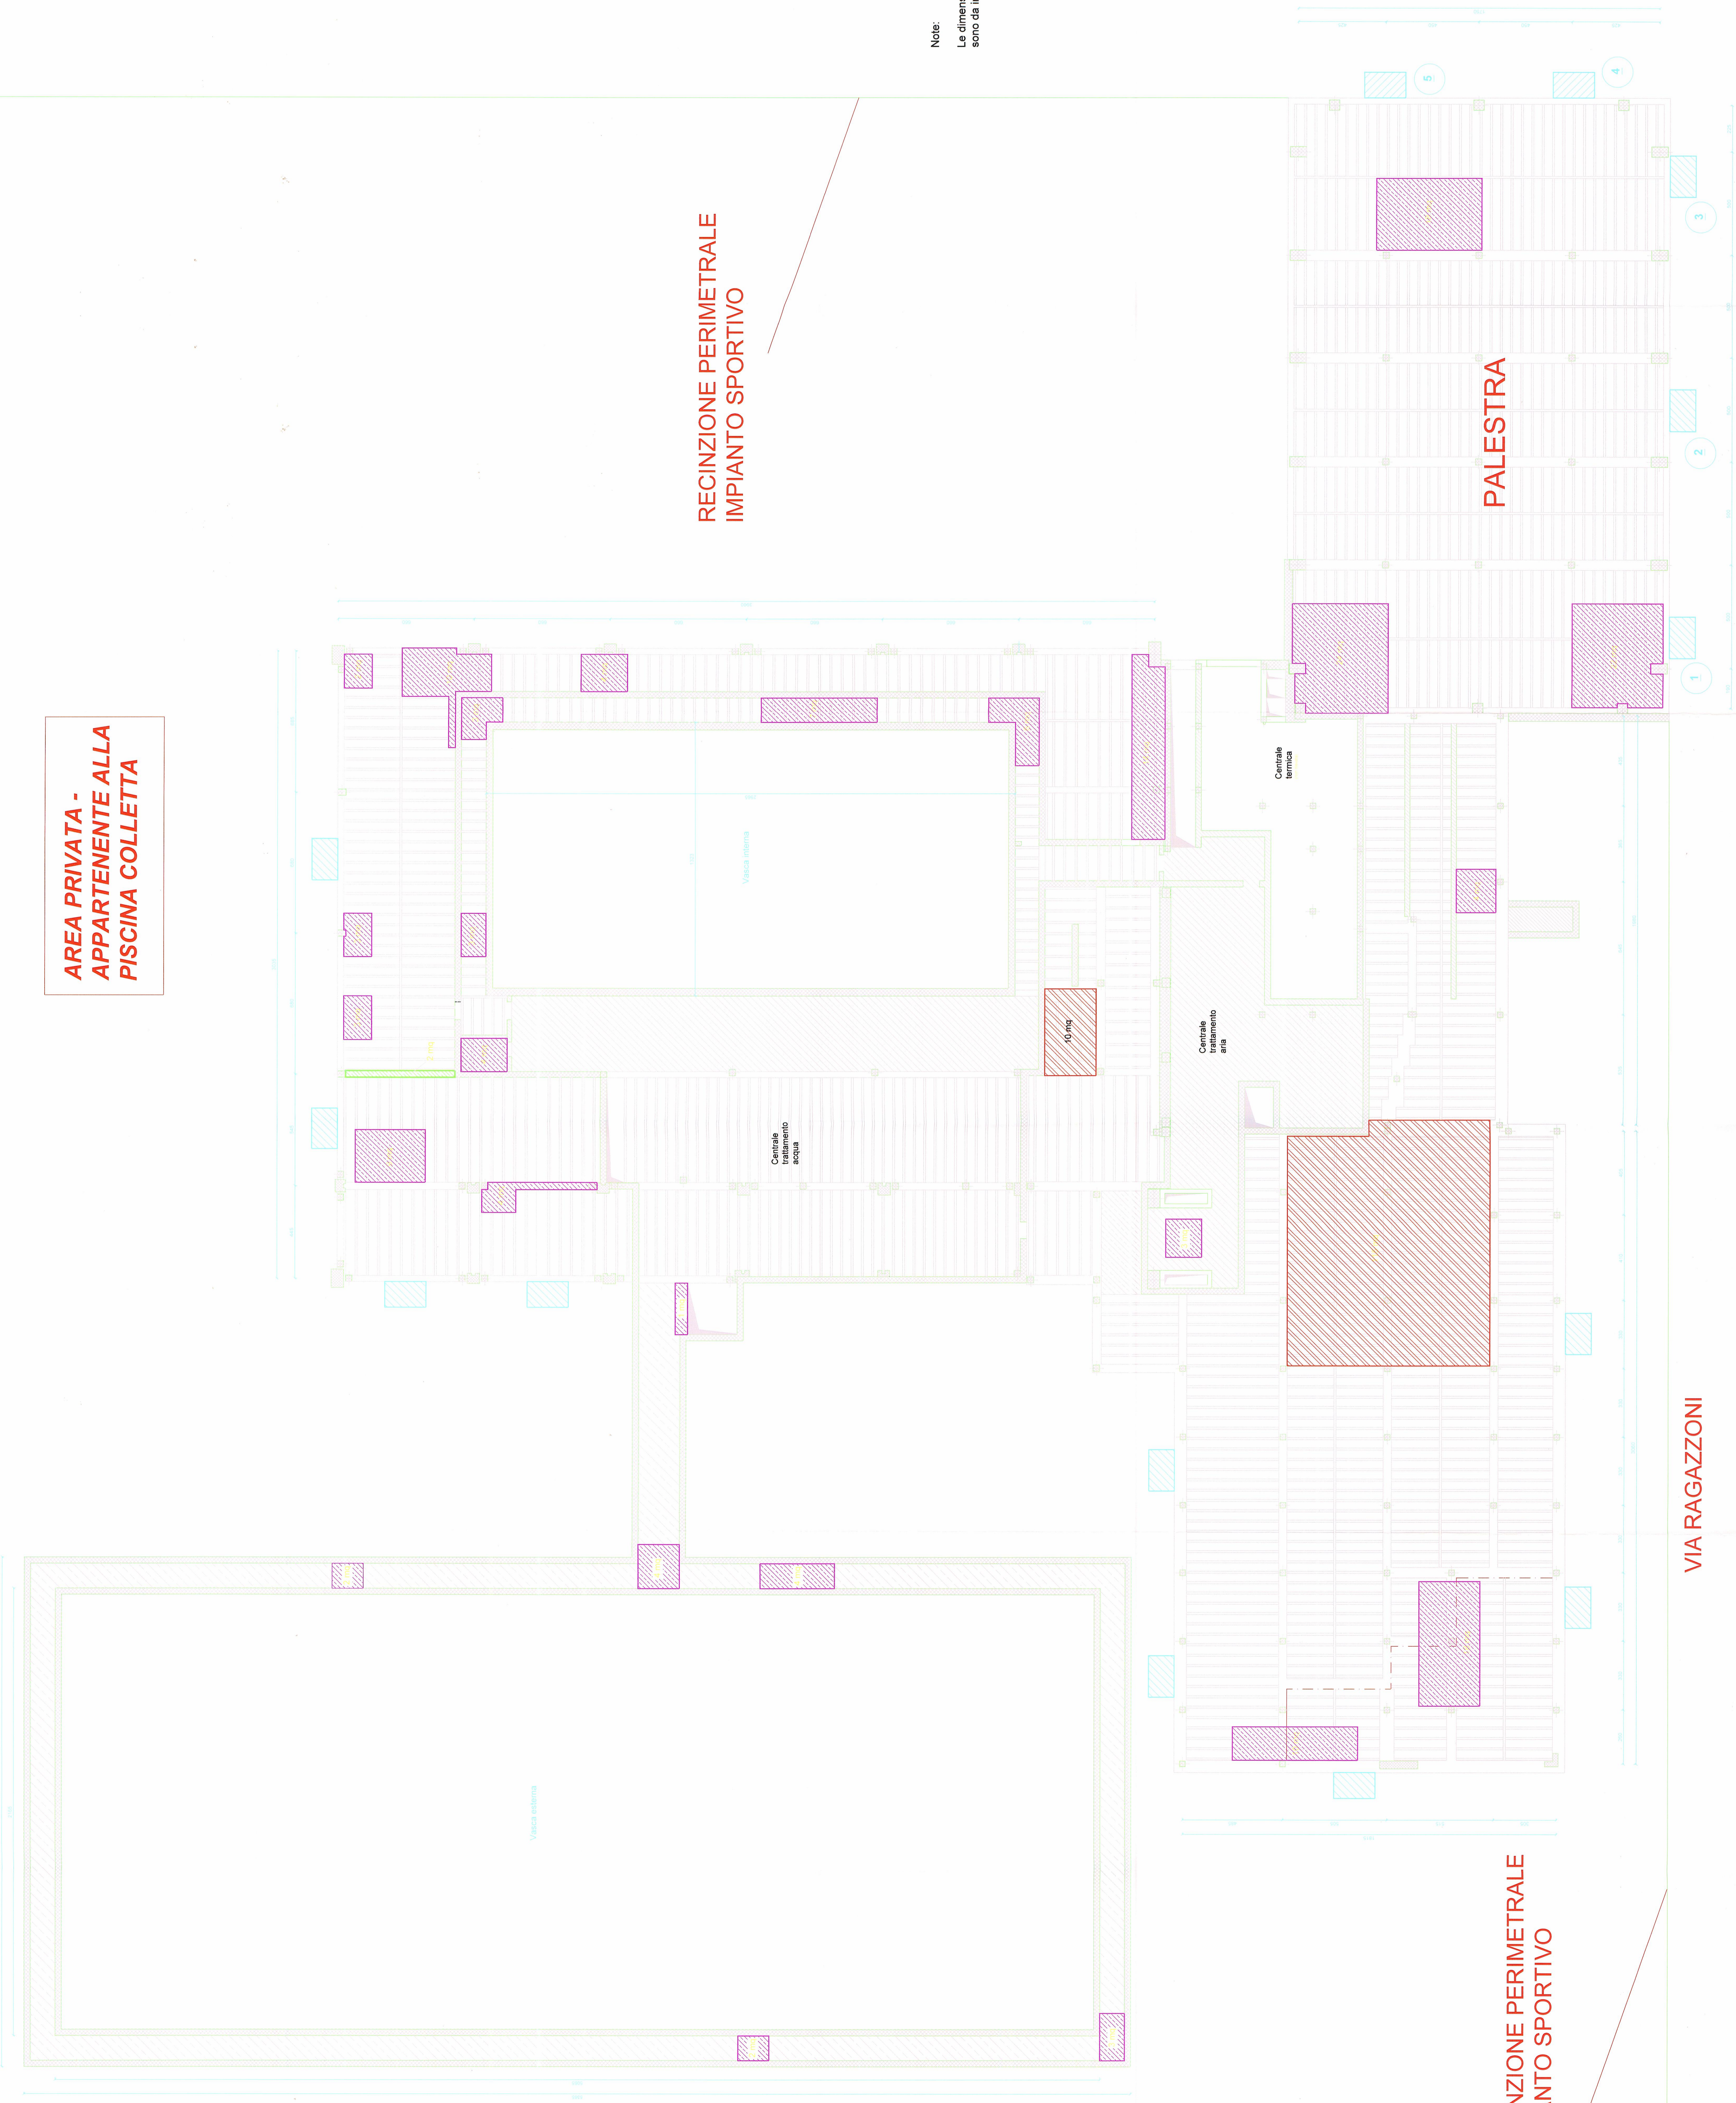

CITTA' DI TORINO
 DIREZIONE GENERALE SERVIZI TECNICI
 DIREZIONE SERVIZI TECNICI PER L'EDILIZIA PUBBLICA
 SERVIZIO EDILIZIA SPORTIVA

PISCINA COLLETTA
 Via Ragazzoni, 5/7
 CIRCOSCRIZIONE 7

**MANUTENZIONE STRAORDINARIA E
 MESSA A NORMA DEGLI IMPIANTI ACQUATICI
 PER L'OTTENIMENTO DEL C.P.I.**

Progettati:
 Ing. Serena Cossentino *Silvia Cossentino*
 Ing. Daniela Cossentino *Daniela Cossentino*
 Responsabile ASL: *Roberto*
 Ing. Giuseppe Pizzoccolo

BOCCHE DI LUPO
 DISASSAMENTO SOLAIO QUOTA -0,00 PALESTRA

PROGETTO
 POSIZIONAMENTO BOCCHE LUPO
 PLANIMETRIA CON INTERVENTI

REV.	MODIFICHE	DATA	DESCRIZIONE	CONTROLLATO

NOME-PIÙ
 SEGA VARIE
 LAVORATO