


PLANIMETRIA
PIANO TERRENO
SCALA 1:200

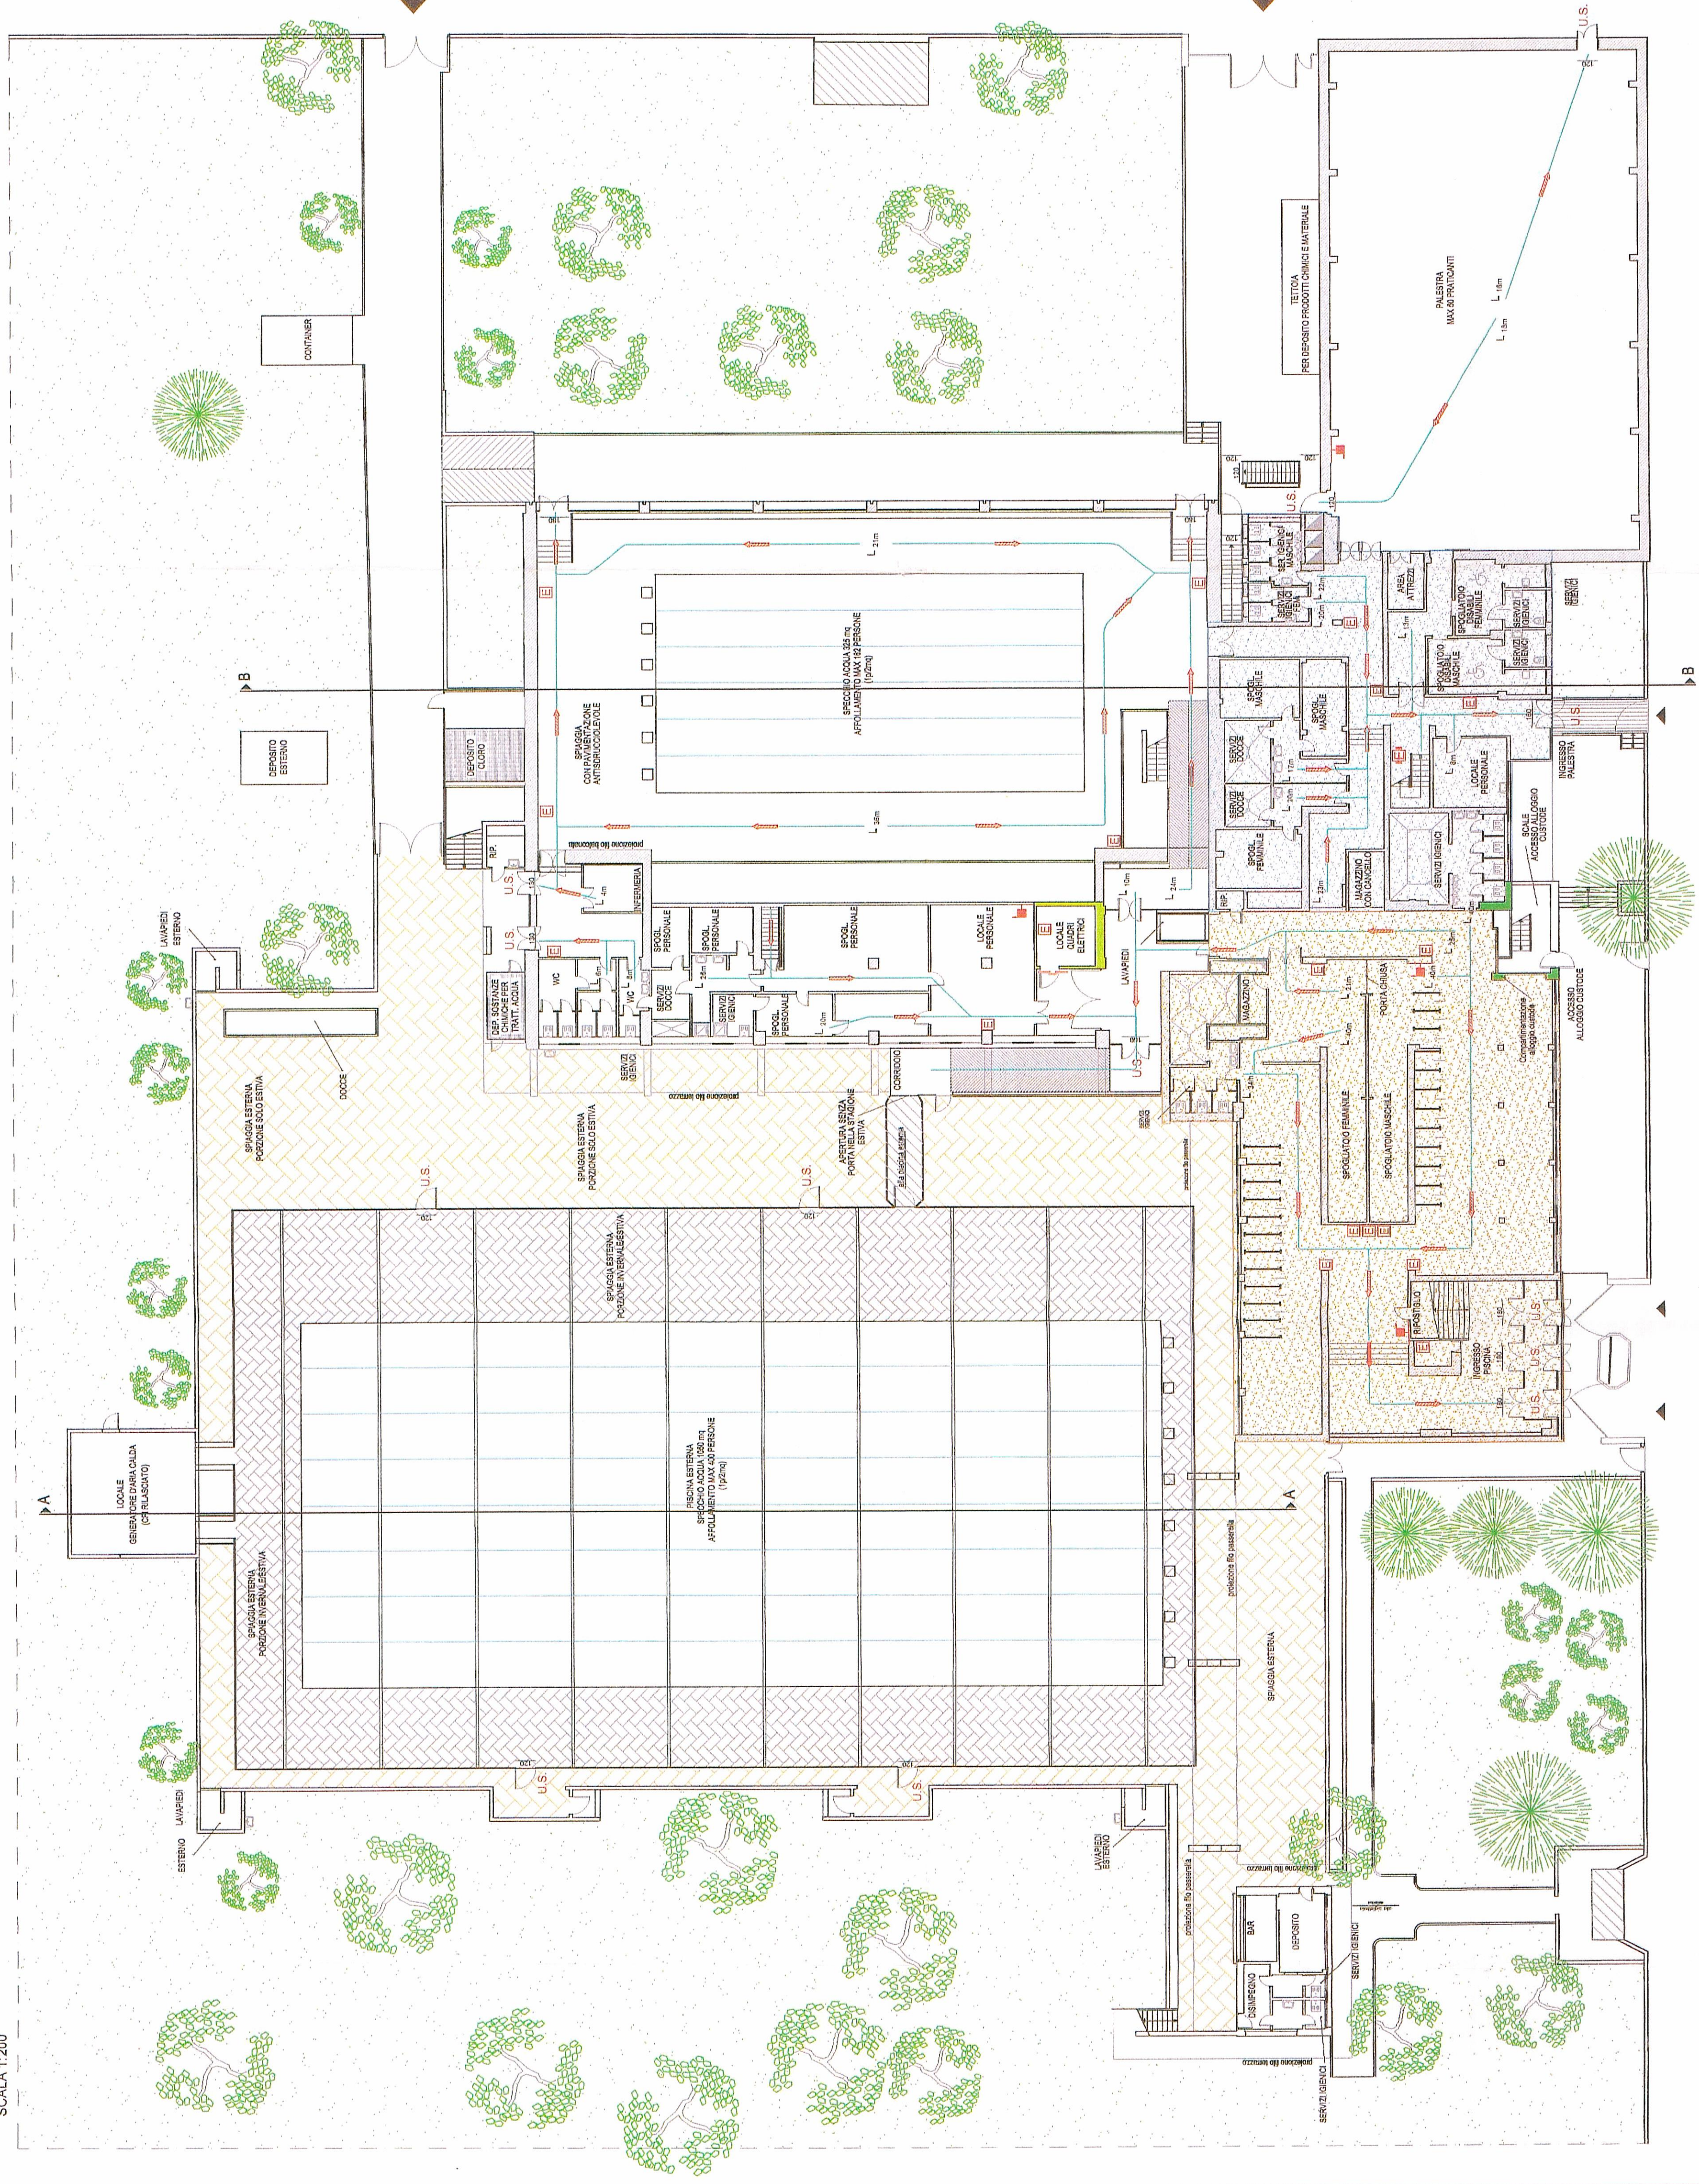


SEZIONE A-A
PISCINA ESTERNA
SCALA 1:200






PLANIMETRIA
PIANO PRIMO
SCALA 1:200

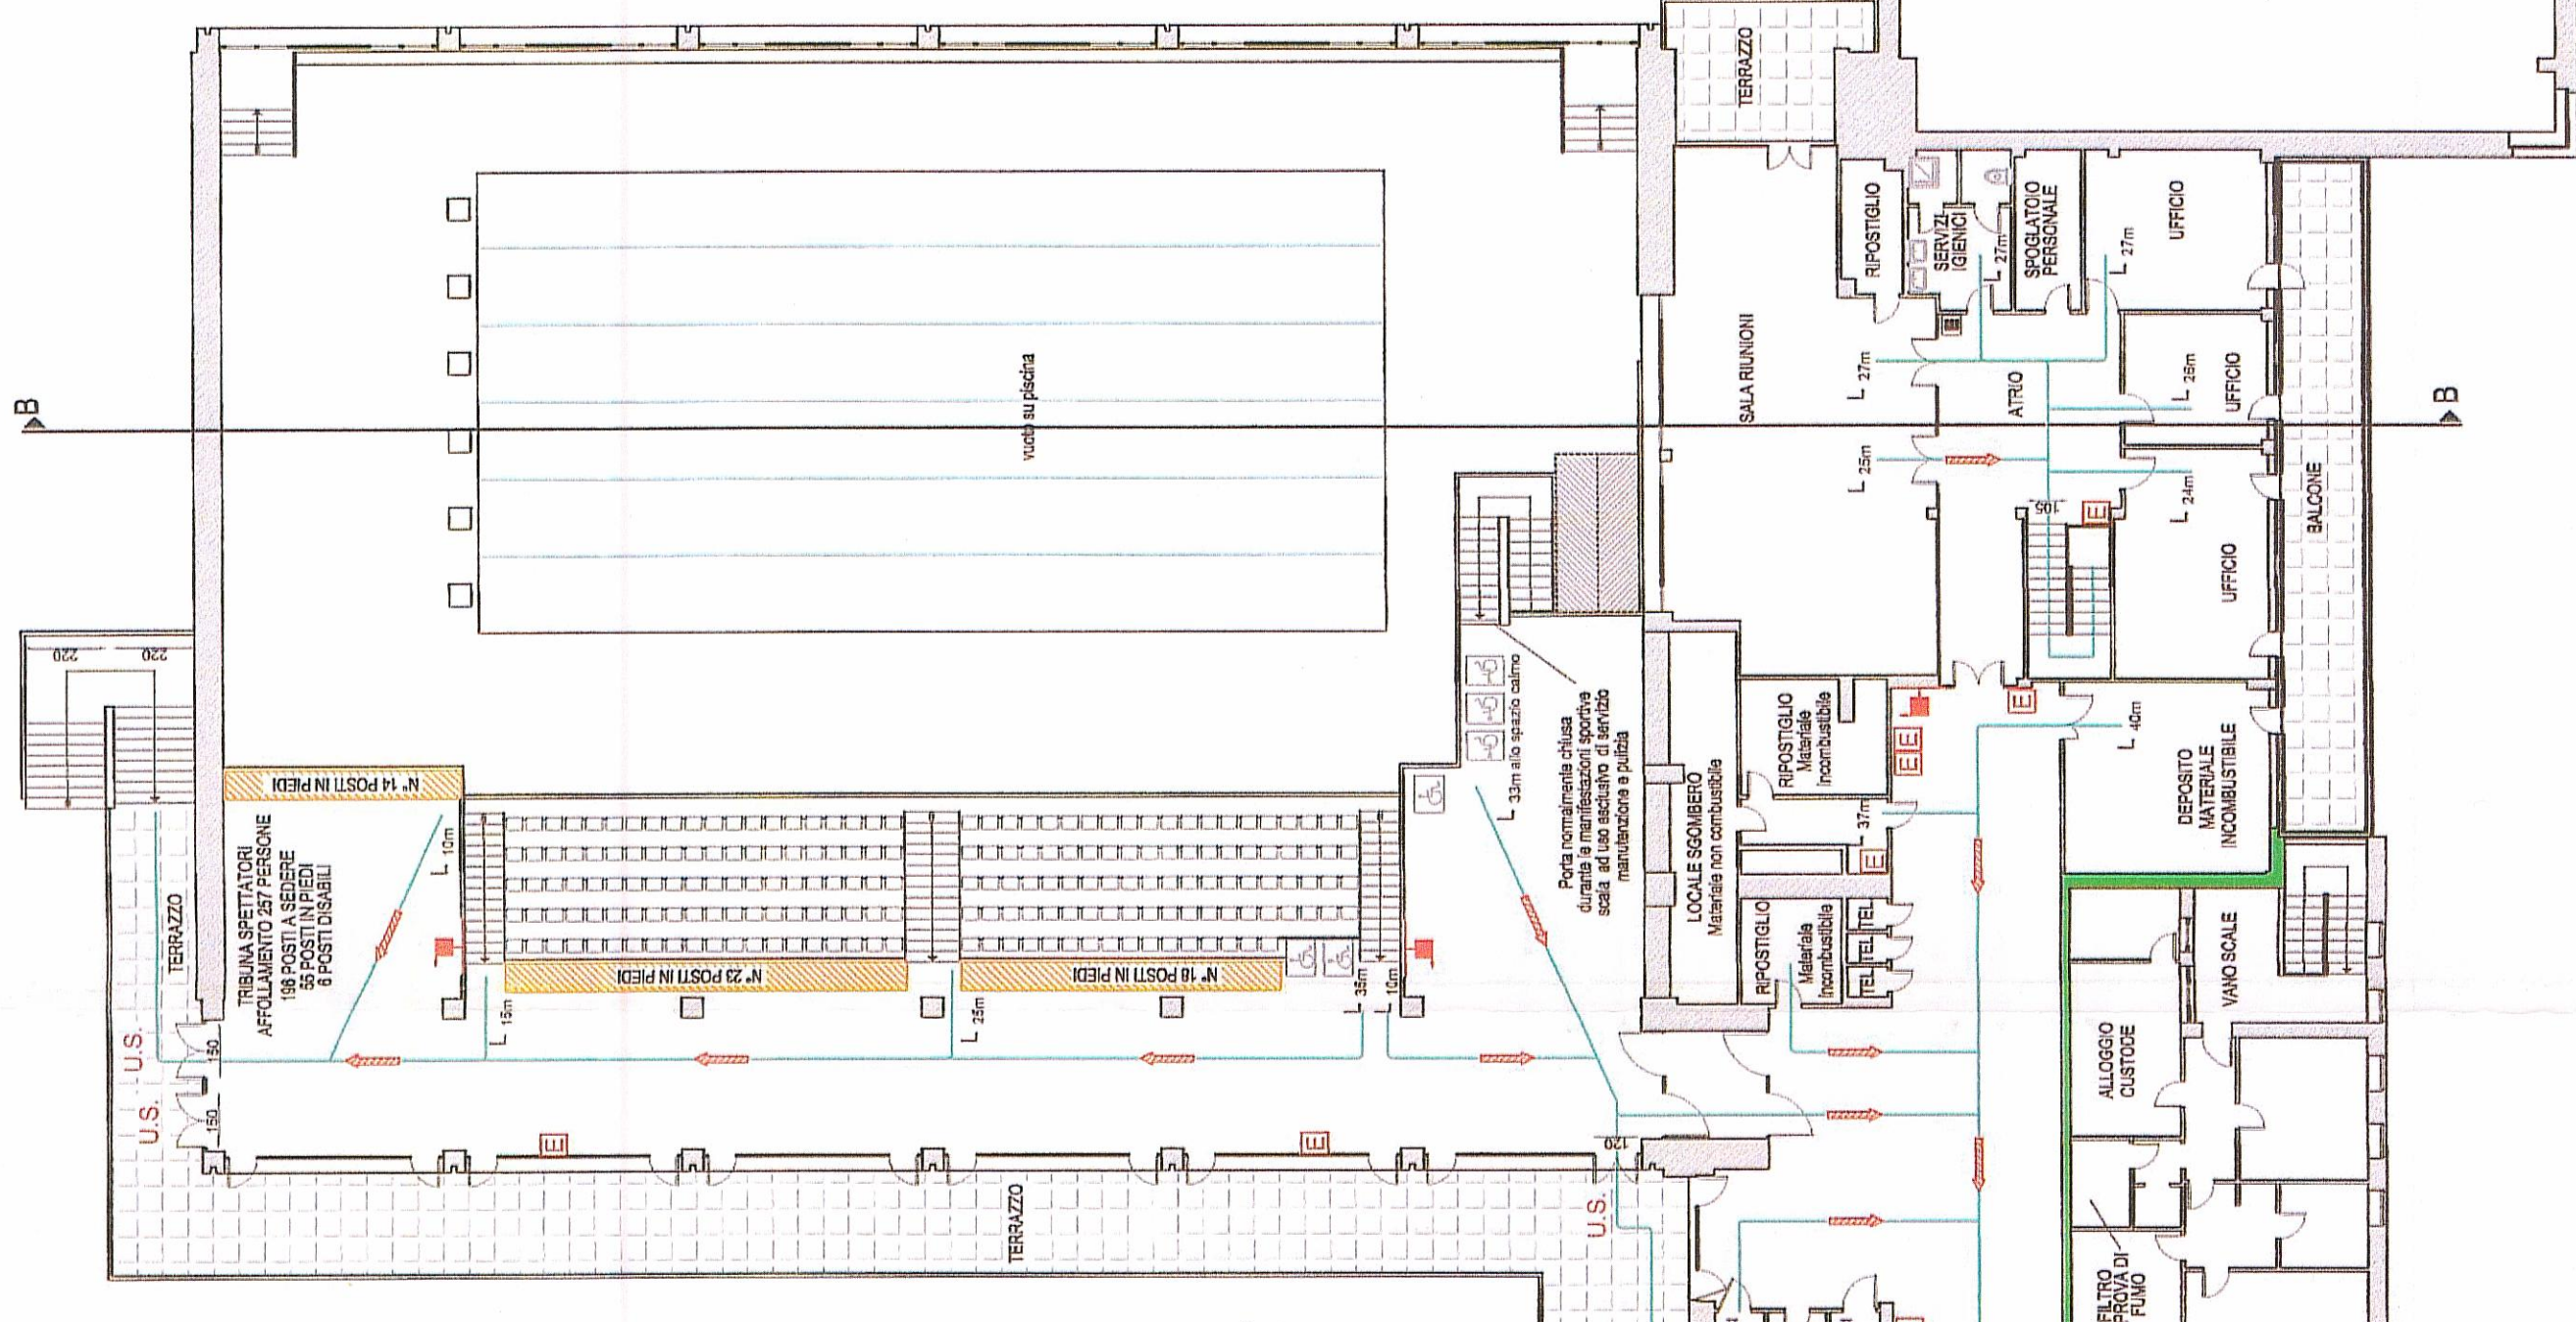


PLANIMETRIA
PIANO INTERRATO
SCALA 1:100

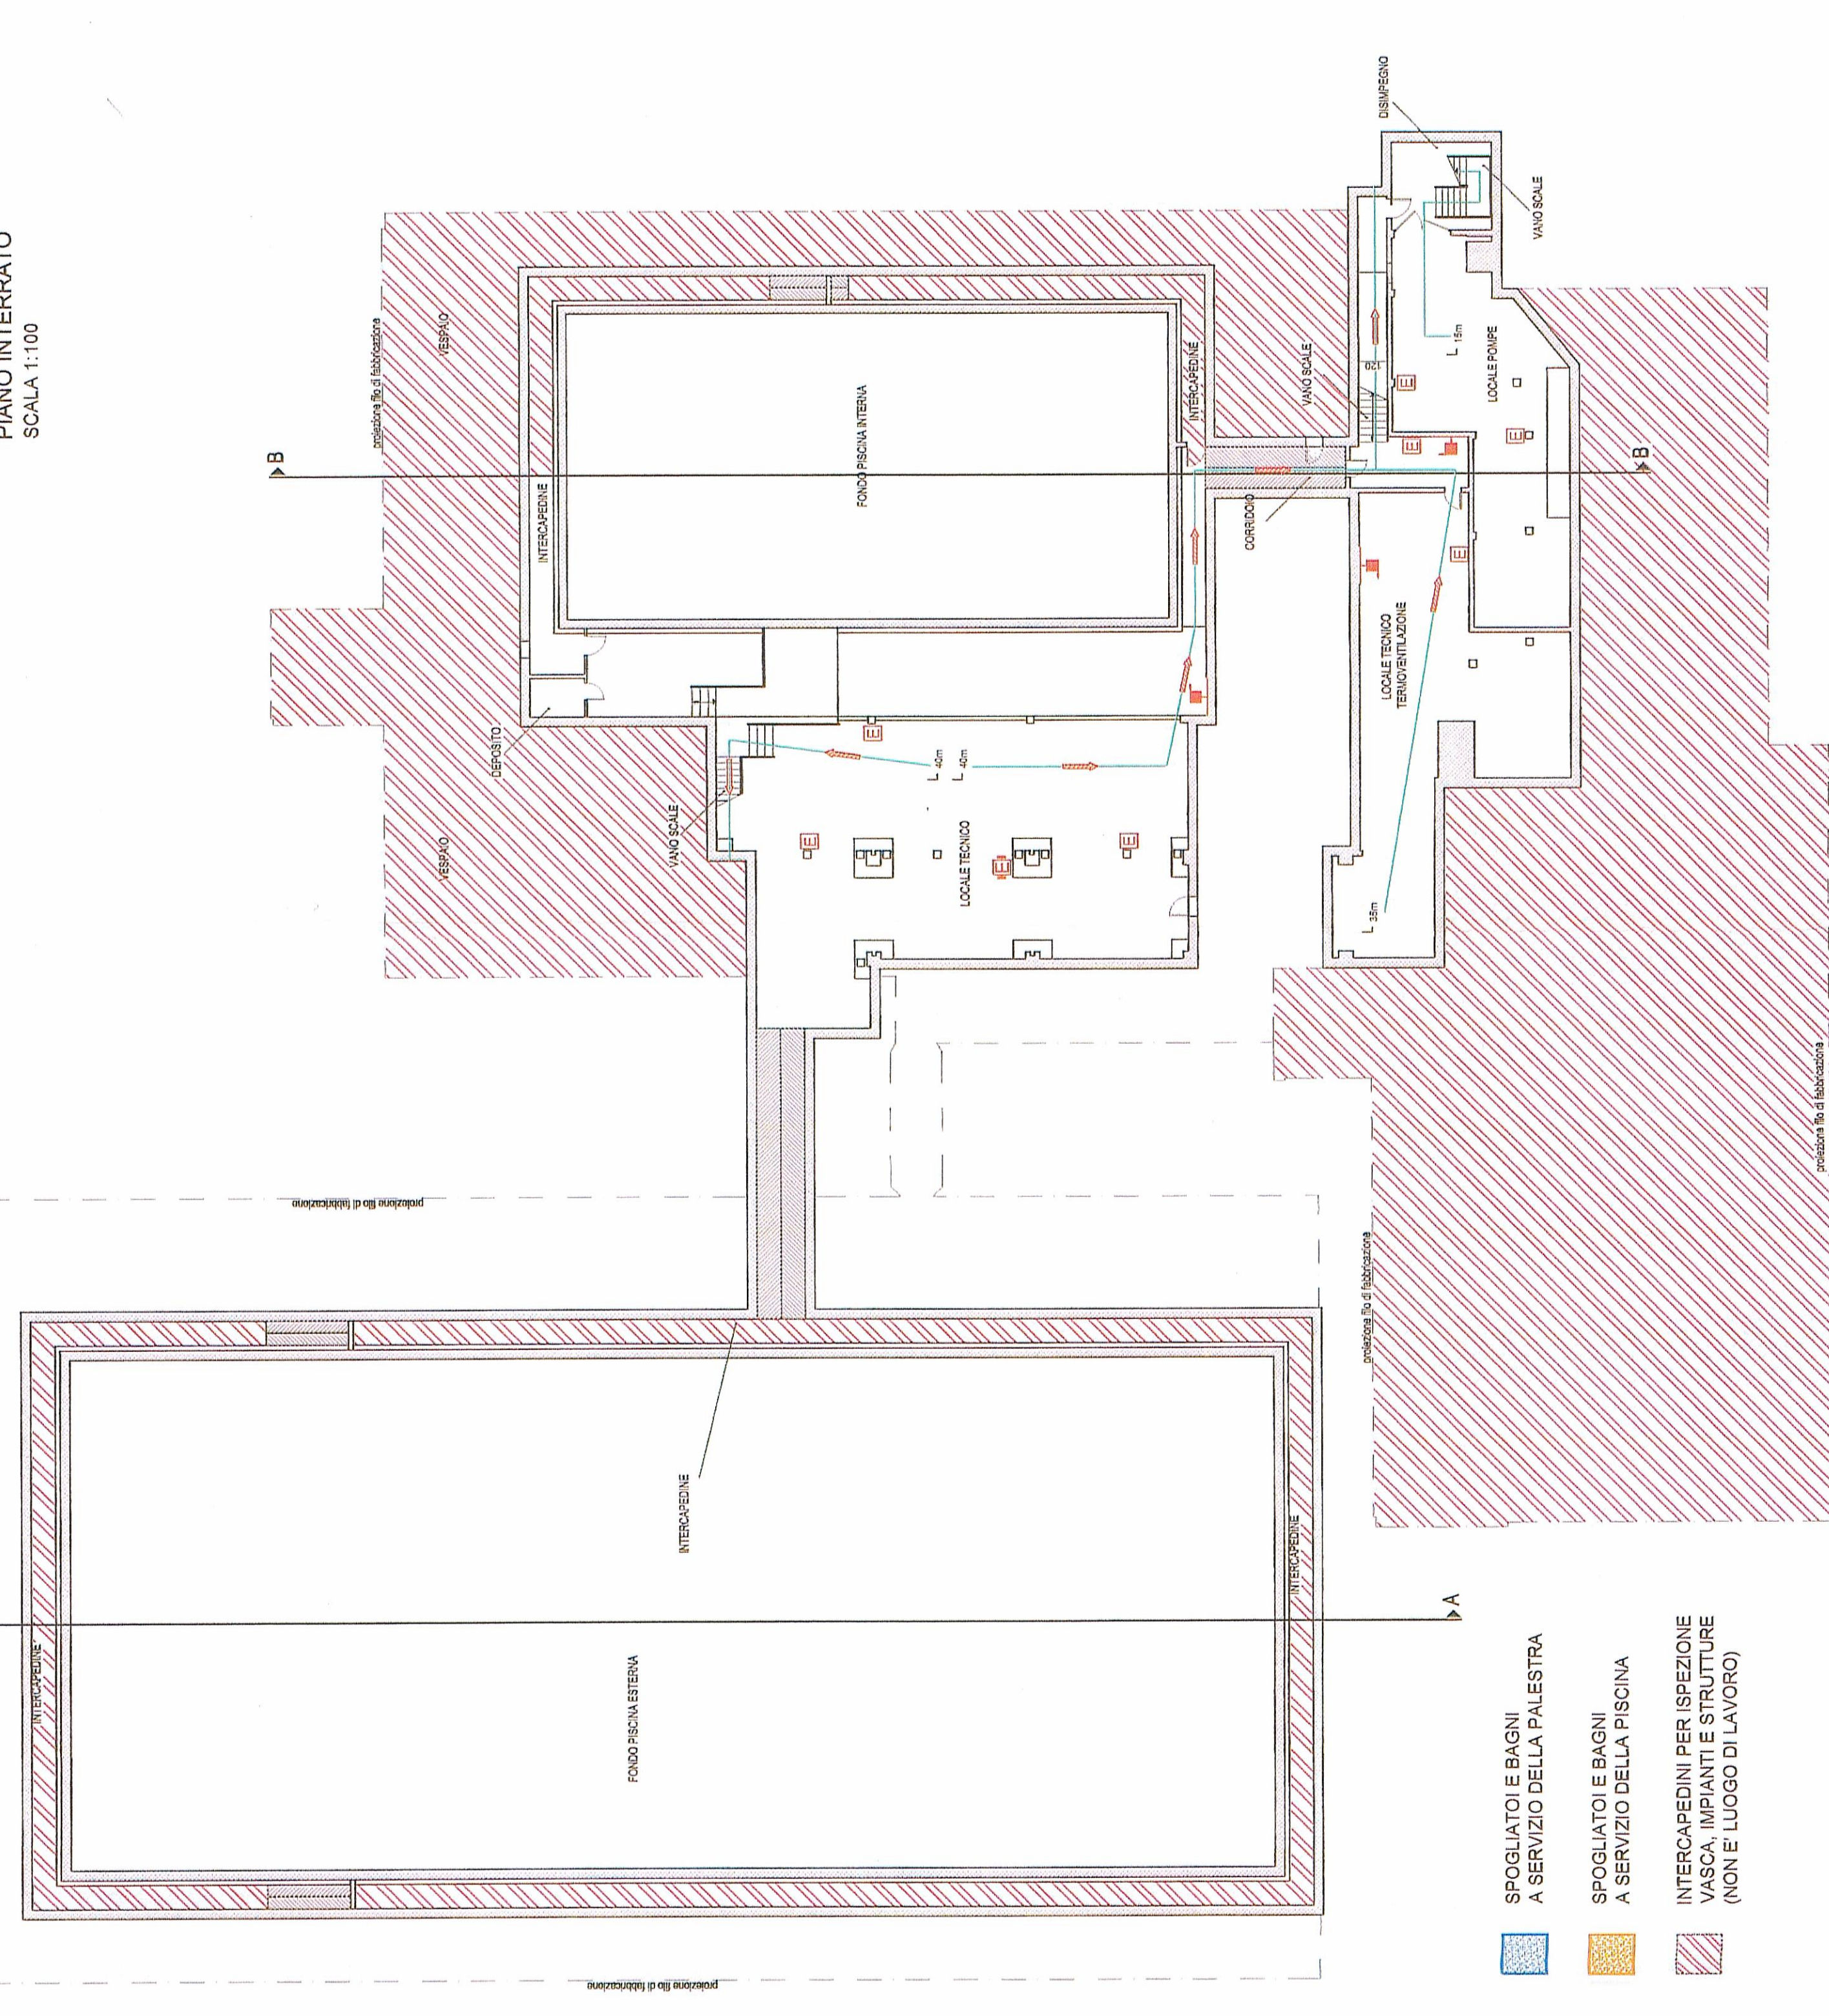


SEZIONE B-B
PISCINA INTERNA
SCALA 1:200

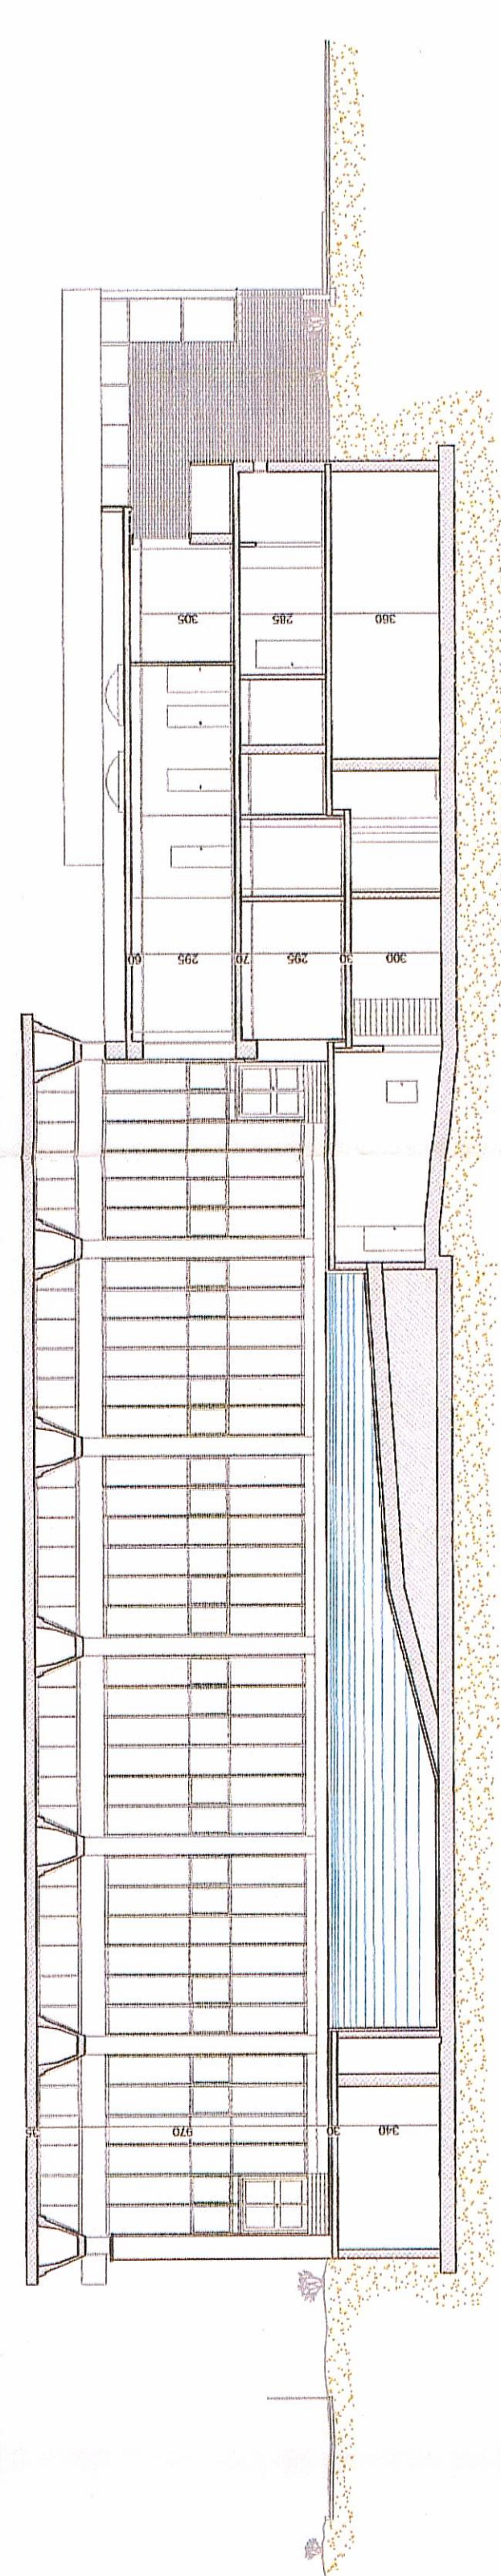

- SPOGLIATOI E BAGNI A SERVIZIO DELLA PALESTRA
- SPOGLIATOI E BAGNI A SERVIZIO DELLA PISCINA

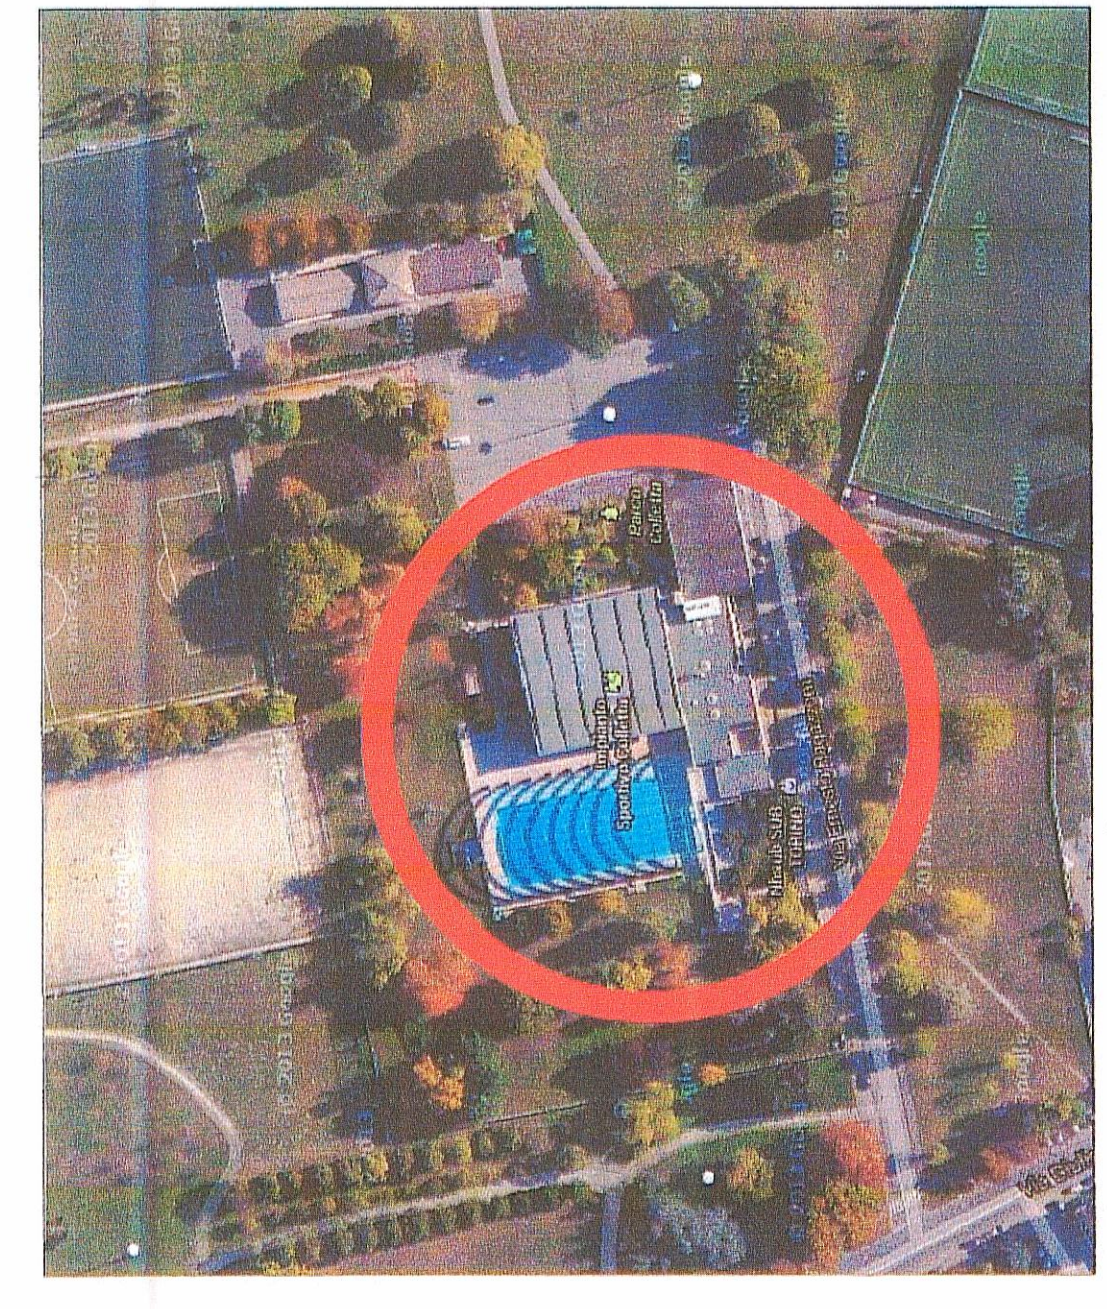

INQUADRAMENTO ZONA
SCALA 1:2500

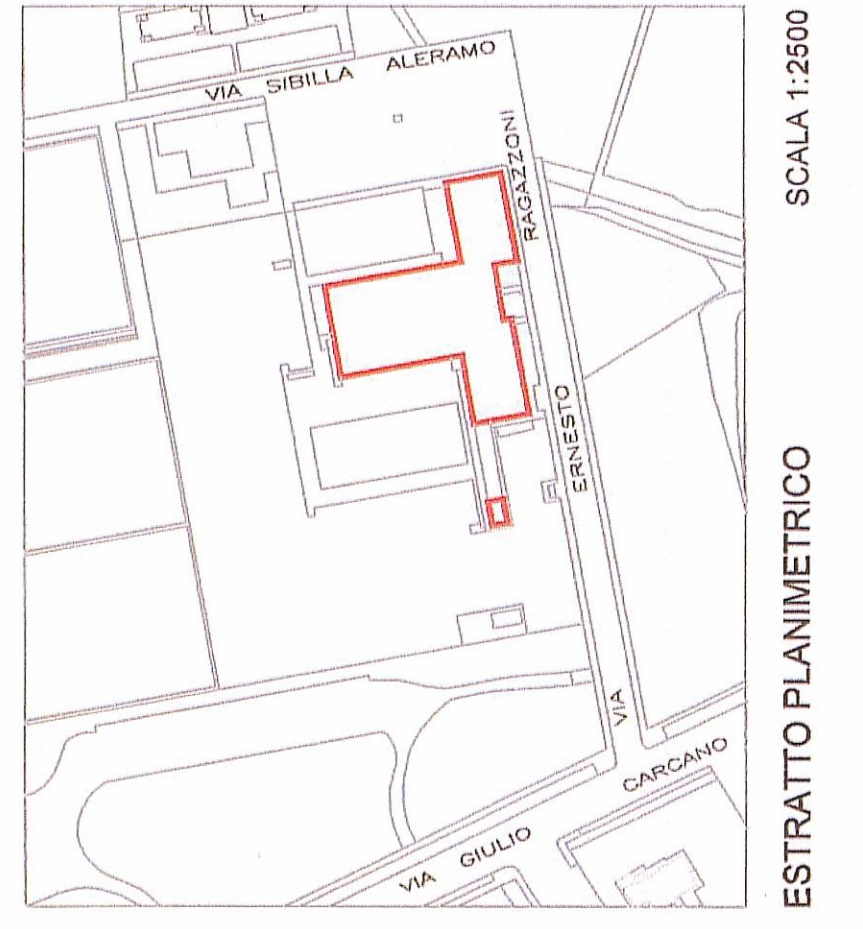

ESTRATTO PLANIMETRICO
SCALA 1:2500

Vice Direzione Generale Servizi Tecnici
Coordinamento Edilizia Sportiva
Settore Edilizia Sportiva-Manutenzione

COMANDO PROV. W. R.
INTERVENUO
UFFICIO TECNICO
23 LUG. 2010

Objetto
Complesso sportivo
"Colletta"
Via Ernesto Regazzoni 5/7
101537 Torino

Contenuto
Valutazione progetto VF

COMANDO PROV. W. R.
INTERVENUO
UFFICIO TECNICO
23 LUG. 2010

TORINO

Il responsabile del procedimento Coordinatore di Settore Ing. Giancarlo Revello		Firma _____	
Il progettista Ing. Antonio Curcio		Firma _____	
Rev.	Aut.	Disegnatore	Scala
0	1	Luigi 2013	1:200
1	2		
2	3		
3	4		
4	5		