



PLANIMETRIA PIANO TERRENO  
SCALA 1:200

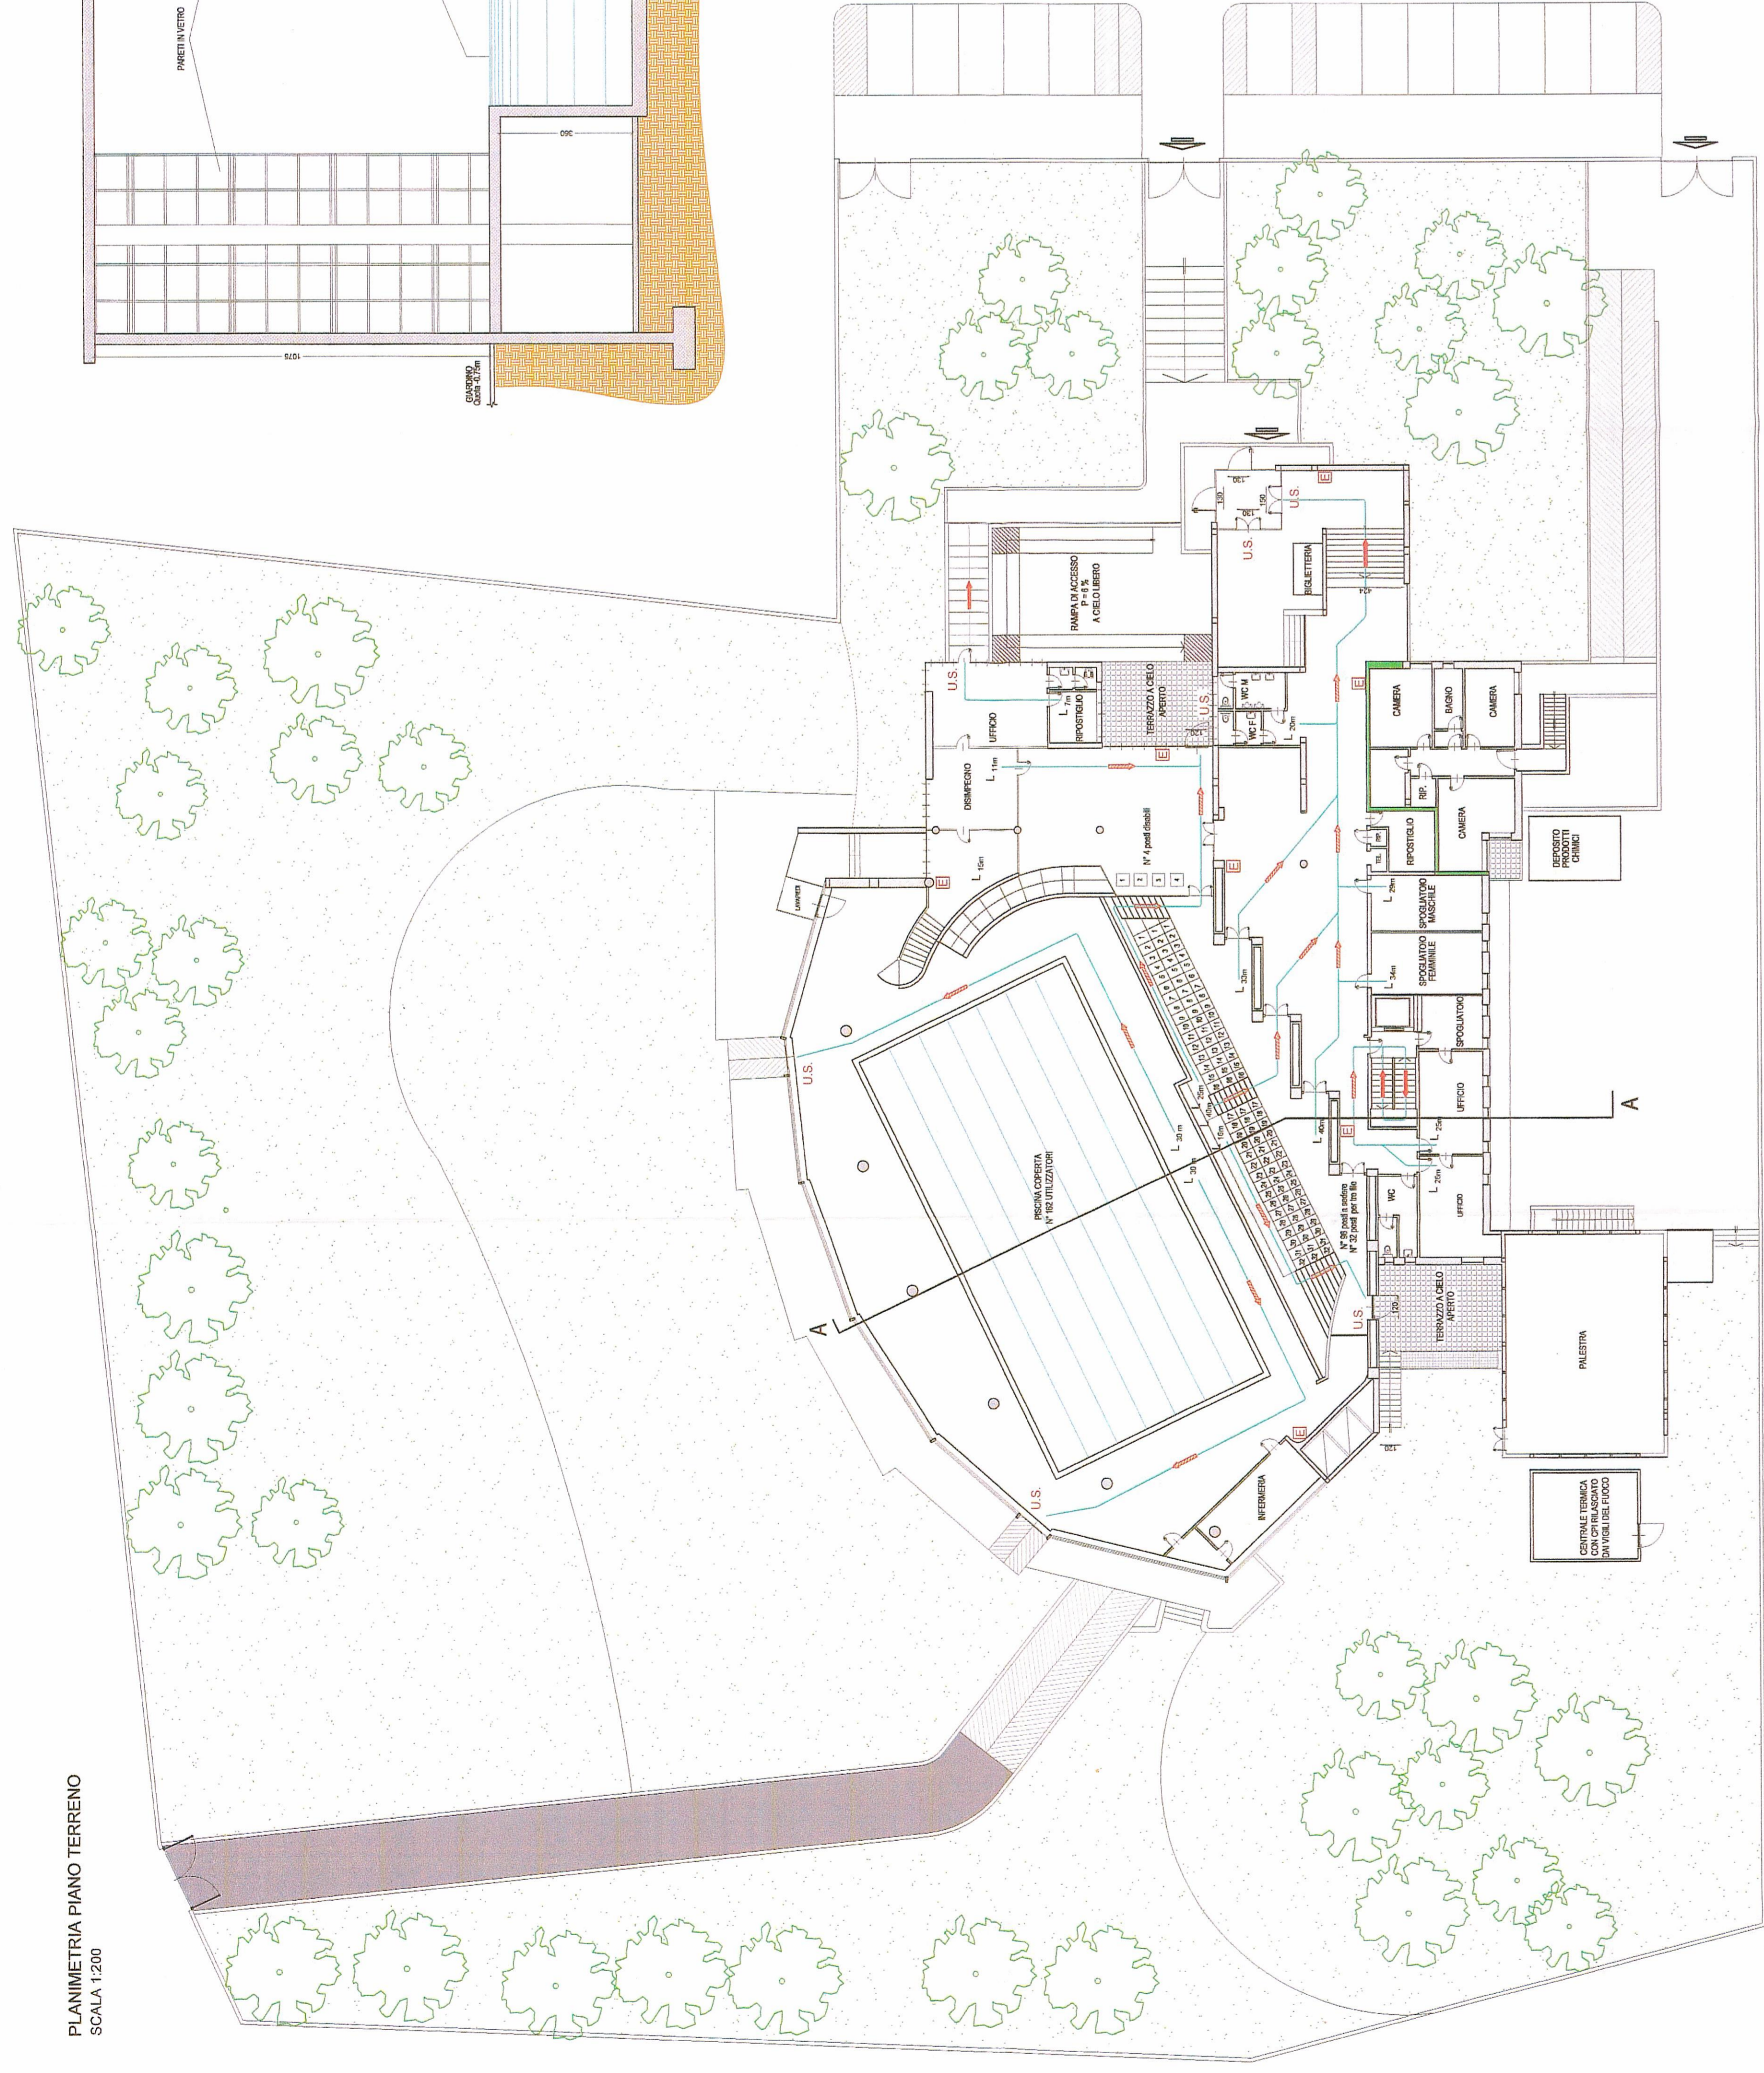

SEZIONE AA  
SCALA 1:100

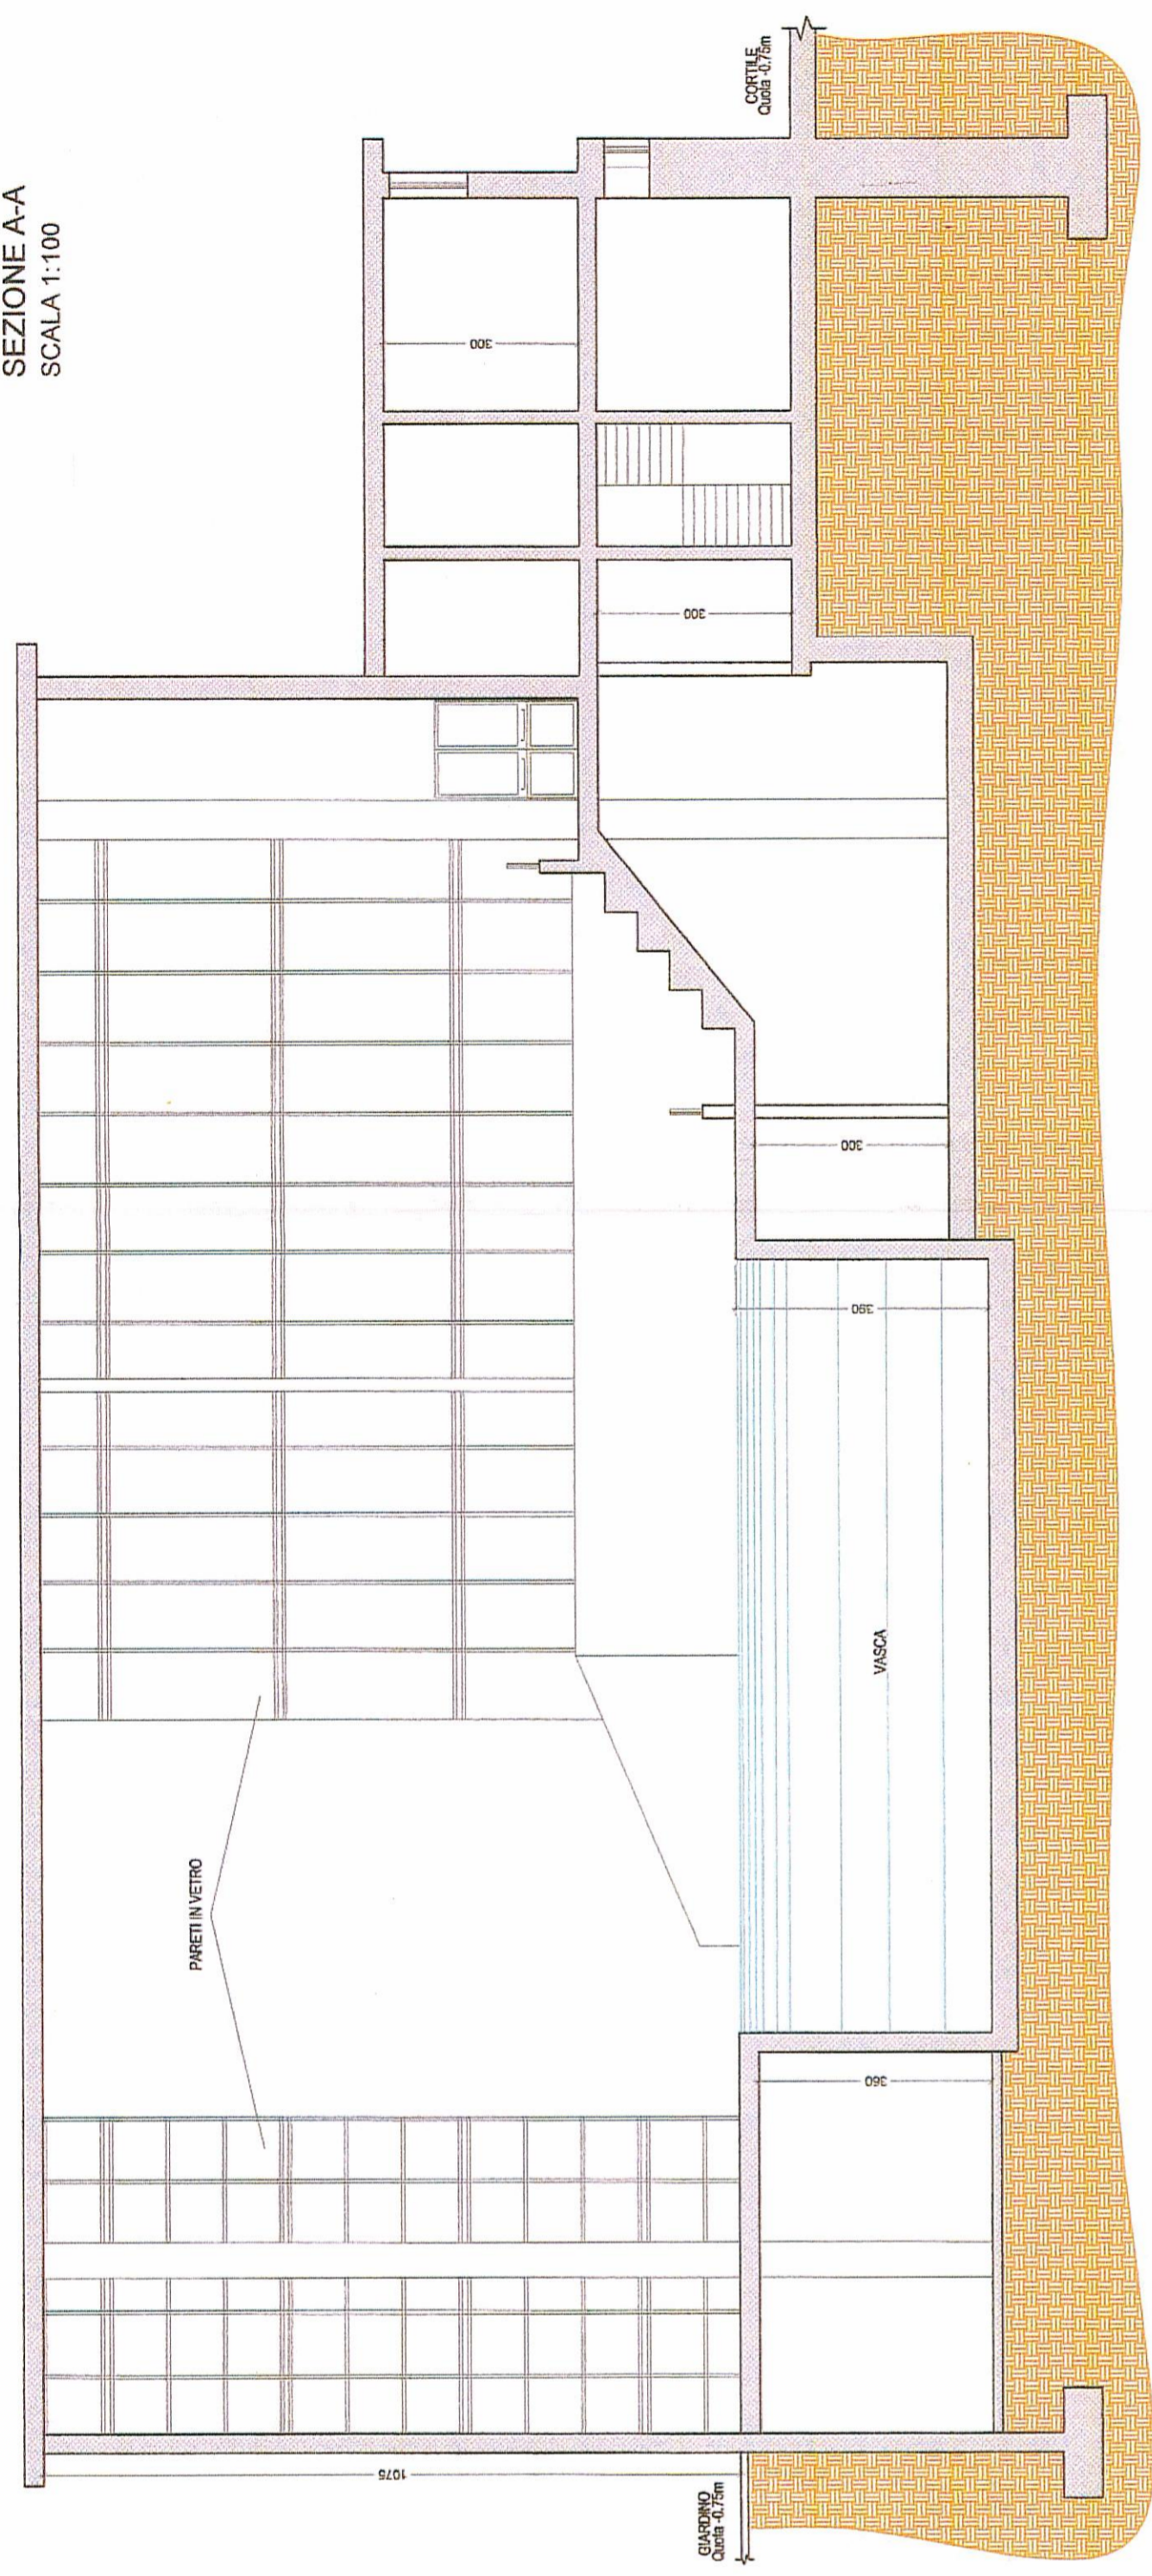

INQUADRAMENTO ZONA




Simbolo	Significato	Note
[Yellow square]	Struttura Main R.E.I.	R / R.E.I. 60
[Green square]	Struttura Main R.E.I.	R / R.E.I. 90
[Blue square]	Struttura Main R.E.I.	R / R.E.I. 120
[Orange square]	Porta R.E.I.	R / R.E.I. 60
[Red square]	Edificio portatile	3AA - 144B
[Red square]	Edificio carotabile	A polverino A-SF-C


**PERCORSO DI USCITA:**

[White arrow]	Verso fido
[Red arrow]	Orizzontale
[Red arrow]	Verso il basso
[Red arrow]	Pericolo di sicurezza

PLANIMETRIA PIANO SEMINTERRATO  
SCALA 1:200

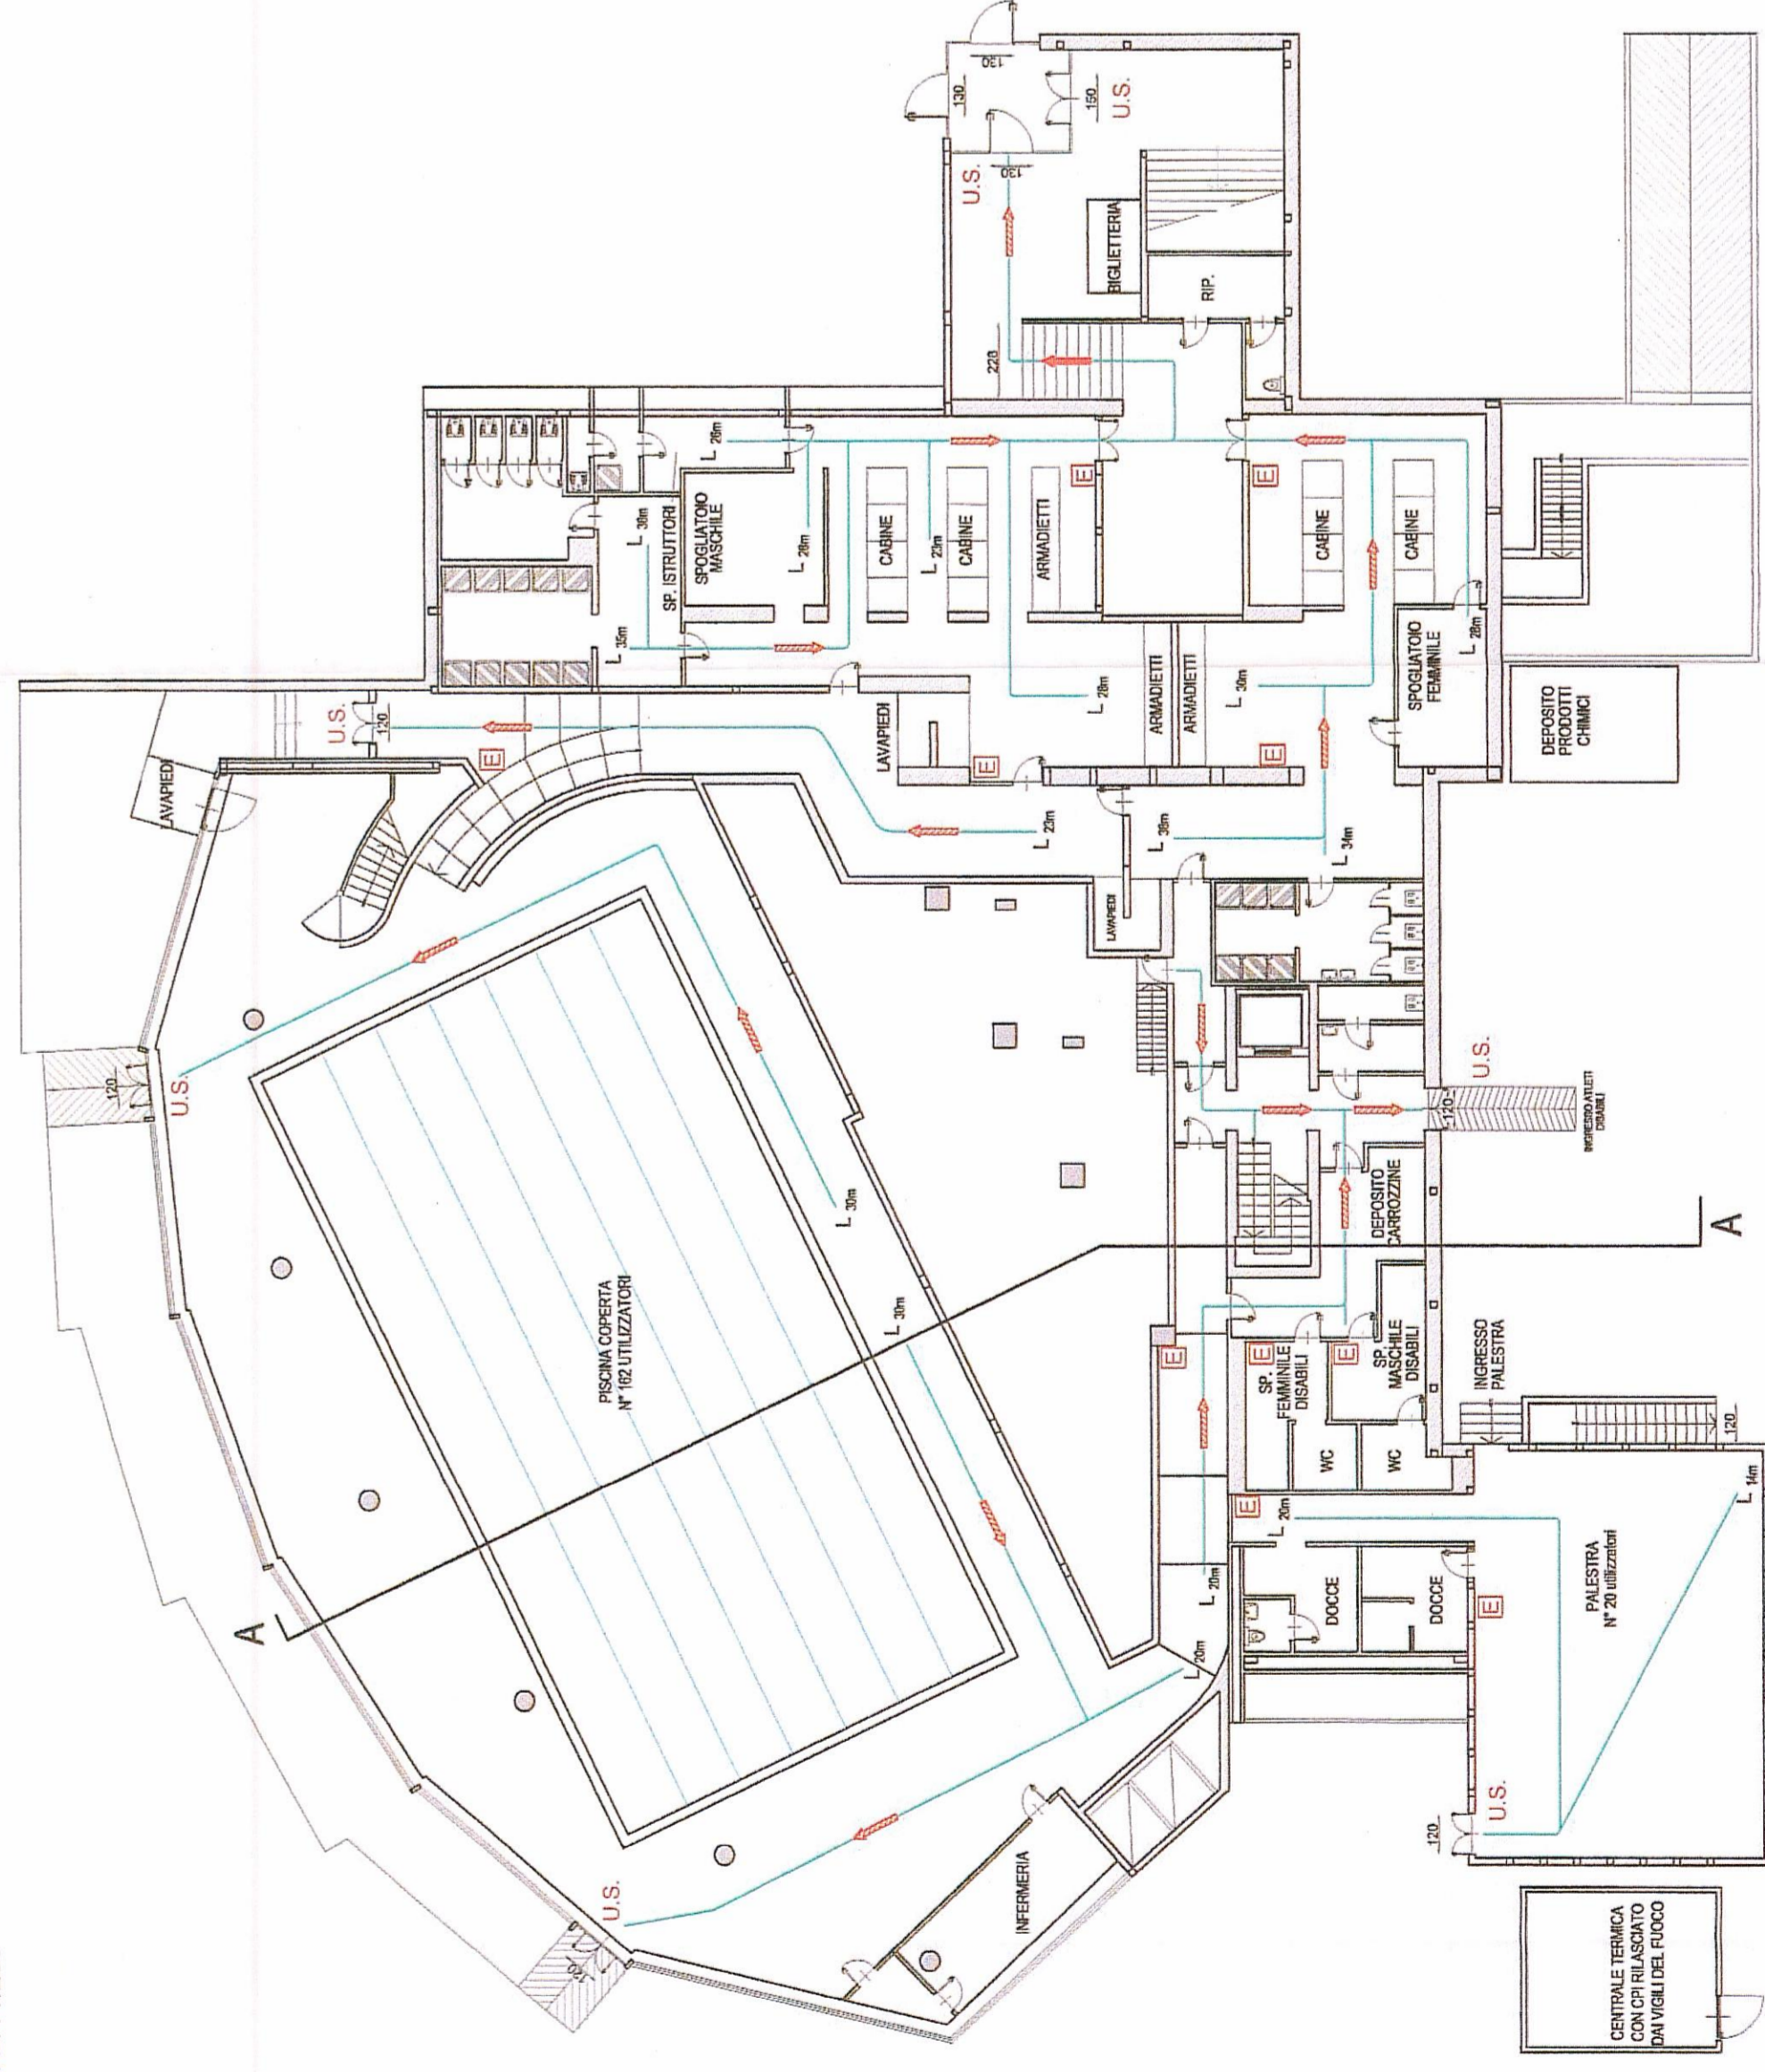

PLANIMETRIA PIANO INTERRATO  
SCALA 1:200

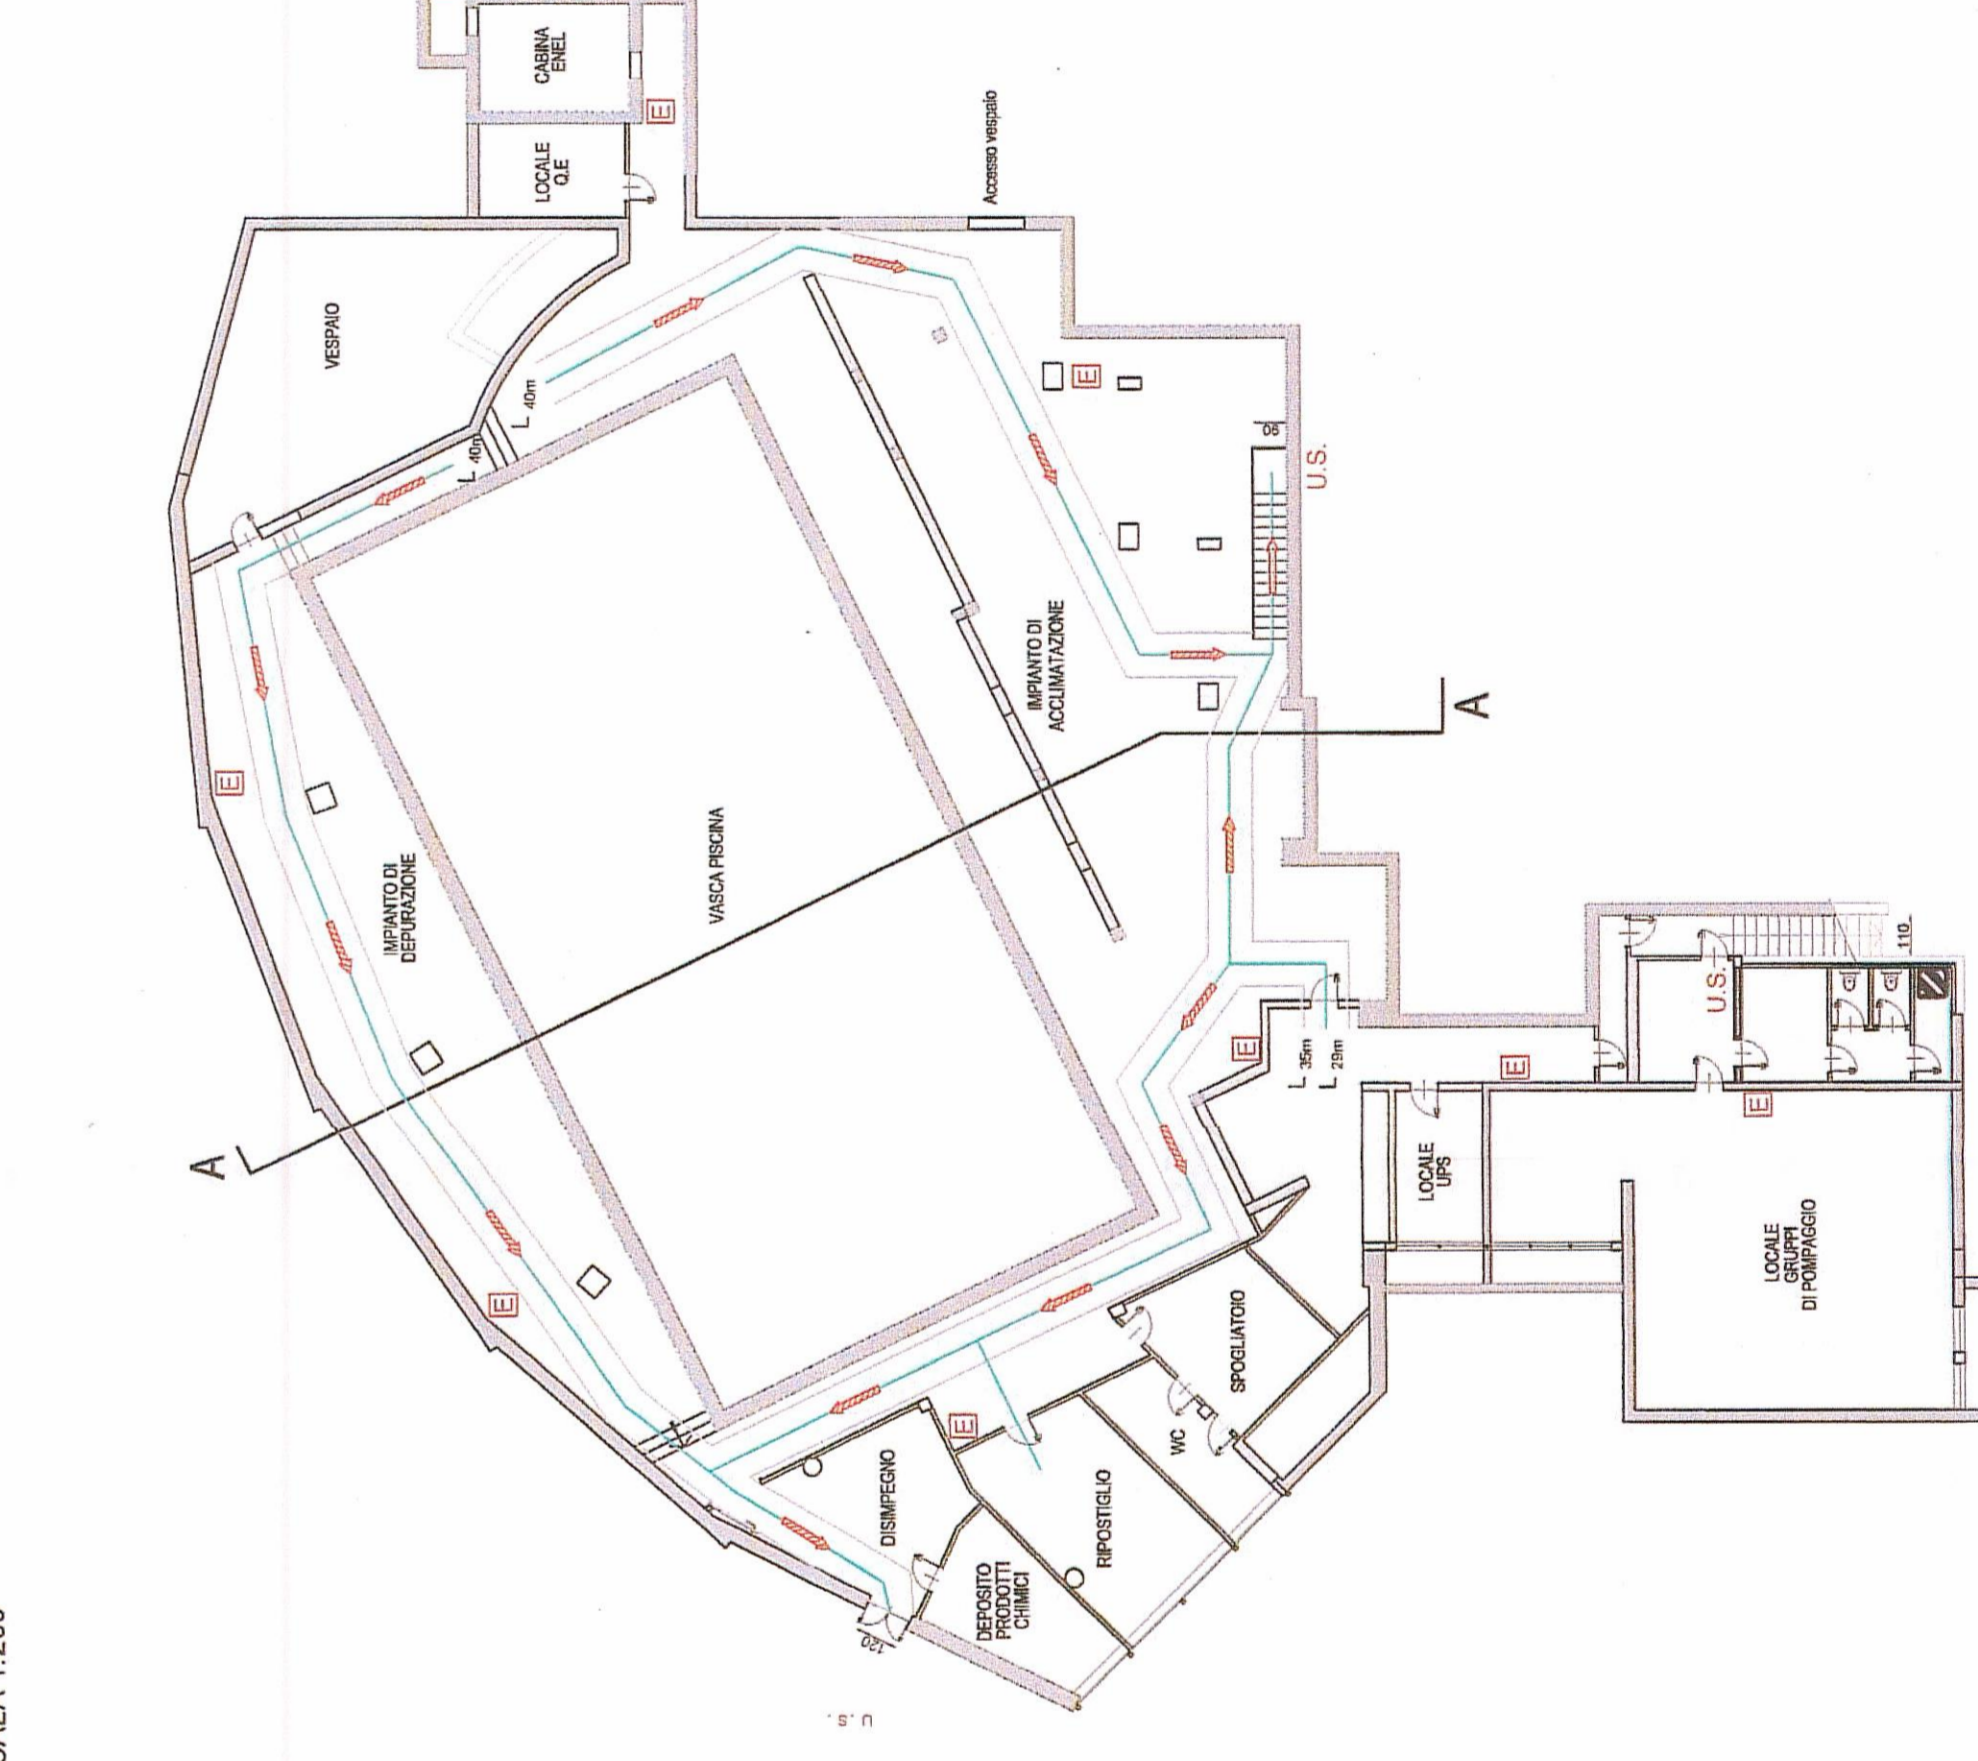

Vice Direzione Generale Servizi Tecnici  
Coordinamento Edilizia Sportiva  
Settore Edilizia Sportiva Manutenzione

COMANDO PROVINCIALE VIGILI DEL FUOCO  
A TORINO, in data del 20/04/2019 n. 2048  
L. 27/06/2018  
DIREZIONE PROVINCIALE VIGILI DEL FUOCO  
TORINO  
UFFICIO PREVENZIONE  
73 106 103

Piscina e Palestra  
"GAIDANO"  
Via Modigliani, 25 Torino

Contenuto  
Valutazione progetto VVF



Il responsabile del procedimento  
Coordinatore di Settore  
ing. Giancarlo Revello

I progettisti  
ing. Antonio Curcio

Rev.	Modifiche	Data	Luogo	Data	Disegnatore	Scala
0						
1						
2						
3						
4						
5						

Fornita  
01