



CITTA' DI TORINO
 VICE DIREZIONE GENERALE INGEGNERIA
 DIREZIONE SERVIZI TECNICI PER L'EDILIZIA PUBBLICA
 SERVIZIO EDILIZIA ABITATIVA PUBBLICA

**MANUTENZIONE STRAORDINARIA DIFFUSA
 PER MESSA A NORMA E RIQUALIFICAZIONE
 ENERGETICA STABILI DEL PATRIMONIO
 COMUNALE RESIDENZIALE**
 Codice Opera n. 3886

PROGETTISTI: Arch. Alessandra CELORIA
 Ing. Gian Michele RINALDO
 Collaboratori: Arch. Paola MONTRESOR (per le opere edili)
 P.L. Diego BOSSO (per le opere impiantistiche)
 Responsabile del Procedimento: Arch. Tiziana SCAVINO

PROGETTO DEFINITIVO D'APPALTO
 OGGETTO: VIA PERTENGO, nn. 17, 19
**NUOVA SISTEMAZIONE CORTILE
 Particolari - Piante, sezioni, prospetti**
 Scala - 1/100 - 1/20

REV	MODIFICHE	DATA	DISEGNATORE
0		06/2012	P.M.
1		09/2012	P.M.
2			

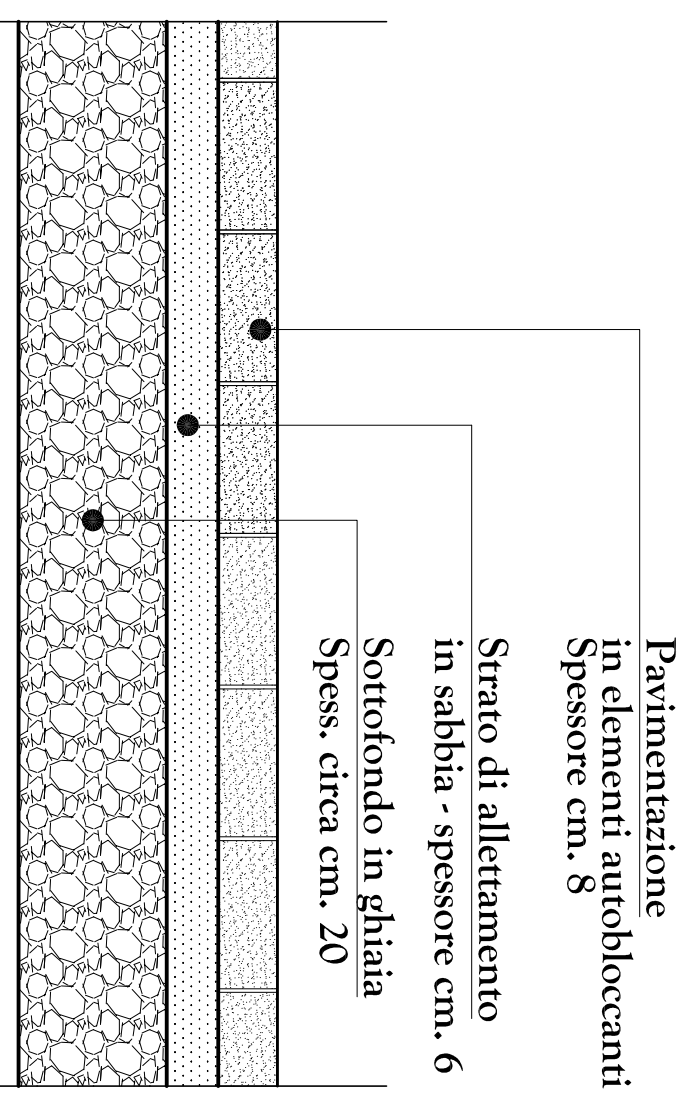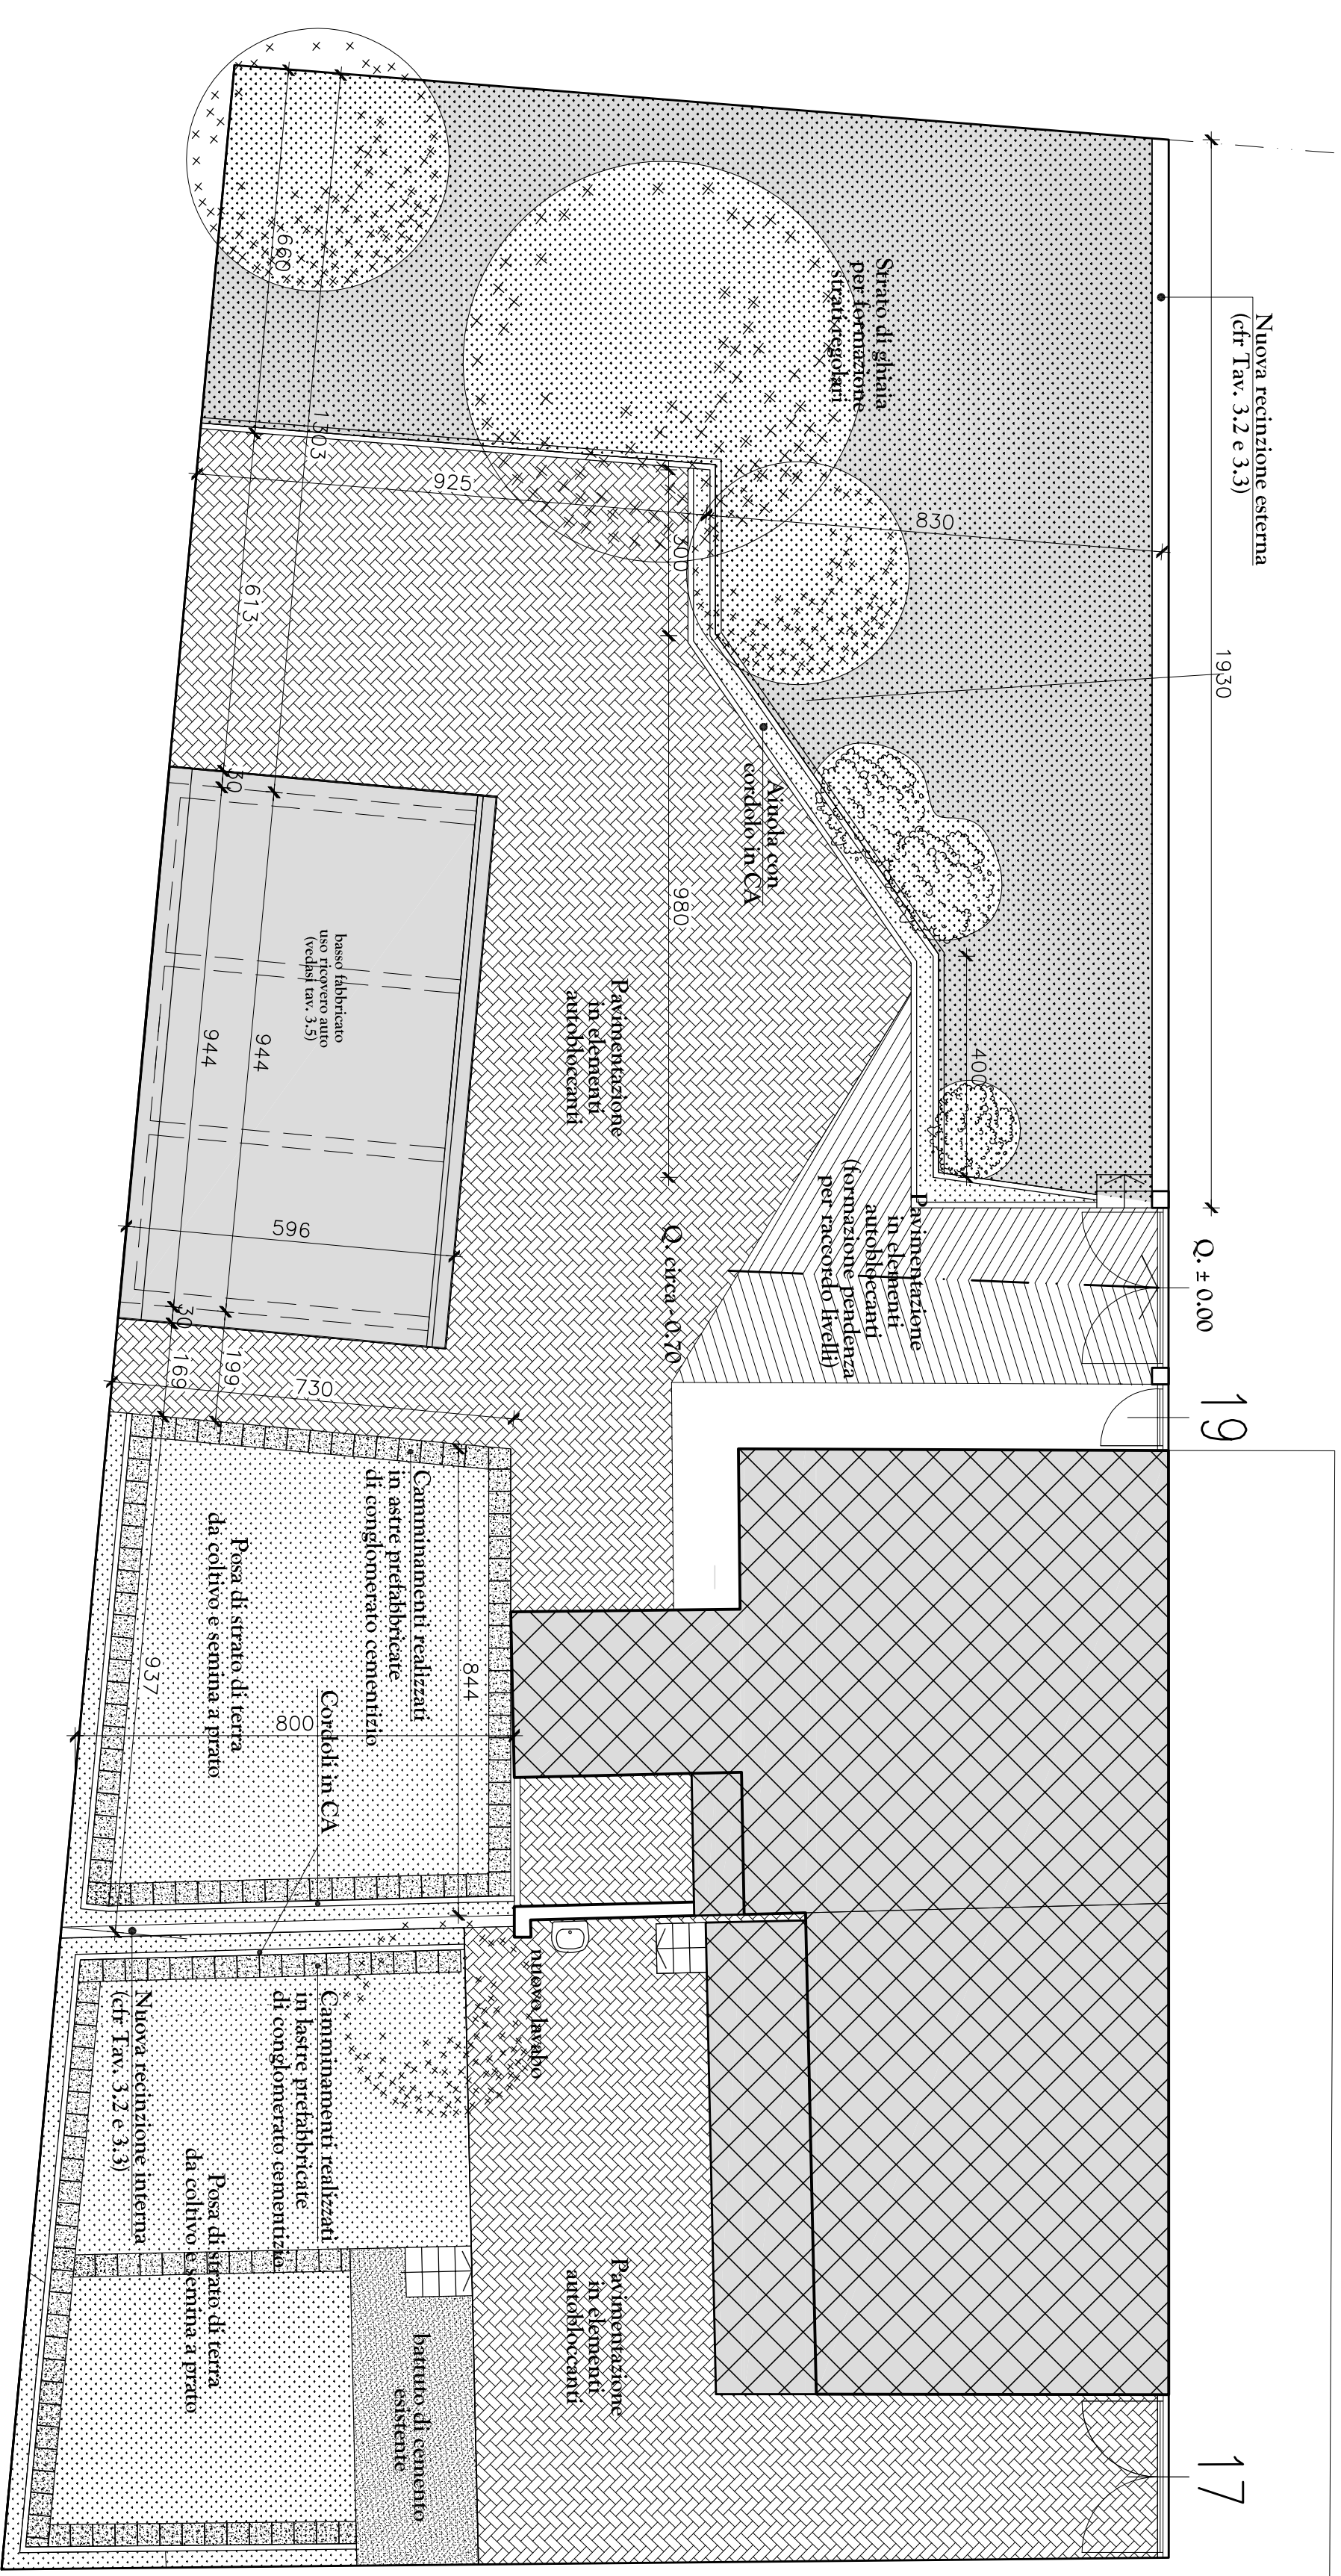

**SEZIONE - Particolare pavimentazione
 cortile - Scala 1/20**

