



PLANIMETRIA
SCALA 1:100

OVEST
(LATO PARCO DORA)

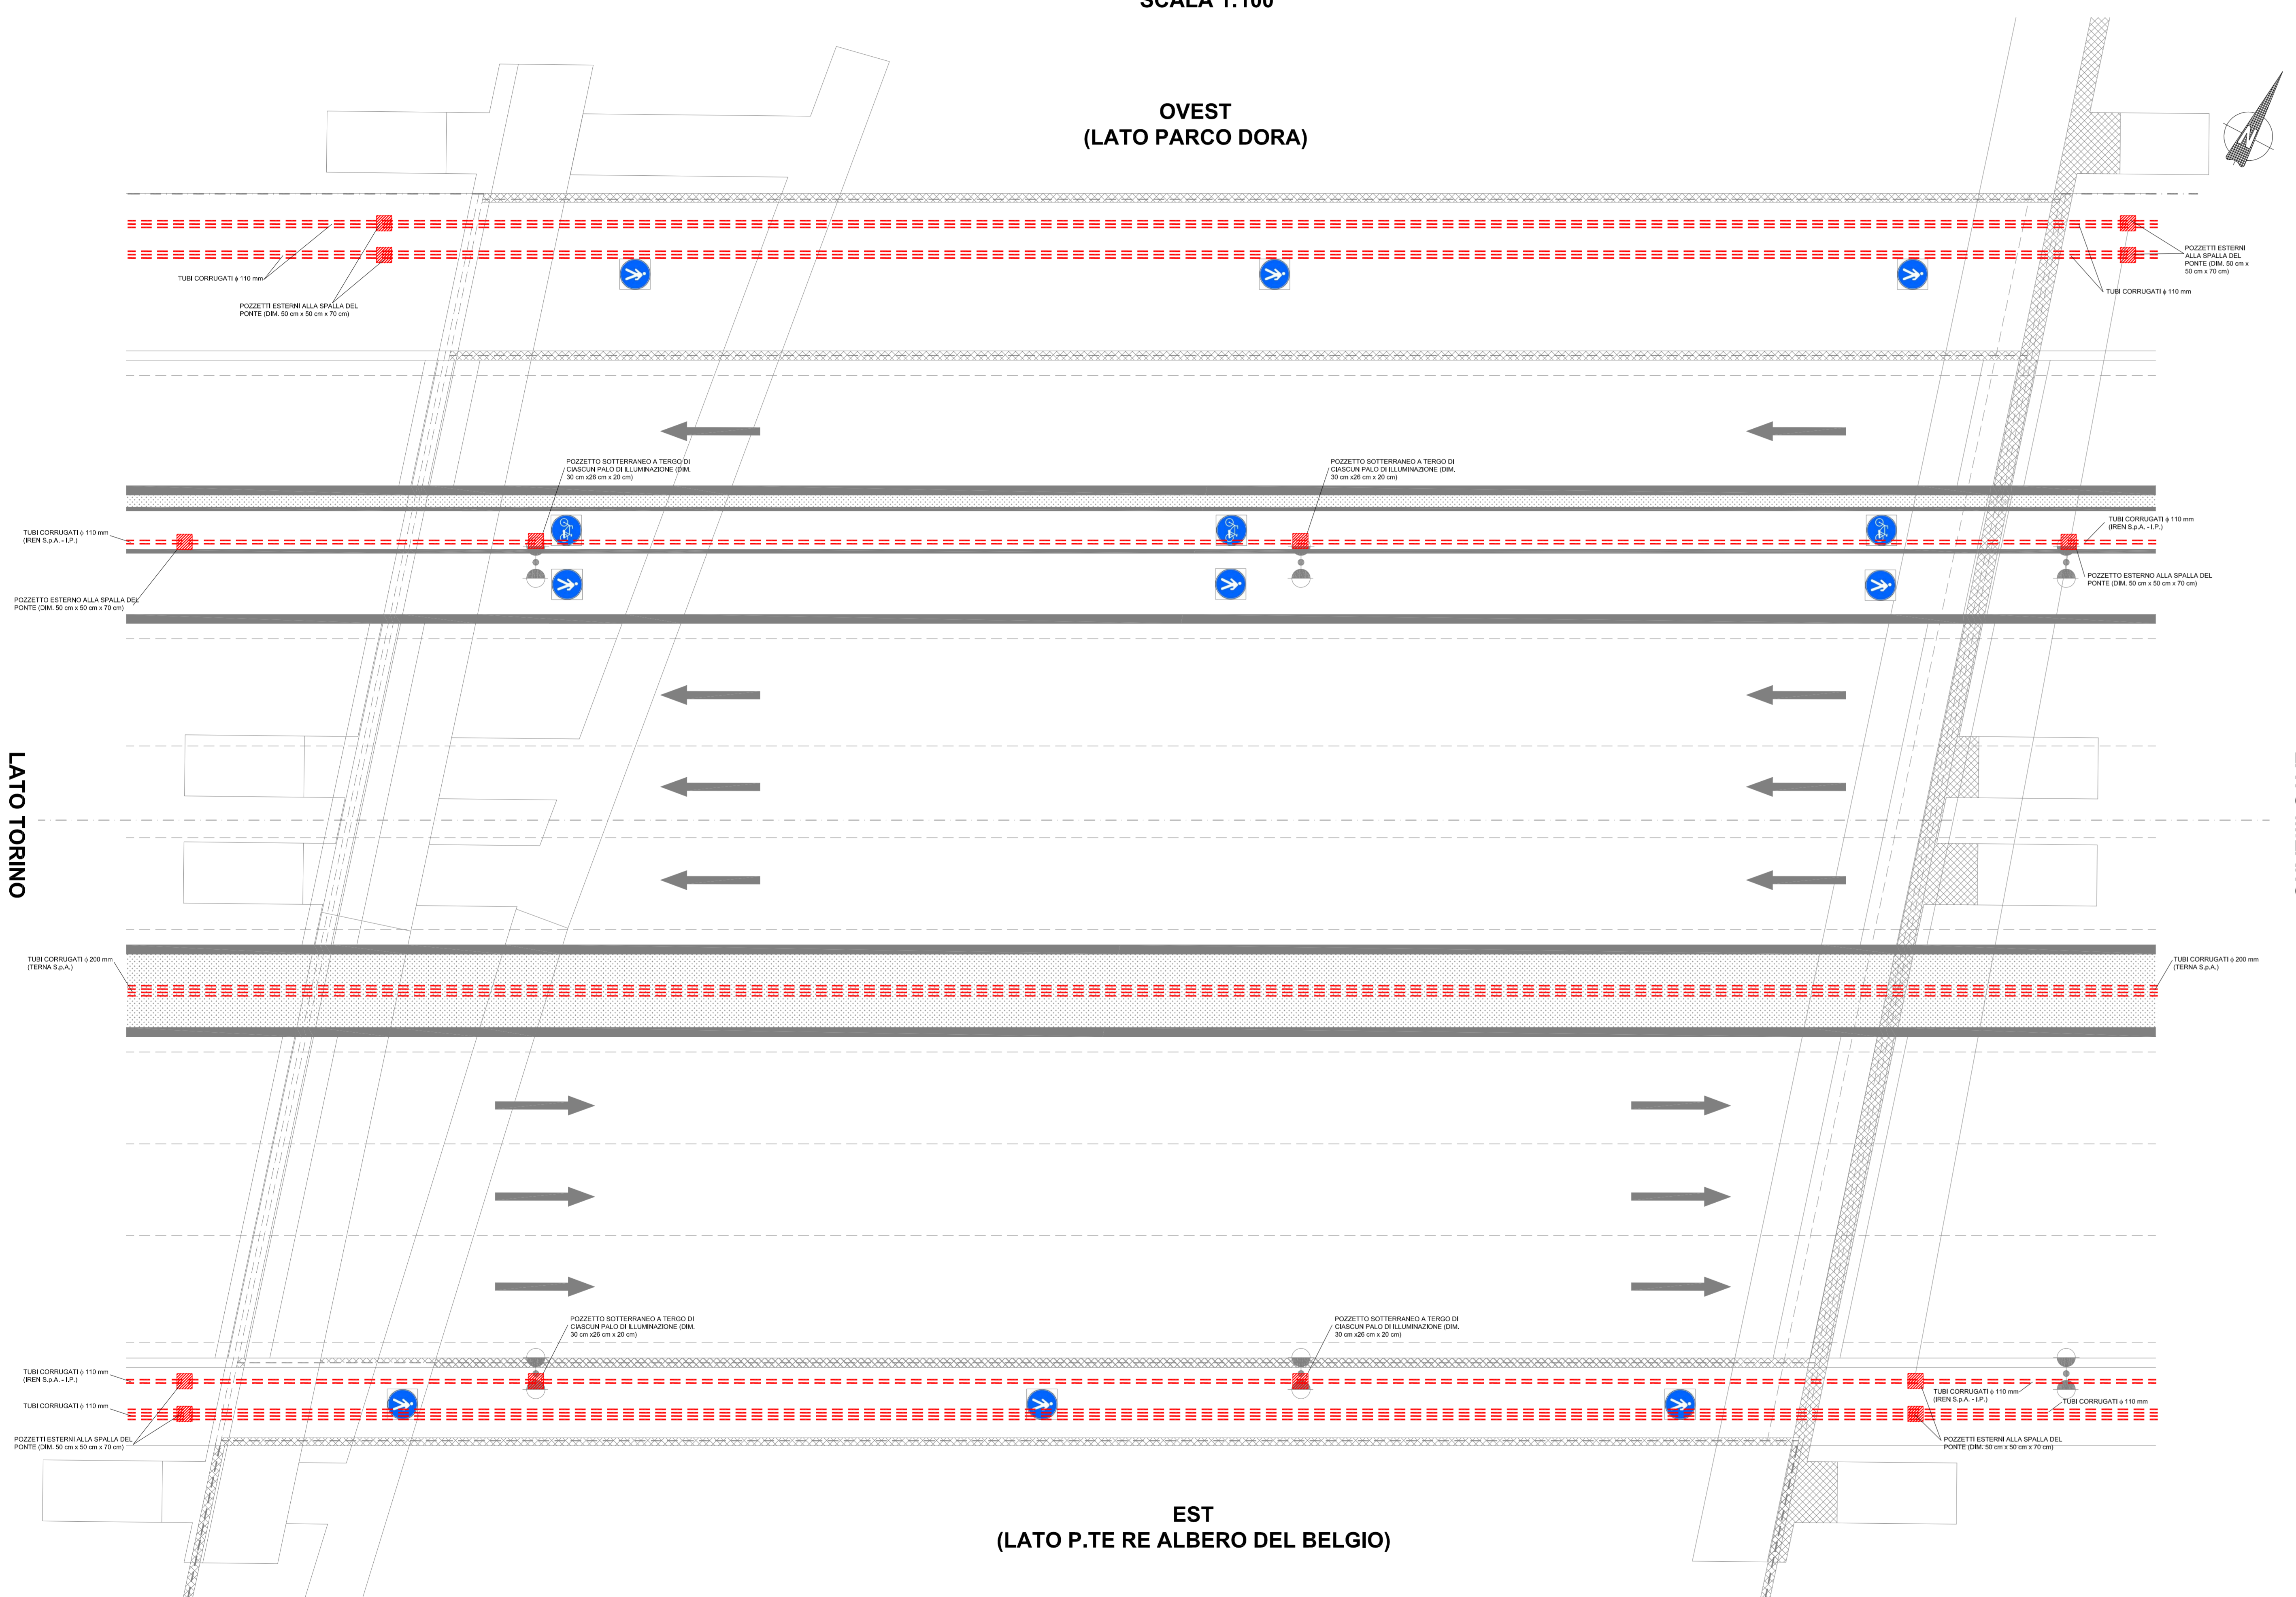


EST
(LATO P.TE RE ALBERO DEL BELGIO)


MARCIAPIEDE LATO OVEST
SCALA 1:20

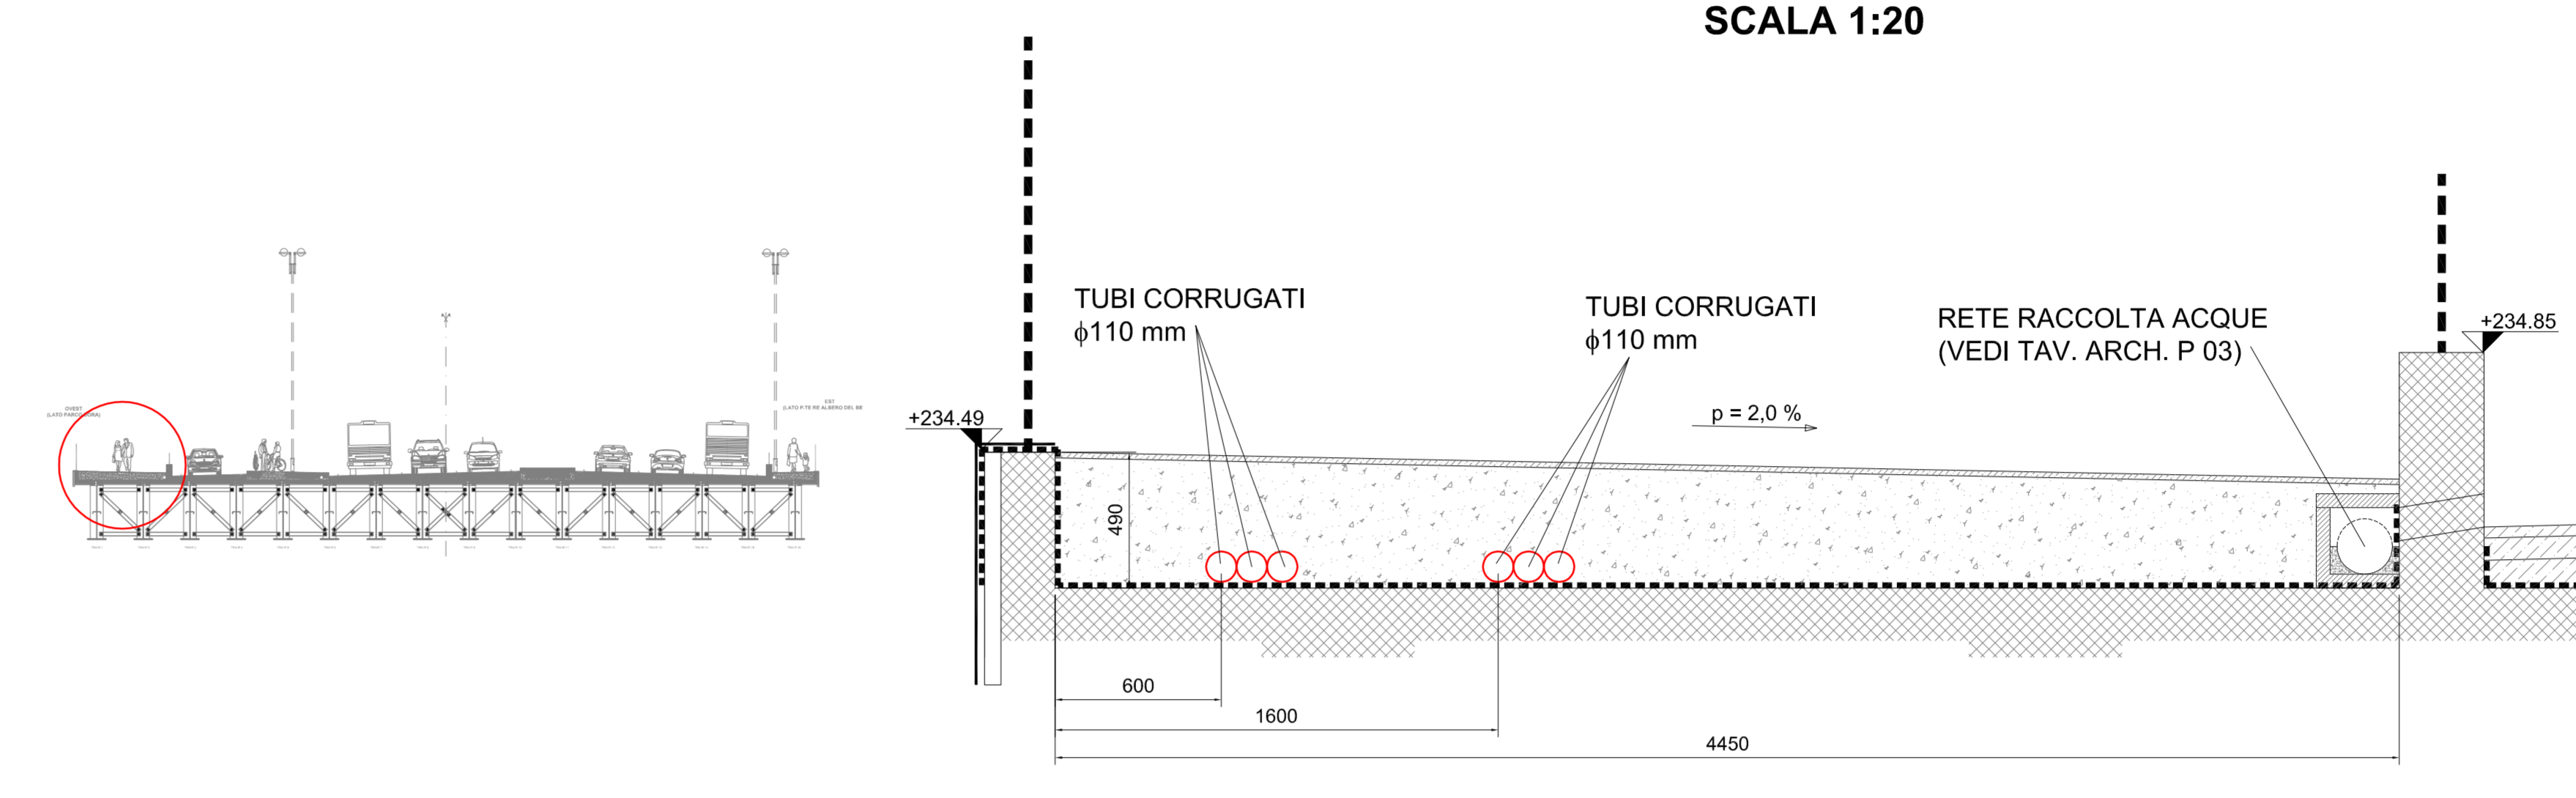

MARCIAPIEDE LATO EST
SCALA 1:20

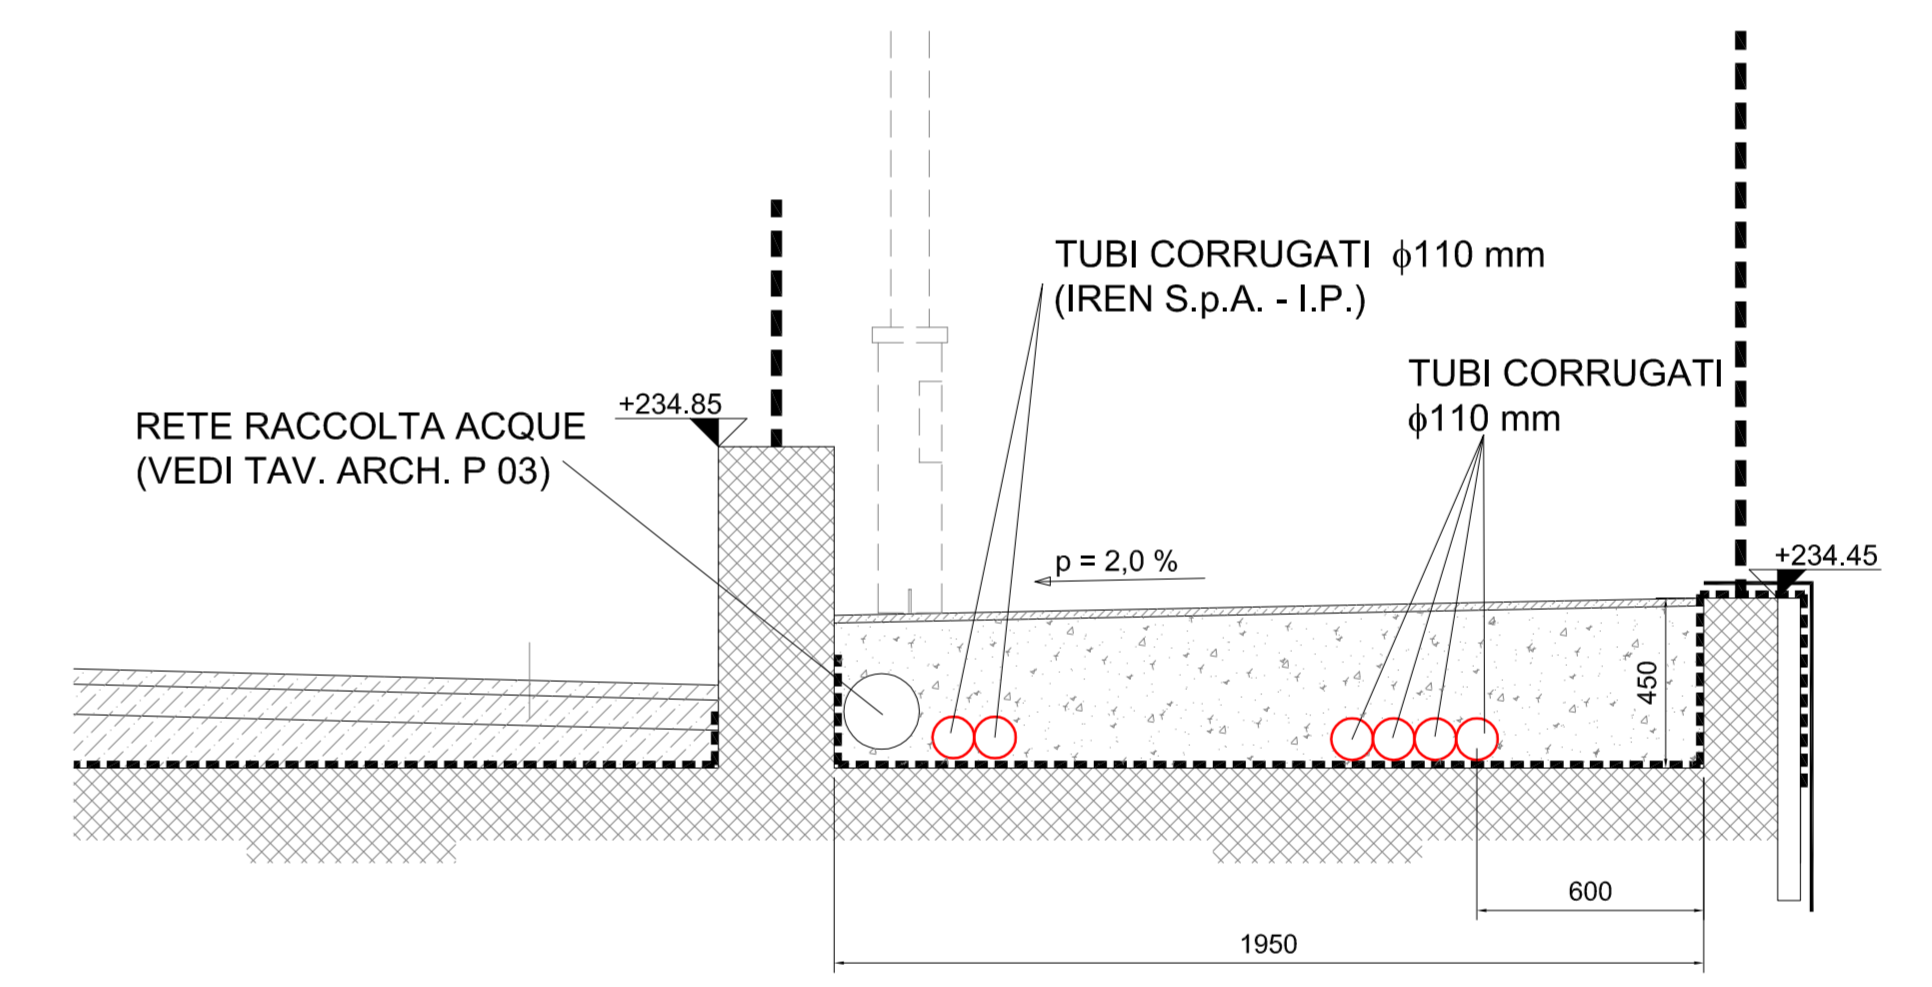

BANCHINA CENTRALE
SCALA 1:20

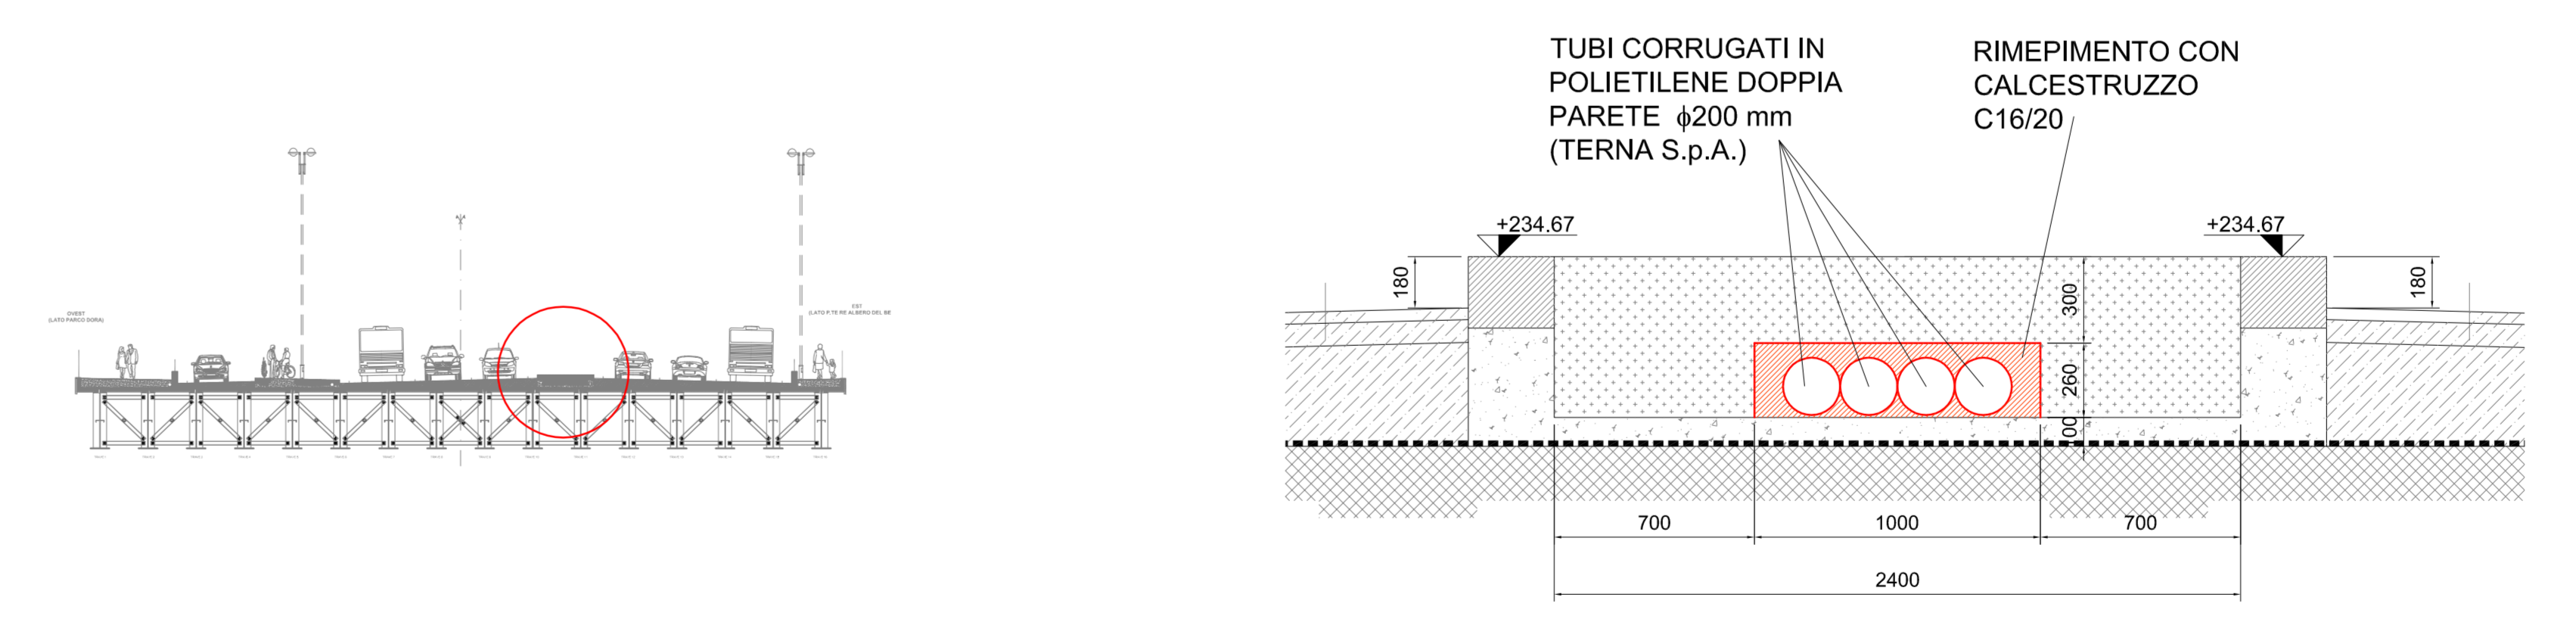

N.B. 1 SI RIMANDA ALLE TAVOLE GRAFICHE STRUTTURALI PER IL DIMENSIONAMENTO E LE TIPOLOGIE DEI SINGOLI ELEMENTI COSTRUTTIVI
N.B. 2 SI PRECISA CHE IN CASO DI DISCORDANZA TRA LE QUOTE ASSIEMATE SULLE TAVOLE GRAFICHE E LE QUOTE INDICATE IN CIFRE NELLE STESSIE TAVOLE SONO DA CONSIDERARE, COME TE, QUEST'ULTIME (QUOTE SCRITTE)

VICE DIREZIONE GENERALE INGEGNERIA
DIREZIONE INFRASTRUTTURE E MOBILITA'
SERVIZIO PONTI, VIE D'ACQUA ED INFRASTRUTTURE

CITTA' DI TORINO

VIALE DELLA SPINA TRA CORSO REGINA MARGHERITA E PIAZZA BALDISSERA LOTTO 1 NUOVO PONTE SULLA DORA

PROGETTO: **ESECUTIVO** ELABORATO: **BRUNO ZEVI**
DATA: **NOVEMBRE 2013**

DIRETTORE DELLA DIREZIONE: **Ing. Roberto Bertasio**

GRUPPO DI LAVORO:
Arch. Gianni Palombi: progetto delle opere architettoniche e studi
Ing. Roberto Naldi: progetto delle opere stradali
Comm. Diego Abate: progetto delle opere stradali
P.A. Giannicola Cirilli: progettista opere pubbliche
P.A. Piero Ferrando: progettista impianti di irrigazione
Arch. Ennio Fontana: progettista viabilità Civ. 4
Arch. Davide Annunziata: progettista viabilità Civ. 7
Ing. Stefano Ciuchetti: progettista viabilità e impianti stradali
Comm. Federico Storti: collaboratore tecnico
Comm. Cleo Micheli: collaboratore tecnico
Comm. Claudio Pizzani: collaboratore tecnico
P.A. Marco Cavigliani: collaboratore tecnico
Comm. Andrea Di Biase: collaboratore tecnico
Comm. Francesco Naldi: collaboratore tecnico
Dott.ssa Laura Rana: collaboratore

TAVOLA: **ARCH. P 05** SCALA: **1:20 1:100**
REVISIONE: **00**
PROGETTISTA:
Ing. Amerigo Strozzi

RESPONSABILE DEL PROCEDIMENTO:
Ing. Giorgio Marengo

Ing. Roberto Bertasio: collaboratore progettazione stradale
Dissessor Progetto
Prof. Ing. Virgilio Anselmo: verifiche strutturali