





(dvA) DIAGONALE VERTICALE "A" (CAMPATA CENTRALE)

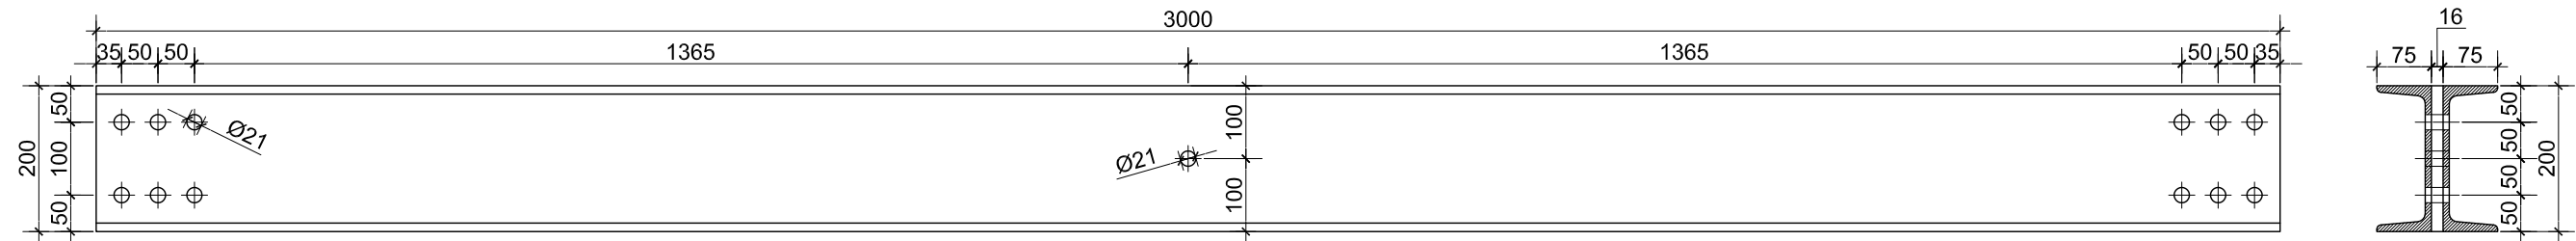

(dvB) DIAGONALI VERTICALI "B" (CAMPATA CENTRALE)

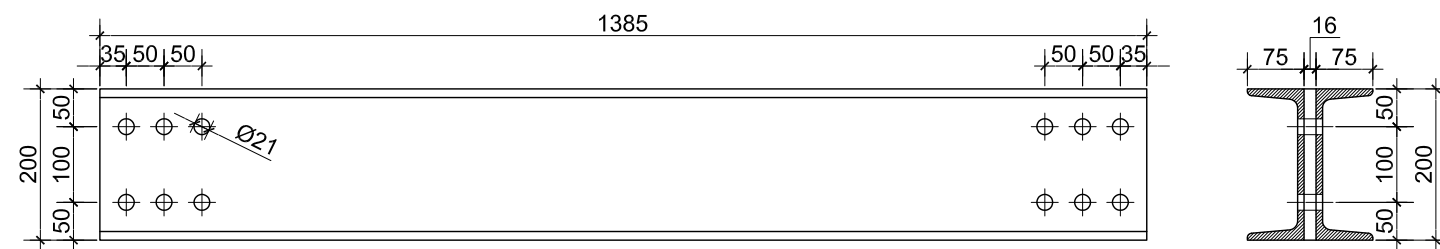

PIASTRA 600x200x16

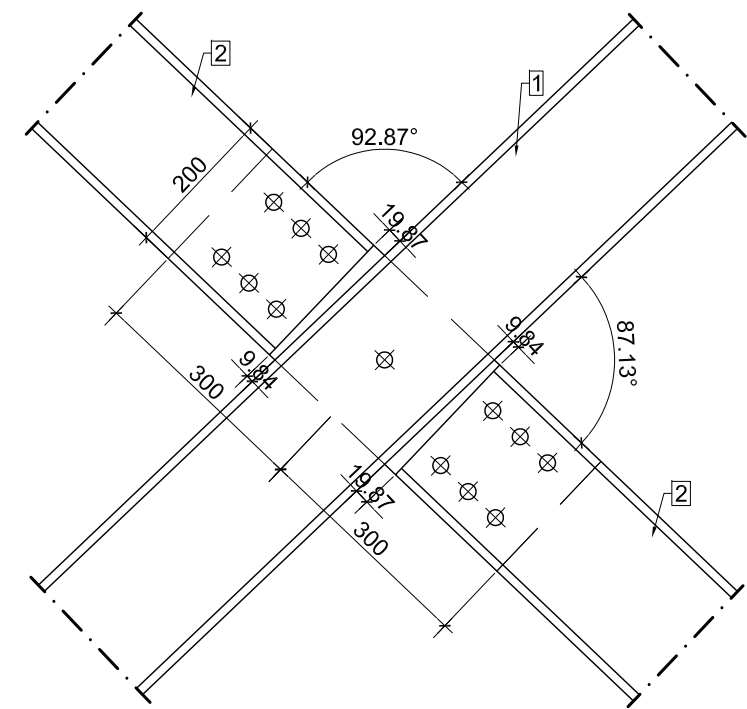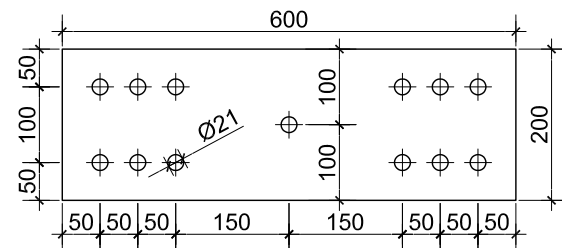

PIASTRA 600x200x16	12	COR-TEN		181
DIAGONALE VERTICALE "B" UPN 200 L= 1385	48	COR-TEN		1681
DIAGONALE VERTICALE "A" UPN 200 L= 3000	24	COR-TEN		1820
DENOMINAZIONE	Q.TA'	MATERIALE	NOTE	PESO