



PROGETTO ESECUTIVO

Viale della Spina
 da Via Grassi a Corso Regina Margherita

Direttore di Direzione : Ing. Roberto BERTASIO	
Gruppo di progettazione	Progettista: Ing. Amerigo STROZZIERO
Arch. Genri PALMERI Dott. Gianmichele CIRULLI P.I. Piero FERRANDO Arch. Fabrizio VOLTOLINI Arch. Ermes FONTANA Ing. Stefano CIANCHINI Ing. Barbara SALZA Geom. Diego ALUME	Geom. Federico STALTERI Geom. Ciro MELCHIONNA Geom. Claudia PEIRANO P.I. Matteo CASTIGLIONI Geom. Andrea DI RUOCCO Geom. Francesco BORLA Dott.ssa Laura RUSSO
Dirigente Servizio Ponti Vie d'Acqua e Infrastrutture Responsabile del Procedimento: Ing. Giorgio MARENGO	
DATA: dicembre 2013	SCALA: 1:1000
ELABORATO: Planimetria generale di progetto	
DISEGNO: PE_GEN04	

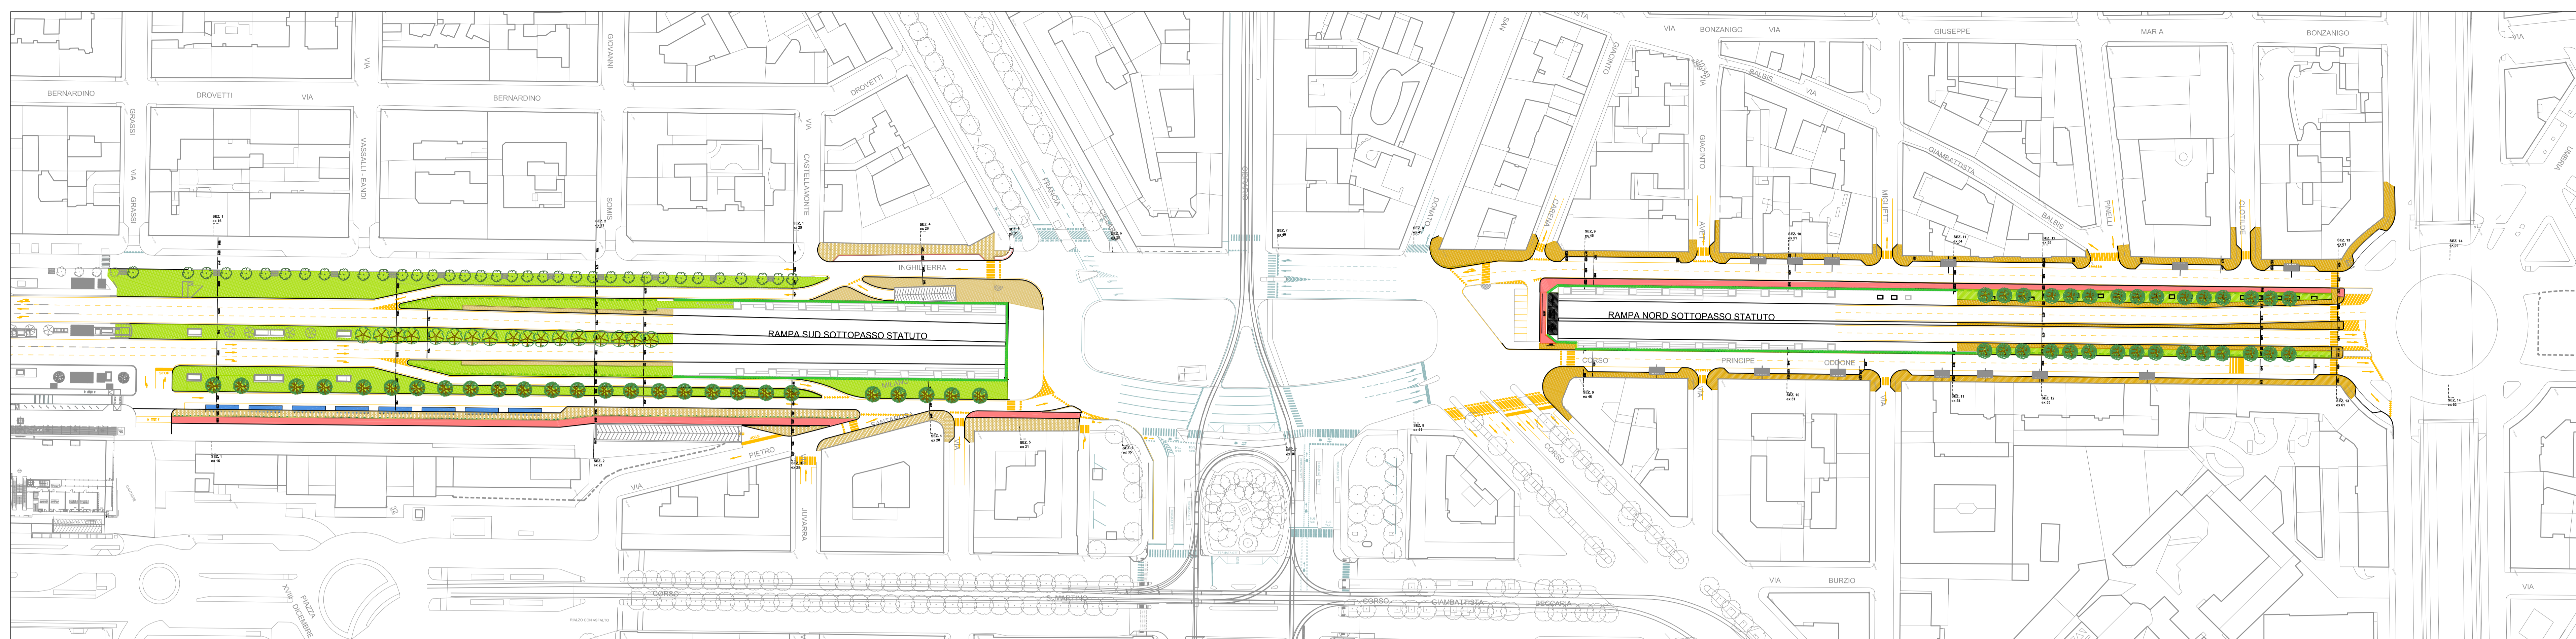

Viale della Spina da Via Grassi a Corso Regina Margherita - Sistemazioni Superficiali

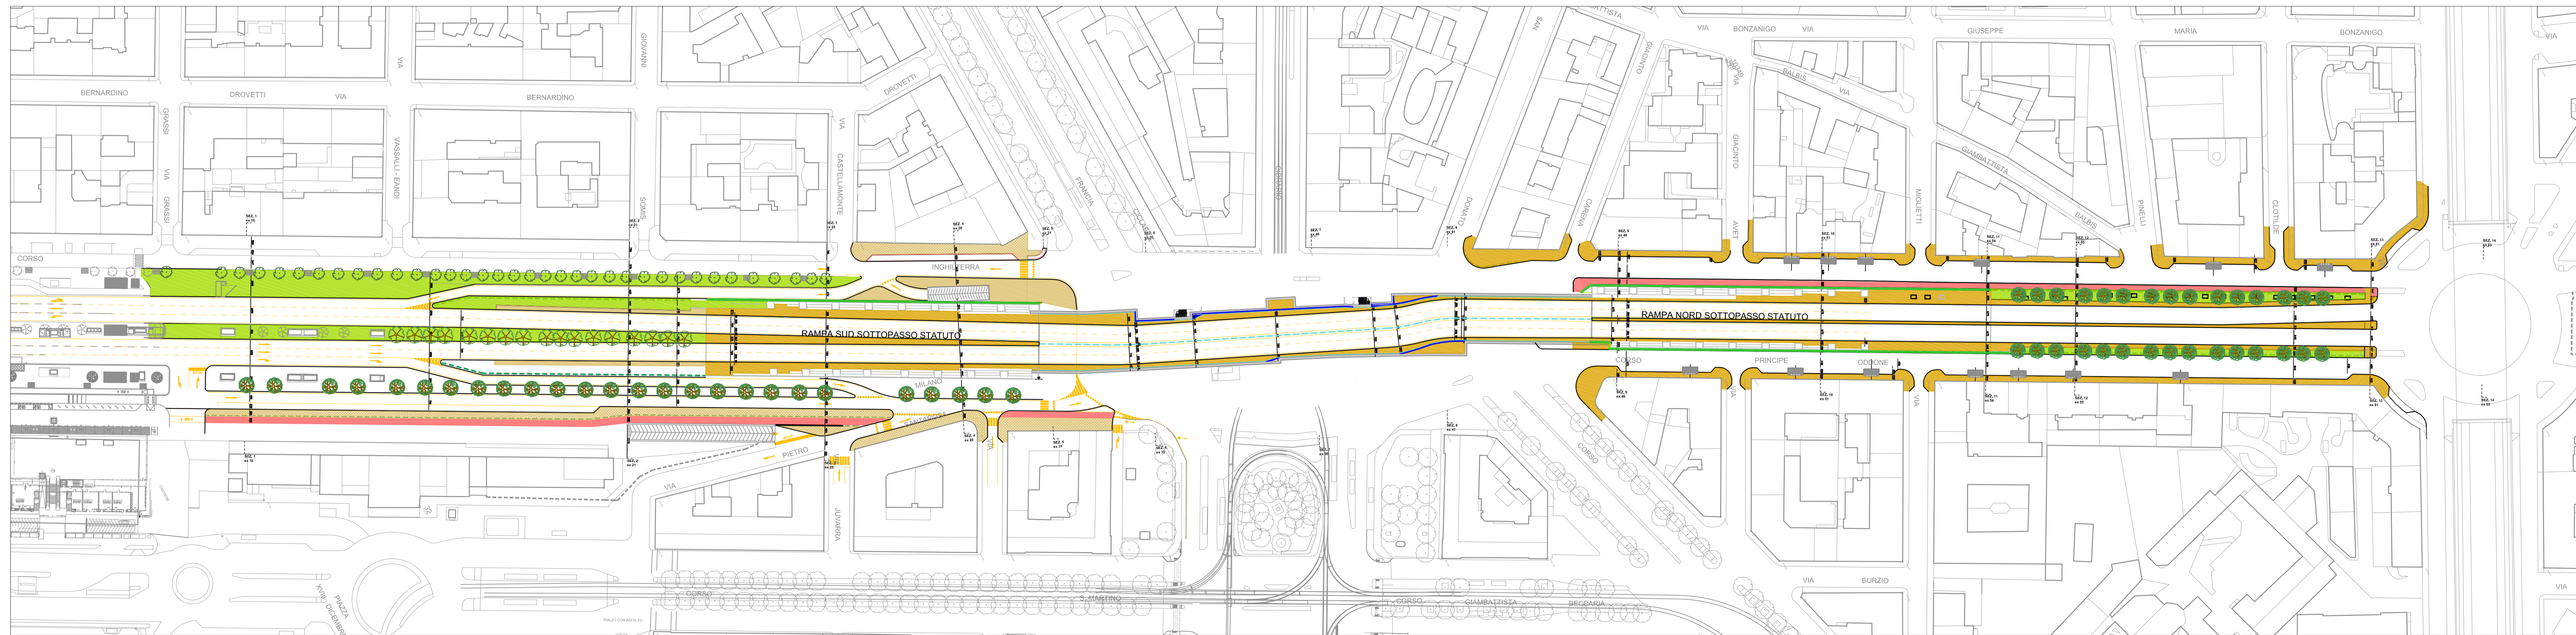

Viale della Spina da Via Grassi a Corso Regina Margherita - Allestimento viabile Sottopasso di Piazza Statuto