
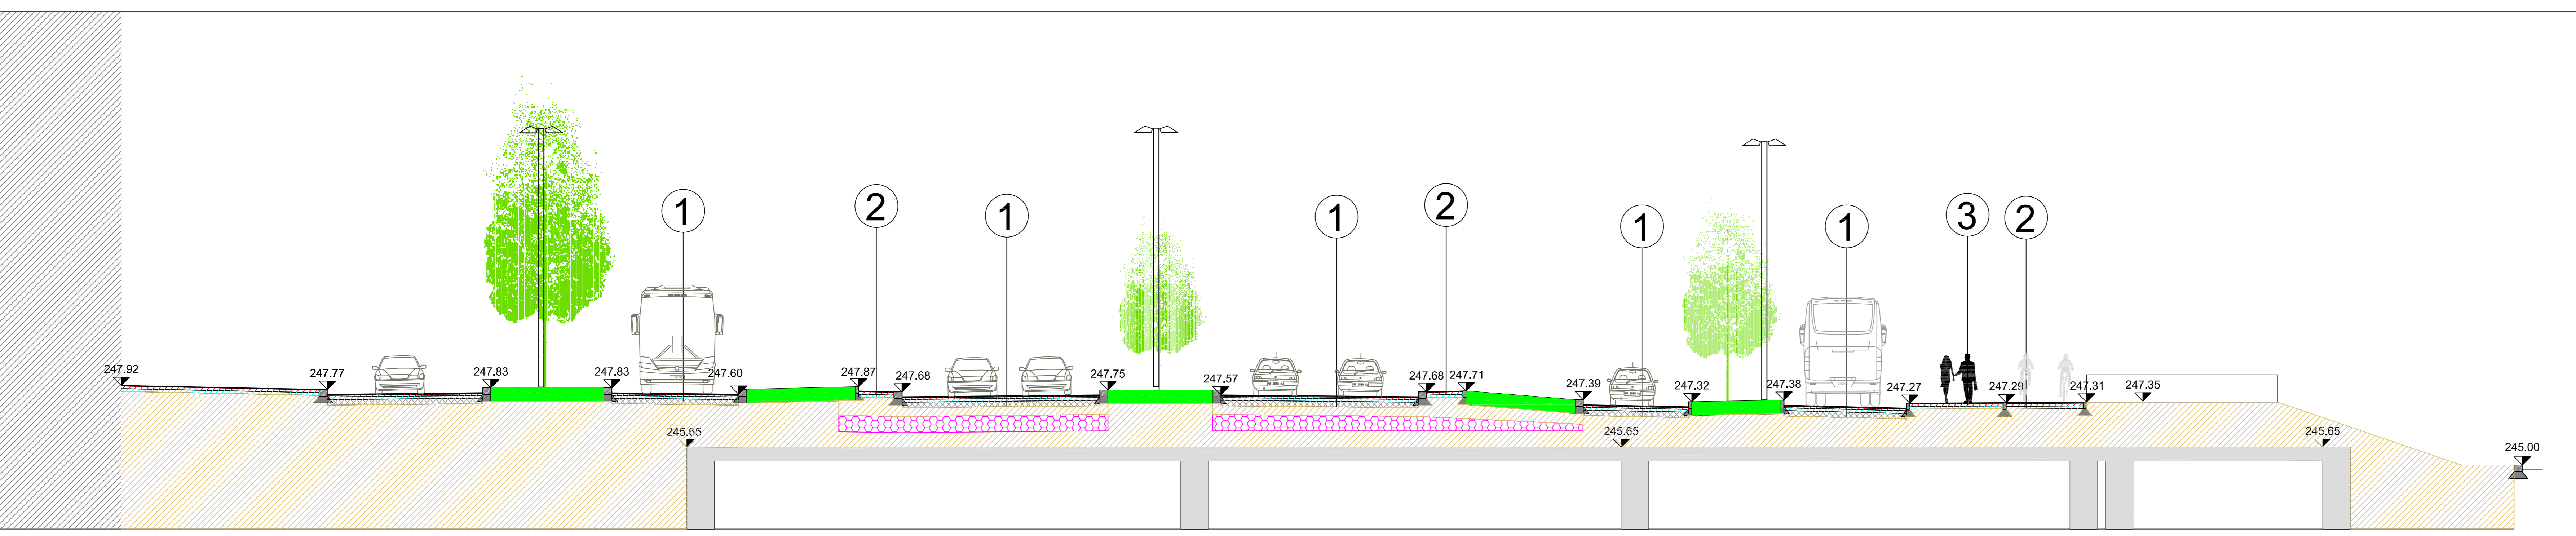




7.61	5.59	4.65	4.67		5.87	6.71	3.11	6.71	4.72		3.83	3.50	4.50	3.51	2.91	4.24	5.91	2.21
MARCIAPIEDE	CARREGGIATA	BANCHINA VERDE	CARREGGIATA	GRADONATA	MARCIAPIEDE	CARREGGIATA	MARCIAPIEDE	CARREGGIATA	MARCIAPIEDE	GRADONATA	CARREGGIATA	BANCHINA VERDE	CARREGGIATA	MARCIAPIEDE	CICLABILE	MARCIAPIEDE	CARREGGIATA	MARCIAPIEDE

Sezione 3 via Castellamonte

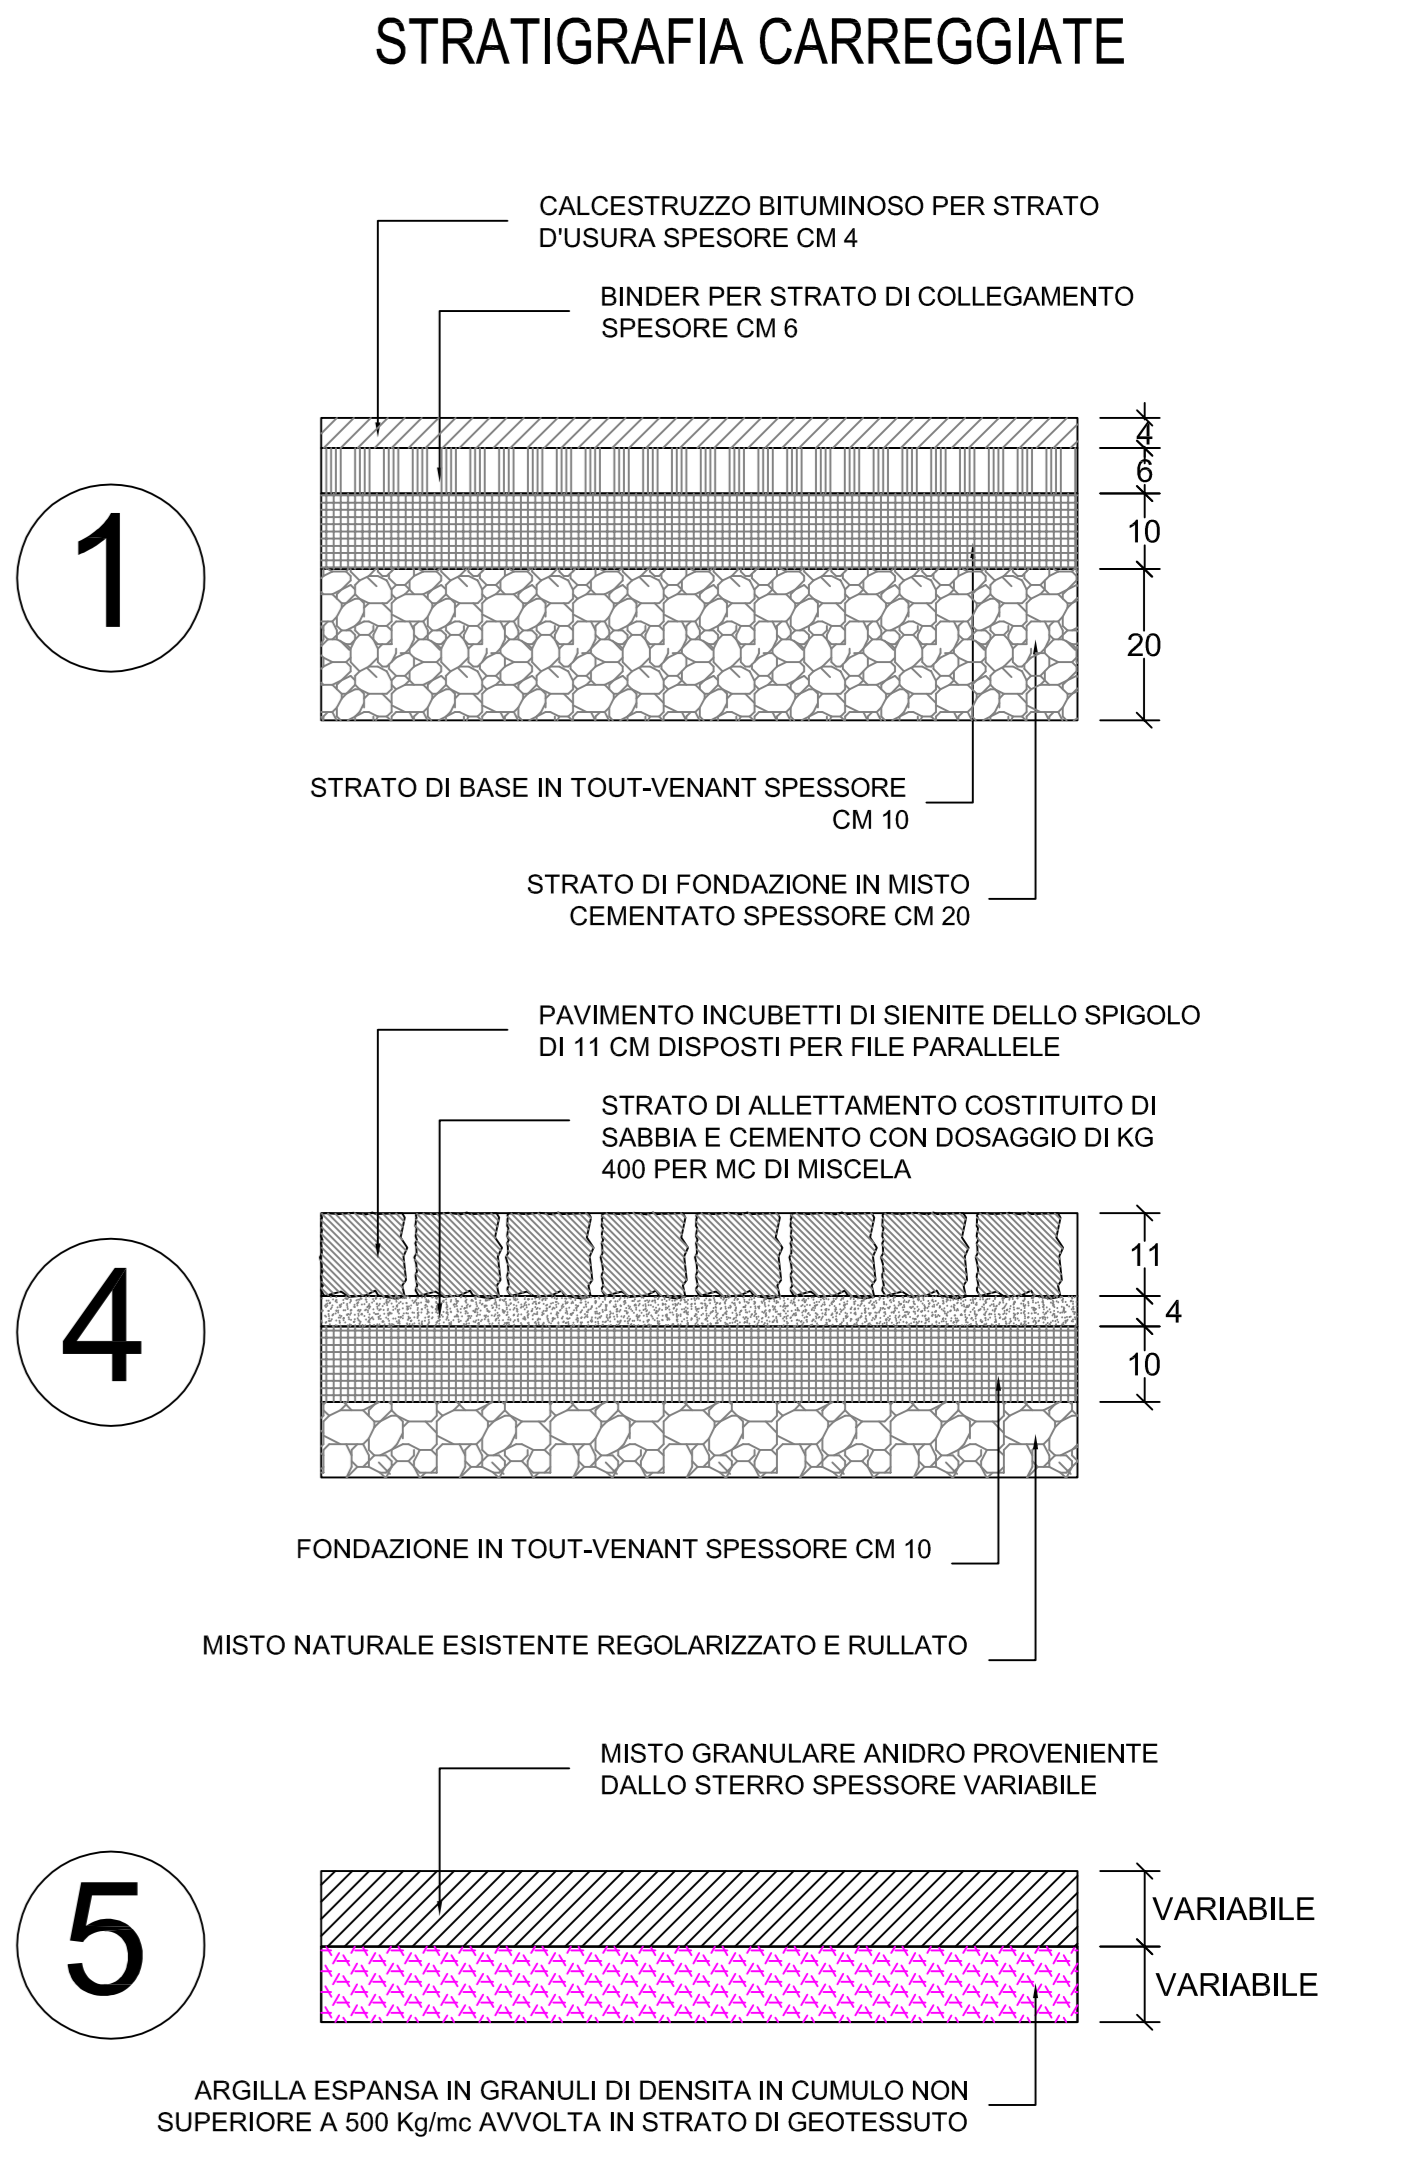

7.56	5.70	4.74	4.65	4.40	1.60	7.25	4.44	7.25	1.75	4.30	3.86	3.50	4.50	3.66	2.82		13.75
MARCIAPIEDE	CARREGGIATA	BANCHINA VERDE	CARREGGIATA	BANCHINA VERDE	MARCIAPIEDE	CARREGGIATA	BANCHINA VERDE	CARREGGIATA	MARCIAPIEDE	BANCHINA VERDE	CARREGGIATA	BANCHINA VERDE	CARREGGIATA	MARCIAPIEDE	PISTA CICLABILE		BANCHINA VERDE

Sezione 2 Via Somis

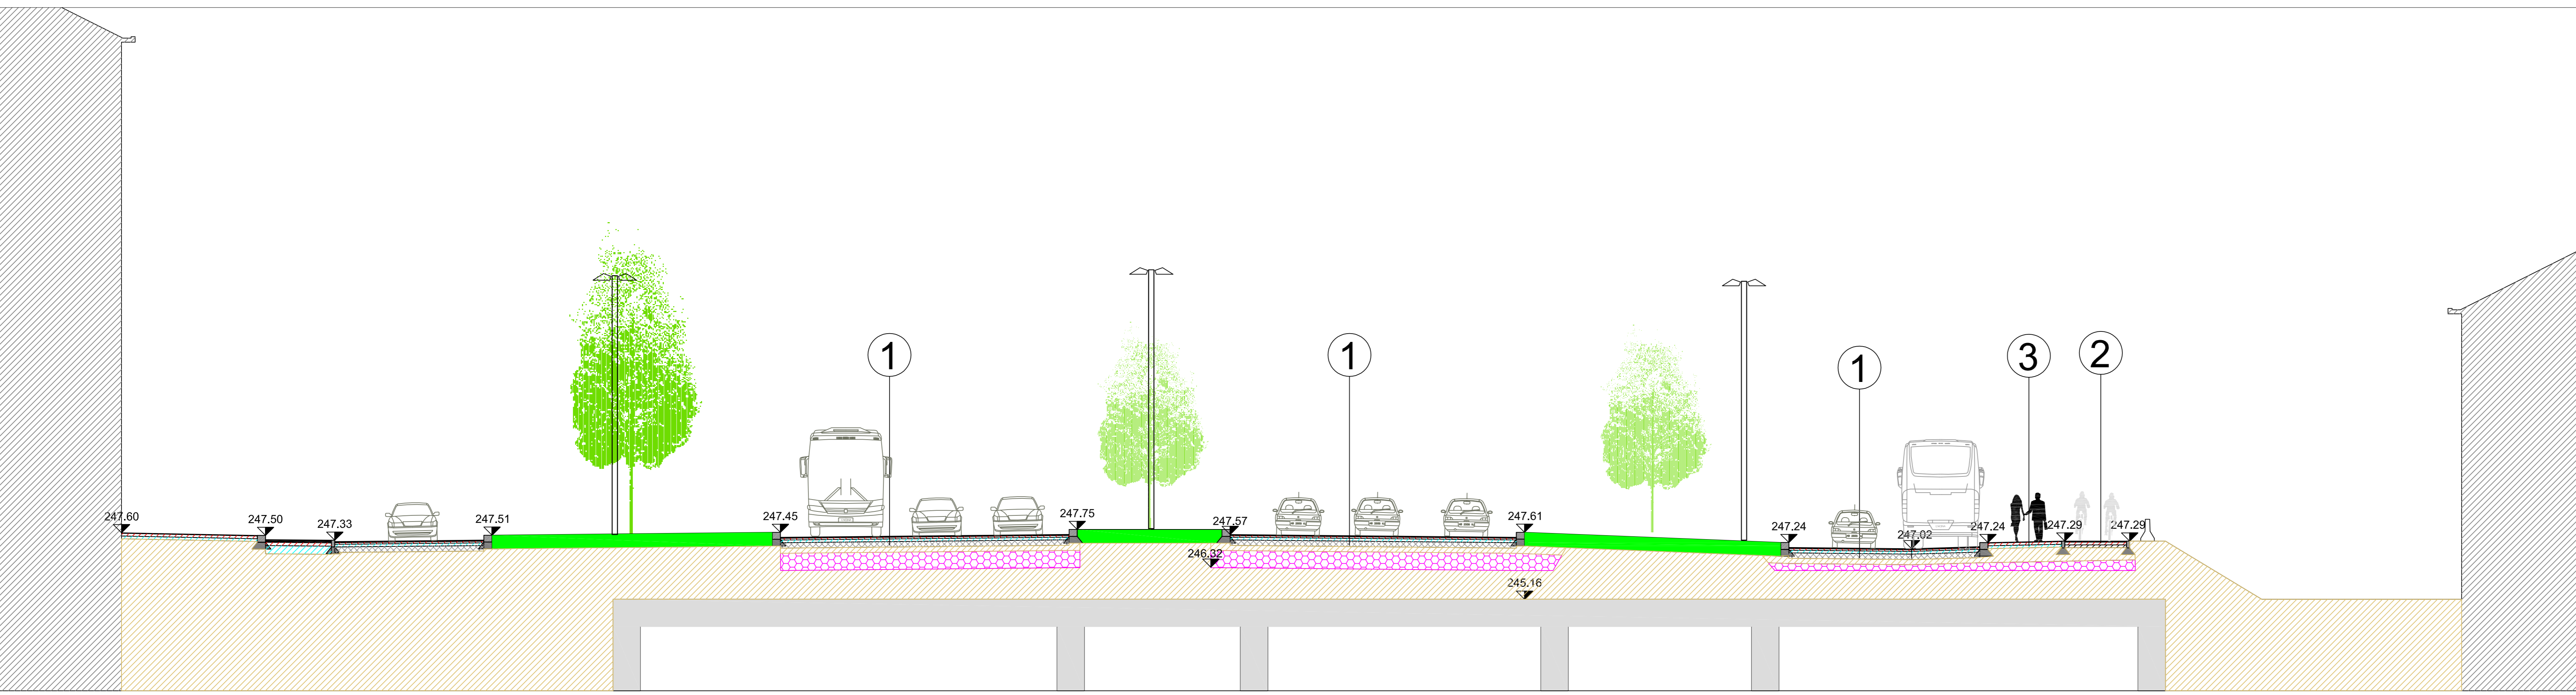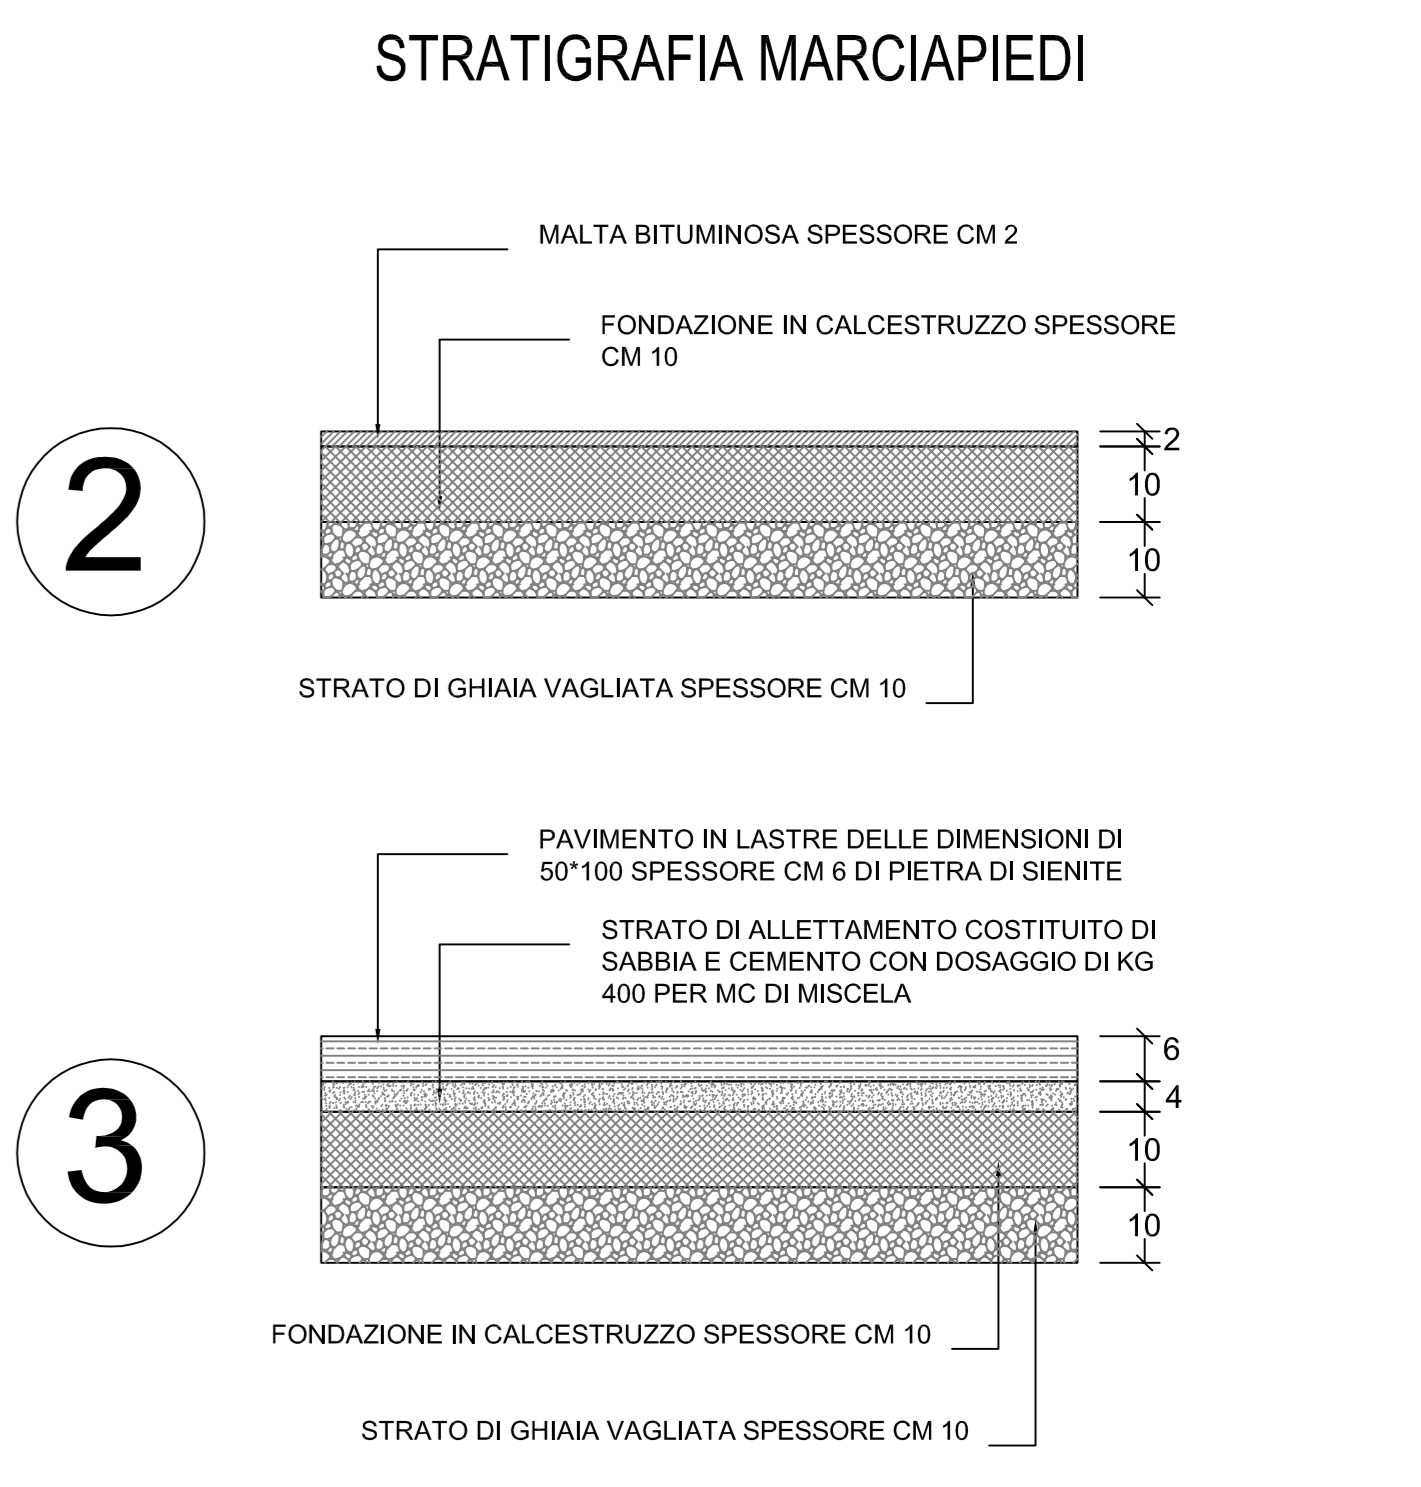

5.28	2.54	5.47	10.88	10.59	5.91	10.50	10.00	4.50	2.50	3.00	2.50
MARCIAPIEDE	PARCHEGGIO	CARREGGIATA	BANCHINA VERDE	CARREGGIATA	MARCIAPIEDE	CARREGGIATA	BANCHINA VERDE	CARREGGIATA	PARCHEGGIO	MARCIAPIEDE	CICLABILE

sezione 1

DIREZIONE INFRASTRUTTURE E MOBILITA'
SERVIZIO PONTI E VIE D'ACQUA - INFRASTRUTTURE

PROGETTO ESECUTIVO

Viale della Spina
da Via Grassi a Corso Regina Margherita

Direttore di Direzione: Ing. Roberto BERTASIO

Gruppo di progettazione:
 Arch. Gianni PALMERI
 Dott. Gianmichele CIRILLI
 P.L. Piero FERRANDO
 Arch. Fabrizio VOCI CASTELLONI
 Arch. Emma FONTANA
 Ing. Stefano CIANCHINI
 Ing. Barbara SALZA
 Geom. Diego ALLME

Geom. Federico STALTERI
 Geom. Cleo MELCHIONNA
 Geom. Claudio PIRANO
 P.L. Andrea CASTELLONI
 Geom. Andrea DI RUCCIO
 Geom. Francesco BORLA
 Dott.ssa Laura RUSSO

Progettista: Ing. Amerigo STROZZIERO

Dirigente Servizio Ponti Vie d'Acqua e Infrastrutture
 Responsabile del Procedimento:
 Ing. Giorgio MARENGO

DATA: dicembre 2013
 ELABORATO: Sezioni trasversali tav. 1/3
 DISEGNO: PE_SEZ02

SCALA: 1:100

CITTA' DI TORINO