




sez. tipologica C rampa Nord sottopasso

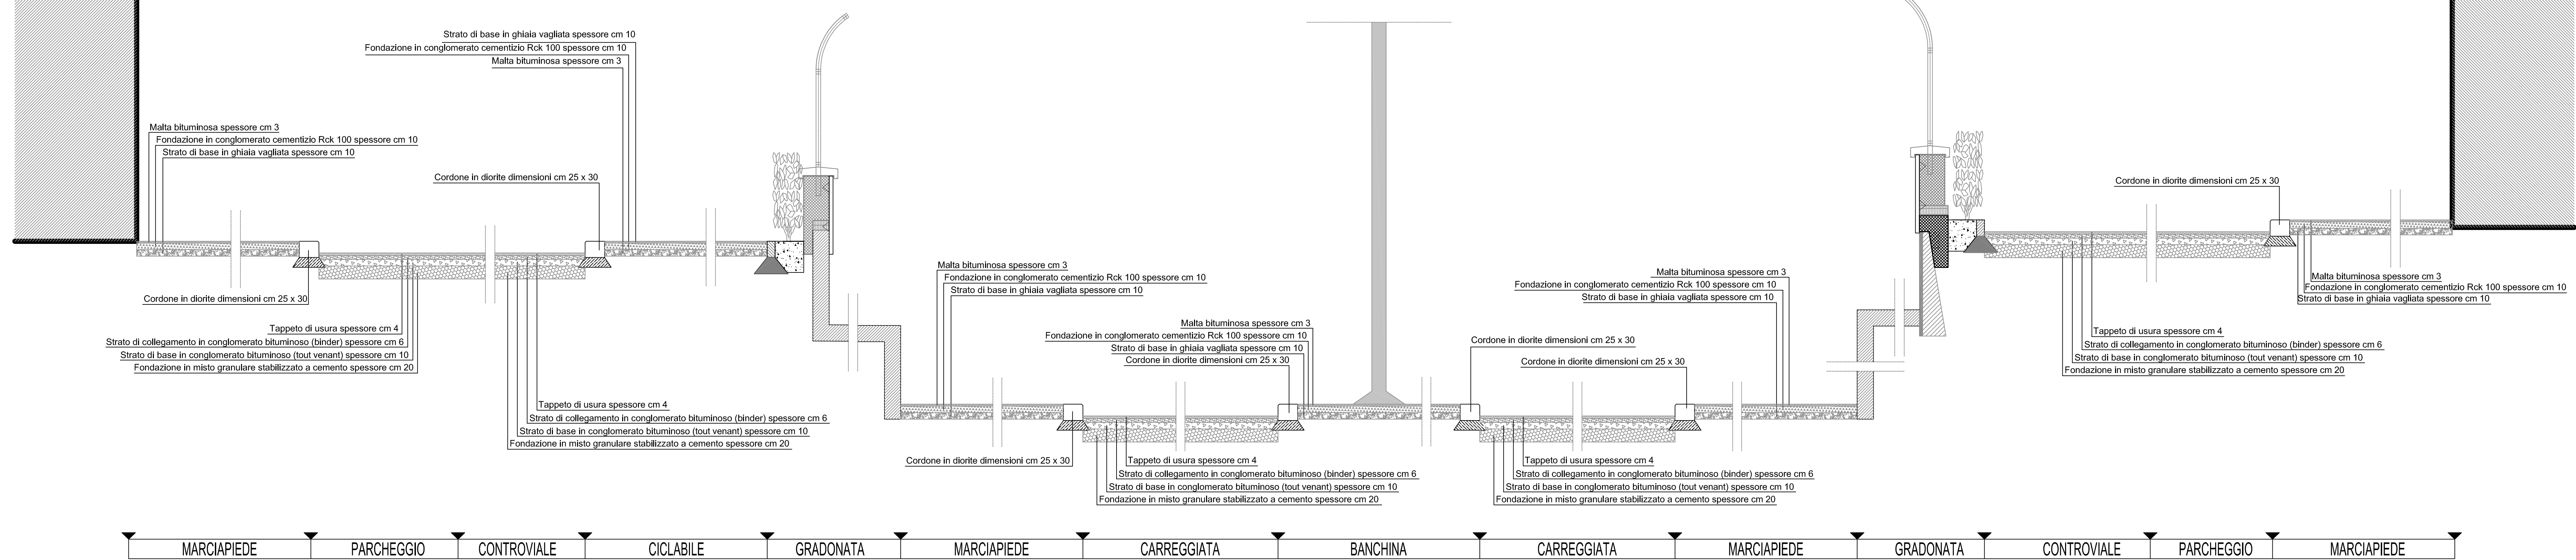

sez. tipologica D su corso Principe Oddone

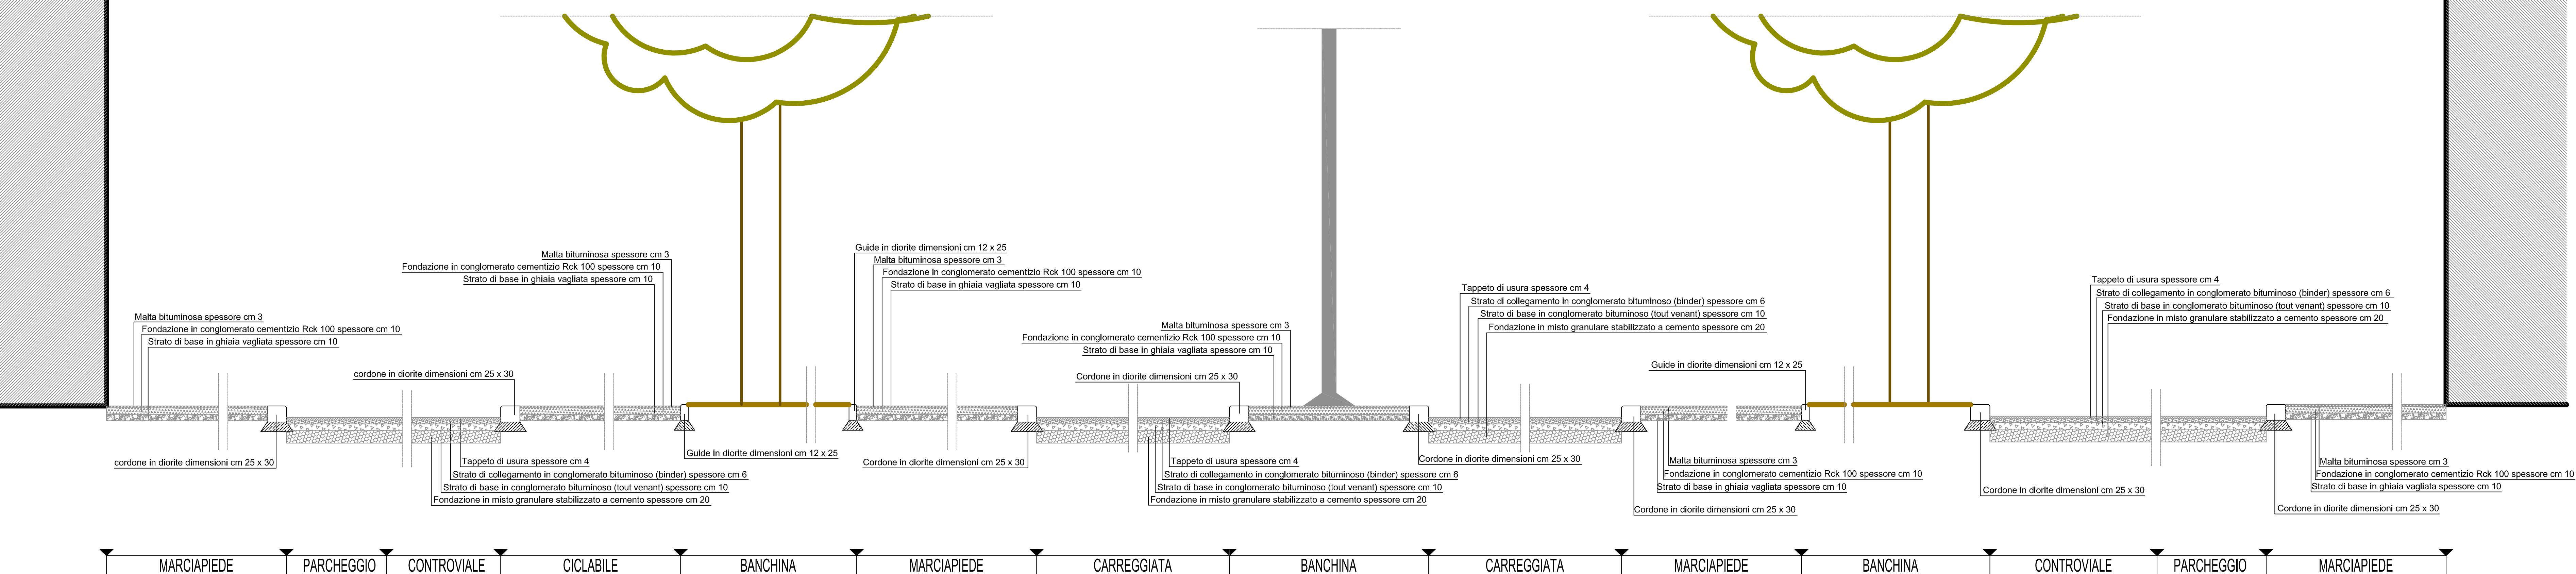

DIREZIONE INFRASTRUTTURE E MOBILITA'
SERVIZIO PONTI E VIE D'ACQUA - INFRASTRUTTURE

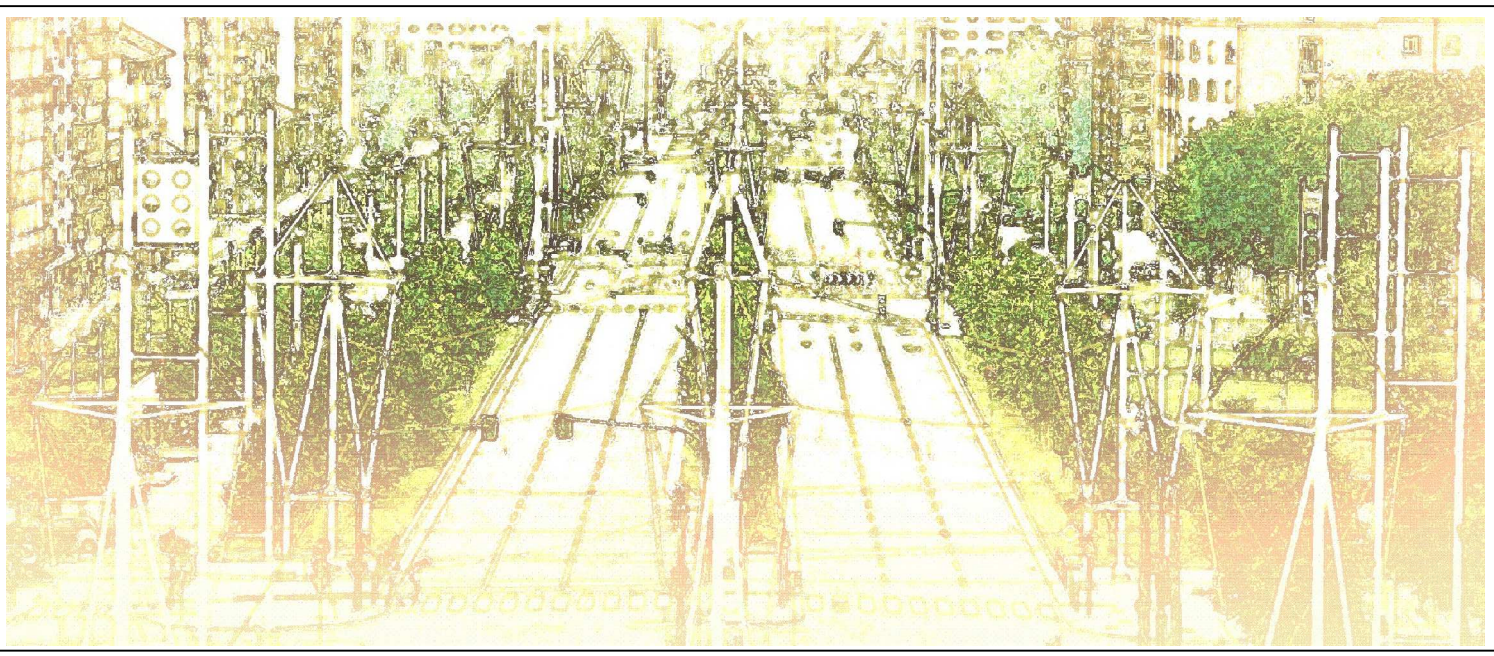

PROGETTO ESECUTIVO
Viale della Spina
da Via Grassi a Corso Regina Margherita

Direttore di Direzione : Ing. Roberto BERTASIO	
Gruppo di progettazione Arch. Gianni PALMIERI Dot. Giambattista CIRULLI P.I. Piero FERRANDO Arch. Fabrizio VOLTOLINI Arch. Ermes FONTANA Ing. Stefano CIANCHINI Ing. Barbara SALZA Geom. Diego ALUME	Progettista: Ing. Amerigo STROZZIERO Dirigente Servizio Ponti Vie d'Acqua e Infrastrutture Responsabile del Procedimento: Ing. Giorgio MARENGO
DATA: dicembre 2013	SCALA:
ELABORATO: Sezioni tipologiche 2/2	DISEGNO: PE_ARC07

