


PROGETTO ESECUTIVO

Viale della Spina  
da Via Grassi a Corso Regina Margherita

|  |   |
|--|---|
| Direttore di Direzione :<br>Ing. Roberto BERTASIO  | Progettista:<br>Ing. Amerigo STROZZIERO   |
| Gruppo di progettazione:<br>Arch. Geneti PALMERI<br>Dot. Gianmichele CIRILLI<br>P.I. FERRI FERRANDO<br>Arch. Fabrizio VOLTOLINI<br>Arch. Emme FONTANA<br>Ing. Stefano CIANCHINI<br>Ing. Barbara SALZA<br>Geom. Diego ALIME | Dirigente Servizio Ponti Vie d'Acqua e Infrastrutture<br>Responsabile del Procedimento:<br>Ing. Giorgio MARENCO |
| DATA: dicembre 2013  | SCALA:  |
| ELABORATO<br>segnaletica stradale verticale e orizzontale<br>DISEGNO:<br>PE_SEG01  |   |

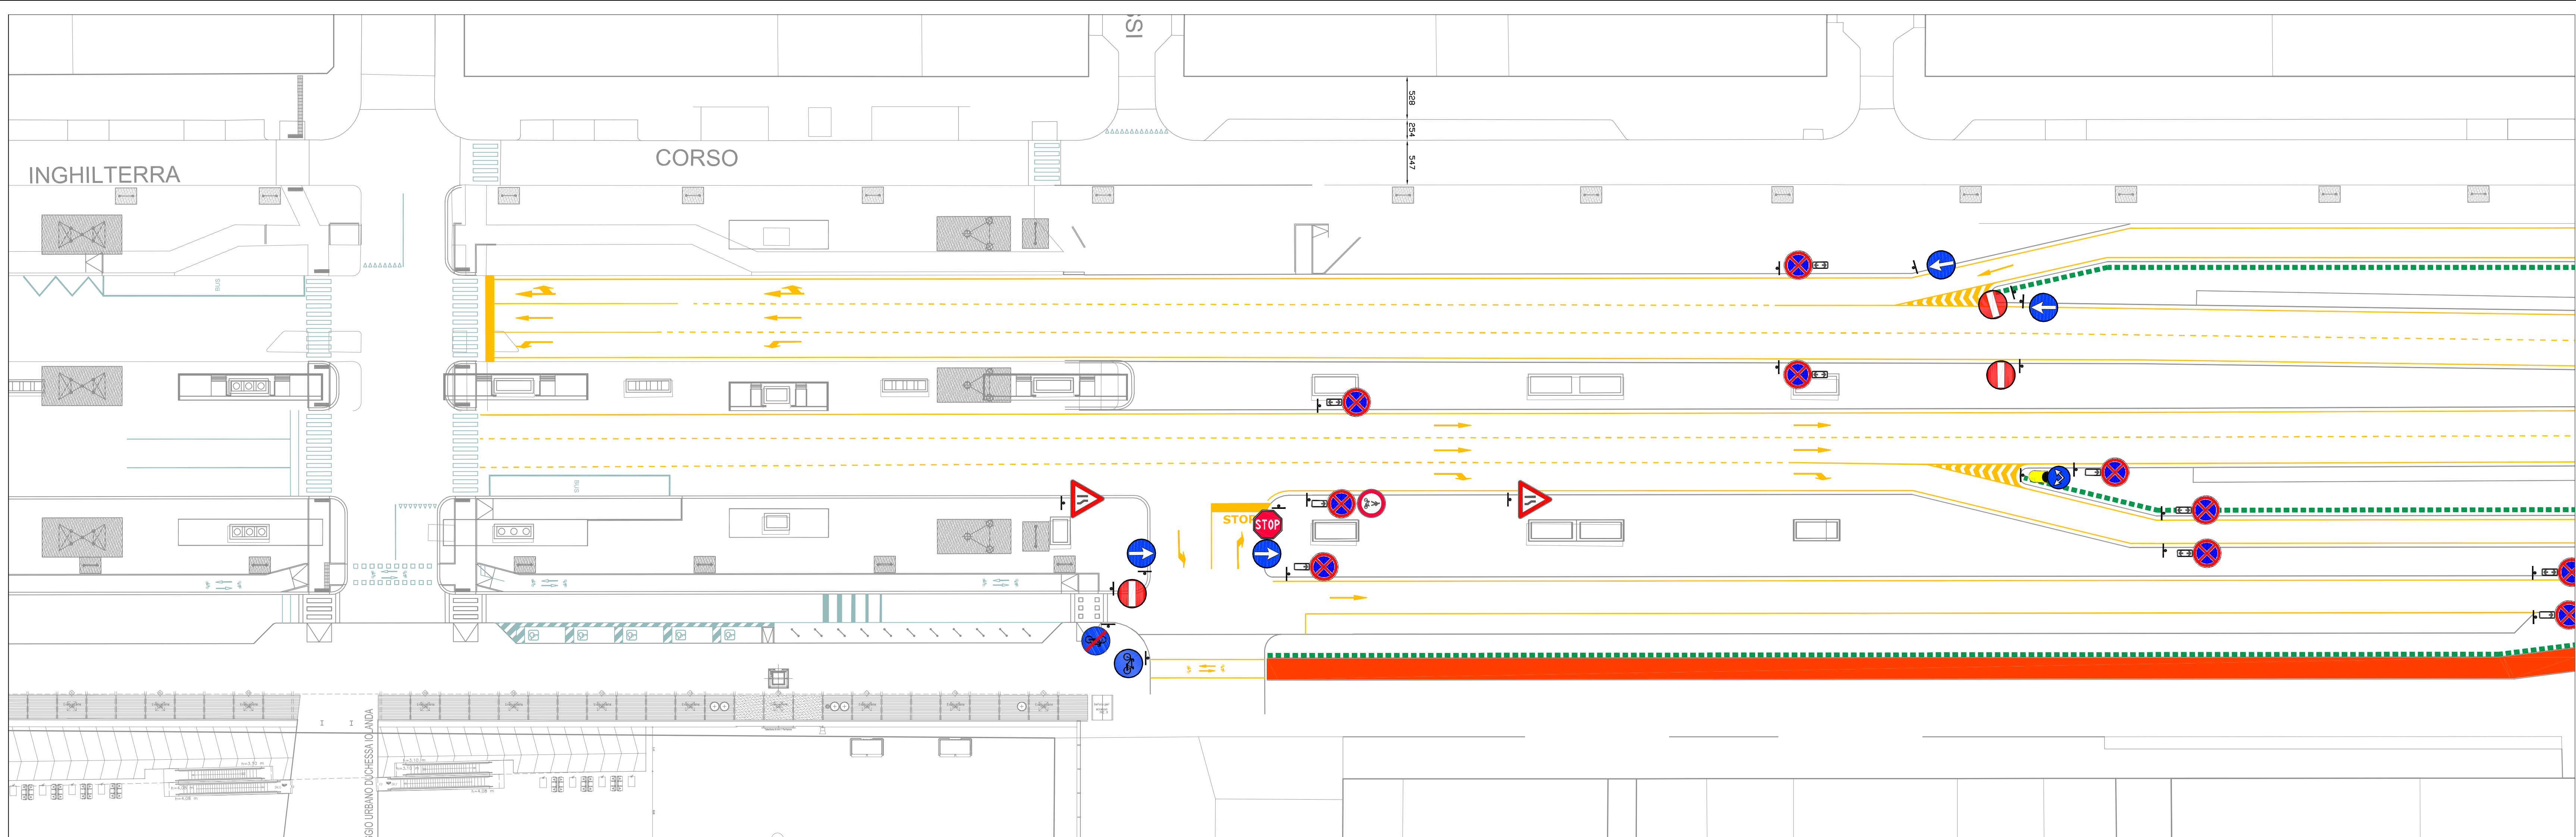

fornitura e posa di transenna 2 o 3  
pianoni tipo "Sant'Andrea" mod.  
Città di Torino

