


PROGETTO ESECUTIVO

Viale della Spina  
da Via Grassi a Corso Regina Margherita


Direttore di Direzione : Ing. Roberto BERTASIO	
Gruppo di progettazione	Progettista: Ing. Amerigo STROZZIERO
Arch. Genri PALMERI Dott. Gianluigi CIRULLI P.I. Piero FERRANDO Arch. Federico VOLTOLINI Arch. Etnes FONTANA Ing. Stefano CIANCHINI Ing. Barbara SALZA Geom. Diego ALLIME	Geom. Federico STALTERI Geom. Ciro MELCHIONNA Geom. Claudia PERRANO P.I. Matteo GASTIGLIONI Geom. Andrea DI RUCCIO Geom. Francesco BORLA Dott.ssa Laura RUSSO
Dirigente Servizio Ponti Vie d'Acqua e Infrastrutture Responsabile del Procedimento: Ing. Giorgio MARENGO	
DATA: dicembre 2013	SCALA: 1 : 100
ELABORATO: planimetria percorsi tattili	
DISEGNO: PE_PT01	




<p><b>"Svolta a elle"</b> spessore 7 cm colore giallo peso unitario 14,4 kg/pz</p>	<p><b>"Rettilineo"</b> spessore 7 cm colore giallo peso unitario 160 kg/mq</p>
<p><b>"Svolta a croce"</b> spessore 7 cm colore giallo peso unitario 14,4 kg/pz</p>	<p><b>"Stop-pericolo"</b> spessore 7 cm colore giallo peso unitario 160 kg/mq</p>
<p><b>"Stop"</b> spessore 7 cm colore giallo peso unitario 19,2 kg/pz</p>	<p><b>"Attenzione servizio"</b> spessore 3 cm colore giallo peso unitario 5 kg/pz</p>

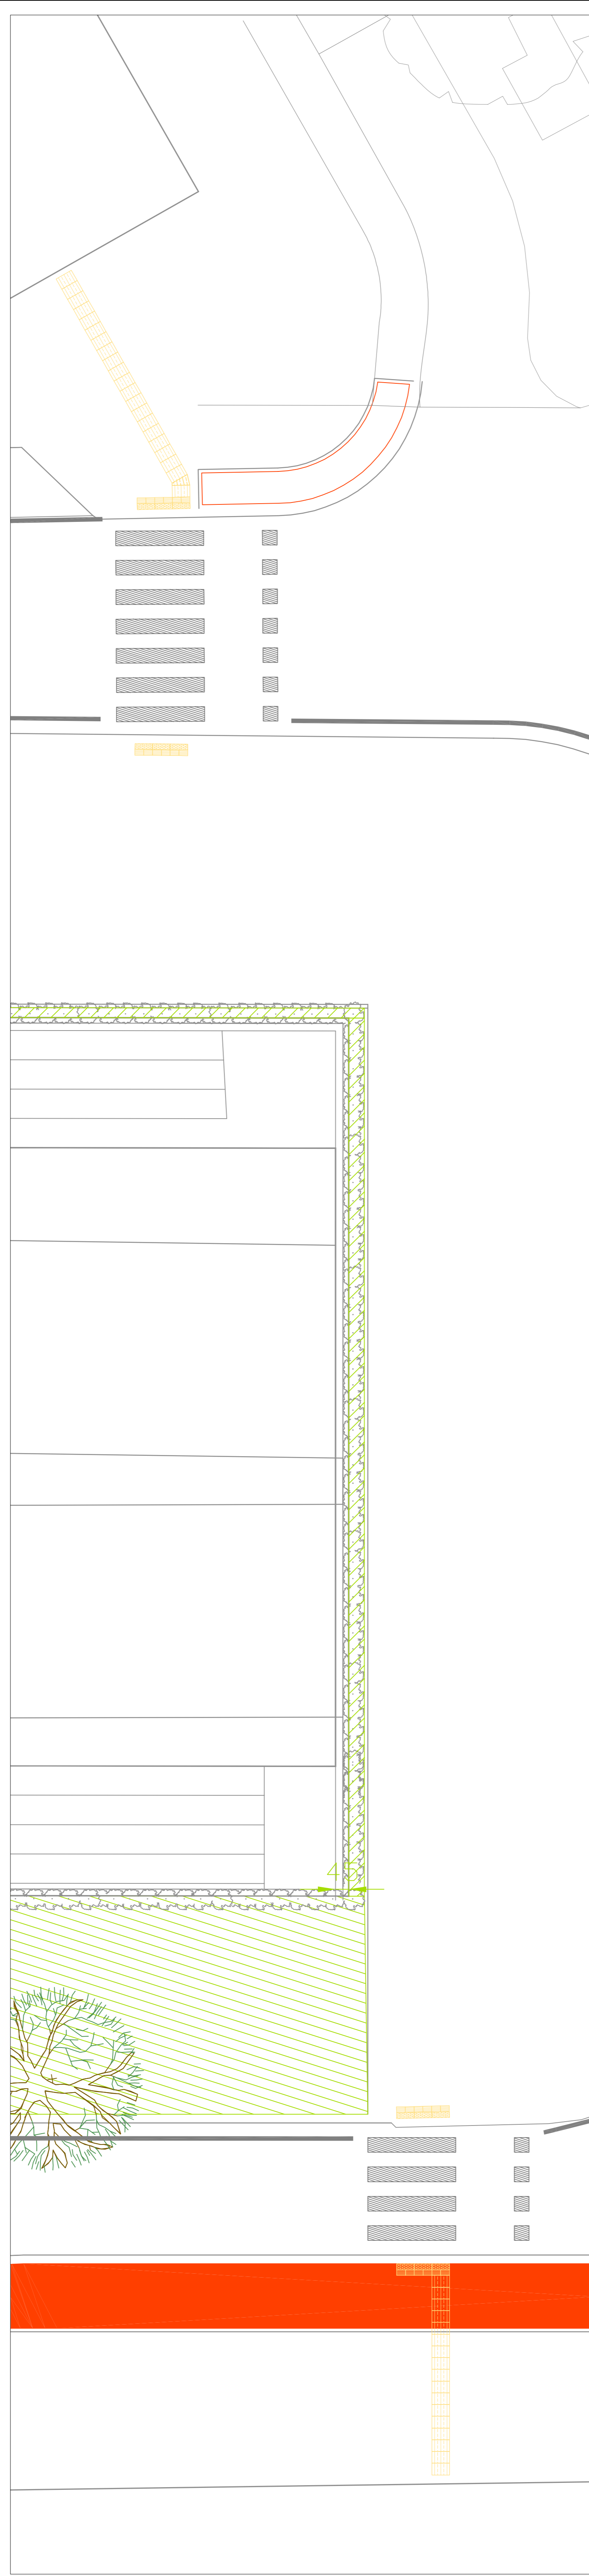

intersezione corso Inghilterra - piazza Statuto

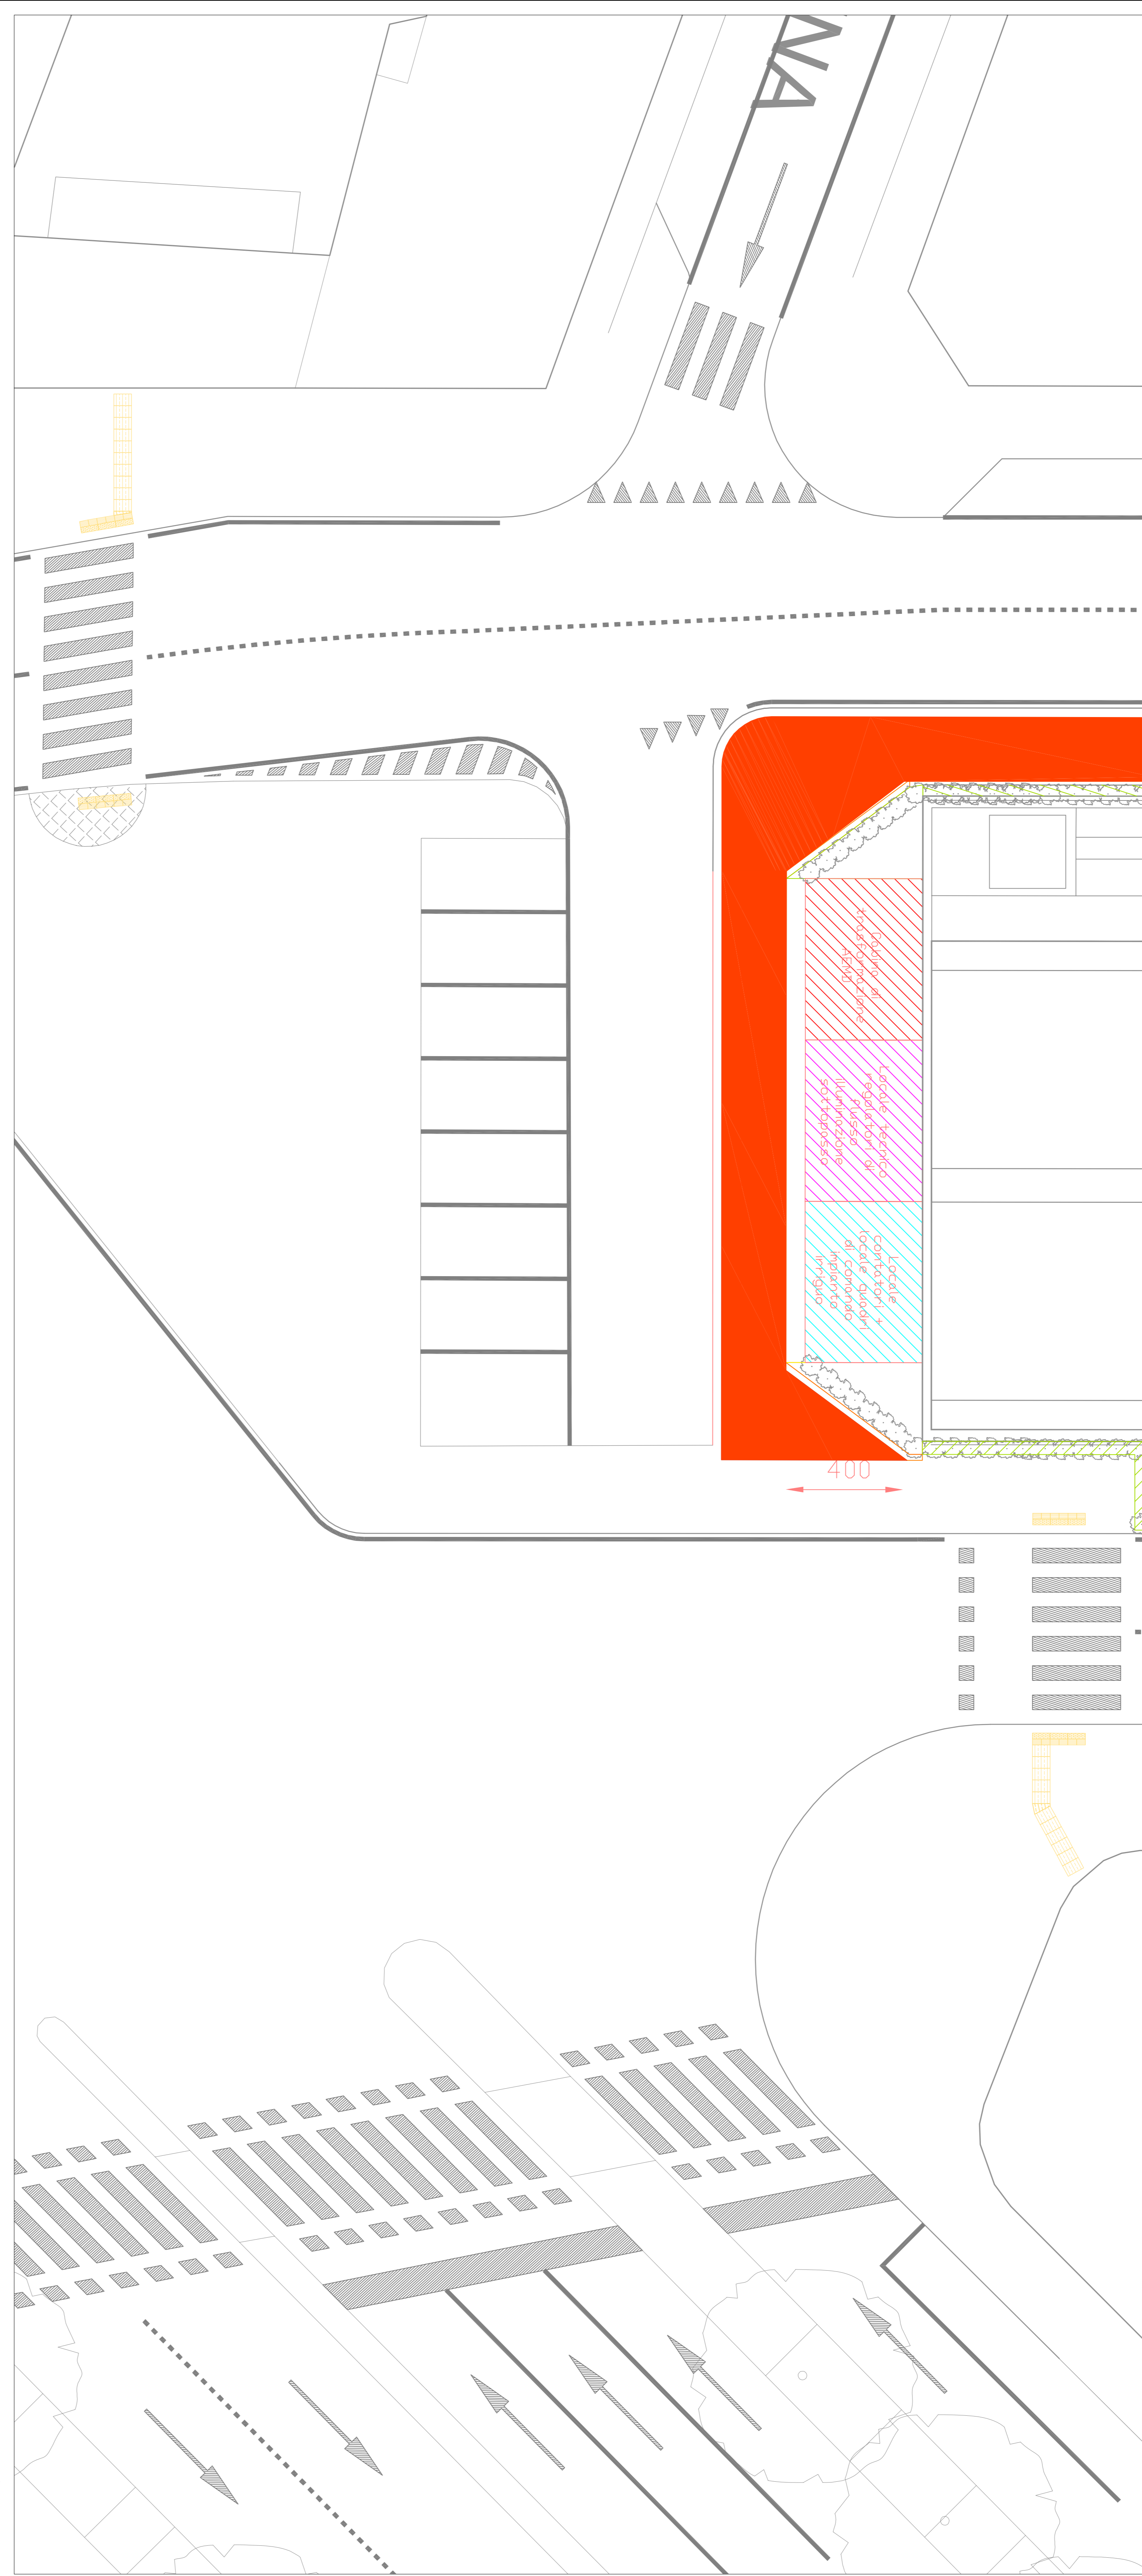

intersezione piazza Statuto - corso Principe Oddone

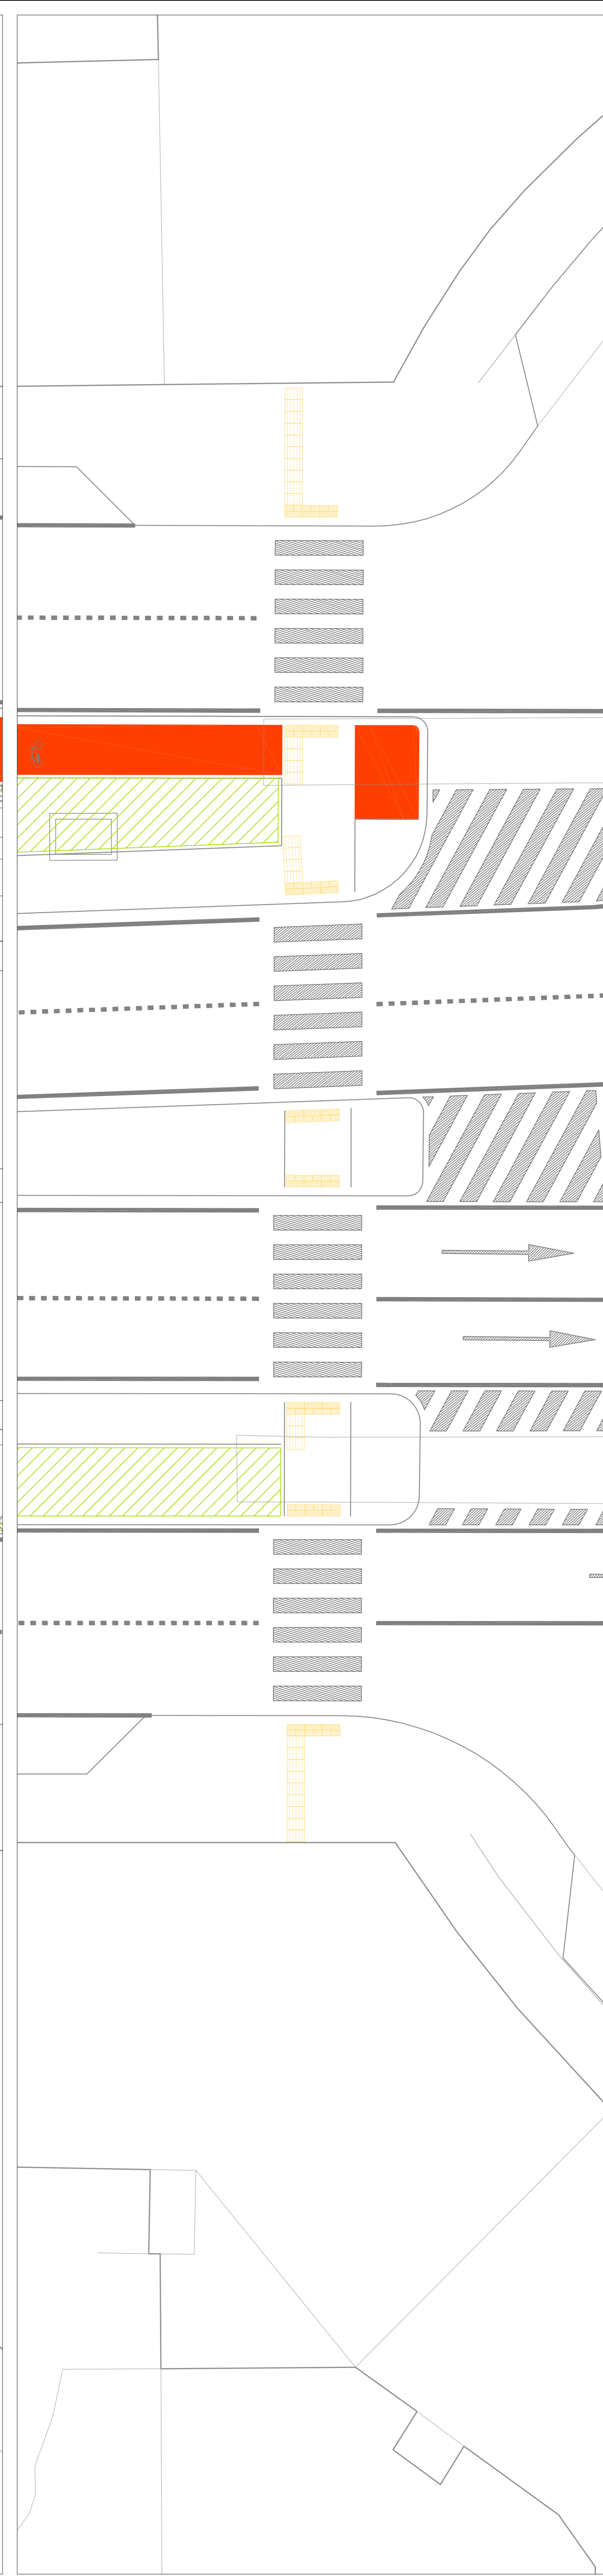

intersezione corso Principe Oddone - corso Regina Margherita