




**SOSTITUZIONE TRAVI DI BORDO
SEZIONE TRASVERSALE IMPALCATO**
SCALA 1:25

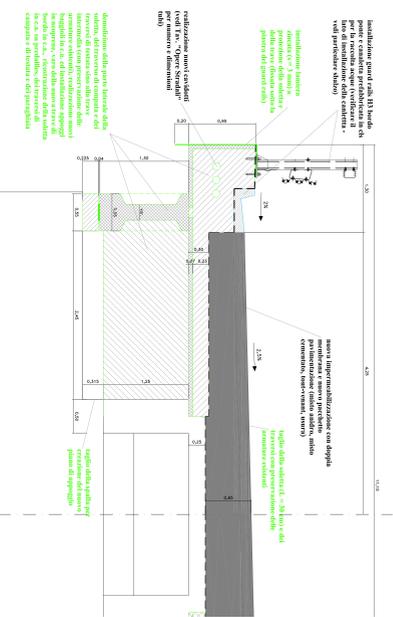


**SOSTITUZIONE TRAVI DI BORDO
ARMATURA BAGGIOLE**
SCALA 1:10

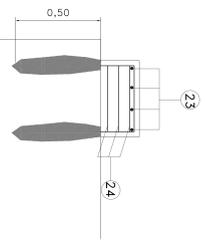


**SOSTITUZIONE TRAVI DI BORDO
SEZIONE TRASVERSALE ARMATURA TRAVESSO DI TESTATA E DI CAMPATA**
SCALA 1:10

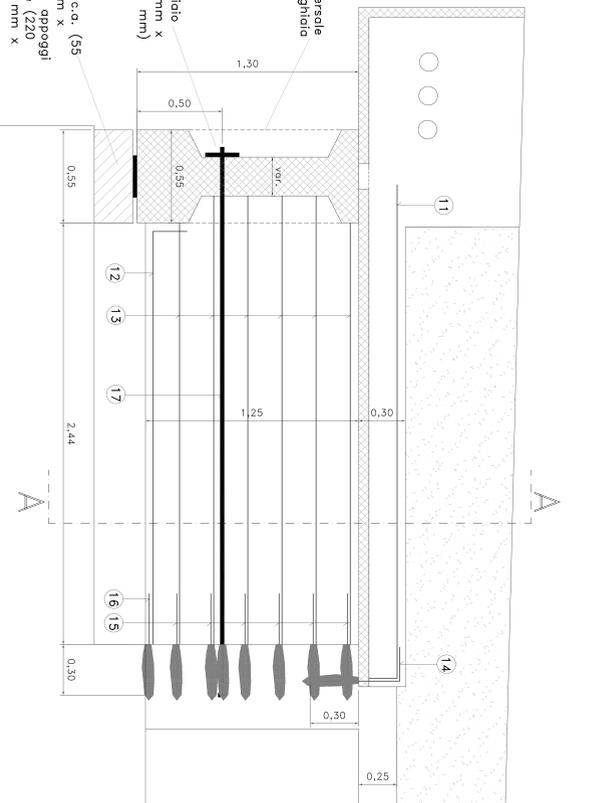


**SOSTITUZIONE TRAVI DI BORDO LATO VALLE
SEZIONE TRASVERSALE ARMATURA SOLETTA - SBALZO**
SCALA 1:10

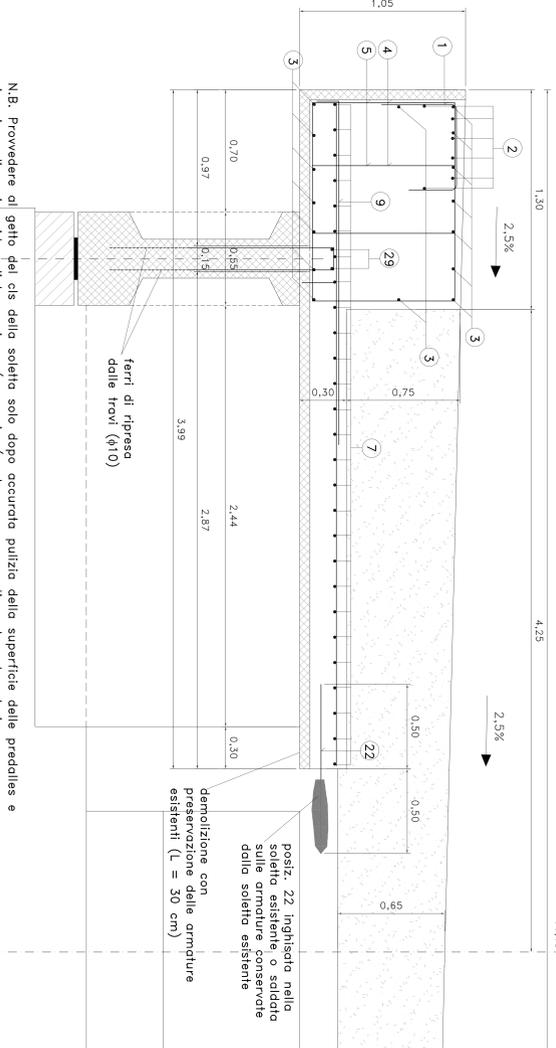


**SOSTITUZIONE TRAVI DI BORDO LATO MONTE
SEZIONE TRASVERSALE ARMATURA SOLETTA - SBALZO**
SCALA 1:10

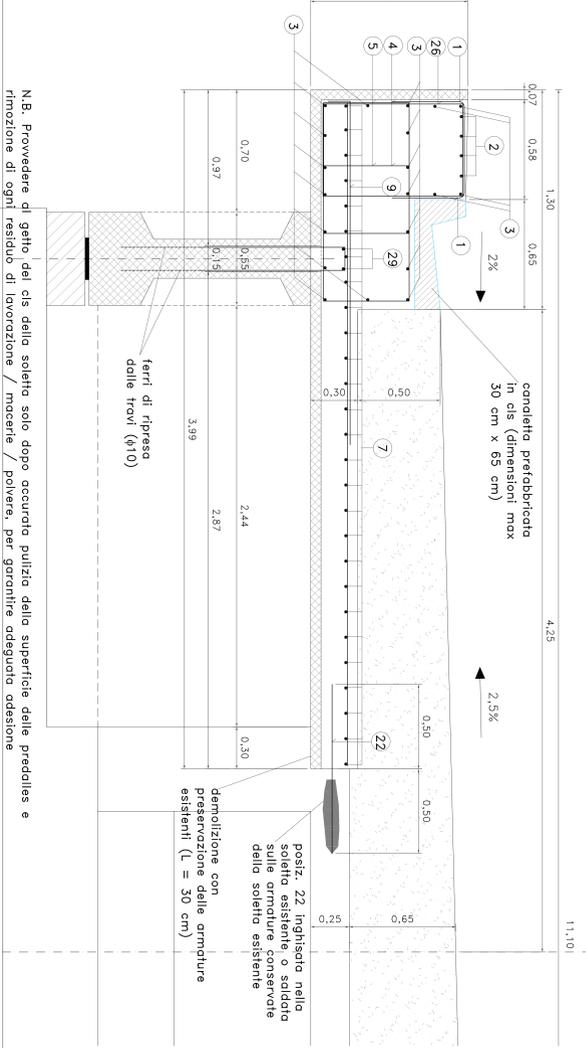


**SOSTITUZIONE TRAVI DI BORDO
PLANIMETRIA PREDALLES**
SCALA 1:25

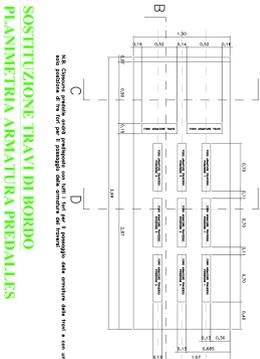


**SOSTITUZIONE TRAVI DI BORDO
SEZIONE B-B PREDALLES**
SCALA 1:25

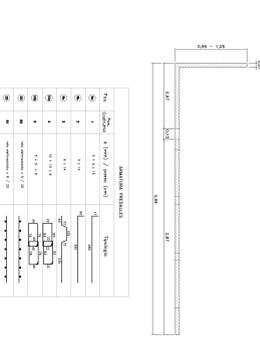

**SOSTITUZIONE TRAVI DI BORDO
PLANIMETRIA ARMATURA PREDALLES**
SCALA 1:10

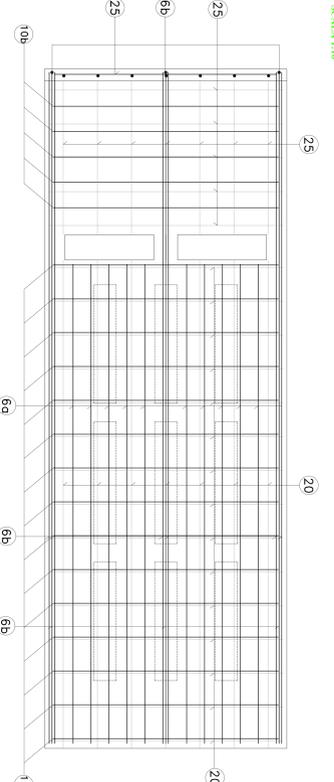

**SOSTITUZIONE TRAVI DI BORDO
SEZIONE TRASVERSALE (B-B) ARMATURA PREDALLES**
SCALA 1:10

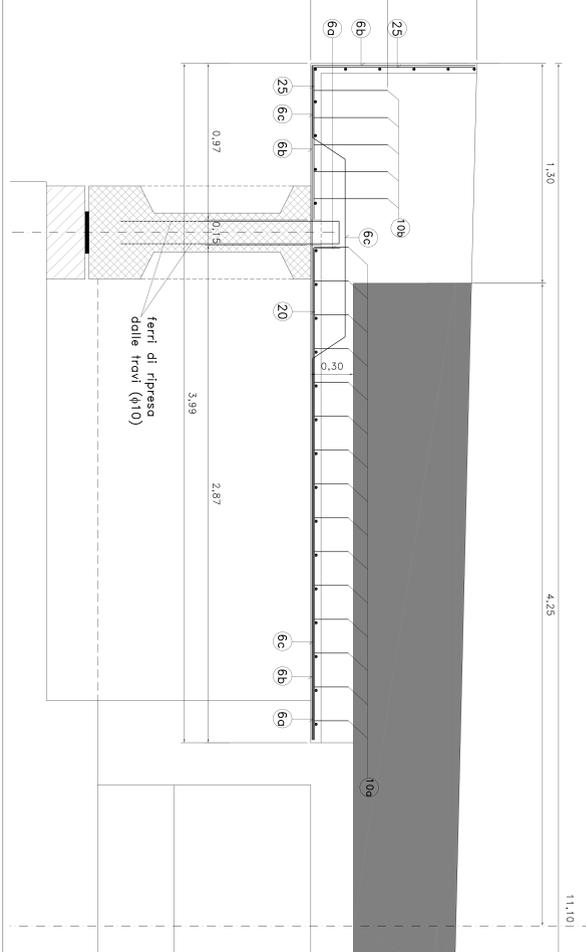

