


CITTÀ DI TORINO

**INTERVENTI URGENTI SUGLI IMPIANTI A SERVIZIO  
DEL SOTTOPASSI CITTADINI**

**IMPIANTO ILLUMINAZIONE PUBBLICA SOTTOPASSO LANZA**

PROGETTO ESECUTIVO	ELABORATO <b>INQUADRAMENTO DEGLI INTERVENTI OGGETTO DELL'APPALTO</b>
DATA NOVEMBRE 2014	DIRETTORE DELLA DIREZIONE: <b>Ing. Roberto Bertasio</b>
GRUPPO DI LAVORO Ing. Stefano Cerasoli - collab. ing. Marco Giam. Francesco Sella - collab. ing. Marco Giam. Andrea Di Biase - collab. ing. Marco	TAVOLA: <b>EL. 02</b> REVISIONE: <b>00</b> PROGETTISTA: <b>Ing. Barbara Sella</b>
SCALA: 1:1000/1:1000	PROGETTISTA OPERE IMPIANTISTICHE: <b>pl. Domenico Confalon</b>
	RESPONSABILE DEL PROCEDIMENTO: <b>Ing. Giorgio Marengo</b>

**INQUADRAMENTO GENERALE SOTTOPASSO LANZA**

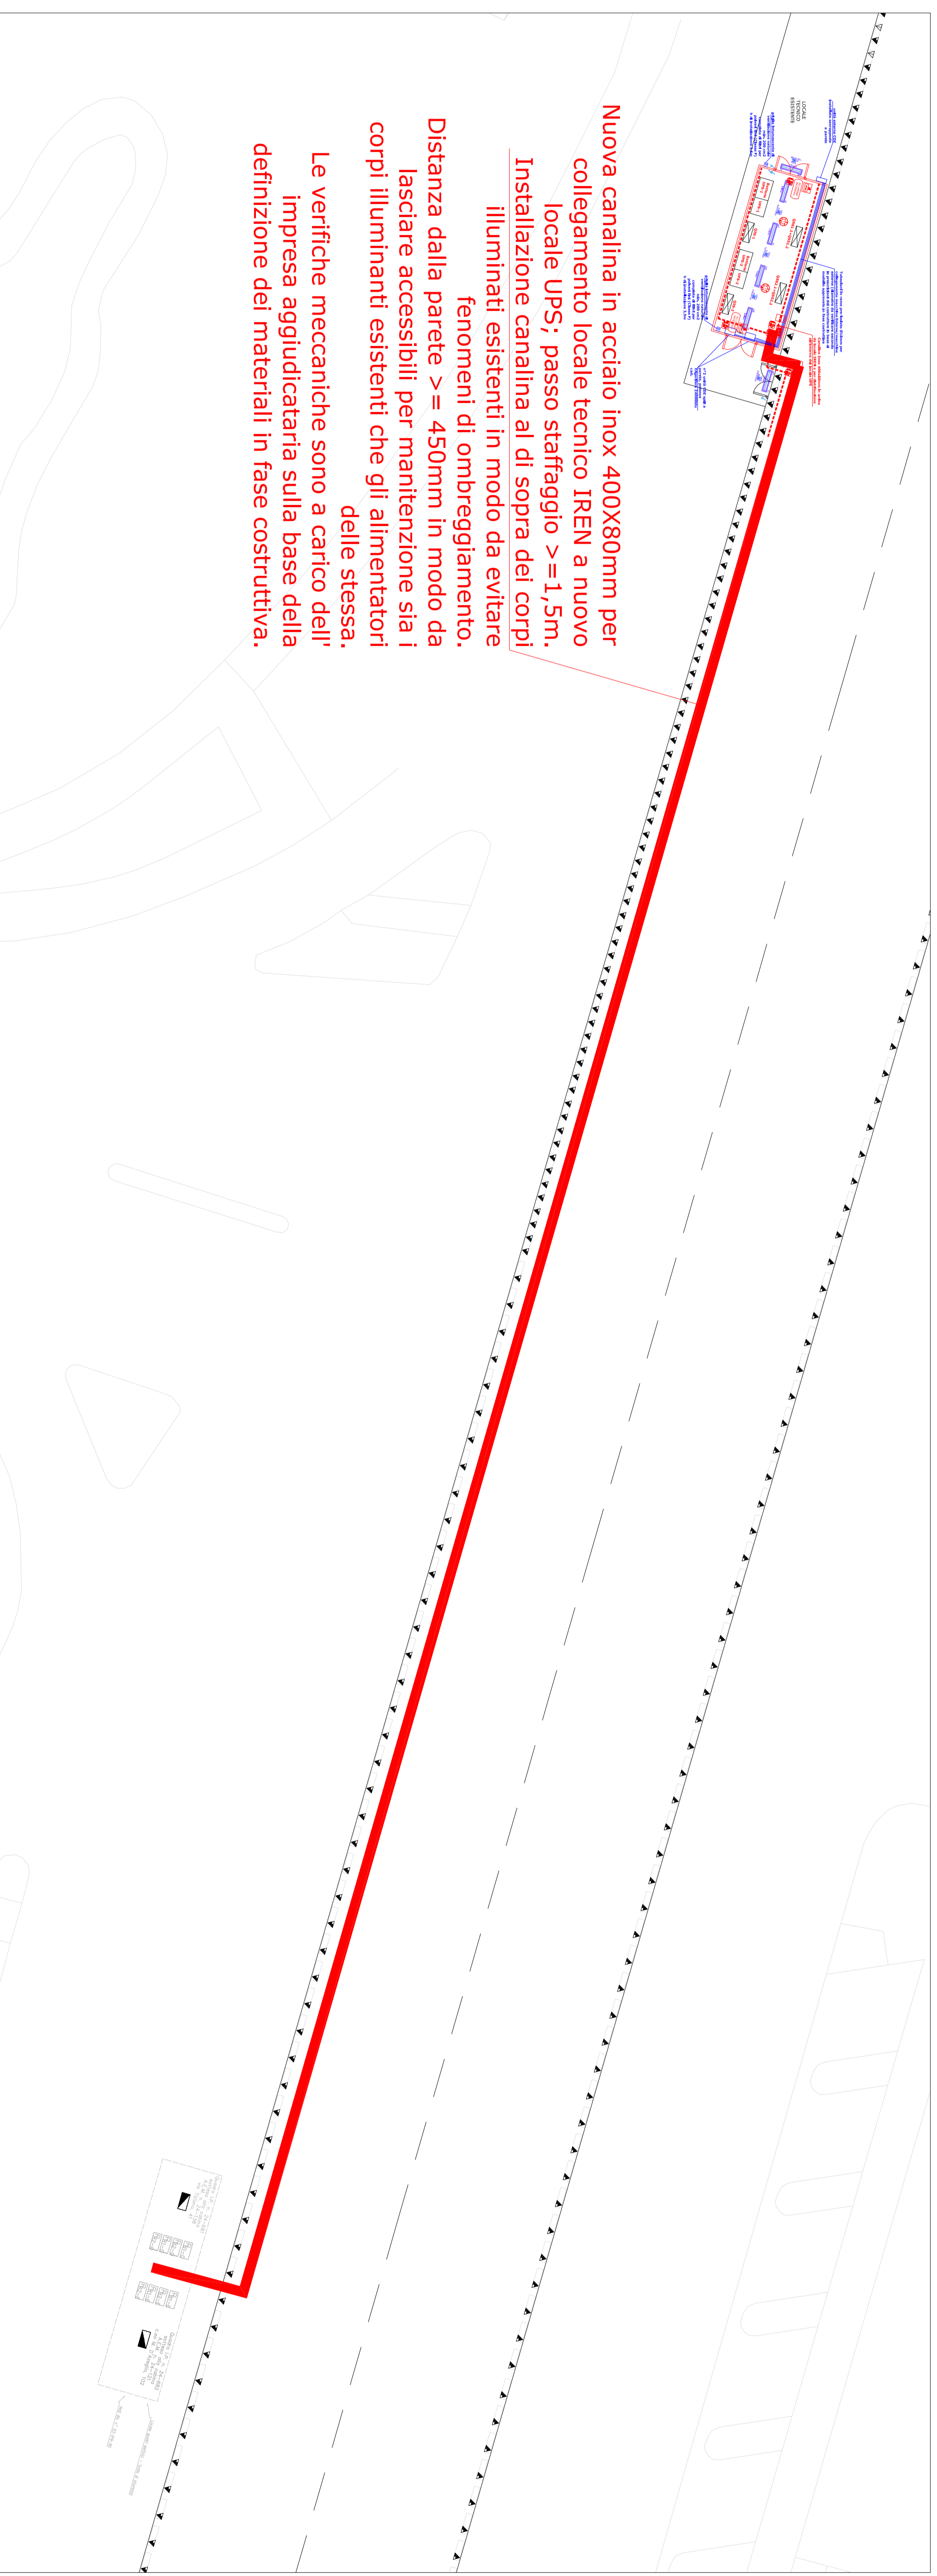

**INQUADRAMENTO GENERALE SOTTOPASSO LANZA**

