

**DIREZIONE INFRASTRUTTURE E MOBILITA'  
SERVIZIO SUOLO E PARCHEGGI**

**INTERVENTI STRAORDINARI DI ABBATTIMENTO BARRIERE  
ARCHITETTONICHE SUI MARCIAPIEDI DELLA CITTA'  
- BILANCIO 2014 -**




**PROGETTO DEFINITIVO  
ELABORATI GRAFICI**

*IL RESPONSABILE DEL PROCEDIMENTO  
DIRIGENTE SERVIZIO SUOLO E PARCHEGGI  
Ing. Roberto BERTASIO*

*Il Progettista  
Geom. Luciano MANZON*

TORINO, NOVEMBRE 2014

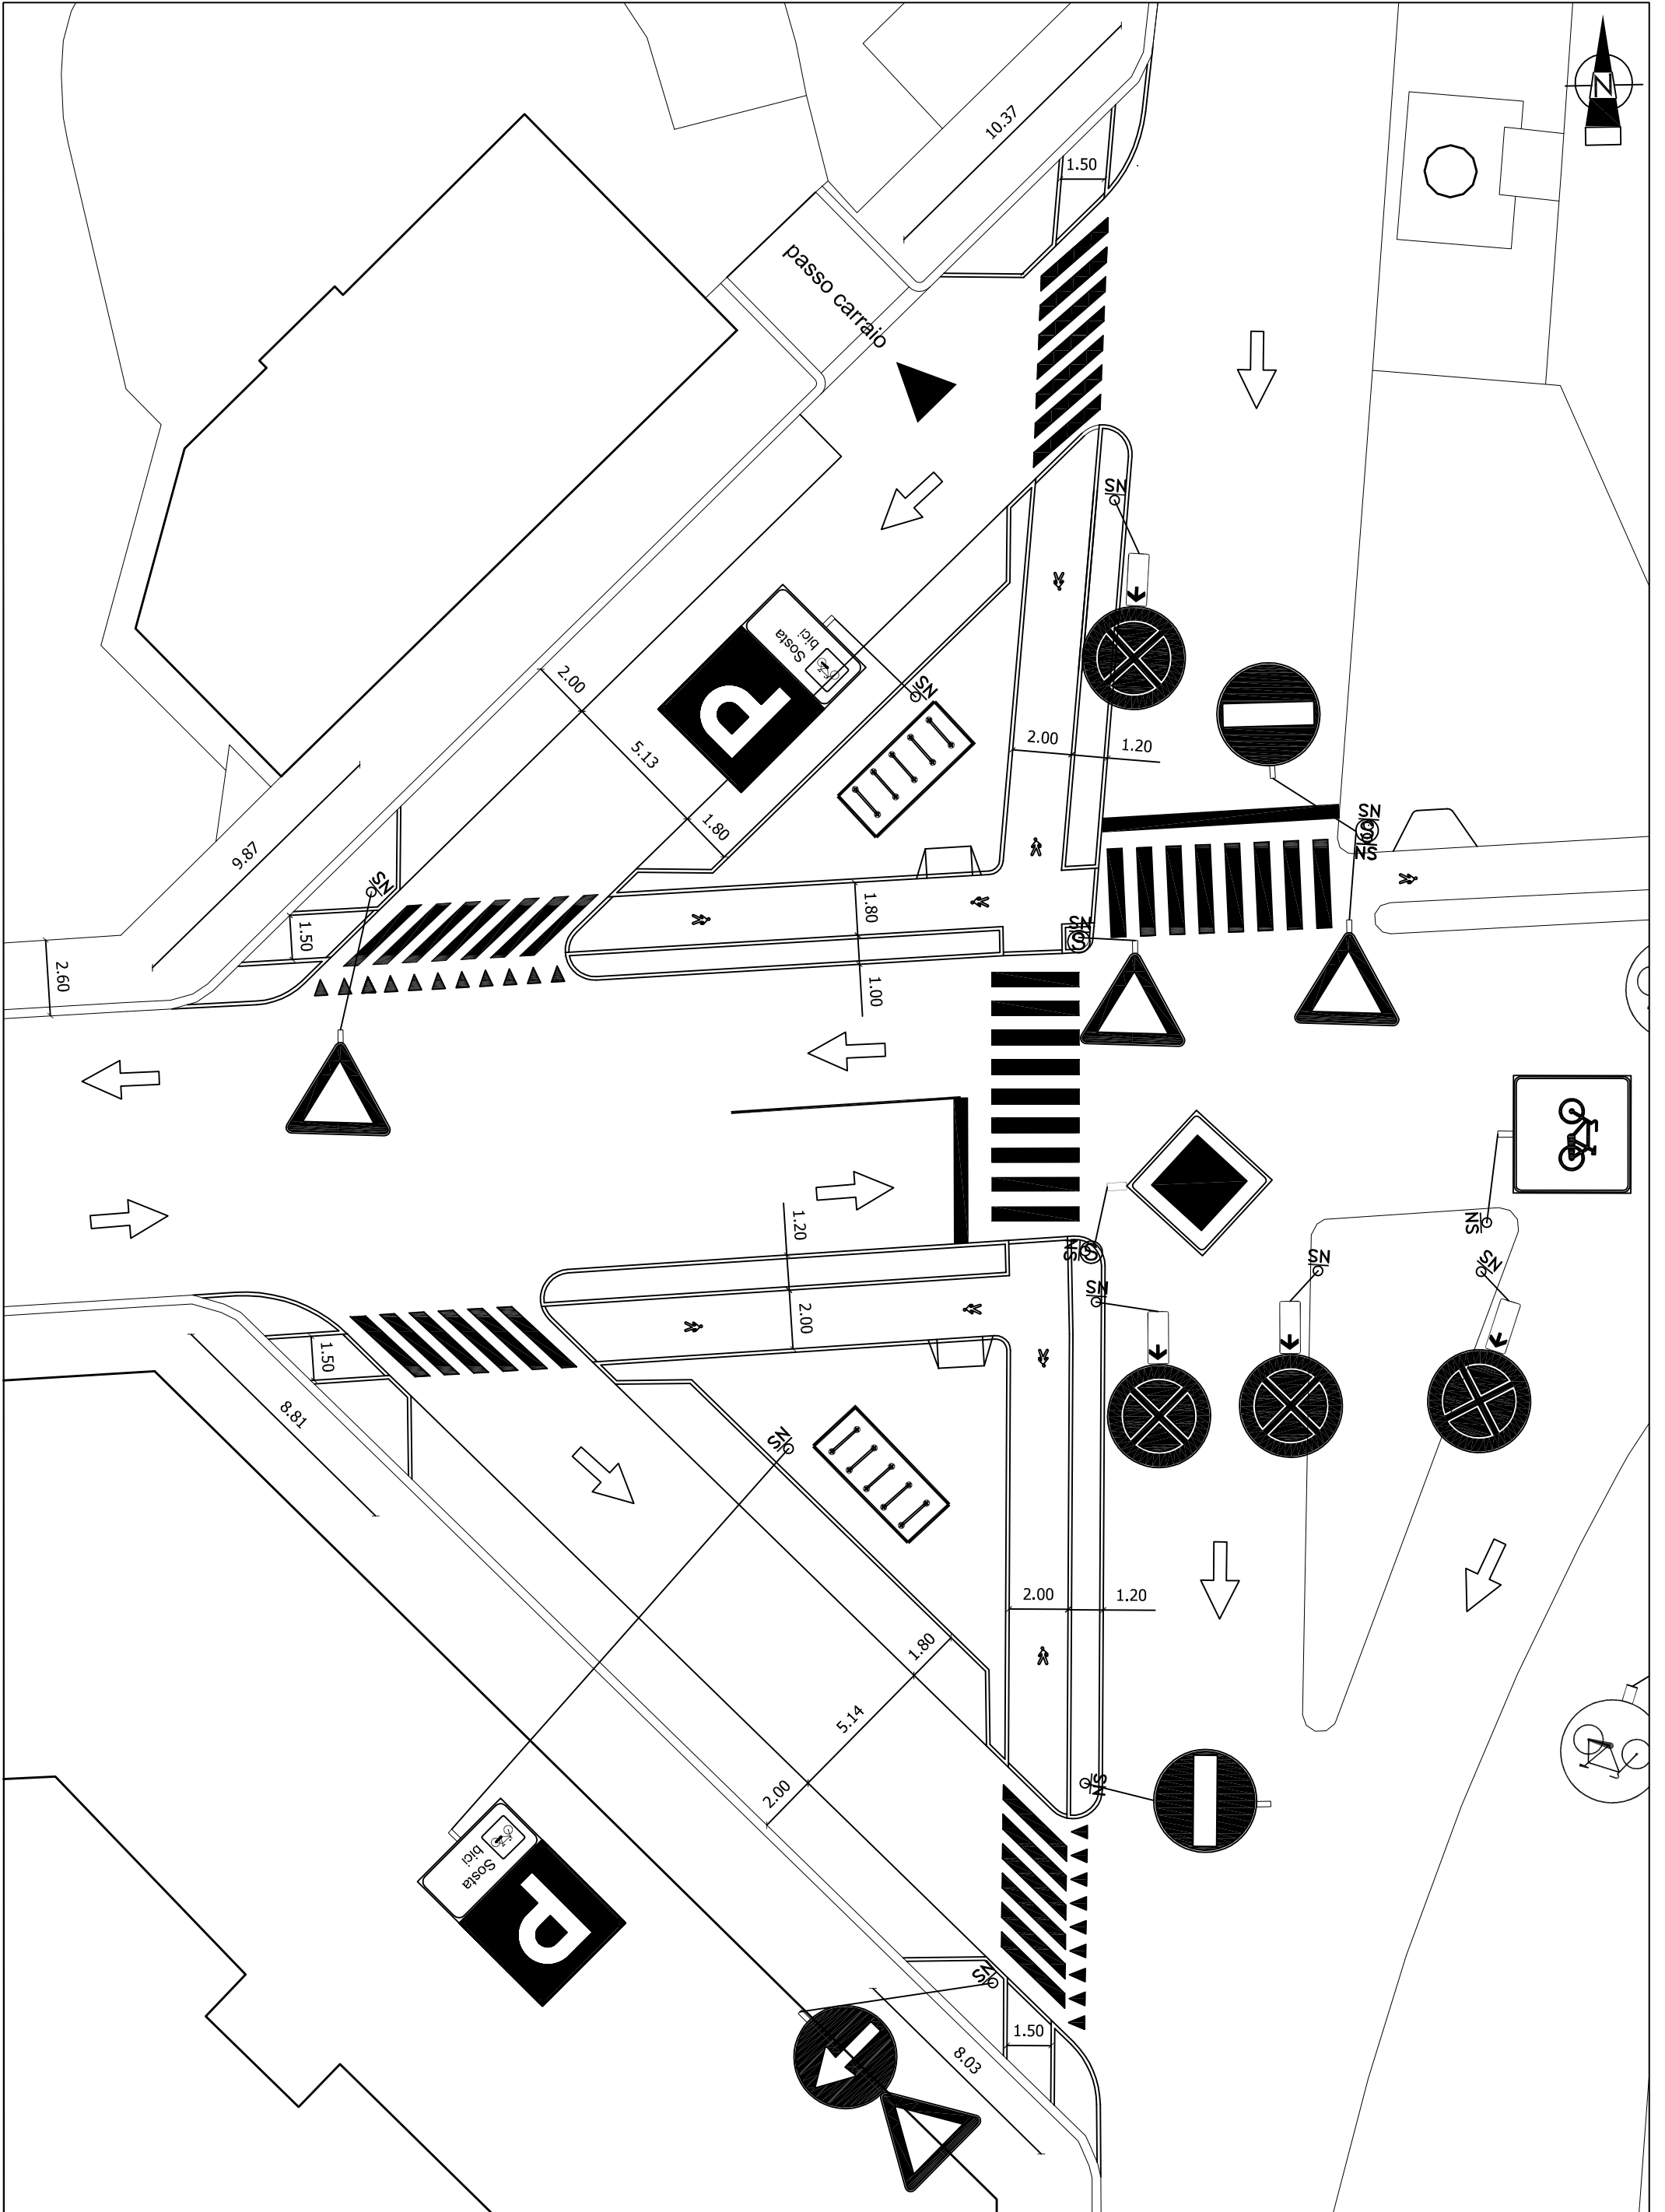



Citta' di Torino

DIREZIONE INFRASTRUTTURE E MOBILITA'

Servizio Mobilità

DATA:

SCALA: 1/250

Abbottonamento barriere architettoniche nell'intersezione Saluzzo/Buonarroti

DISEGNATORE:

TAVOLA:

PROGETTO

