PLANIMETRIA
SCALA 1:250

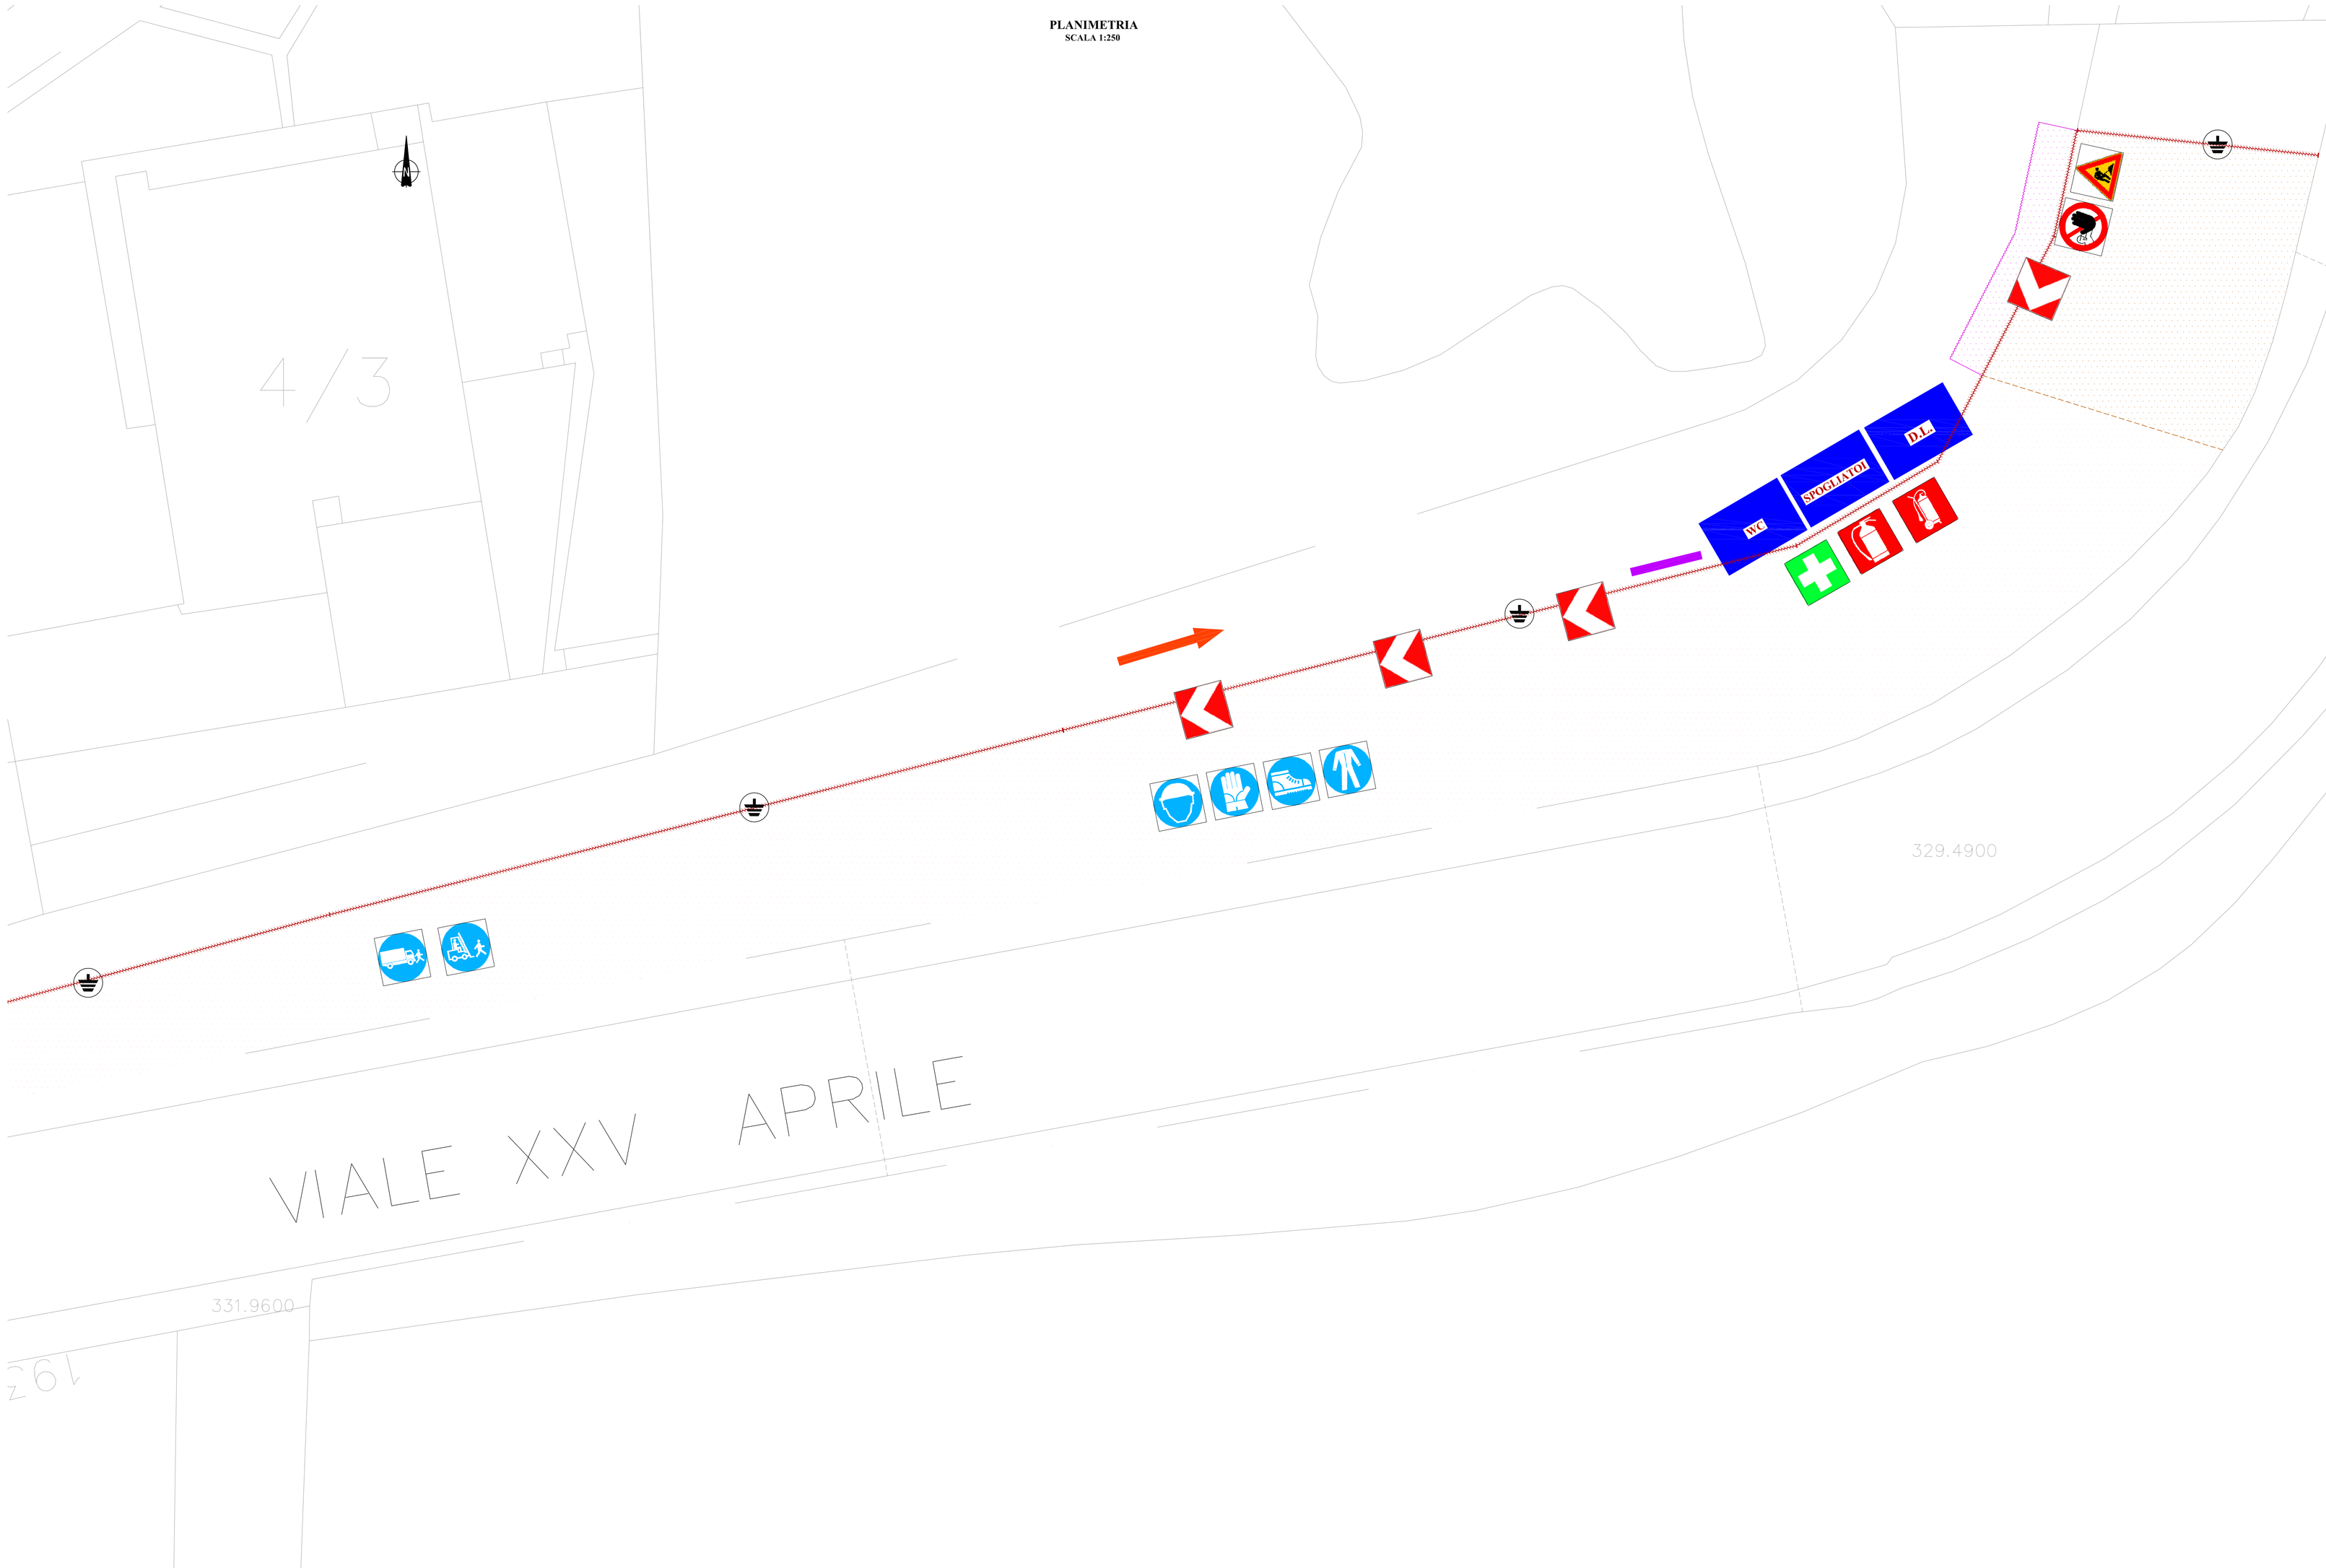

SEZIONE TRASVERSALE
SCALA 1:100

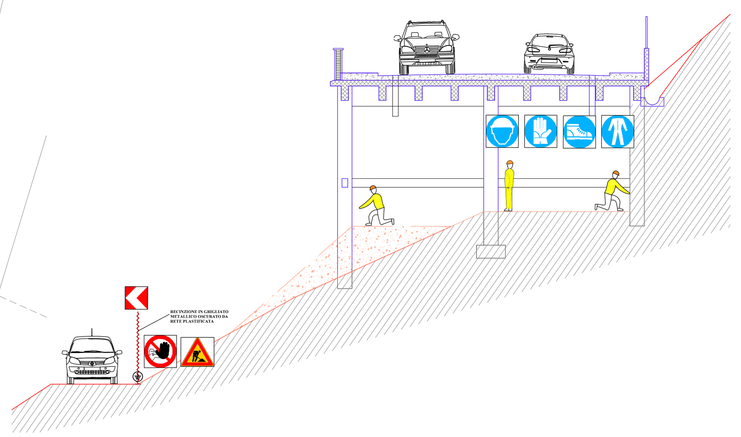

A. (...) ascesa Cartelli segnaletici - Prescrizione	
Materiale	Simboli grafici
Prescrizione obbligatoria degli occhi.	
Casco di protezione.	
Prescrizione obbligatoria dell'udito.	
Prescrizione obbligatoria delle vie respiratorie.	
Cuffiette di protezione obbligatorie.	
Guanti di protezione obbligatoria.	
Prescrizione obbligatoria dei piedi.	
Prescrizione obbligatoria del viso.	
Prescrizione individuale obbligatoria contro le cadute.	
Passaggio obbligatorio per i pedoni.	
Obbligo generico (con eventuale cartello supplementare).	
A. (...) ascesa Cartelli segnaletici - Divieto	
Materiale	Simboli grafici
Vietato fumare.	
Vietato fumare e usare fiamme libere.	
Vietato ai pedoni.	
Divieto di spegnere con acqua.	
Acqua non potabile.	
Divieto di accesso alle persone non autorizzate.	
Vietato ai carrelli di movimentazione.	
Non toccare.	
A. (...) ascesa Cartelli segnaletici - Avvertimento	
Materiale	Simboli grafici
Materiale infiammabile o alte temperature (1).	
Materiale esplosivo.	
Sostanze velenose.	
Sostanze corrosive.	
Material radioattivo.	
Carichi sospesi.	
Carrelli in movimentazione.	
Tensione elettrica pericolosa.	
Pericolo generico.	
Raggi laser.	
Materiale comburente.	
Radiazioni non ionizzanti.	
Campo magnetico forte.	
Pericolo di inciampo.	
Caduta con dislivello.	
Rischio biologico.	
Basse temperature.	
Tensione nociva o irritante.	

(1) - in assenza di un pittogramma specifico per alte temperature.

LEGENDA

- NEW JERSEY CLS + GRIGLIATO METALLICO + RETE
- NEW JERSEY POLIETILENE
- GRIGLIATO METALLICO + RETE
- SEMAFORO
- AREA CANTIERE
- AREA STOCCAGGIO MATERIALI
- AREA SOSTA MEZZI CANTIERE
- BARACCAMENTI CANTIERE
- VIABILITA' DI CANTIERE
- MESSA A TERRA
- CARTELLO DI CANTIERE

DIREZIONE INFRASTRUTTURE E MOBILITA'
SERVIZIO PONTI, VIE D'ACQUA ED INFRASTRUTTURE

CITTA' DI TORINO

INTERVENTI STRUTTURALI SUL VIADOTTO DI CAVORETTO

PROGETTO: **ESECUTIVO**

DATA: **LUGLIO 2014**

ELABORATO: **ORGANIZZAZIONE DEL CANTIERE**

DIRETTORE DELLA DIREZIONE: **Ing. Roberto Bertasio**

GRUPPO DI LAVORO:
Geom. Francesco Borla - collaboratore tecnico
Geom. Andrea Di Rocco - collaboratore tecnico

TAVOLA: **C PSC1**
REVISIONE: **01**
SCALA: **1:250** **1:100**

PROGETTISTA:
Ing. Barbara Salza

RESPONSABILE DEL PROCEDIMENTO:
Ing. Giorgio Marengo