


PLANIMETRIA RETE TELECOM

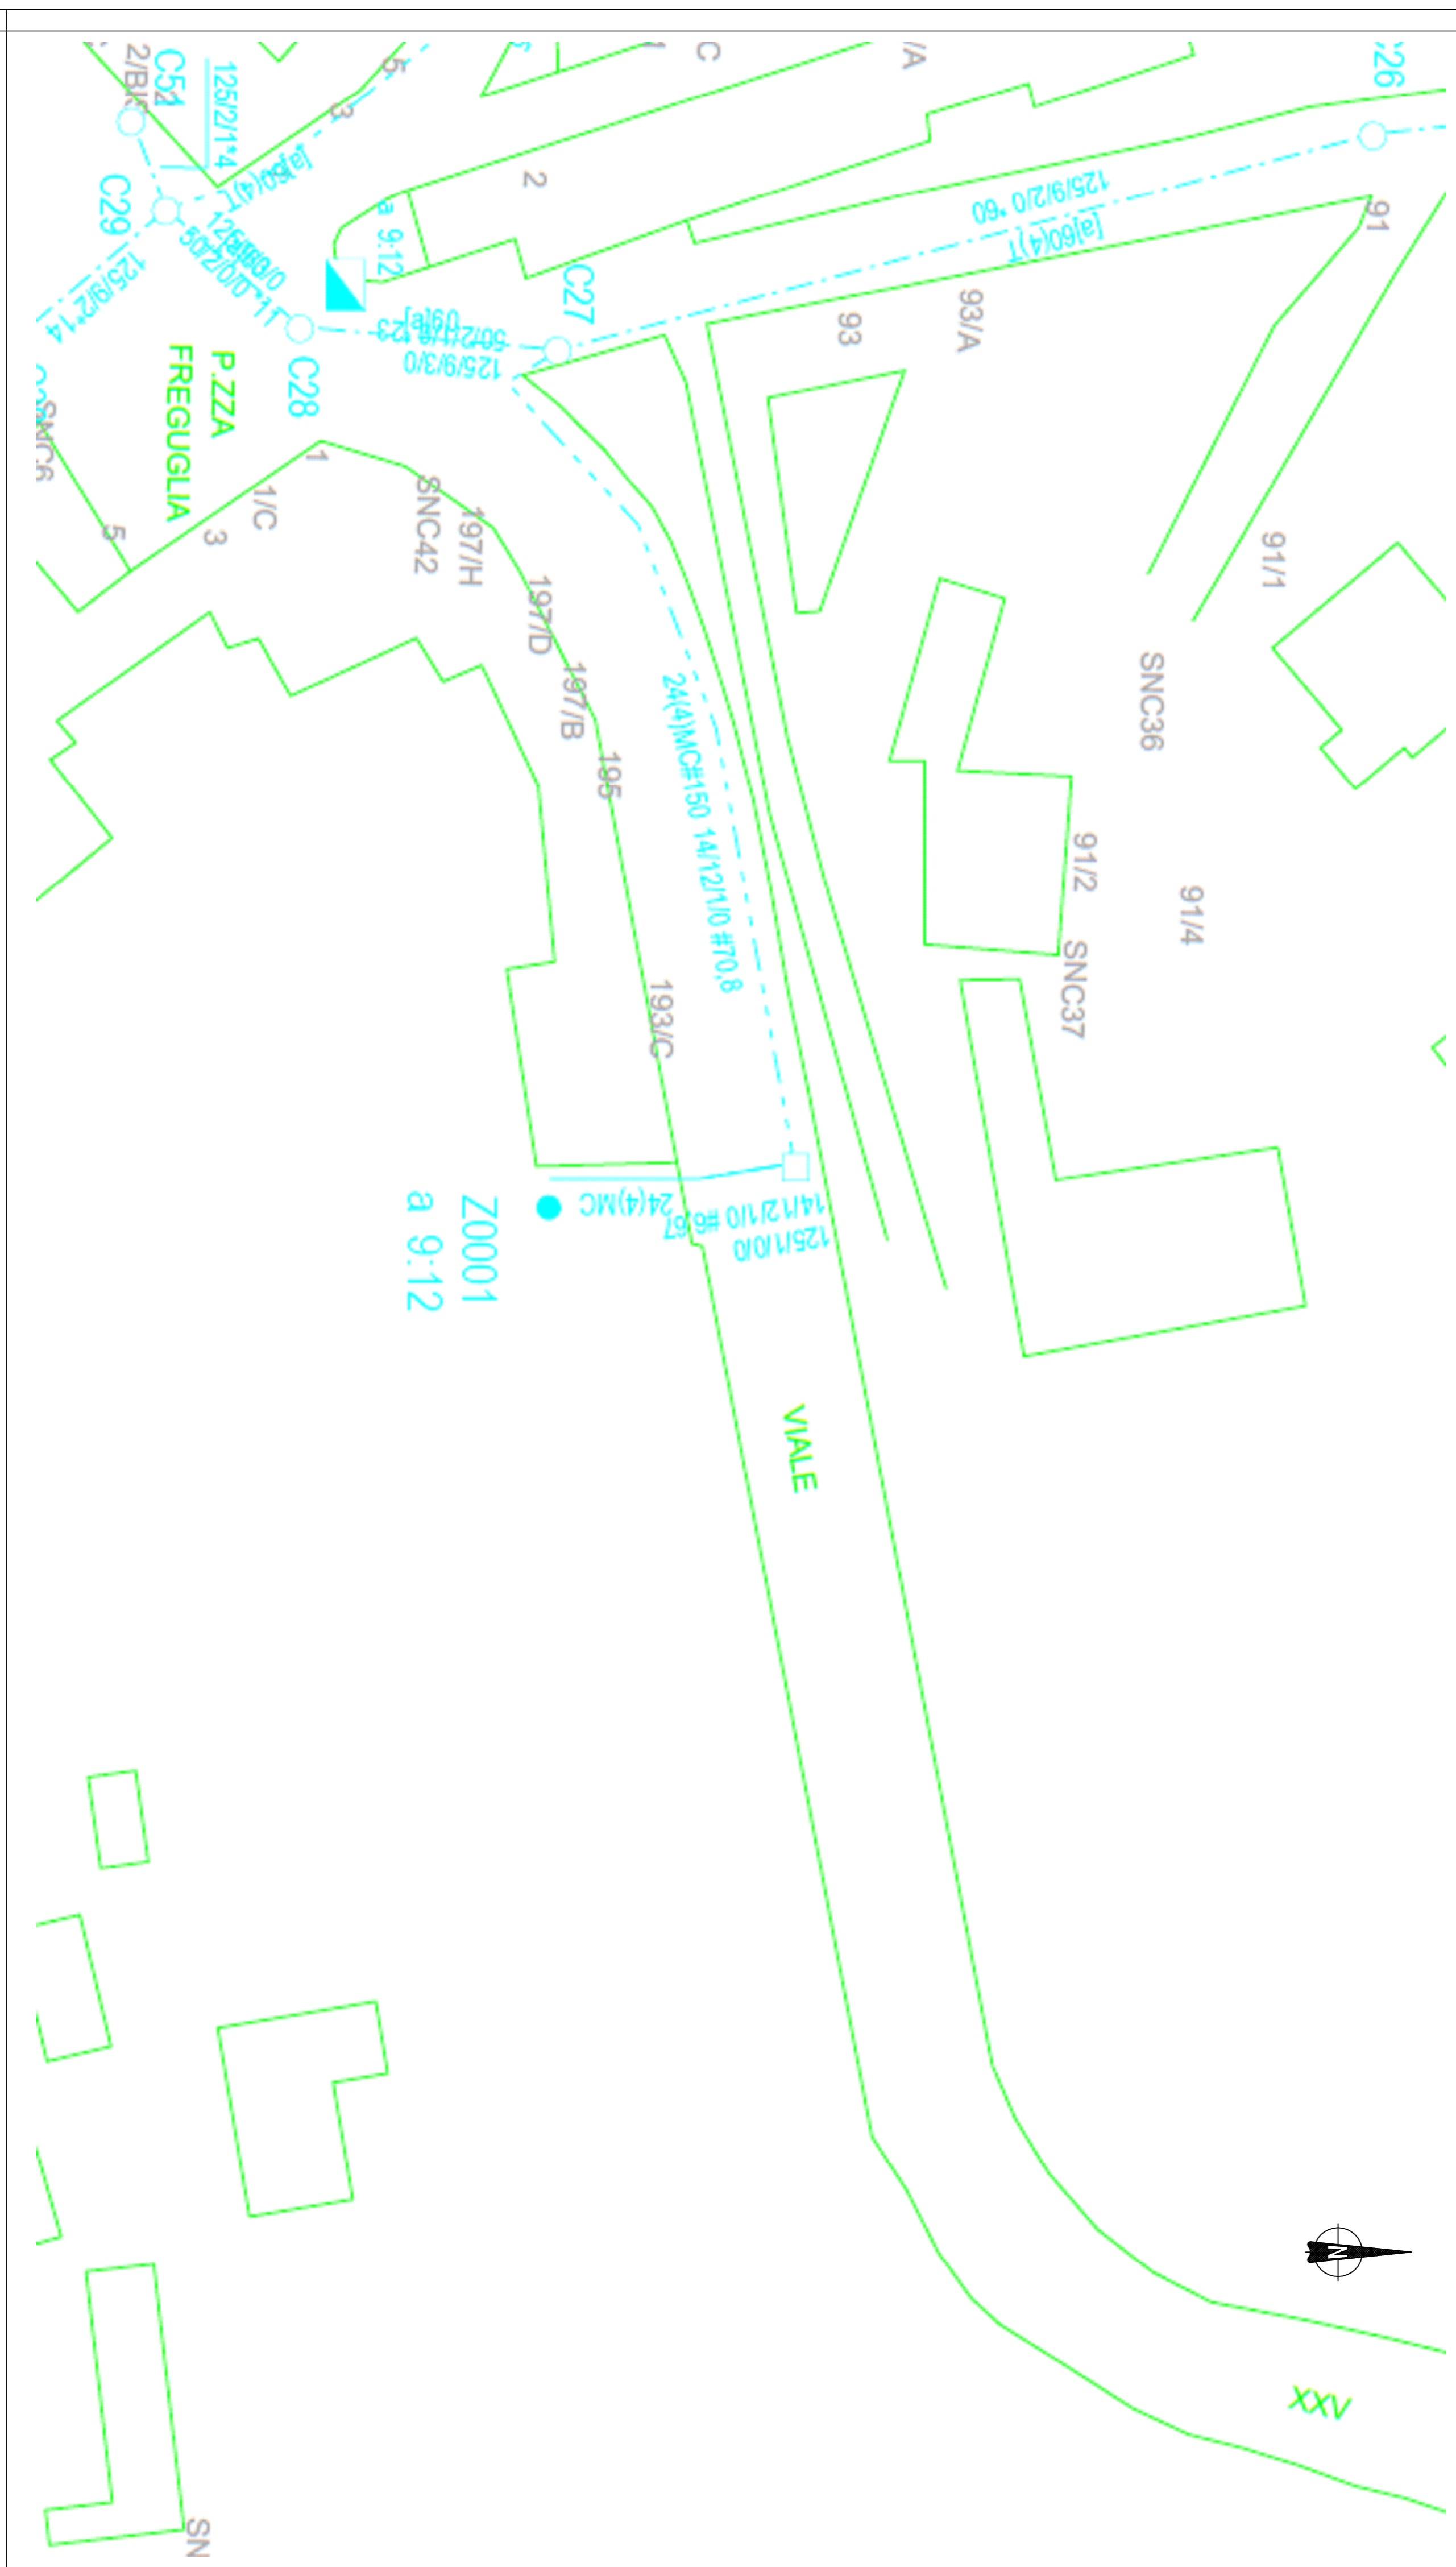

N.B. Quanto riportato nella presente tavola grafica ha valore indicativo e non esula l'impresa appaltatrice, prima dell'esecuzione di qualsiasi intervento, dalla verifica in sito e presso l'Ente gestore dell'esatto posizionamento planimetrico della rete di sottoservizi



CITTA' DI TORINO

DIREZIONE INFRASTRUTTURE E MOBILITA'  
SERVIZIO PONTI, VIE D'ACQUA ED INFRASTRUTTURE

**INTERVENTI STRUTTURALI SUL  
VIADOTTO DI CAVORETTO**

PROGETTO: **ELABORATO:**  
**ESECUTIVO** **RETE TELECOM**  
DATA: **LUGLIO 2014**

DIRETTORE DELLA DIREZIONE: **Ing. Roberto Bertasio**

GRUPPO DI LAVORO:  
Geom. Francesco Barla - collaboratore tecnico  
Geom. Andrea Di Russo - collaboratore tecnico

TAVOLA: **C S4**      SCALA: **---**  
REVISIONE: **00**  
PROGETTISTA:  
**Ing. Barbara Salza**

RESPONSABILE DEL PROCEDIMENTO:  
**Ing. Giorgio Marengo**

--	--