





PLANIMETRIA scala 1:200


PROSPETTO scala 1:100

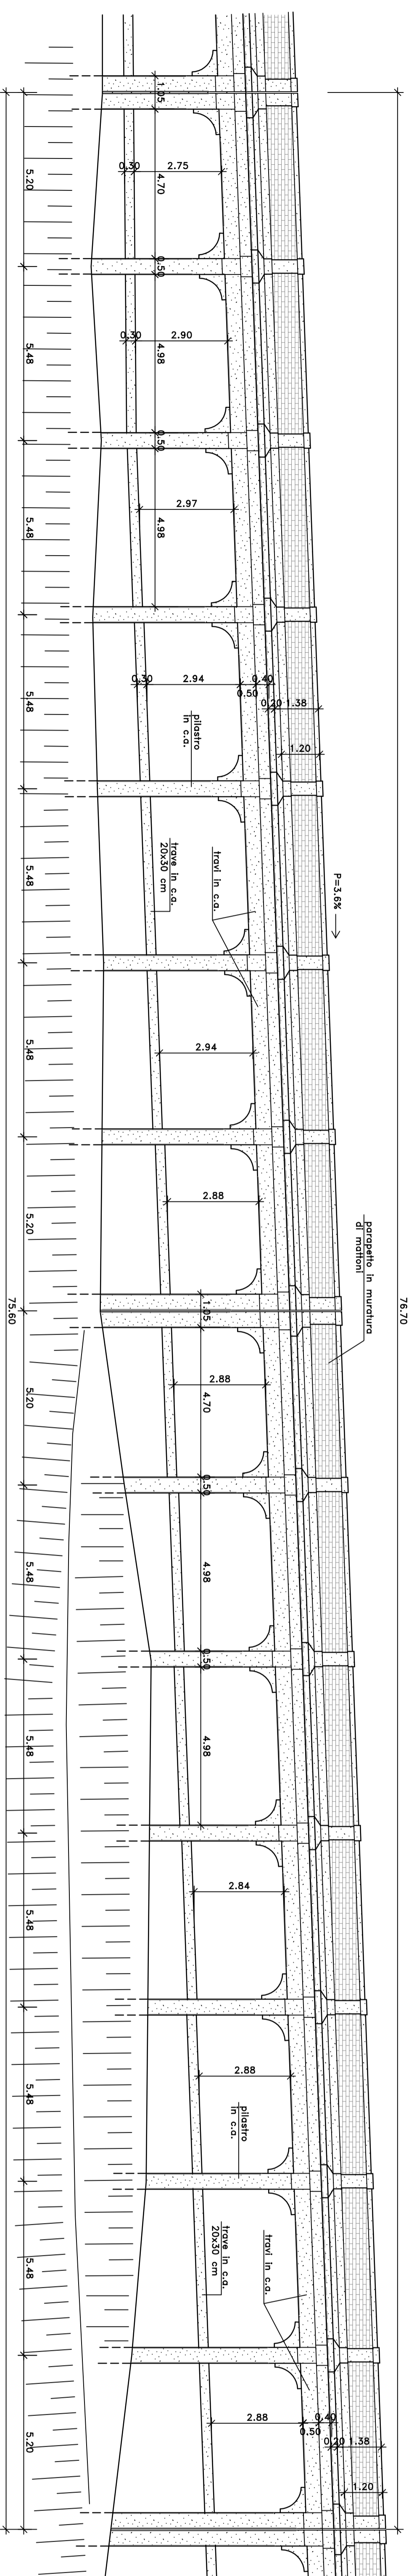

PIANTA PIASTRATURA scala 1:100

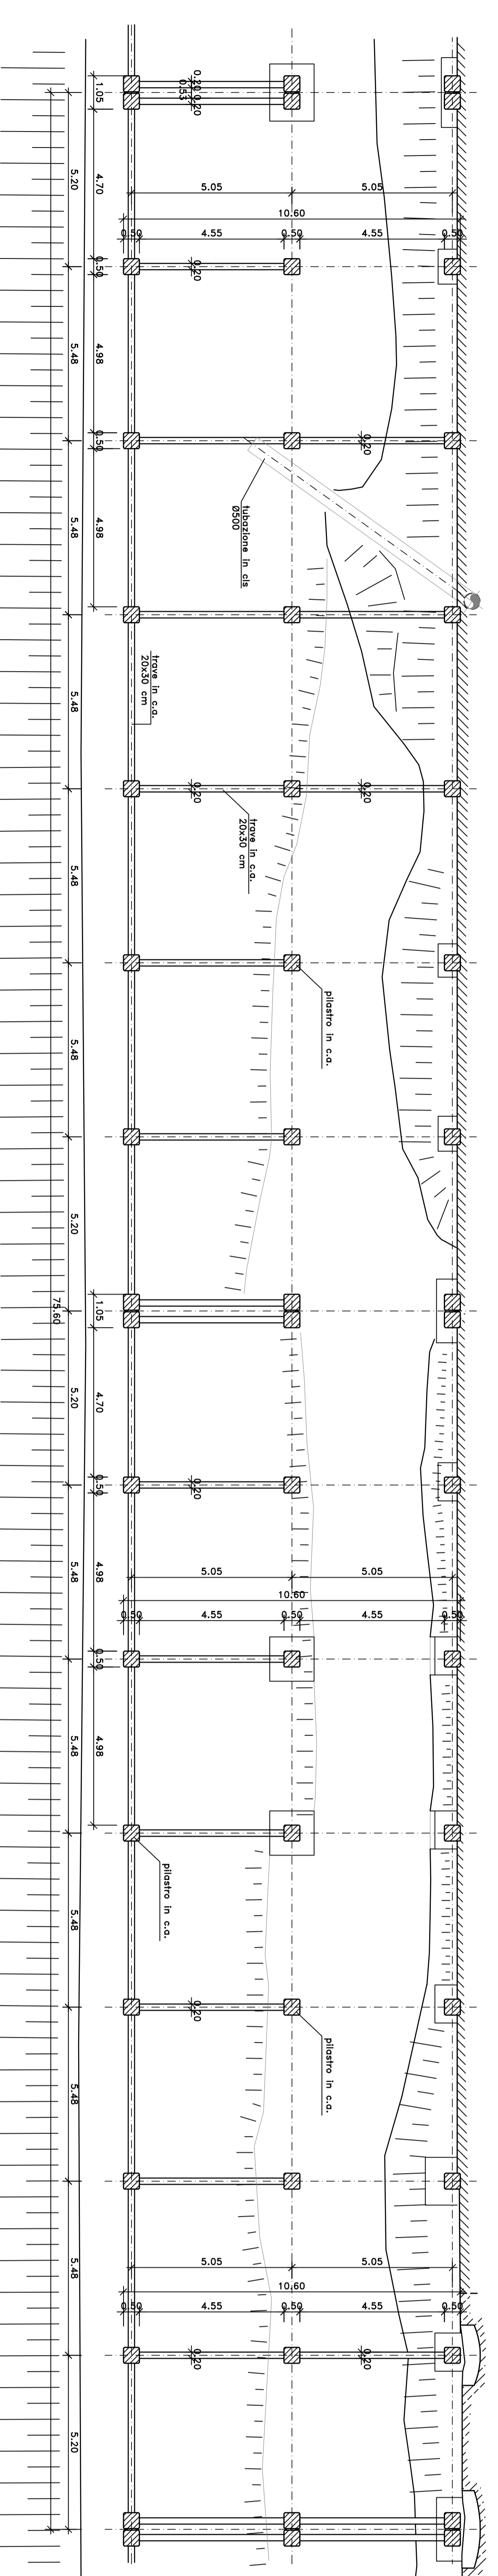

N.B. E' obbligato essere dell'impresa appaltatrice provvedere alla preventiva verifica in sito dell'esistente e delle condizioni di quest'ultimo, prima di eseguire qualsiasi tipo di intervento di ristrutturazione.

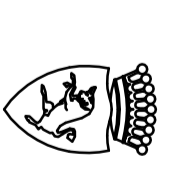

CITTA' DI TORINO

DIREZIONE INFRASTRUTTURE E MOBILITA'
SERVIZIO PONTI, VIE, PIAZZOLE ED INFRASTRUTTURE

MANUTENZIONE STRADALE DEI PONTI ALI PIU' IMPORTANTI COLLINA D'ANNO 2014
VIADOTTO DI CAVORETTO

PROGETTO: **PIANIMETRIE E PROSPETTO**
DIRITTORE DELLA DIREZIONE: Ing. Roberto Betasio

PROGETTISTA: Ing. Barbara Salda	TAVOLA: C. S/3	SCALA: 1:100 1:200
RESPONSABILE DEL PROCESSIONE: Ing. Giorgio Marengo	REVISIONE: 00	